


PROJECT: CORNELIUSHOEVE

WONING 2


Steenovenstraat 39A,
2040 Berendrecht

Totale perceel oppervlakte: 210,38 m²
Totaal bruto oppervlakte: 169,57 m²
- gelijkvloers: 108,02 m²
- verdieping: 61,55 m²
Terras: 16,20 m²
Groenzone oppervlakte: 80,12 m²


- 2 slaapkamers
- 1 badkamer
- 1 toilet

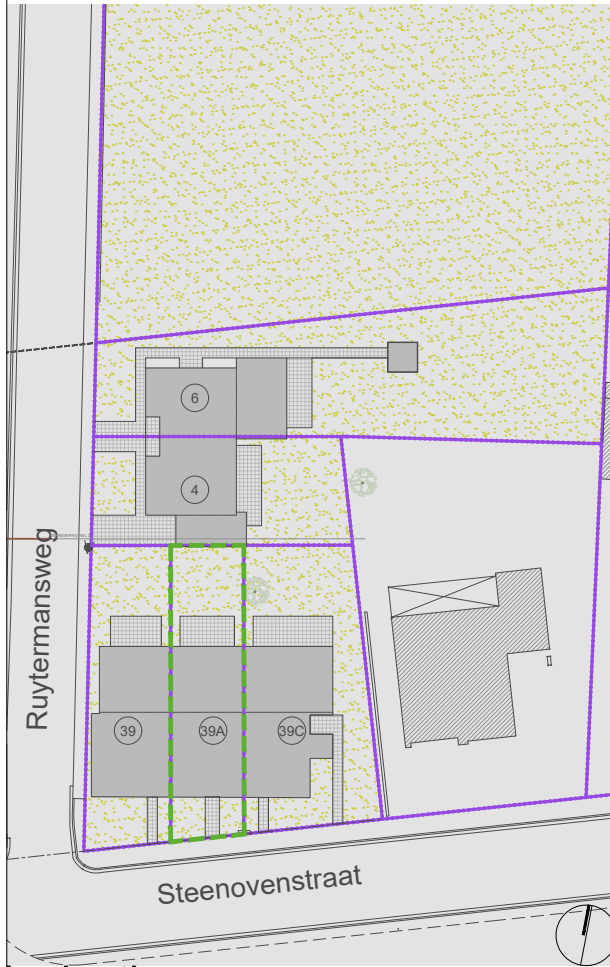


Inplanting

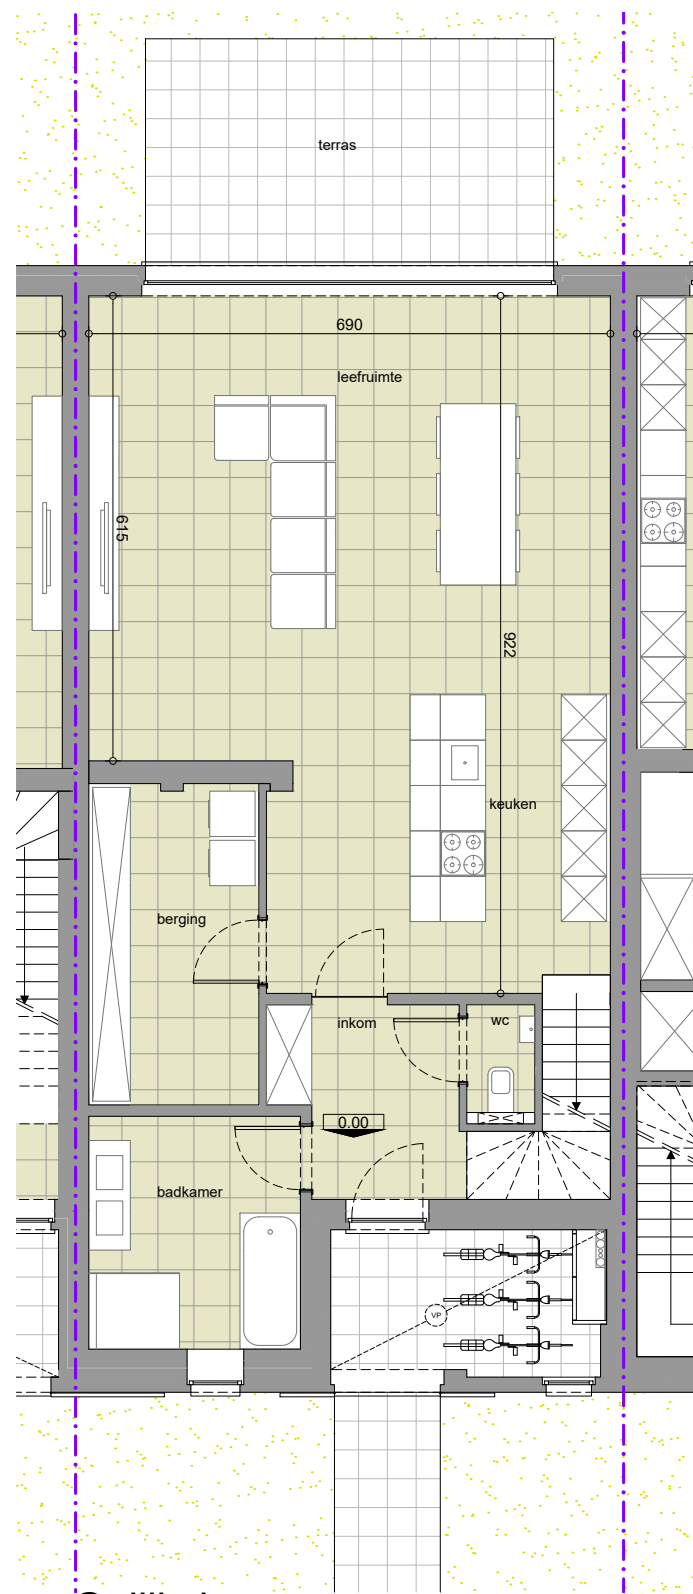


Gelijkvloers

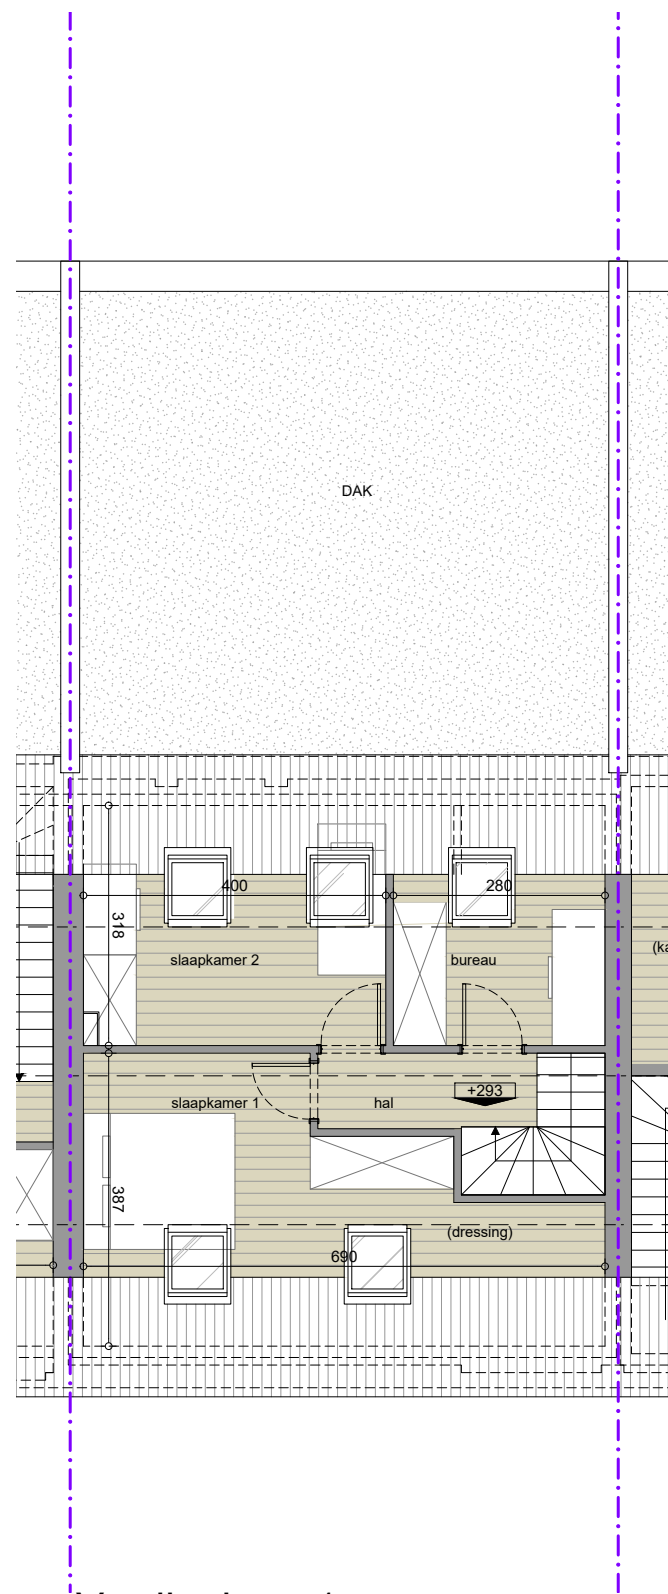

Verdieping +1

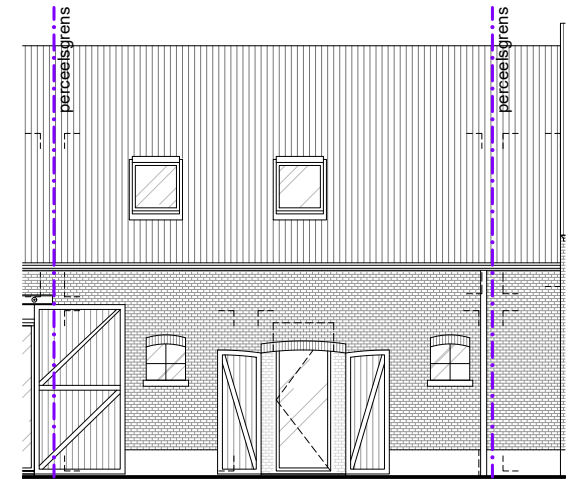

Voorgevel

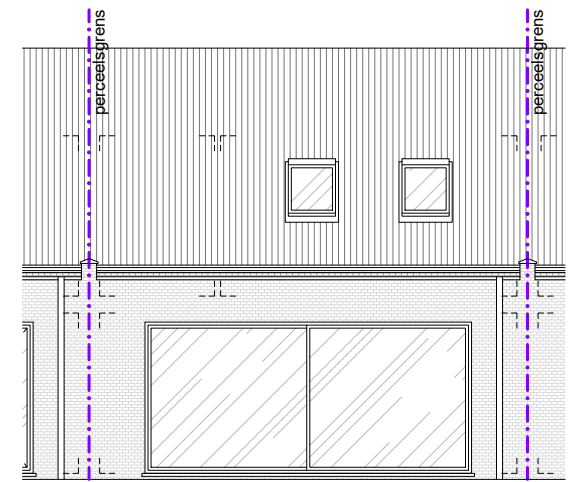

Achtergevel



Legende:

- Keuken, sanitair en meubilair zijn uitsluitend illustratief.
- Alle maten zijn richtingevend en kunnen bij uitvoering beperkt afwijken.
- De beschrijving in het lastenboek heeft steeds voorrang op de plannen.
- Noodzakelijke aanpassingen zijn steeds mogelijk om technische, architectonische en/of constructieve redenen.
- Inrichting naar keuze van koper of zoals beschreven in lastenboek.
- De plannen mogen niet gekopieerd worden en blijven het intellectuele eigendom van de ontwerper.

mertens - architecten

geelvinckstraat 8 2940 stabroek
info@mertens-architecten.be

T: 03/568.72.53 - F: 03/568.98.08
www.mertens-architecten.be

