


PROJECT: CORNELIUSHOEVE


WONING 3
Steenovenstraat 39C,
2040 Berendrecht

Totale perceel oppervlakte: 343,76 m²
Totaal bruto oppervlakte: 177,26 m²
- gelijkvloers: 119,21 m²
- verdieping: 58,05 m²
Terras: 23,70 m²
Groenzone oppervlakte: 182,28 m²


- 2 slaapkamers
- 1 badkamer
- 1 toilet

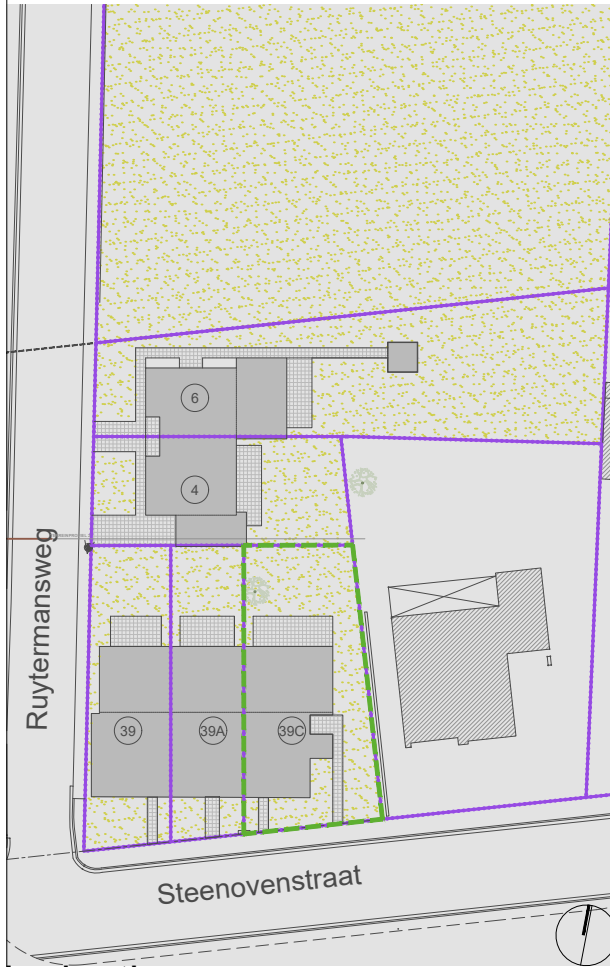


Inplanting

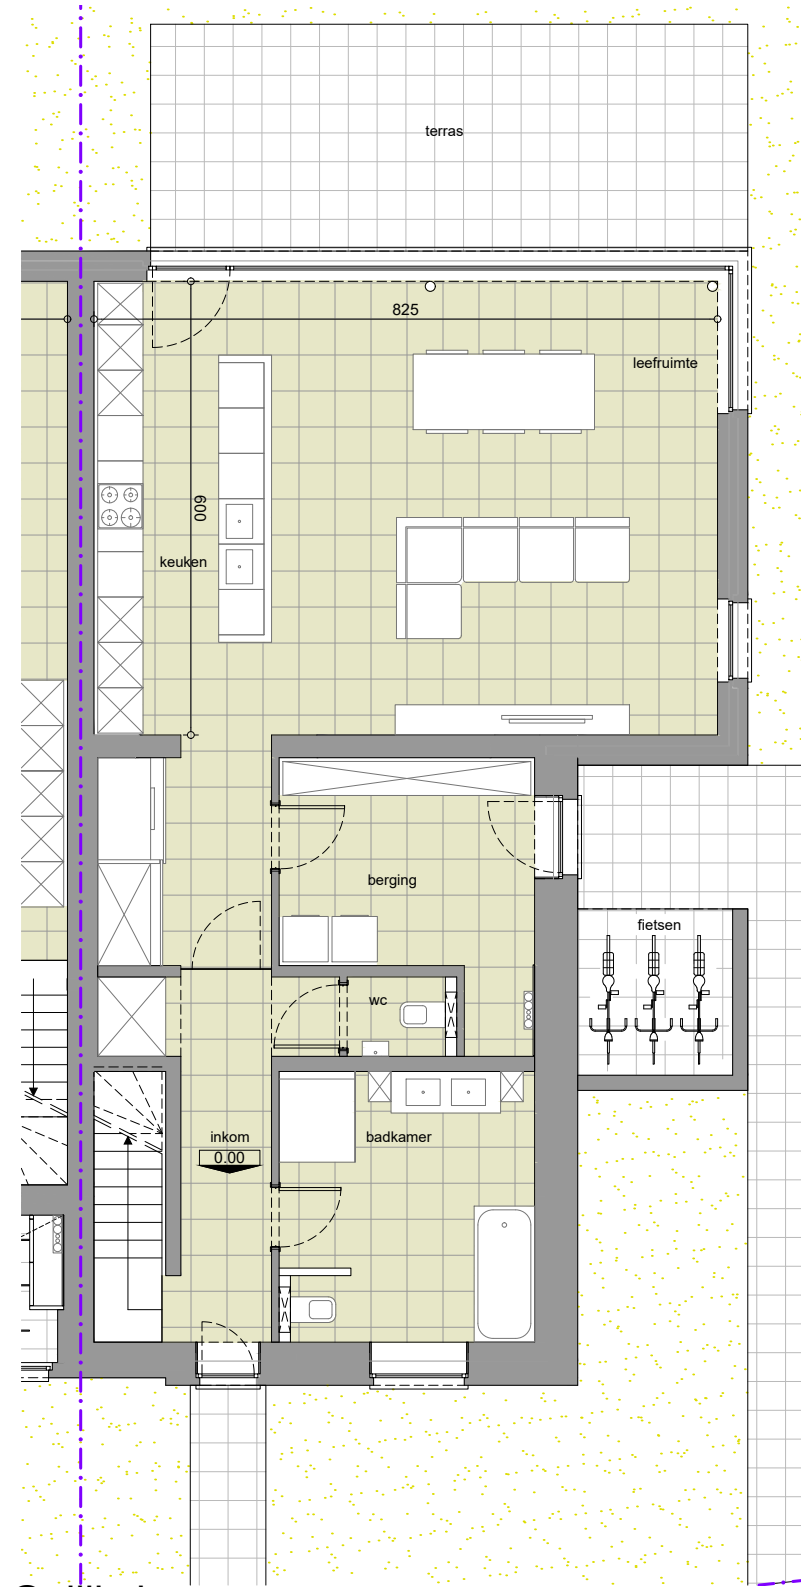


Gelijkvloers

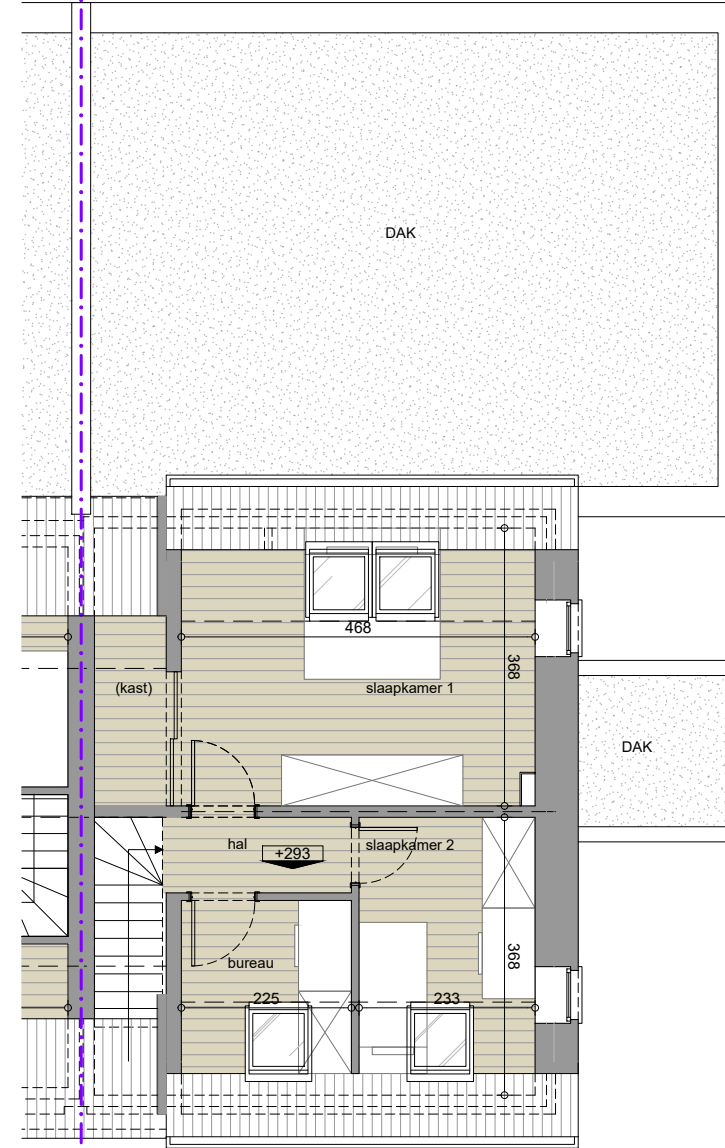


Verdieping +1

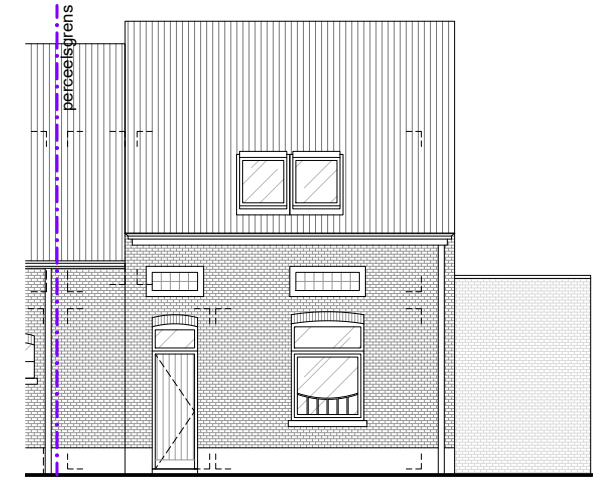


Voorgevel

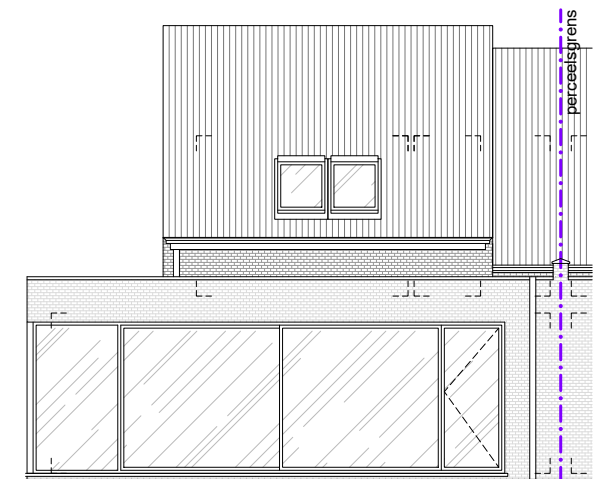

Achtergevel

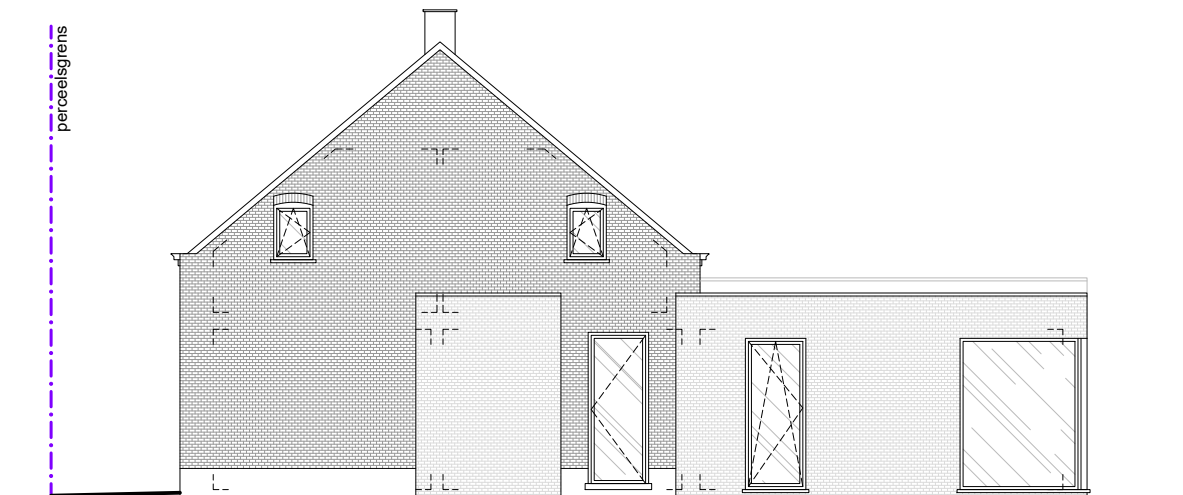

Zijgevel

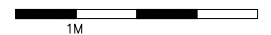

Legende:

- Keuken, sanitair en meubilair zijn uitsluitend illustratief.
- Alle maten zijn richtingevend en kunnen bij uitvoering beperkt afwijken.
- De beschrijving in het lastenboek heeft steeds voorrang op de plannen.
- Noodzakelijke aanpassingen zijn steeds mogelijk om technische, architectonische en/of constructieve redenen.
- Inrichting naar keuze van koper of zoals beschreven in lastenboek.
- De plannen mogen niet gekopieerd worden en blijven het intellectuele eigendom van de ontwerper.

mertens - architecten

geelvinckstraat 8 2940 stabroek
info@mertens-architecten.be

T: 03/568.72.53 - F: 03/568.98.08
www.mertens-architecten.be

