


EENDRAADSSCHEMA PAG 1 VAN 2

GROTE MOLENWEG 106

2940 STABROEK

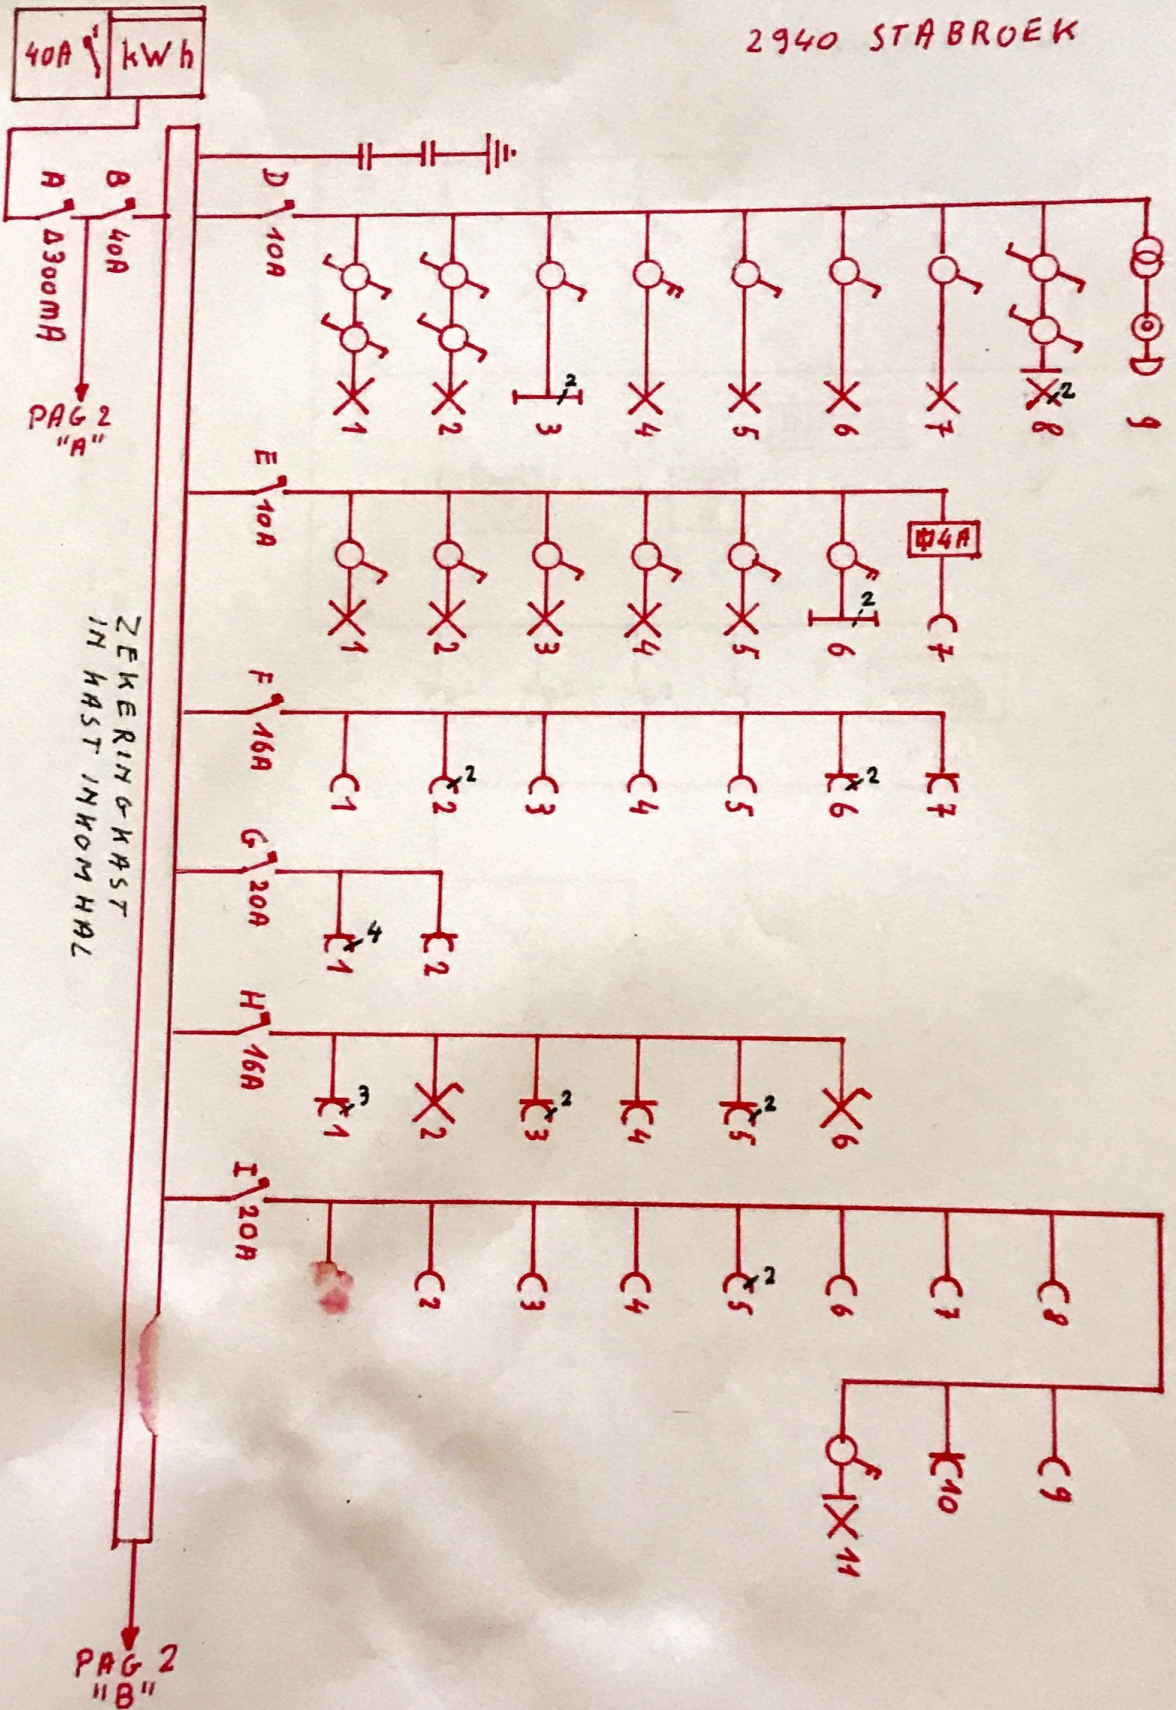


EENDRAADSSCHEMA PAG 2 VAN 2

GROTE MOLENWEG 106
2940 STABROEK

PAG 1
"B"

ZEKERING-KAST
IN KAST INKOMHAL


PAG 1
"A"

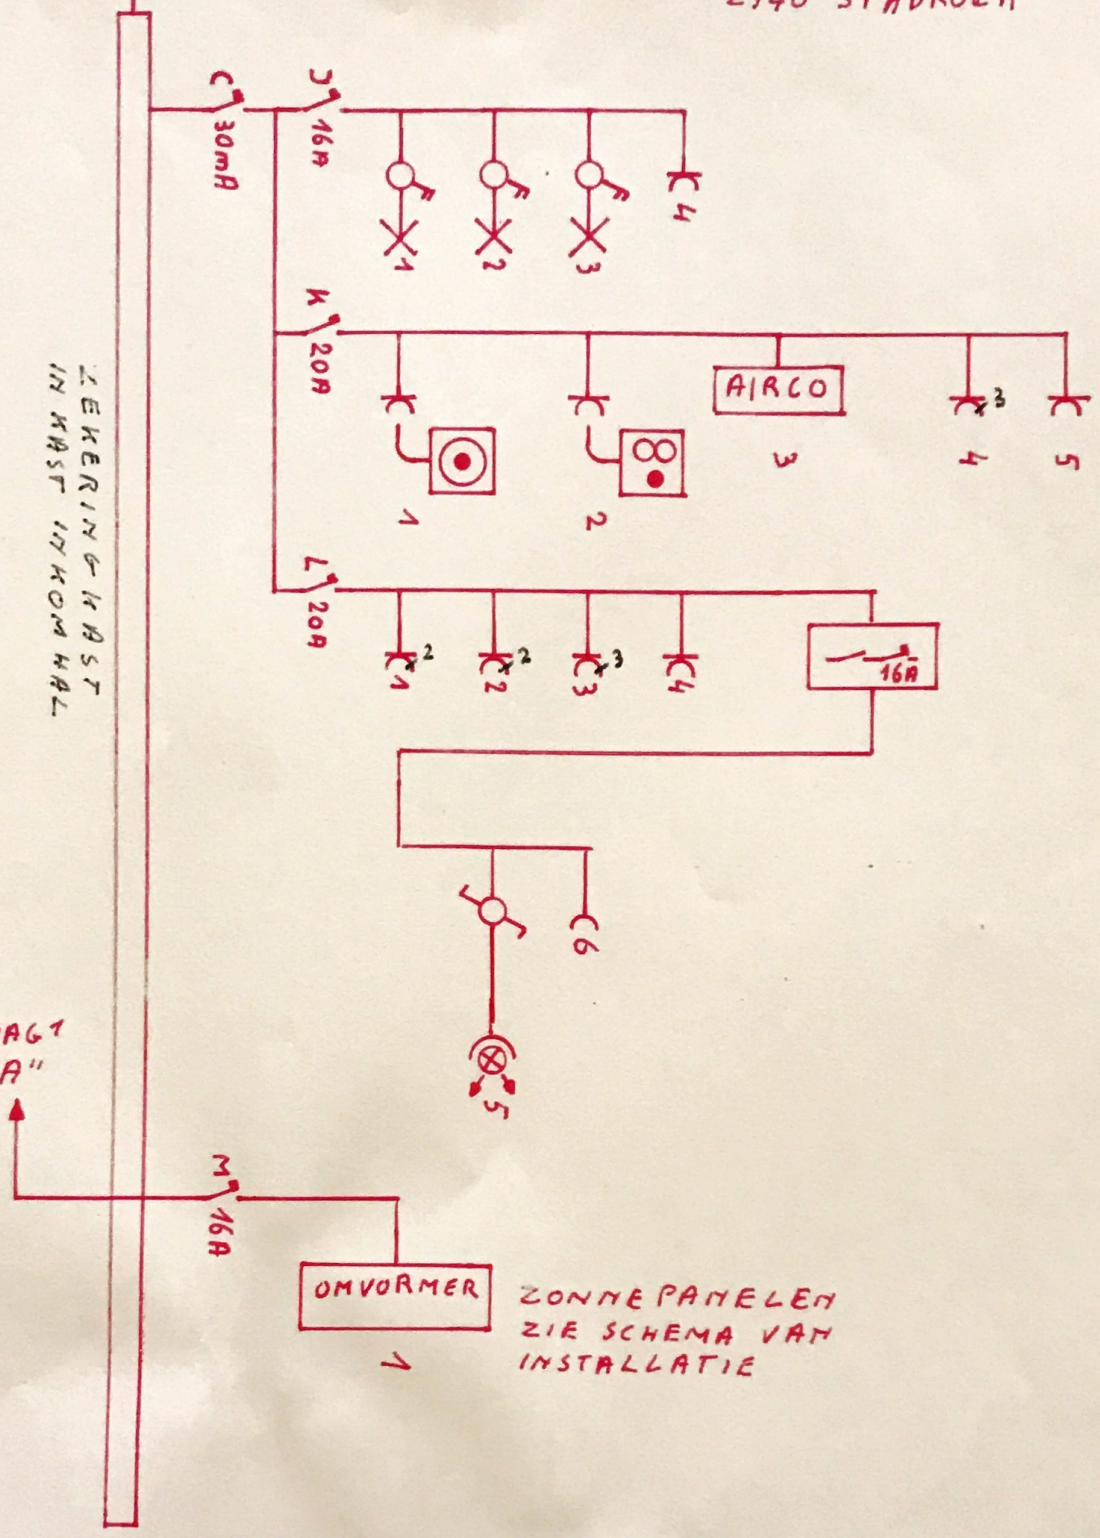


OMVORMER

ZONNEPANELEN
ZIE SCHEMA VAN
INSTALLATIE


ADRES: GROTE MOLENWEG 106
2440 STABROEK

SITUATIESCHETS
106 VERDIEP  L5

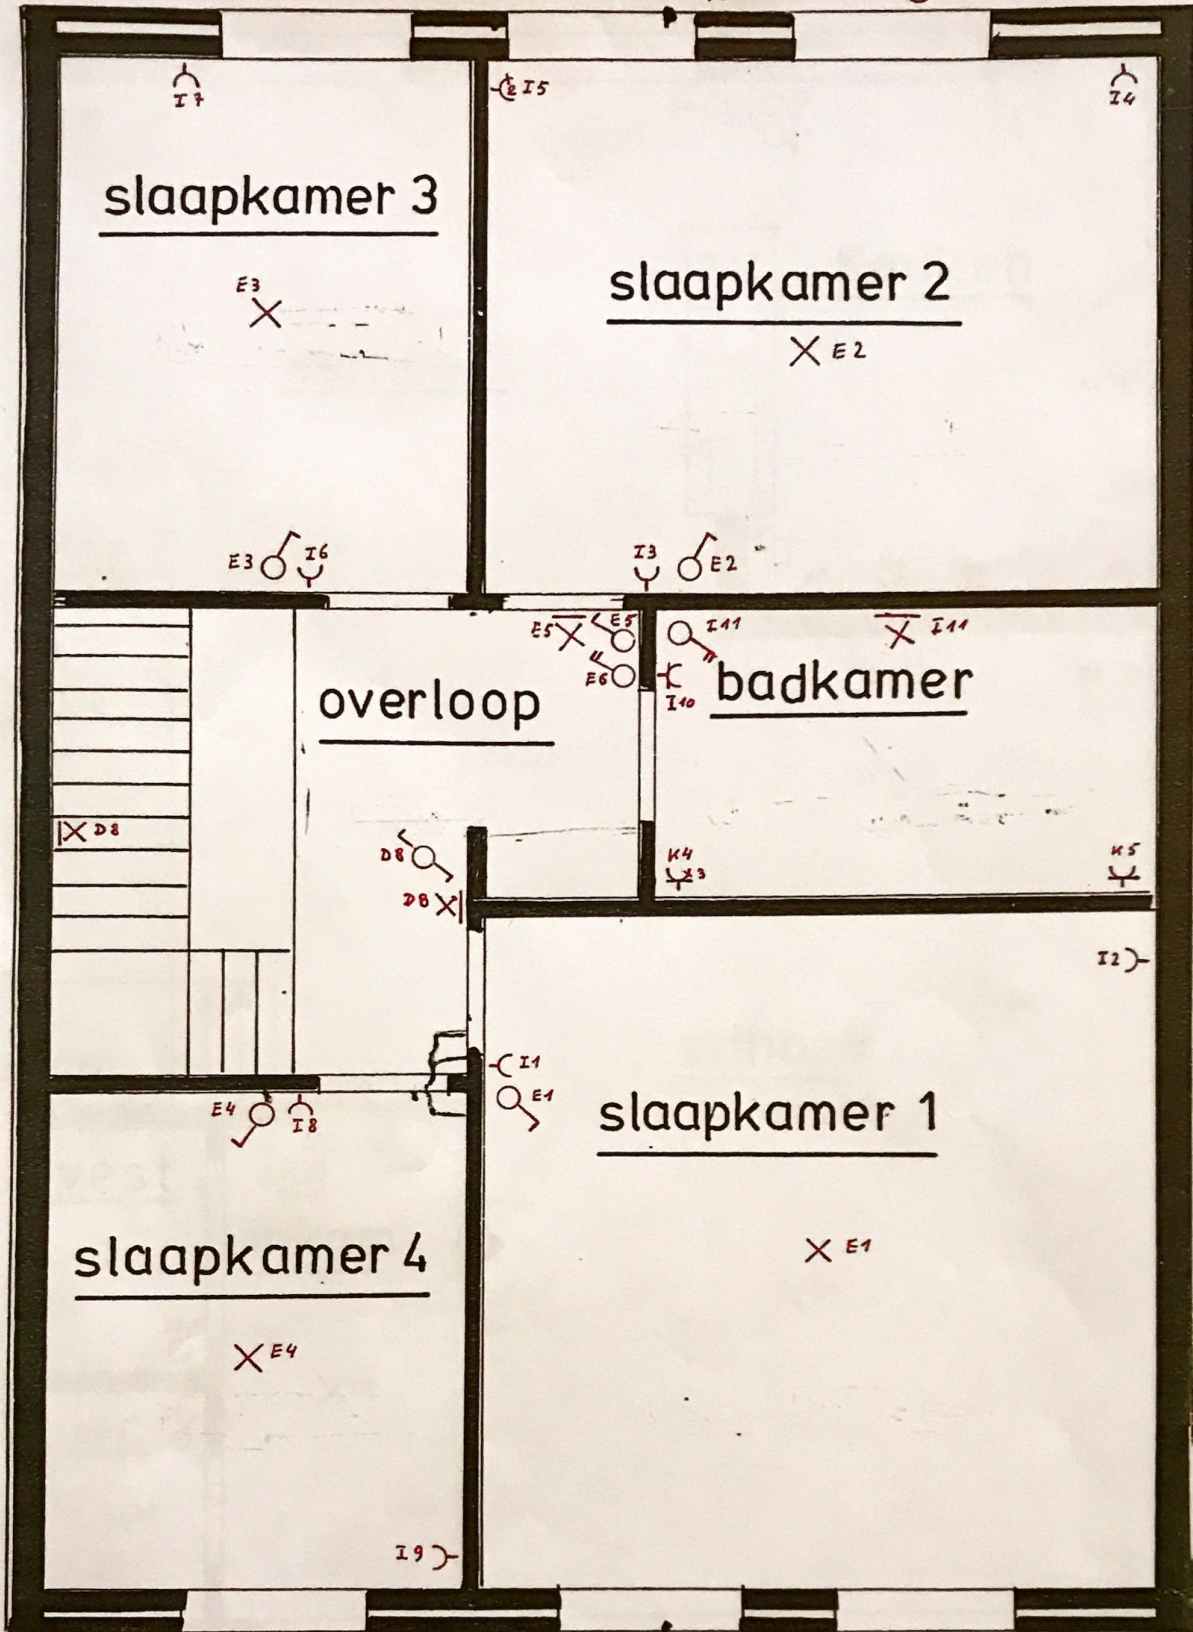

ADRES: GROTE MOLENWEG 106
2940 STABROEK


SITUATIE SCHETS GELIJKVLOERS

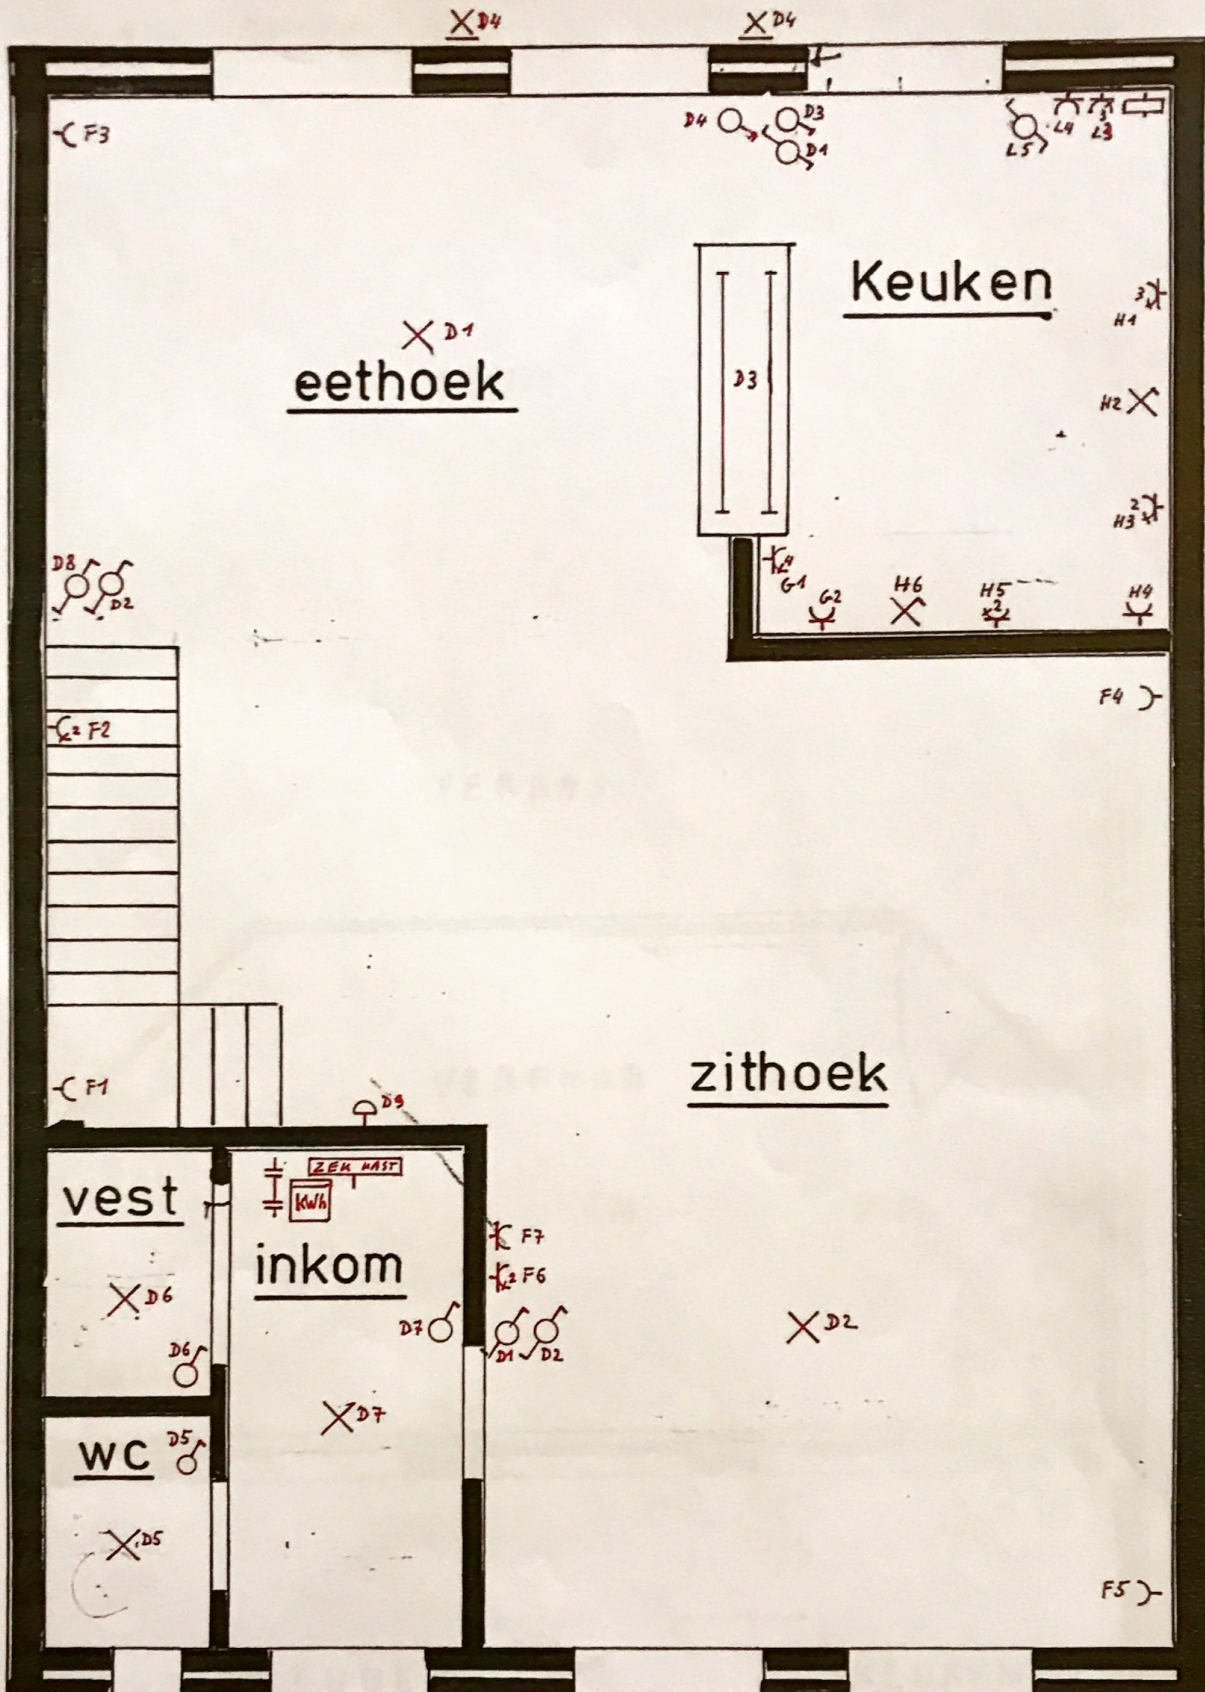

ADRES: GROTE MOLENWEG 106
2940 STABROEK


SITUATIESCHETS
VERANDA / TERRAS

TUIN

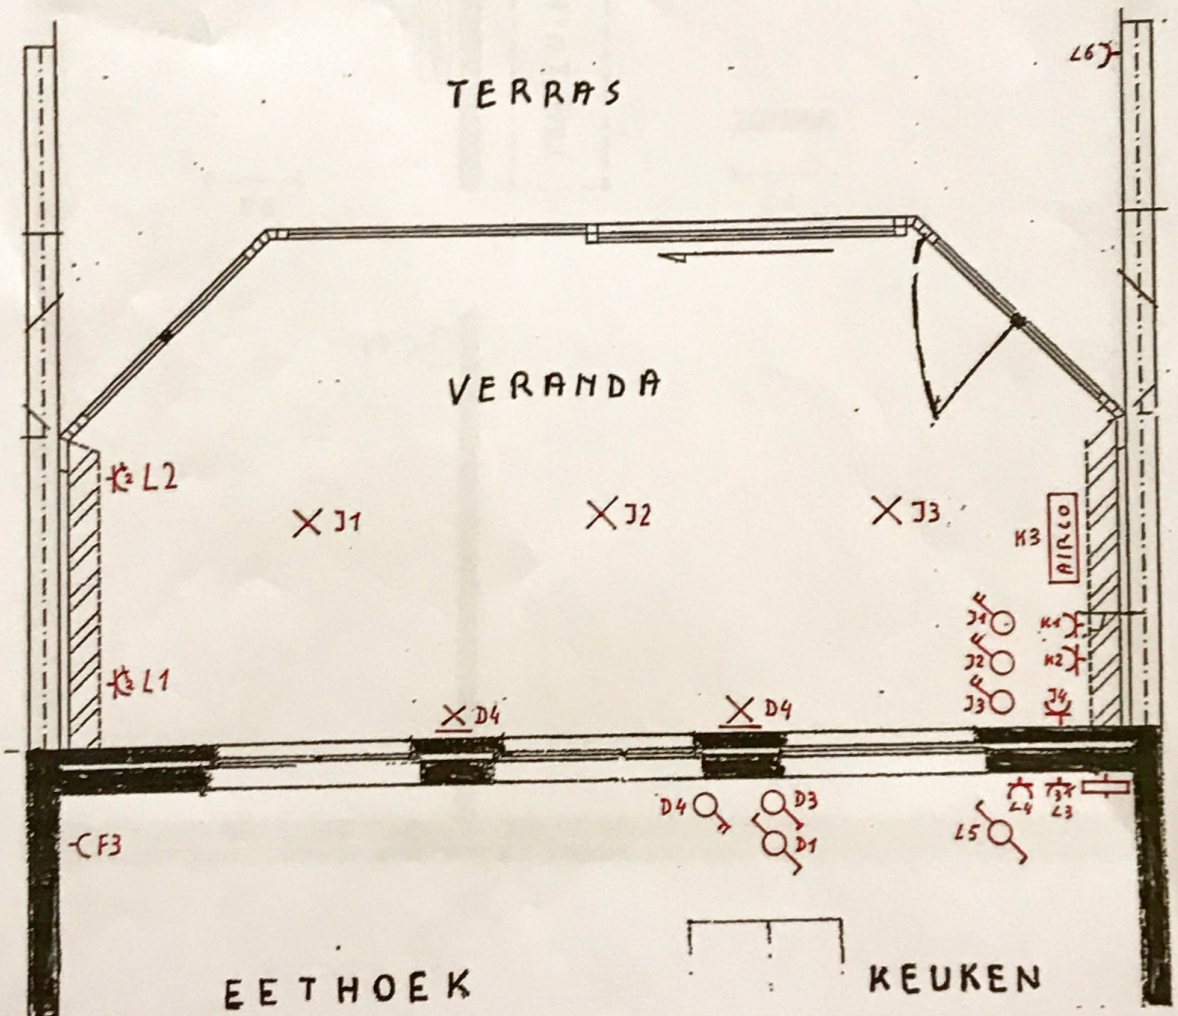

ADRES: GROTE MOLENWEG 406
2940 STABROEK


SITUATIESCHETS
ZOLDER

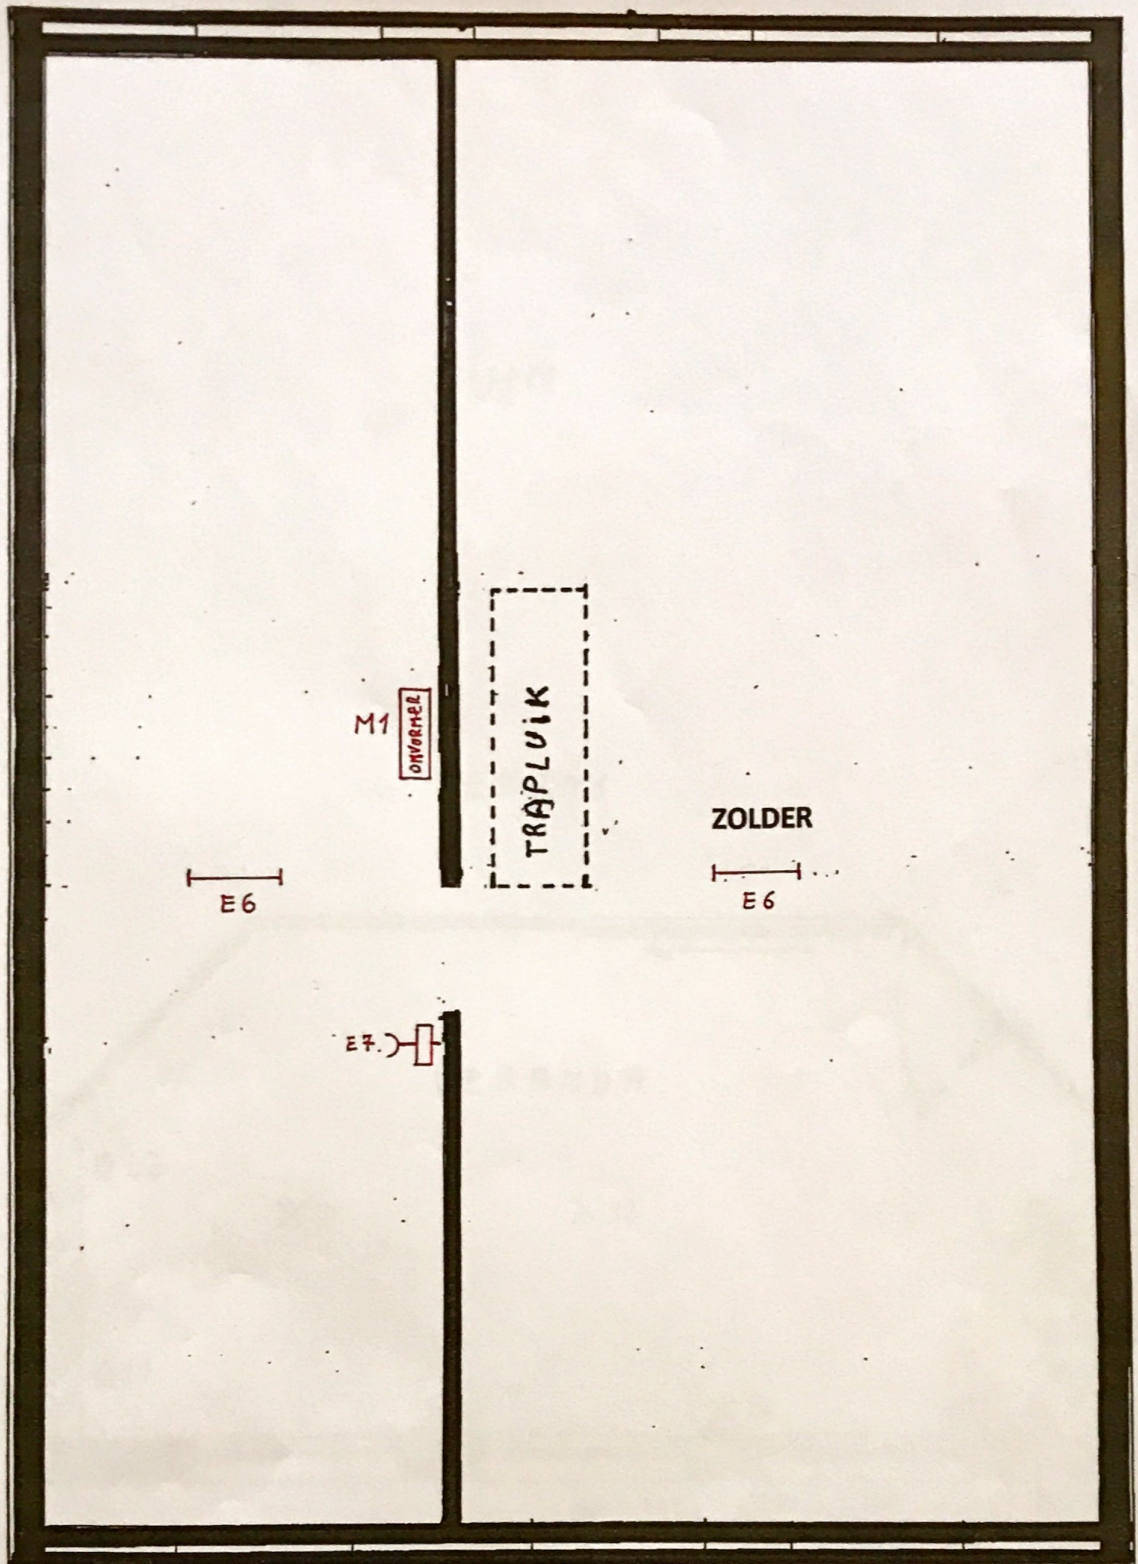

ADRES: GROTE MOLEN WEG 106
2940 STABROEK


SITUATIESCHETS
VERANDA / TERRAS

TUIN

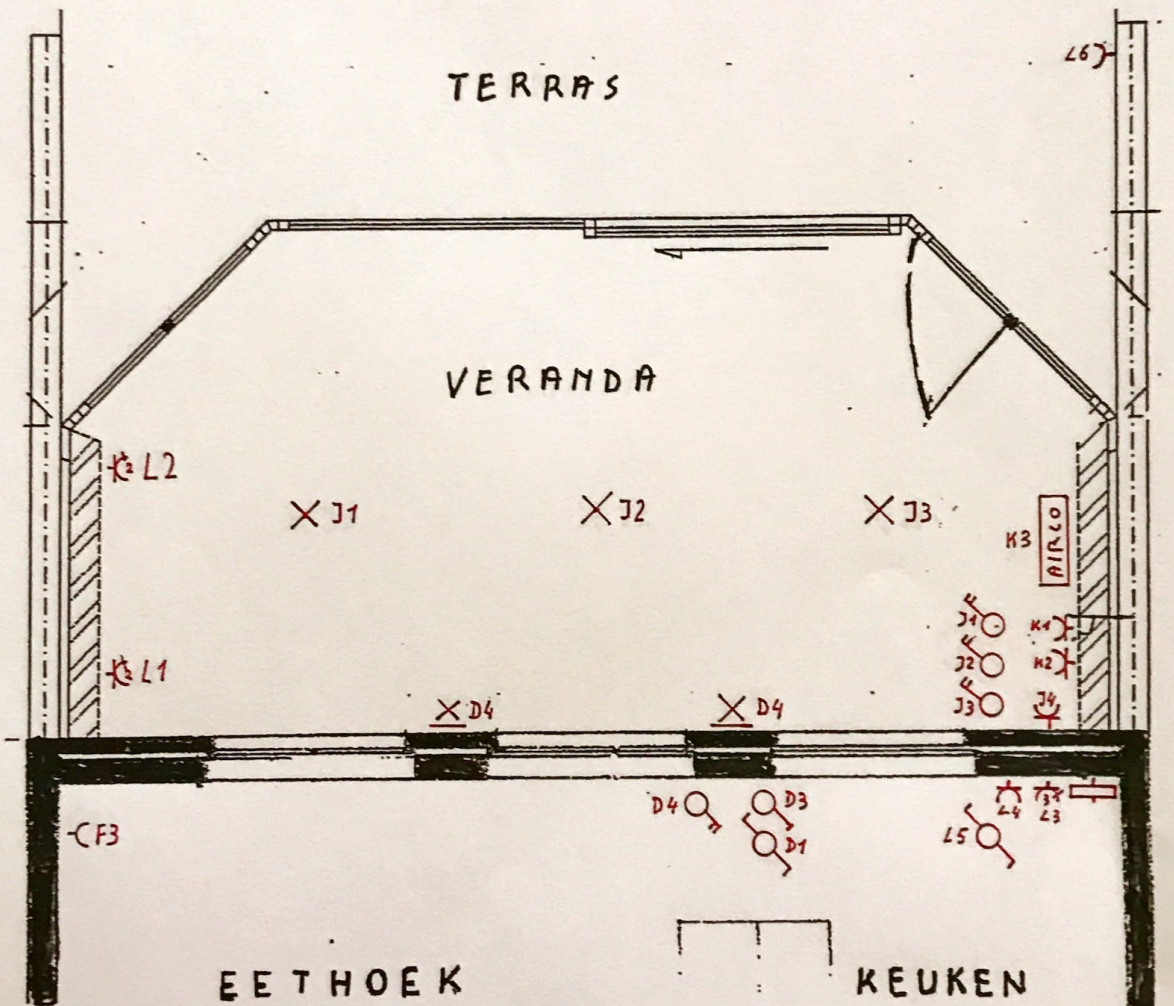

ADRES : GROTE MOLENWEG 106
2940 STABROEK

SITUATIESCHETS
VERANDA/TERRAS/CARPORT

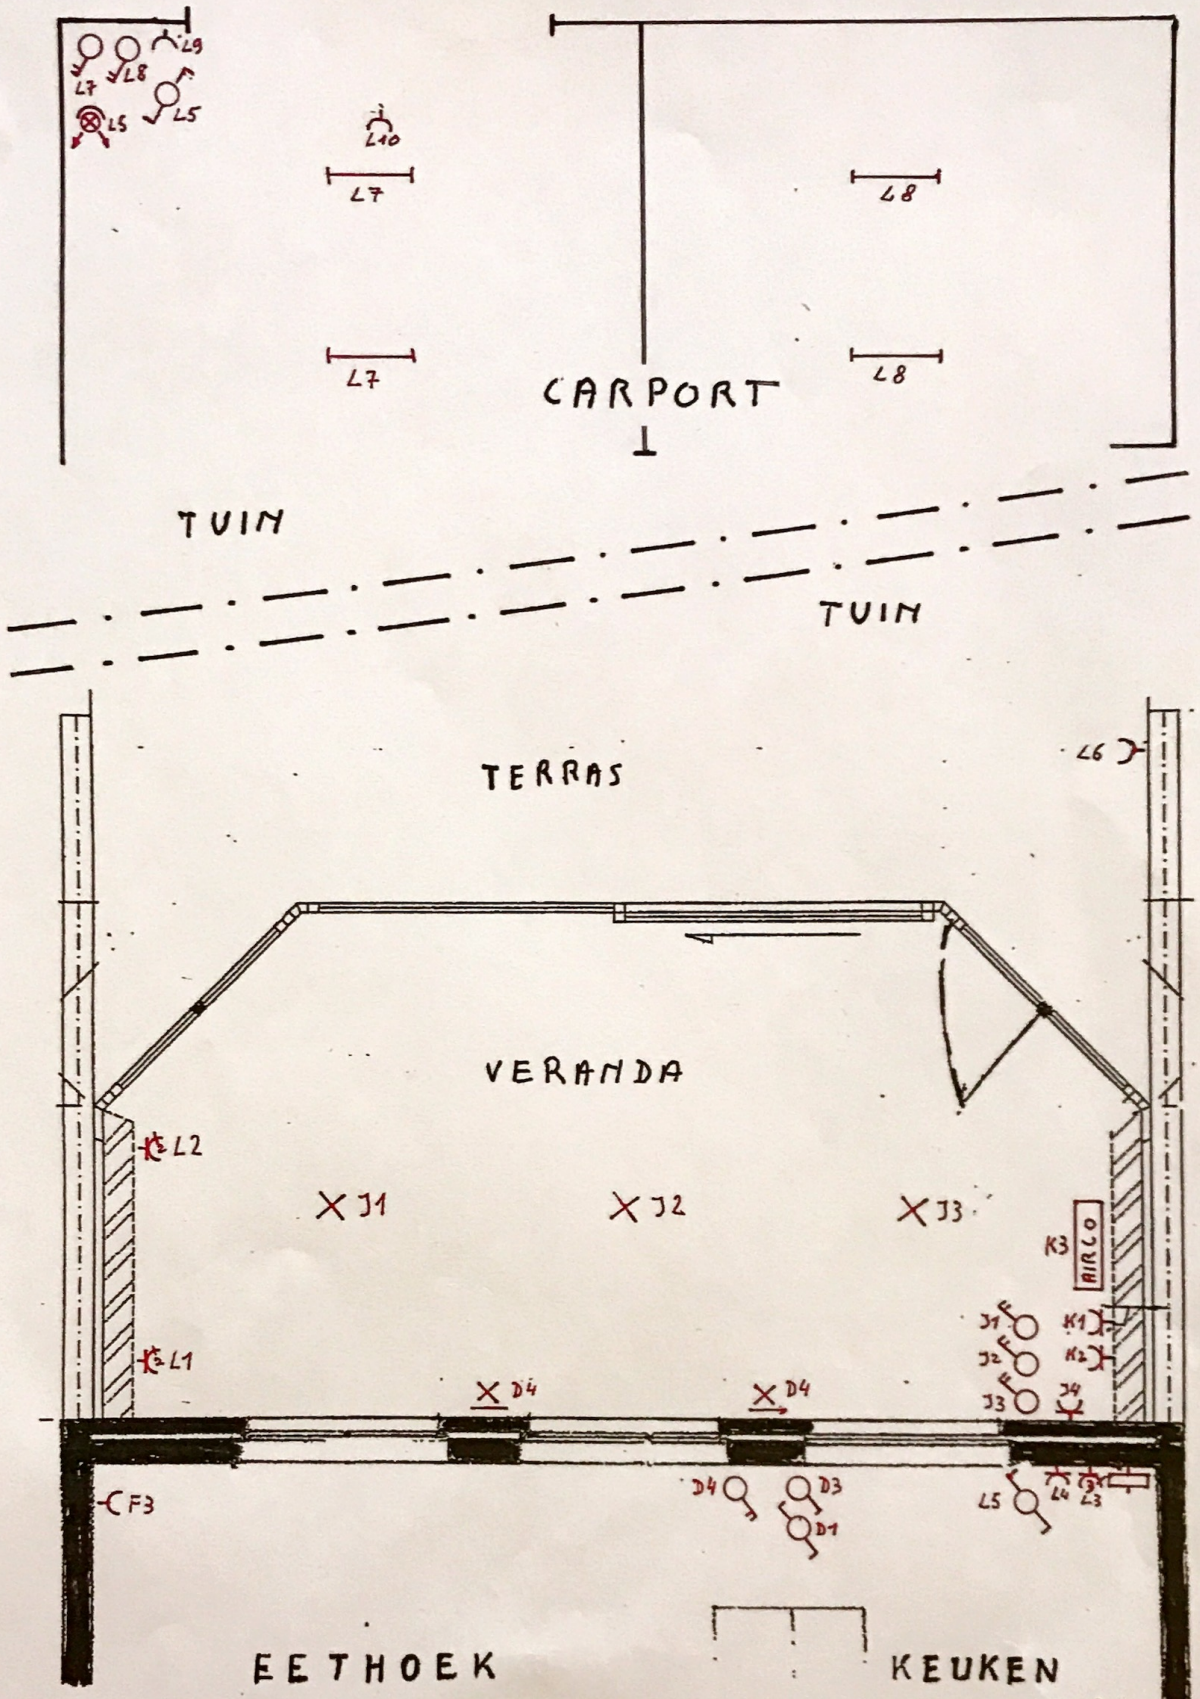

Elektriciteits kringen: Hoge molenweg 106, 2940 Stabroek

kring	zekering of differentieel stroomwaarde	locatie / beschrijving onderbreker	ondervdeling volgens eendraads schema	beschrijving	
A	diff 300mA	Kast inkomhal	A	hoofddifferentieel zekering kast inkomhal	
B	zek 40A	Kast inkomhal	B	hoofdzekering in zekering kast inkomhal	
C	diff 30mA	Kast inkomhal	C	differentieel voor vochtige ruimte / toestellen	
D	zek 10A	Kast inkomhal Verlichting gelijkvloers	D1	licht eethoek	
			D2	licht zithoek	
			D3	licht keuken toog	
			D4	licht muur veranda	
			D5	licht WC	
			D6	licht vestiare	
			D7	licht inkom	
			D8	licht trap	
			D9	deurbel	
E	zek 10A	Kast inkomhal verlichting 1ste verdiep en zolder + pomp verwarming	E1	licht slaapkamer 1	
			E2	licht slaapkamer 2	
			E3	licht slaapkamer 3	
			E4	licht slaapkamer 4	
			E5	licht overloop	
			E6	licht zolder	
			E7	circulatiepomp warm water	
F	zek 16A	Kast inkomhal stopcontacten gelijkvloers	F1	stopcontact hoek onder trap	zonder aarding
			F2	2 stopcontacten onder trap midden	zonder aarding
			F3	stopcontact eethoek tegen veranda	zonder aarding
			F4	stopcontact zithoek tegen keuken	zonder aarding
			F5	stopcontact zithoek straatkant	zonder aarding
			F6	2 stopcontacten zithoek aan deur	met aarding
			F7	stopcontact zithoek aan deur	met aarding
G	zek 20A	Kast inkomhal stopc. Keuken	G1	4 stopcontacten in hoekkast	met aarding
			G2	stopcontact in hoekkast	met aarding
H	zek 16A	Kast inkomhal keuken stopcontacten / dampkap / verlichting	H1	3 stopcontacten muur buren	met aarding
			H2	verlichting aanrecht	
			H3	2 stopcontacten buren	met aarding
			H4	stopcontact dampkap	met aarding
			H5	2 stopcontacten muur zithoek	met aarding
			H6	verlichting aanrecht	
I	zek 20A	Kast inkomhal stopcontacten 1ste verdiep / verlichting badkamer	I1	stopcontact deur slaapkamer 1	zonder aarding
			I2	stopcontact muur slaapkamer 1	zonder aarding
			I3	stopcontact deur slaapkamer 2	zonder aarding
			I4	stopcontact muur slaapkamer 2	zonder aarding
			I5	2 stopcontacten naast raam slaapkamer 2	zonder aarding
			I6	stopcontact deur slaapkamer 3	zonder aarding
			I7	stopcontact muur slaapkamer 3	zonder aarding
			I8	stopcontact deur slaapkamer 4	zonder aarding
			I9	stopcontact muur slaapkamer 4	zonder aarding
			I10	stopcontact aan deur badkamer	met aarding
			I11	verlichting badkamer	
J	zek 16A	Kast inkomhal verlichting en stopcontact veranda	J1	verlichting veranda links	
			J2	verlichting veranda midden	
			J3	verlichting veranda rechts	
			J4	stopcontact ingemaakte kast	met aarding
K	zek 20A	Kast inkomhal airco en stopcontacten veranda en badkamer	K1	stopcontact in kast (wasmachine)	met aarding
			K2	stopcontact in kast (droogkast)	met aarding
			K3	airco	
			K4	3 stopcontacten badkamer tegen slaapkamer 1	met aarding
			K5	stopcontact badkamer hoek tegen slaapkamer 1	met aarding
L	zek 20A	Kast inkomhal stopcontacten veranda / keuken / terras / carport	L1	2 stopcontacten veranda muur kant eethoek	met aarding
			L2	2 stopcontacten veranda muur kant tuin	met aarding
			L3	3 stopcontacten keuken tegen veranda	met aarding
			L4	1 stopcontact keuken tegen veranda	met aarding
			L5	verlichting buiten	
			L6	stopcontact terras	zonder aarding
			L7	verlichting carport	
			L8	verlichting carport	
			L9	stopcontact carport	zonder aarding
			L10	stopcontact carport	zonder aarding
M	zek 16A	Kast inkomhal zonnepanelen	M1	regelaar en omvormer zonnepanelen	