


AANZICHTEN ZEKERINGSKASTEN


KAST 1

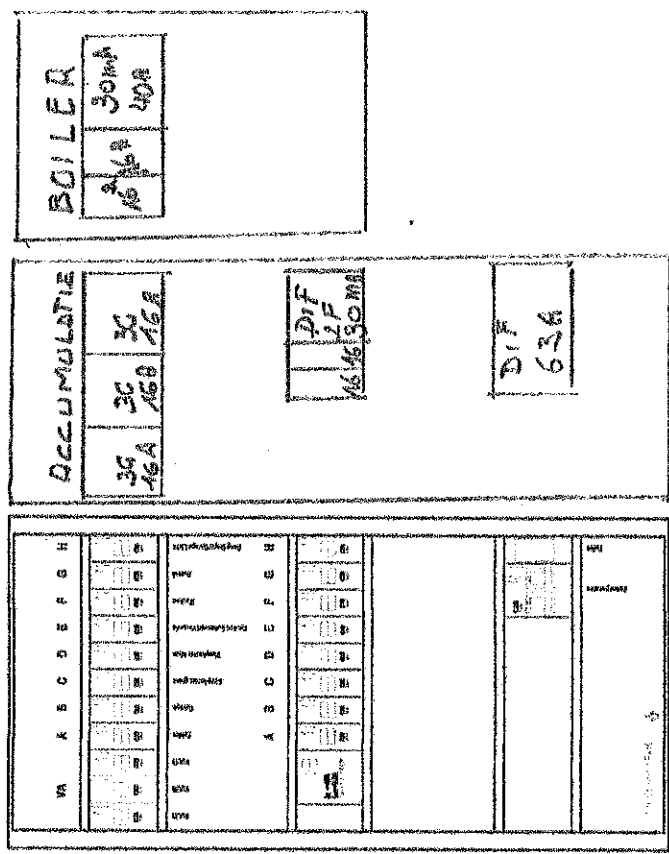

Titel	Biz
Eénradschema	2/6

INSTA...ATEUR: Gys Koenraad ...	Handtekening	KEURINGSBUREAU:	BOUWHEER / PLAATS: DRIESSENS Sevenhanslei 85 2950 Kapellen	Handtekening
---------------------------------------	--------------	-----------------	---	--------------

EENDRAADSHEMA

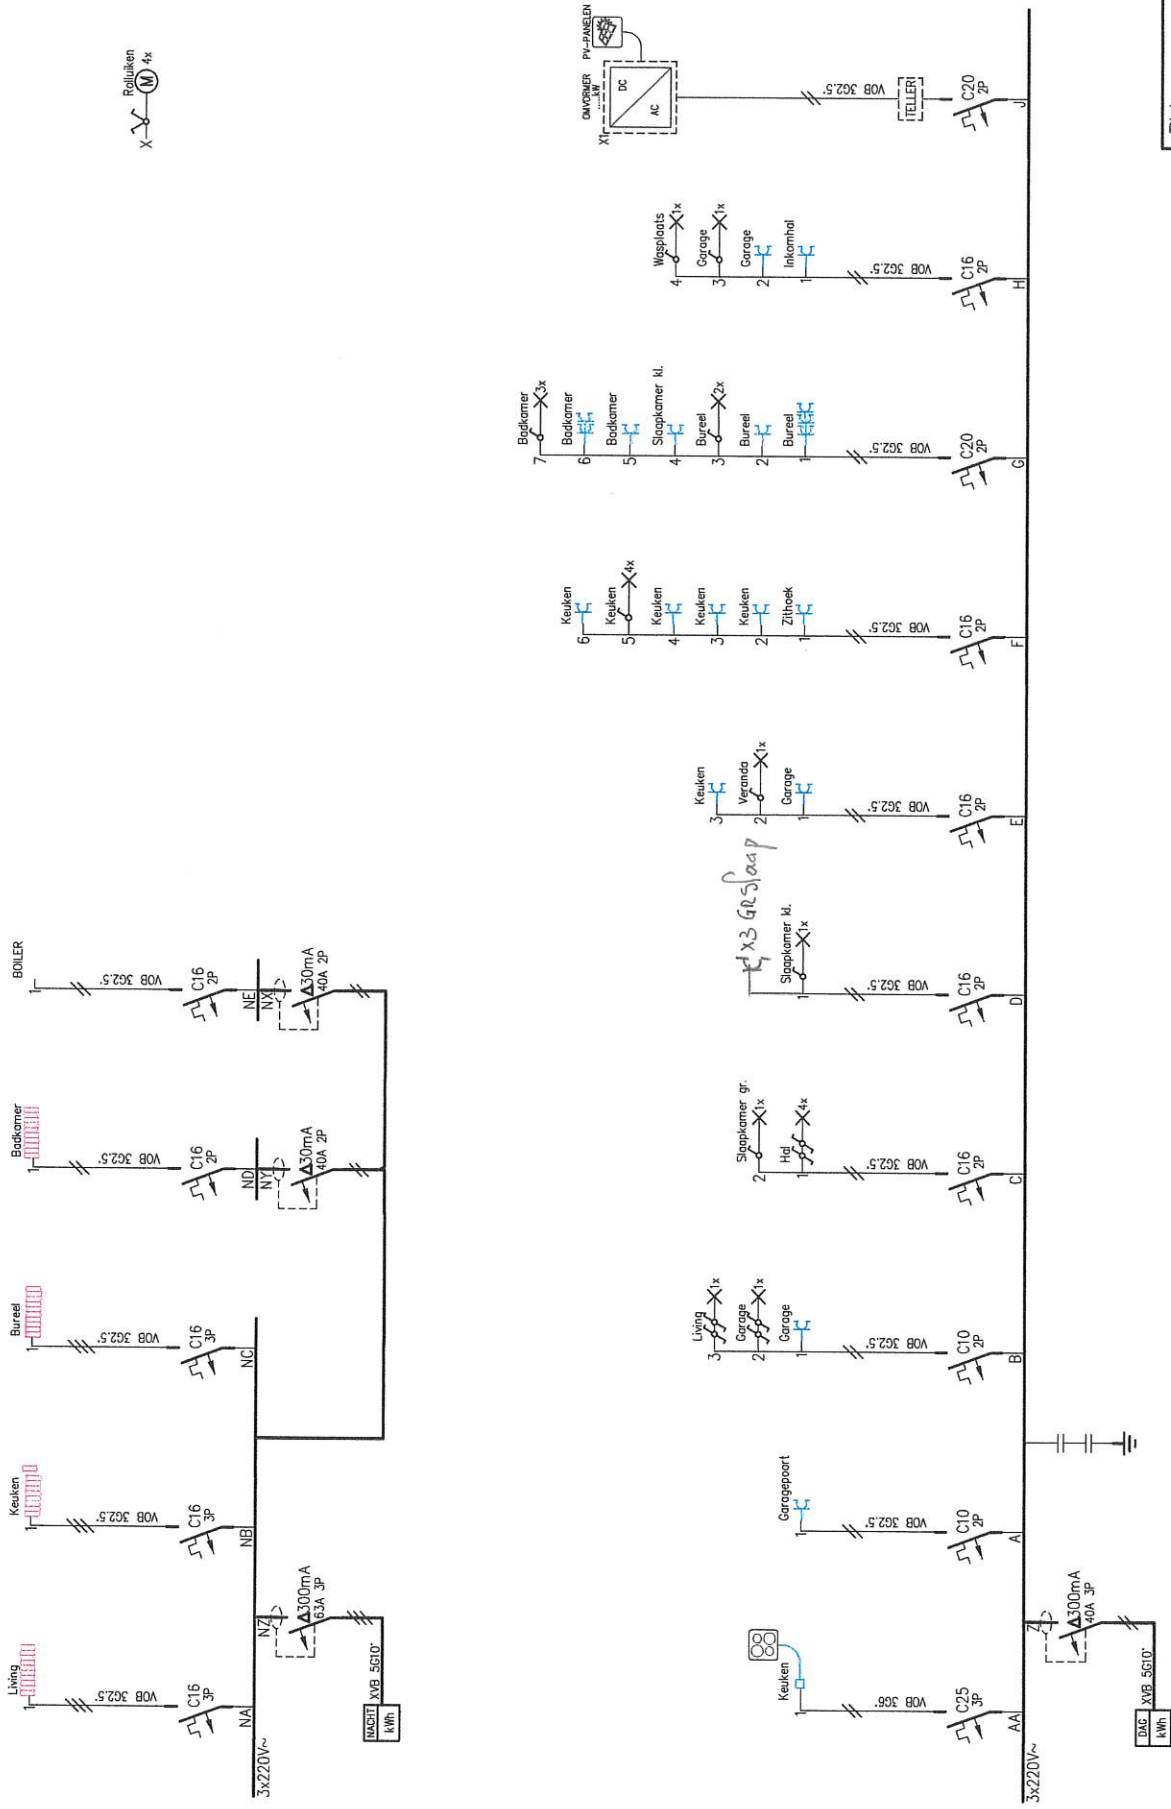

Titel	Blz
Eendraadschema	1/6

INSTA...ATEUR:

Gys Koenraad

...

...

KEURINGSBUREAU:

Handtekening

BOUWHEER / PLAAATS:


DRIESSEN

Sevenhanslei 85

2950 Kapellen

Handtekening

ZOLDER

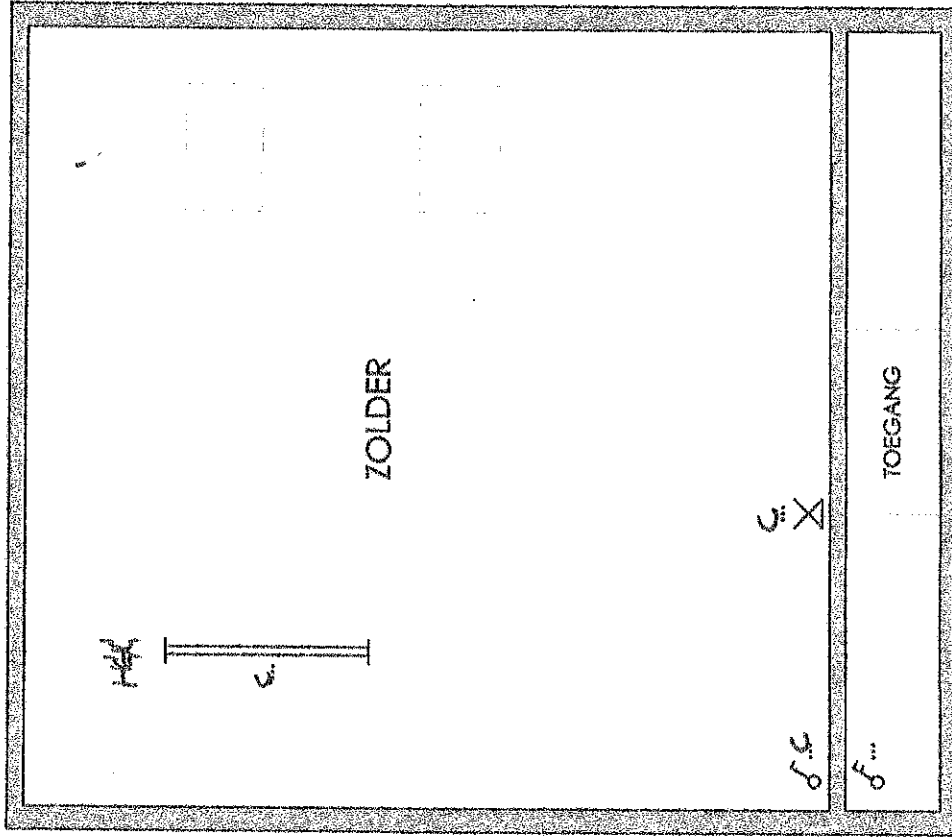


6

4

<u>INSTA...ATEUR:</u> Gys Koenraad		<u>Handtekening</u>	<u>KEURINGSBUREAU:</u>	<u>BOUWHEER / PLAATS:</u> DRIESSENS Sevenhanslei 85 2950 Kapellen	<table border="1"> <tr> <td><u>Titel</u></td> <td><u>Biz</u></td> </tr> <tr> <td><u>Situatieschema</u></td> <td><u>8/6</u></td> </tr> </table> <u>Handtekening</u>	<u>Titel</u>	<u>Biz</u>	<u>Situatieschema</u>	<u>8/6</u>
<u>Titel</u>	<u>Biz</u>								
<u>Situatieschema</u>	<u>8/6</u>								

2° VERDIEP


9

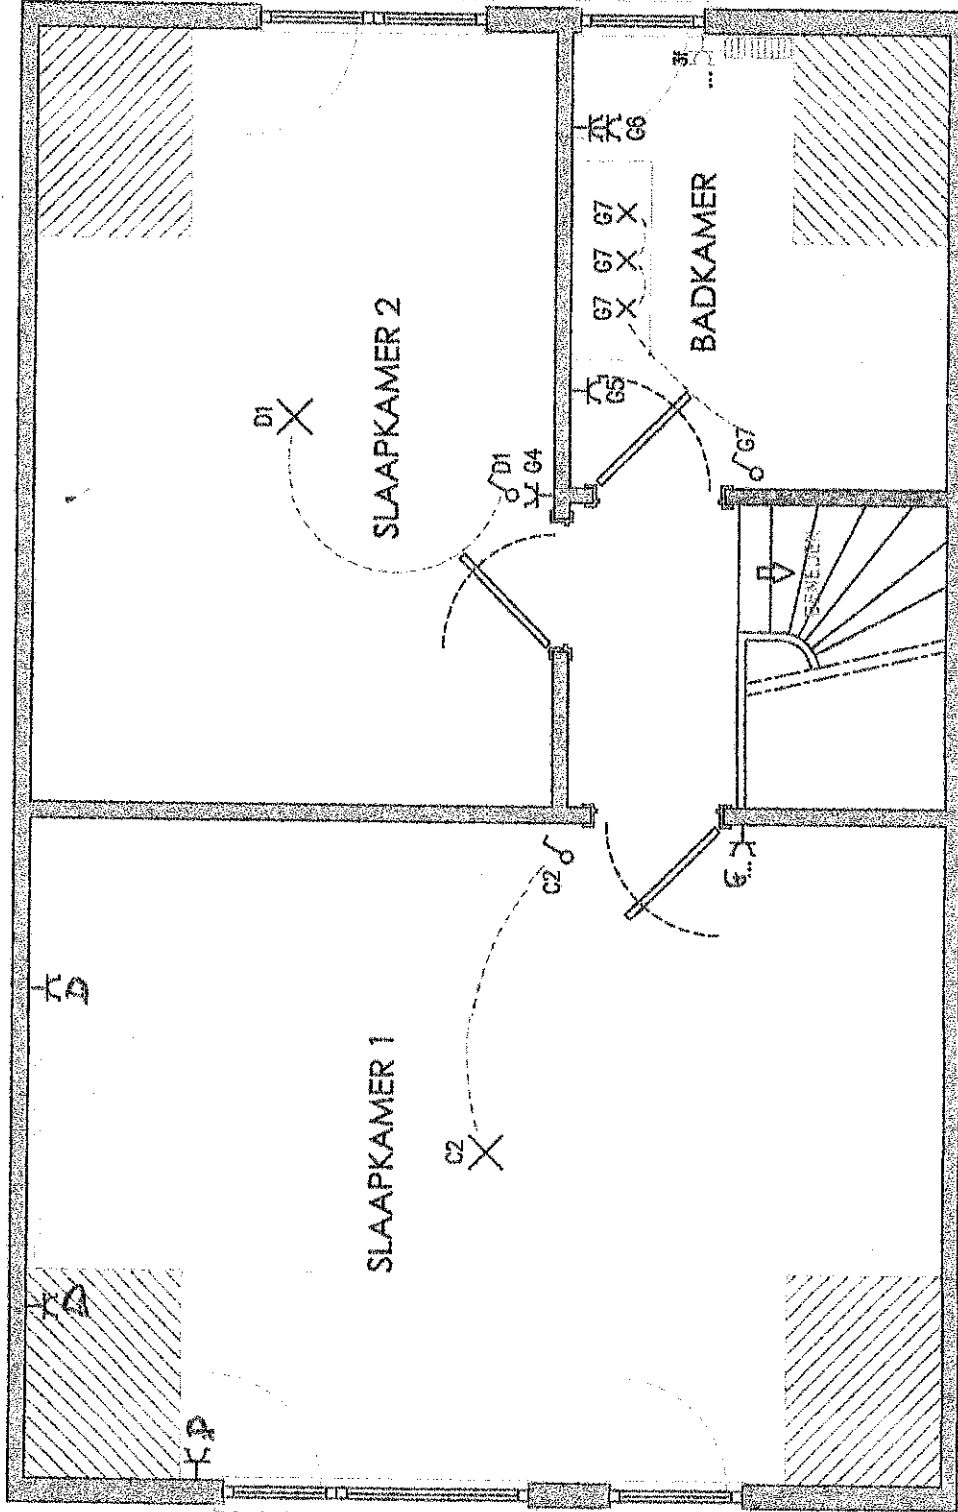

INSTA...A TEUR:	Handtekening	KEURINGSBUREAU:	BOUWHEER / PLAATS:	Titel	Biz
				Situatieschema	5/5
Gys Koenraad			DRIESSENS	Handtekening	
...			Sevenhanslei 85		
...			2950 Kapellen		

1° VERDIEP

11

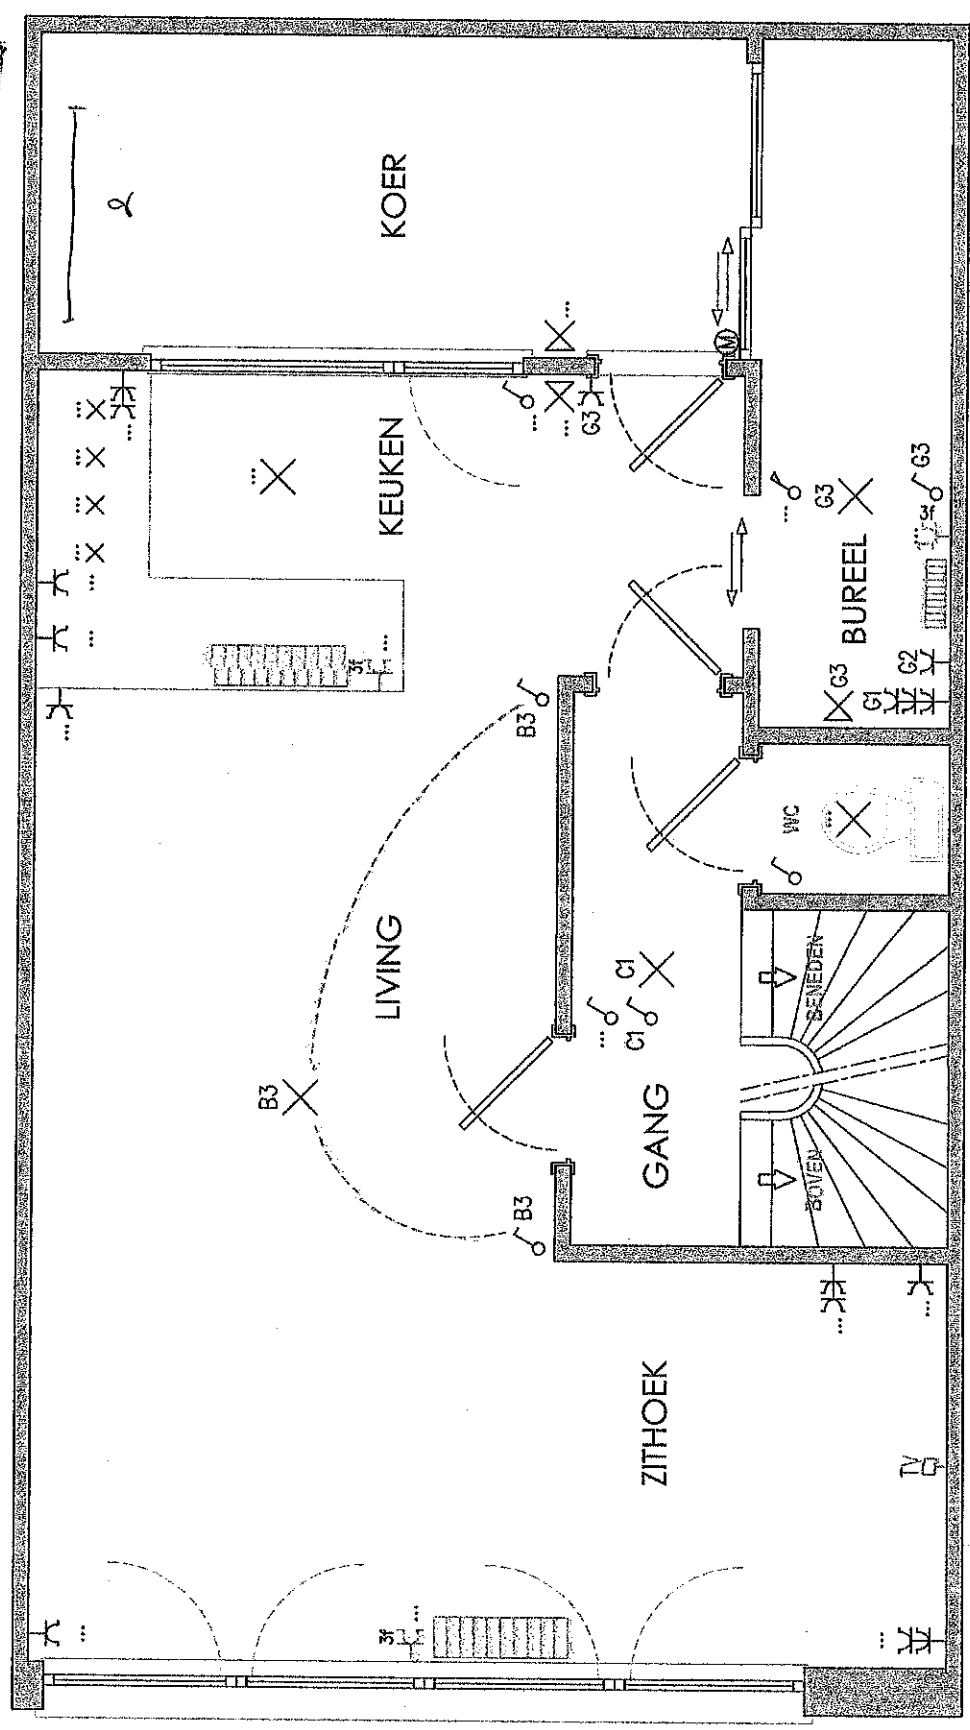


Titel	Biz
Situatieschema	4/6

<u>INSTA...ATEUR:</u> Gys Koenraad	Handtekening	<u>KEURINGSBUREAU:</u>	<u>BOUWHEER / PLAATS:</u> DRIESSENS Sevenhanslei 85 2950 Kapellen	Handtekening
---	--------------	------------------------	--	--------------

GELIJKVLOERS

1A

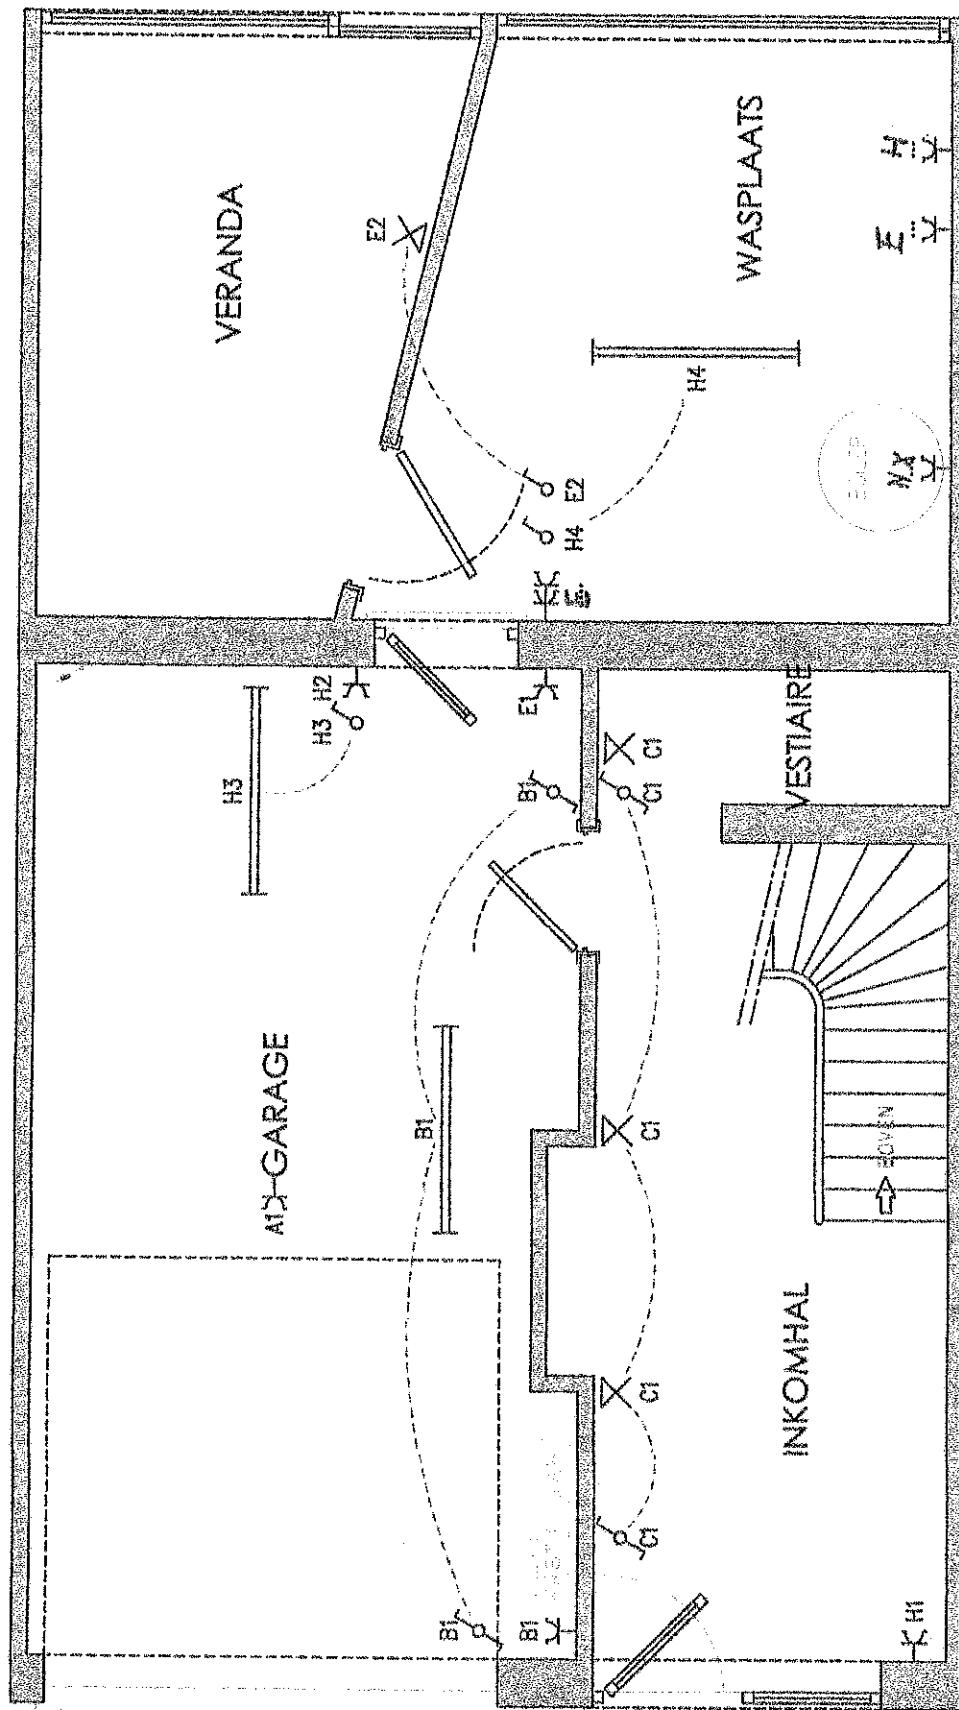

6

Titel	Biz
Situatieschema	3/5

Handtekening

BOUWHEER / PLAATS:

DRIESSENS
Sevenhanslei 85
2950 Kapellen

KEURINGSBUREAU:

Handtekening

INSTA...AIEUR:

Gys Koenraad

...
...