





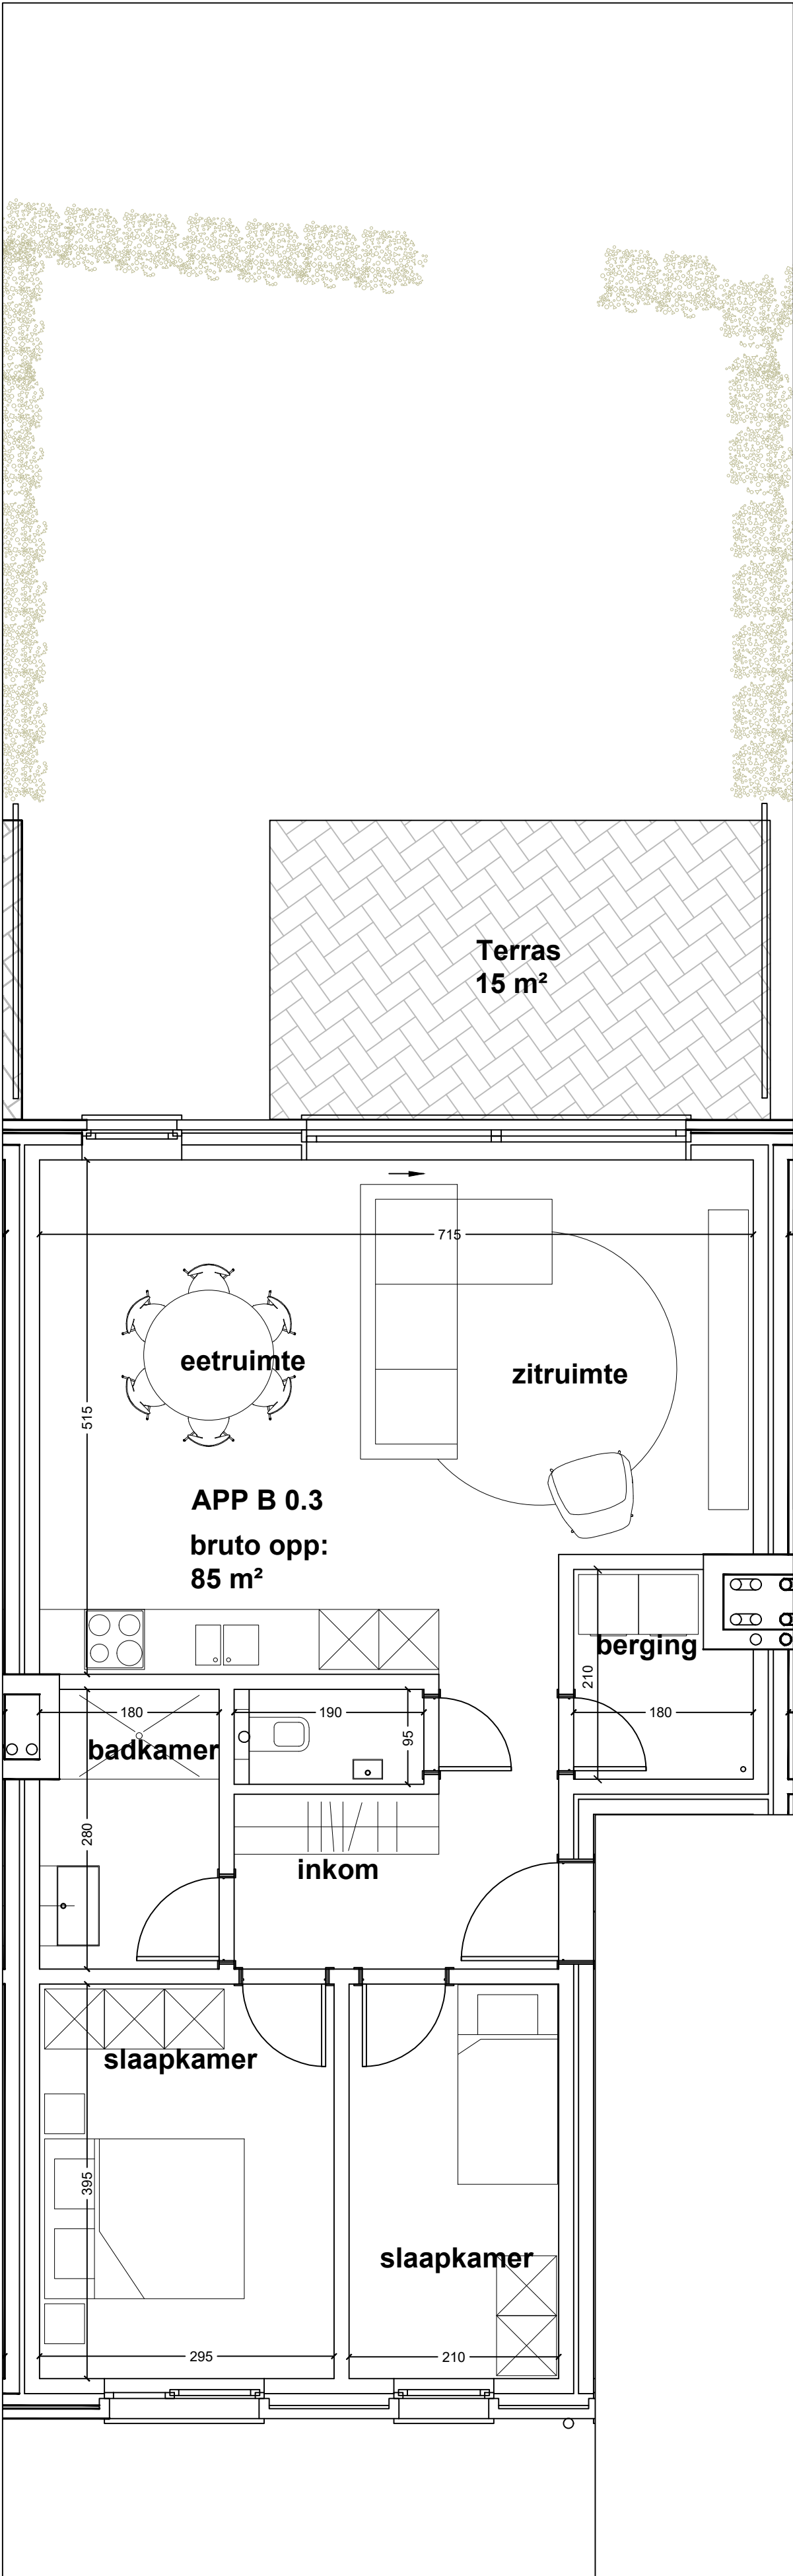


Schaal

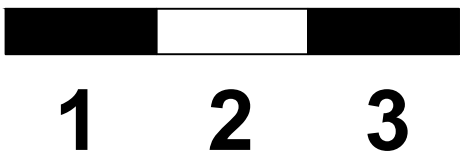

B0.3

Parking
Berging

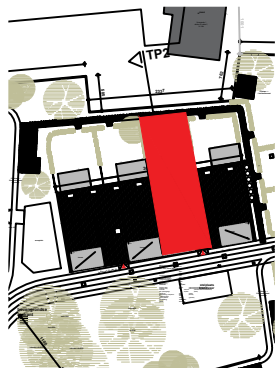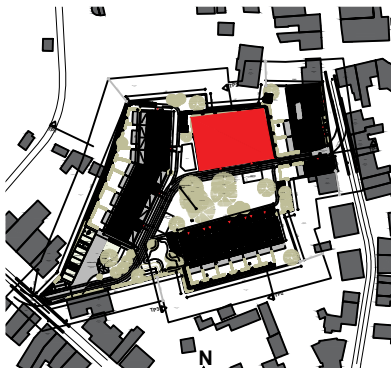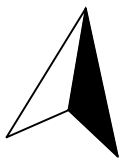

DEGO
ALGEMENE BOUWWERKEN
PROJECTONTWIKKELING
TOTAALAFWERKING - RENOVATIE

Alle maten, oppervlaktes, meubilair en toebehoren zijn indicatief.