

Rapportnummer: RAP.1297.006.16327431.REV0

Adres- en onderzoeksgegevens

Adres installatie Campaniastraat 80, 3de vd links, 2170 Merksem
Naam eigenaar Meryem Essalih
Adres eigenaar idem,
Type object appartement
EAN-code niet beschikbaar
Aard installatie nieuw
Doel onderzoek gelijkvormigheidscontrole voor de ingebruikname



Het onderzoek is verricht op 8/09/2021 volgens hoofdstuk / afdeling 6.4 van Boek 1 inzake de installaties op laagspanning en op zeer lage spanning

Installatiegegevens

Spanning (V) 230 (1f+N)
Type elektrode pen
Ø voedingsleiding (mm²) 10
In hoofdbeveiliging (A) 40

In hoofdschakelaar (A) 40
ΔI differentiële schakelaar(s) (mA) 300 en 30
Aantal verdeelborden 2
Aantal stroombanen per verdeelbord 5

Metingen

Ra / Zs (Ω) 2,8 / —
Continuïteitsmeting goed

Werking differentiële schakelaar(s) goed
Isolatieweerstand van de installatie (MΩ) >0,5

Inbreuken

1. nihil

ADS: Automatische differentiële schakelaar
Opmerking: Tijdens het onderzoek zijn enkel de verdeelborden en de zichtbare delen van de installatie gecontroleerd. Schakelaars, contactdozen, plinten / goten etc. zijn niet losgemaakt. Indien tijdens de keuring de schema's ontbreken, kunnen bij een volgend controlebezoek bijkomende inbreuken worden vastgesteld.

Opmerkingen

Voor de omschrijving van de installatie zie schema's

Besluit

De installatie is conform Boek 1 inzake de installaties op laagspanning en op zeer lage spanning.
De algemene ADS was / werd verzegeld en het ééndraads- en situatieschema werden voor gezien getekend / gecontroleerd.
De installatie dient opnieuw te worden gecontroleerd uiterlijk 8/9/2046, alsook voor ingebruikname van elke belangrijke wijziging of aanzienlijke uitbreiding uitgevoerd voor deze datum.

Voor de directeur, op 8/9/2021

Handtekening:


Naam agentonderzoeker: Benjamin Vanderhoeven

De elektrische installatie is uitgevoerd overeenkomstig de ééndraadschema's en de situatieplannen, indien aanwezig.
Voor de geïnstalleerde beschermingsinrichtingen tegen overstromen en de doorsneden van de stroombanen die ze beschermen zie ééndraadschema's.
Gecontroleerd zijnde vast of vast opgesteld materiaal (correcte keuze, installatie en samenbouw ter plaatse) en de continuïteit van de equipotentiële verbindingen (hoofd- en bijkomende) en van de beschermingsgeleiders van de

Raadplegingen


1. de verplichting het verslag van de gelijkvormigheidscontrole te bewaren in het dossier van de elektrische installatie;
2. de verplichting in het dossier elke wijziging aan de elektrische installatie te vermelden;
3. de verplichting de met het toezicht belaste ambtenaar van de Federale Overheidsdienst die Energie onder zijn bevoegdheid heeft onmiddellijk in te wijzen aan de aanwezigheid van elektriciteit.

en over elk ongeluk aan personen overkomen en rechtstreeks of onrechtstreeks voortvloeiend uit de aanwezigheid van elektriciteit.

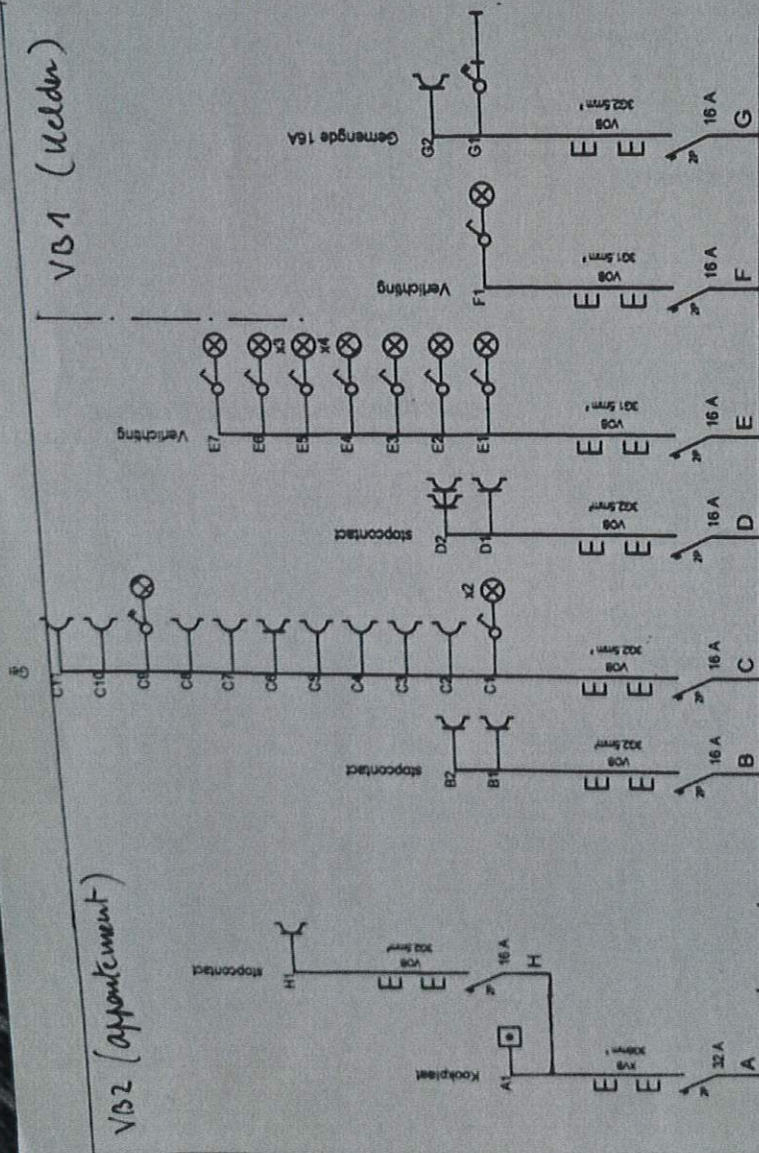


SUT-TEC BV
BREDAAN 818, 2170
WERKSEM 0484821278
BTWR. BE0659715212

INSTALLATEUR		KEURING/CONTROLE		WERF/CHANTIER	
Naam: SUT-TEC BV BTW/VVA BE0659715212 Datum/Date 07/09/2021 Handtekening: SUT-TEC BV		ORGANIS. Naam/Nom: Meryem Essalih Datum/Date: 07/09/2021 Handtekening: Meryem Essalih		Gemeente/Comm: 2170 Merksem Straat/Rue: Campaniastraat 80 V3	
				2 x 230V~	

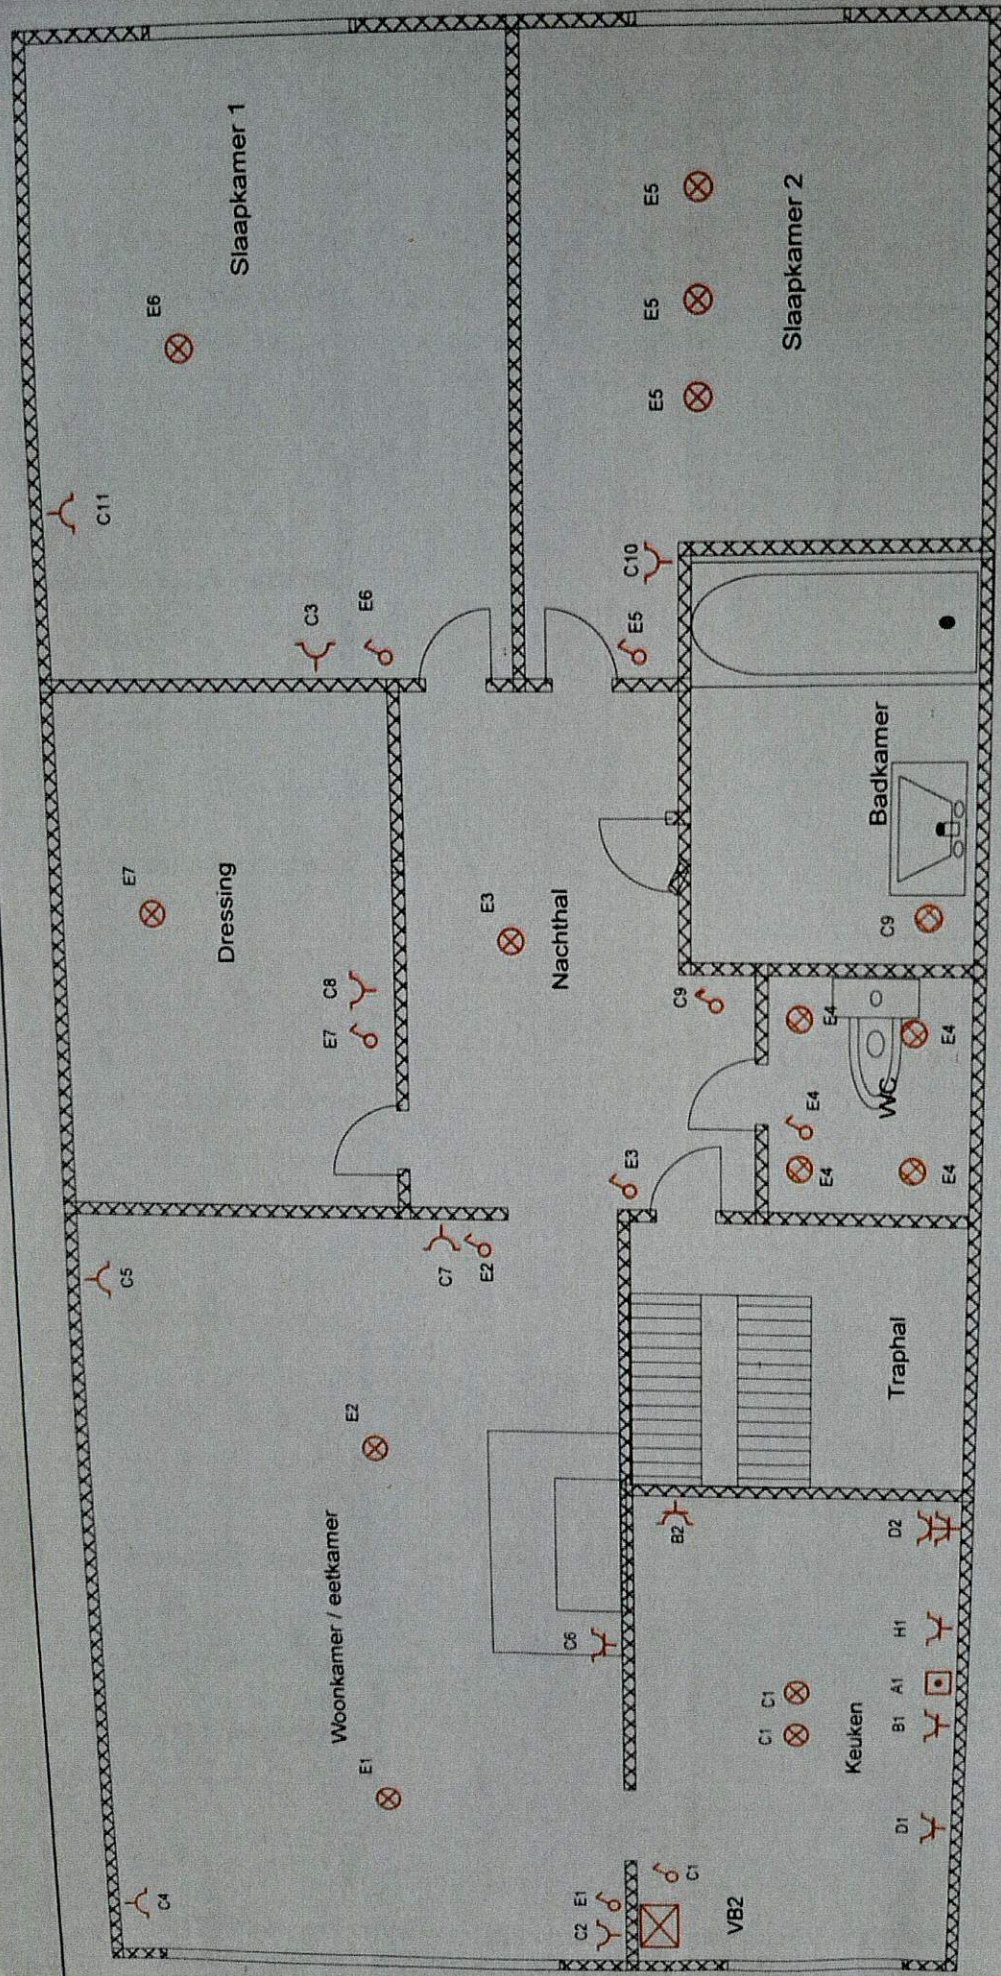


SUT-TEC BV
BREDABAAN 818, 2170
MERKSEM 0484821278
PTWNR. BE0659715212

INSTALLATEUR		KEURING/CONTROLE		WERF/CHANTIER	
Naam/Nom	SUT-TEC BVBA	ORGANIS.	Naam/Nom	Naam/Nom	2 x 230V~
BTW/VTA	BE0659715212			Meryem Essalih	
Datum/Date	06/06/2021				
Handtekening	SUT-TEC BVBA				

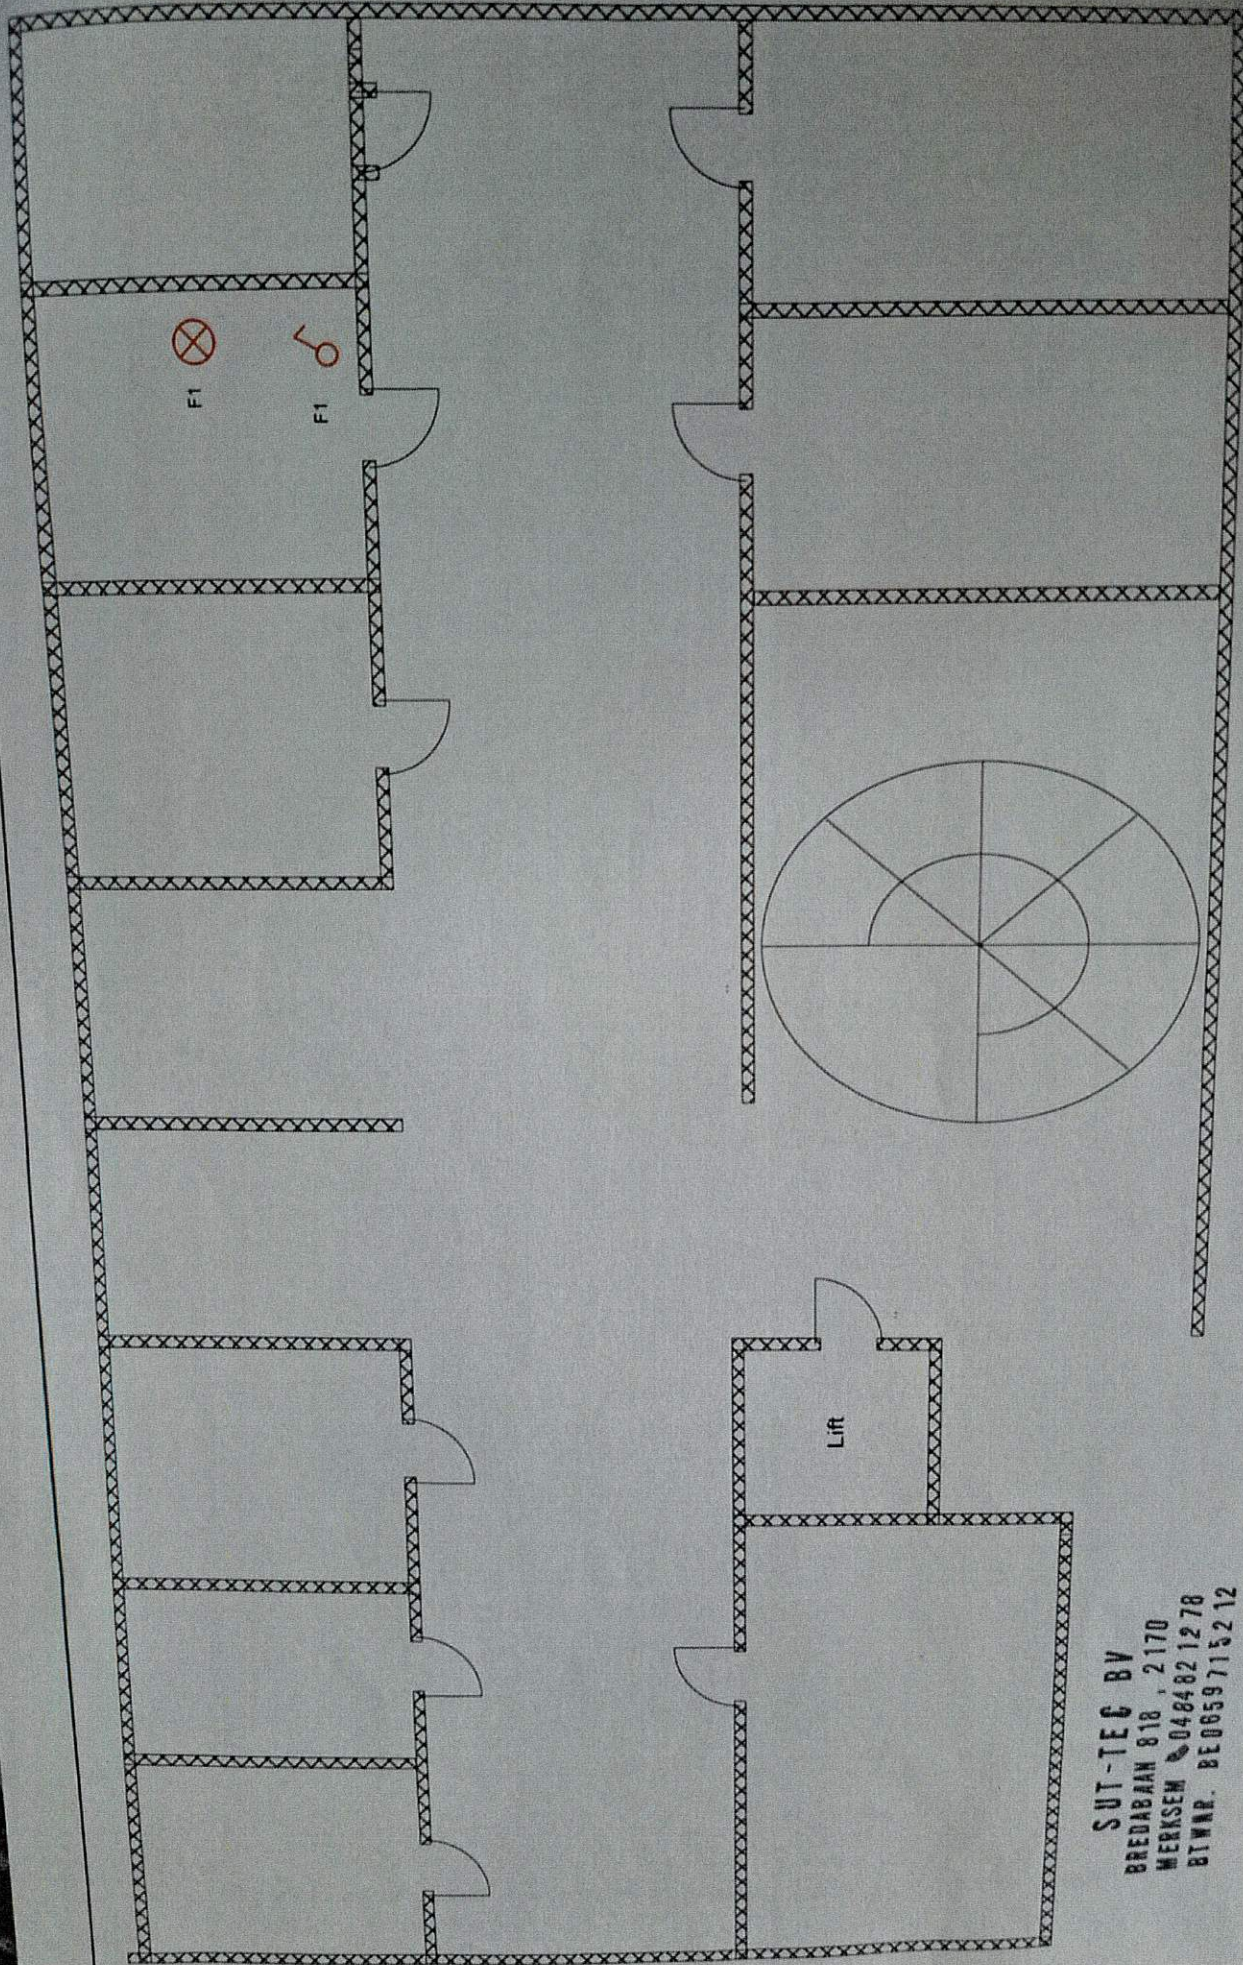

SUT-TEG BV
 BEDADAN 818, 2170
 MERKSEM 0484821278
 BTWNR. BE0659715212

INSTALLATEUR		KEURING/CONTROLE		WERF/CHANTIER		Kelder	
Naam/Nom	SUT-TEG BVBA	ORGANIS	Naam/Nom	Naam/Nom	Meriem Essalih	2 x 230	
BTWIVA	BE0659715212	Naam/Nom	Naam/Nom	Straat/Rue	Campaniastraat 80 V3		
Datum/Date	04/07/2021	Datum/Date	Datum/Date	Gemeente/Comm	2170 Merksem		
Handtekening	SUT-TEG BVBA	Handtekening	Handtekening				

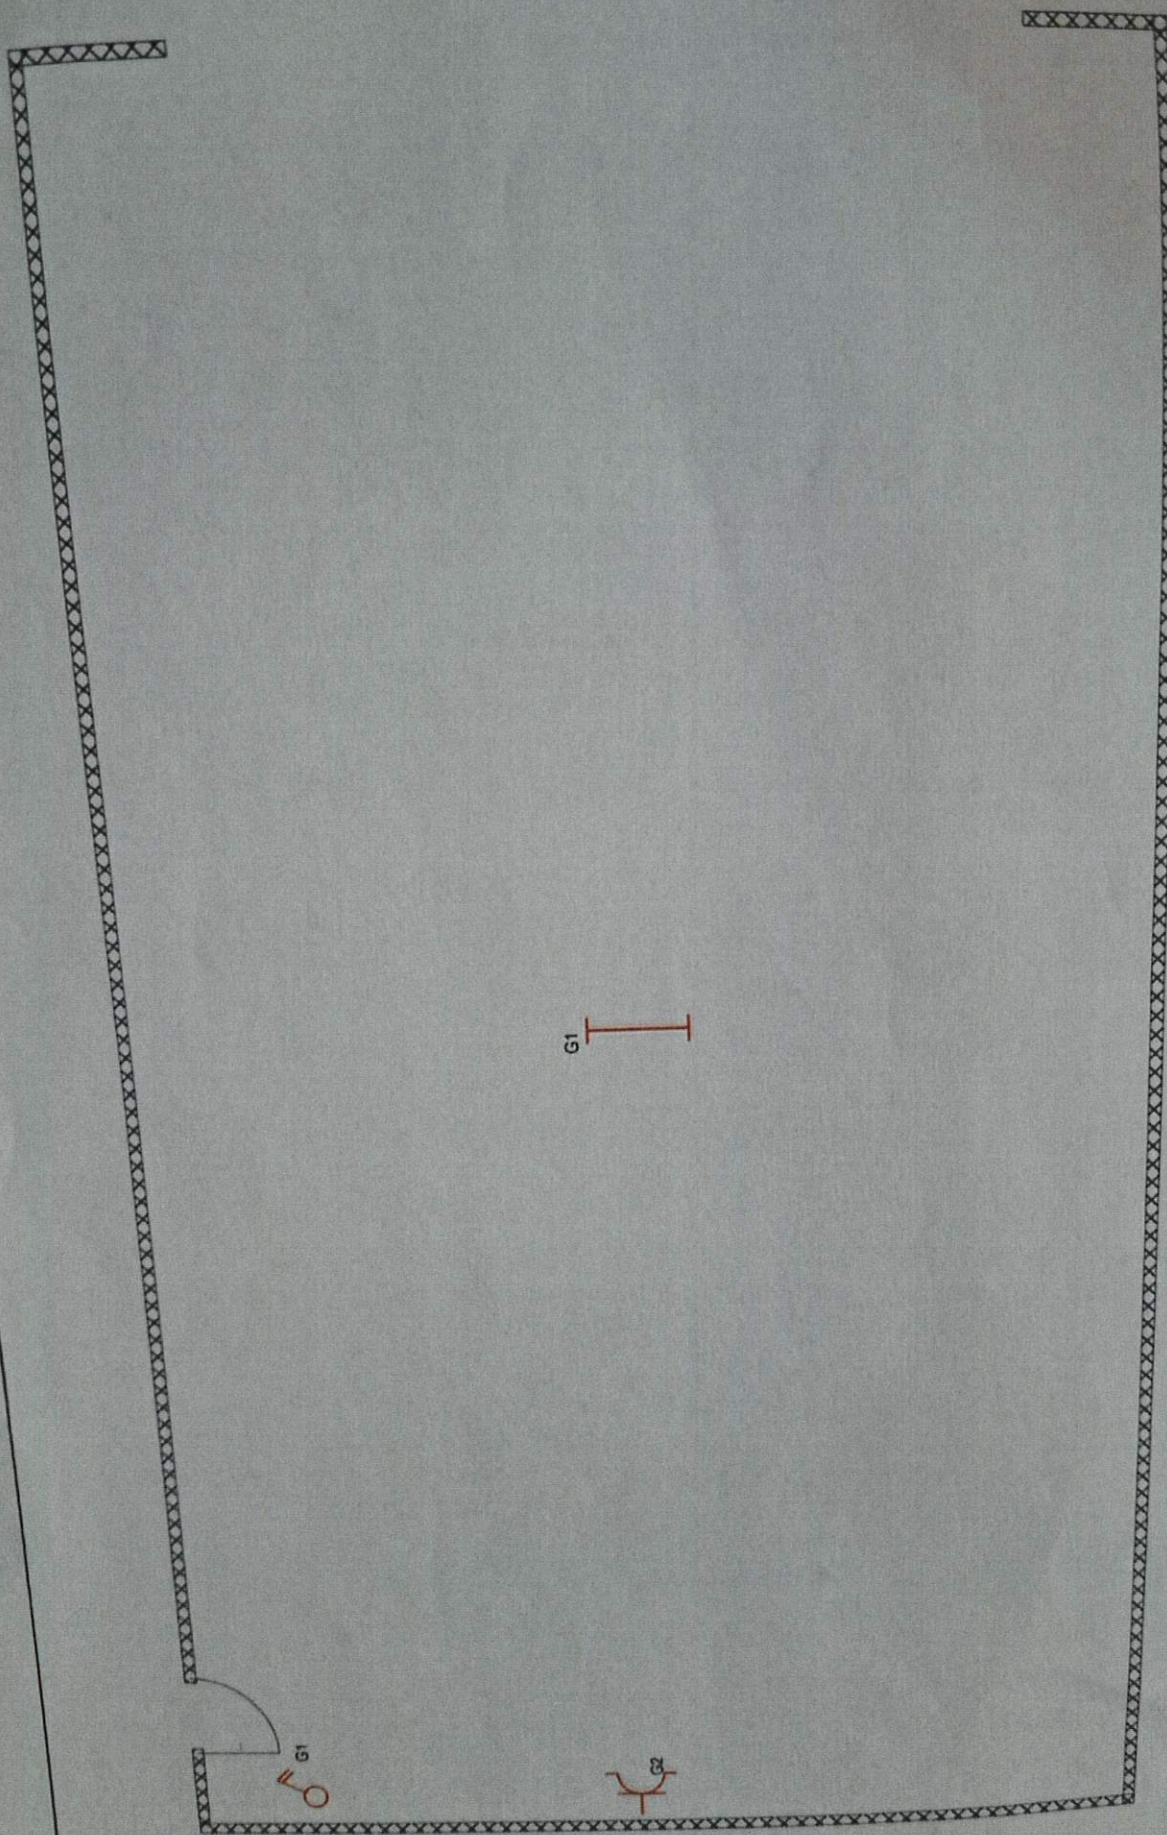

Garage

INSTALLATEUR		KEURING/CONTROLE		WERF/CHANTIER		2 x 230V~	
Naam/Nom	SUF-TEC BVBA	ORGANIS		Naam/Nom	Meryem Essalih		
BTW/VAT	BE0659 7115 112	Naam/Nom		Straat/Rue	Campariestraat 10		
Datum/Date	04/09/2021	Datum/Date					
Handtekening	SUF-TEC BVBA						