


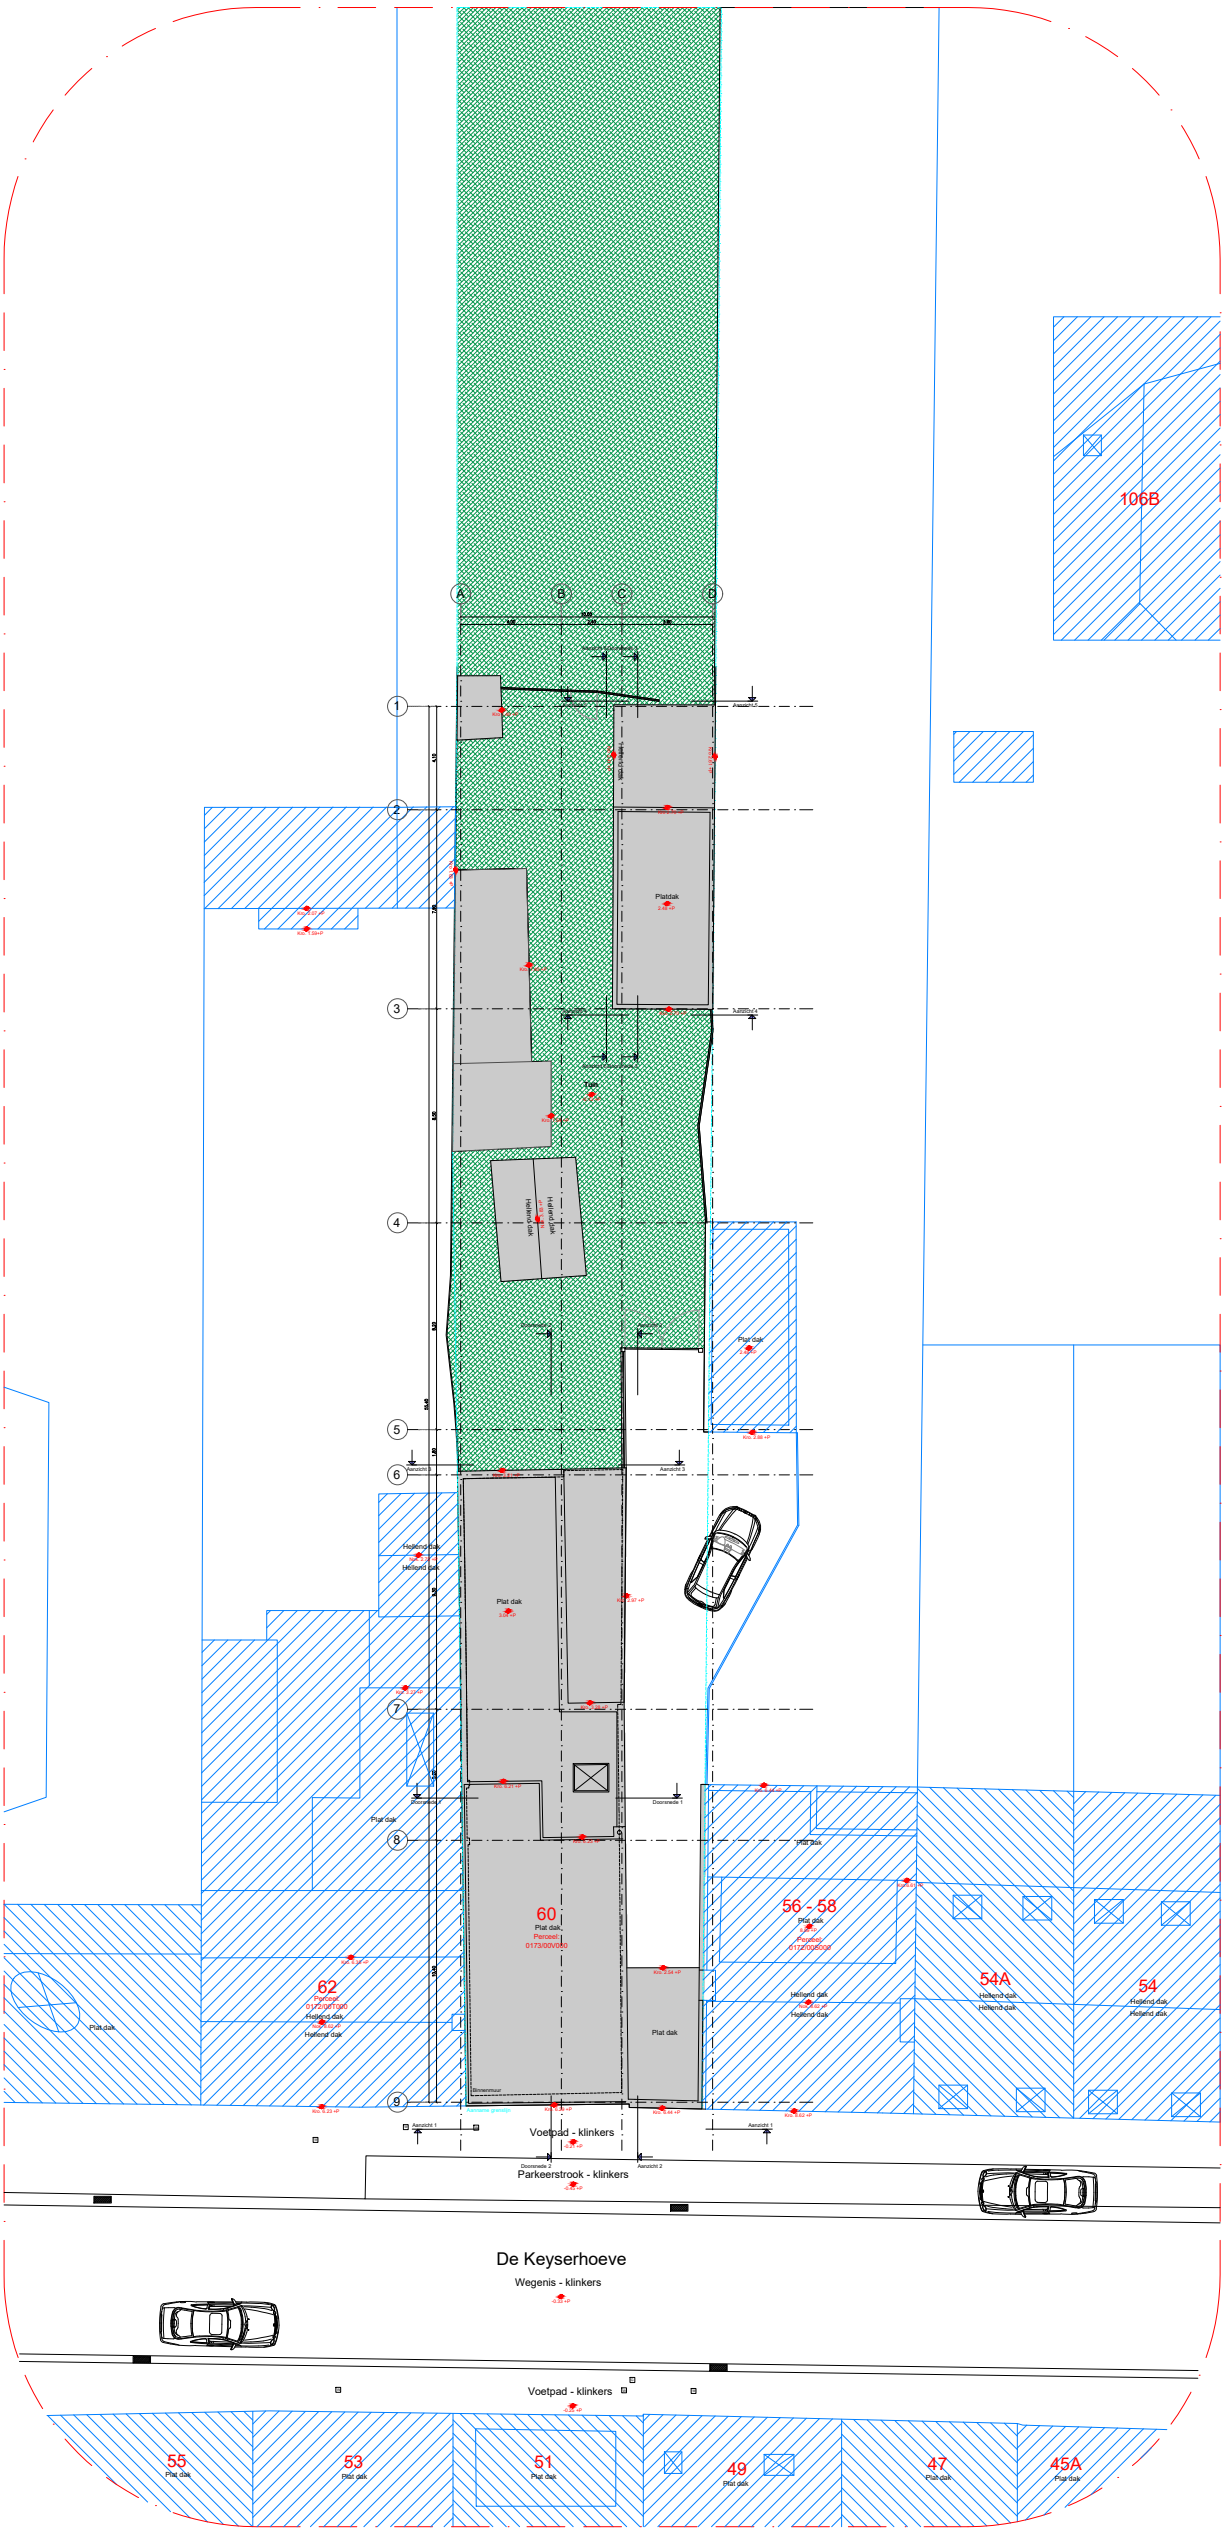

Gemeente Antwerpen
De Keyserhoeve 60



KEGELS LANDMETER-STUDIEBUREAU BV
Marcel De Backerstraat 9 - 2180 EKEREN - 03 665 22 26

STUDIEMETING

Opdrachtgever:

Deskundige

Opgemeten en figuratief plan opgemaakt
door ondergetekende beëdigde landmeter-expert,
optredende voor KEGELS Landmeter-Studiebureau BV

Philip Kegels, M.Sc. - LAN 151646
Marcel De Backerstraat 9 te 2180 ANTWERPEN
03/ 665.22.26 - info@kegelsexpert.be


Gefekend: NL, dd. 17/03/2025

Plan: A B C D E F G H I J K L M

Schaal: 1/300

Dossier nr.: 2025.18.33

1/300
A3
Meter
Door het afdrukken van een PDF op papier kan er verschuiving voorkomen.
Gelieve dit steeds te controleren.

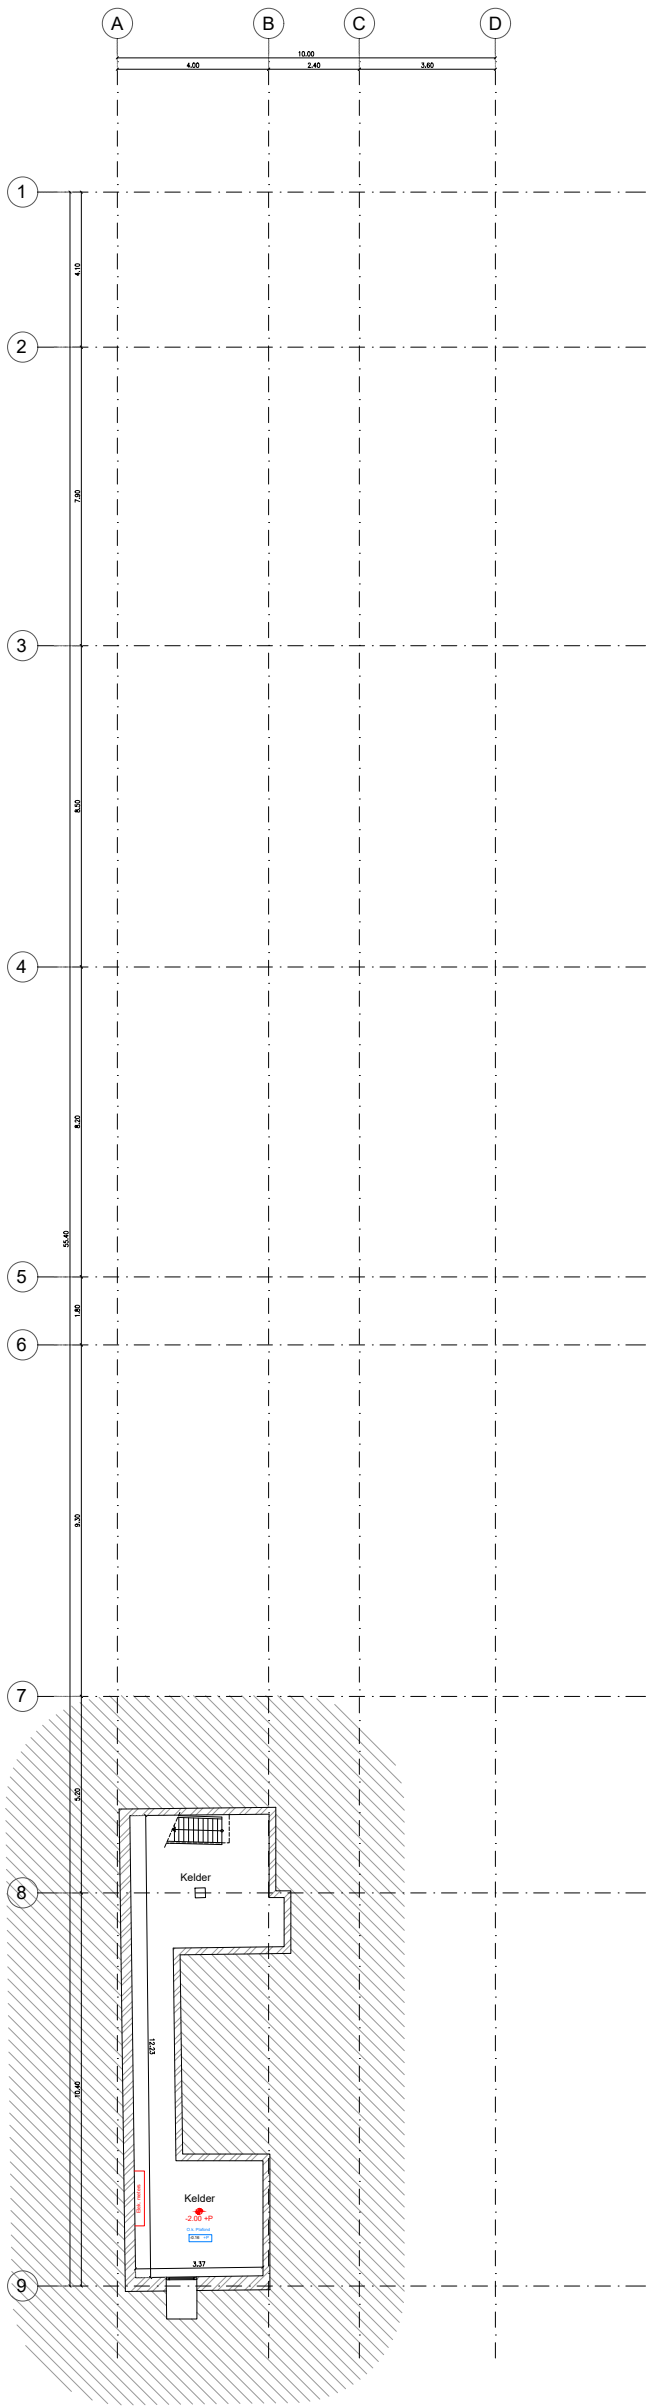

Kelderverdieping -1



Gemeente Antwerpen
De Keyserhoeve 60



KEGELS LANDMETER-STUDIEBUREAU BV
Marcel De Backerstraat 9 - 2180 EKEREN - 03 665 22 26

STUDIEMETING

Opdrachtgever:

Deskundige
Opgemeten en figuratief plan opgemaakt door ondergetekende beëdigde landmeter-expert, optredende voor KEGELS Landmeter-Studiebureau BV


Philip Kegels, M.Sc. - LAN 151646
Marcel De Backerstraat 9 te 2180 ANTWERPEN
03/ 665.22.26 - info@kegelsexpert.be

Getekend: NL, dd. 17/03/2025

Plan: A B C D E F G H I J K L M

Schaal: 1/200

Ontwerp nr.: 2025.18.33

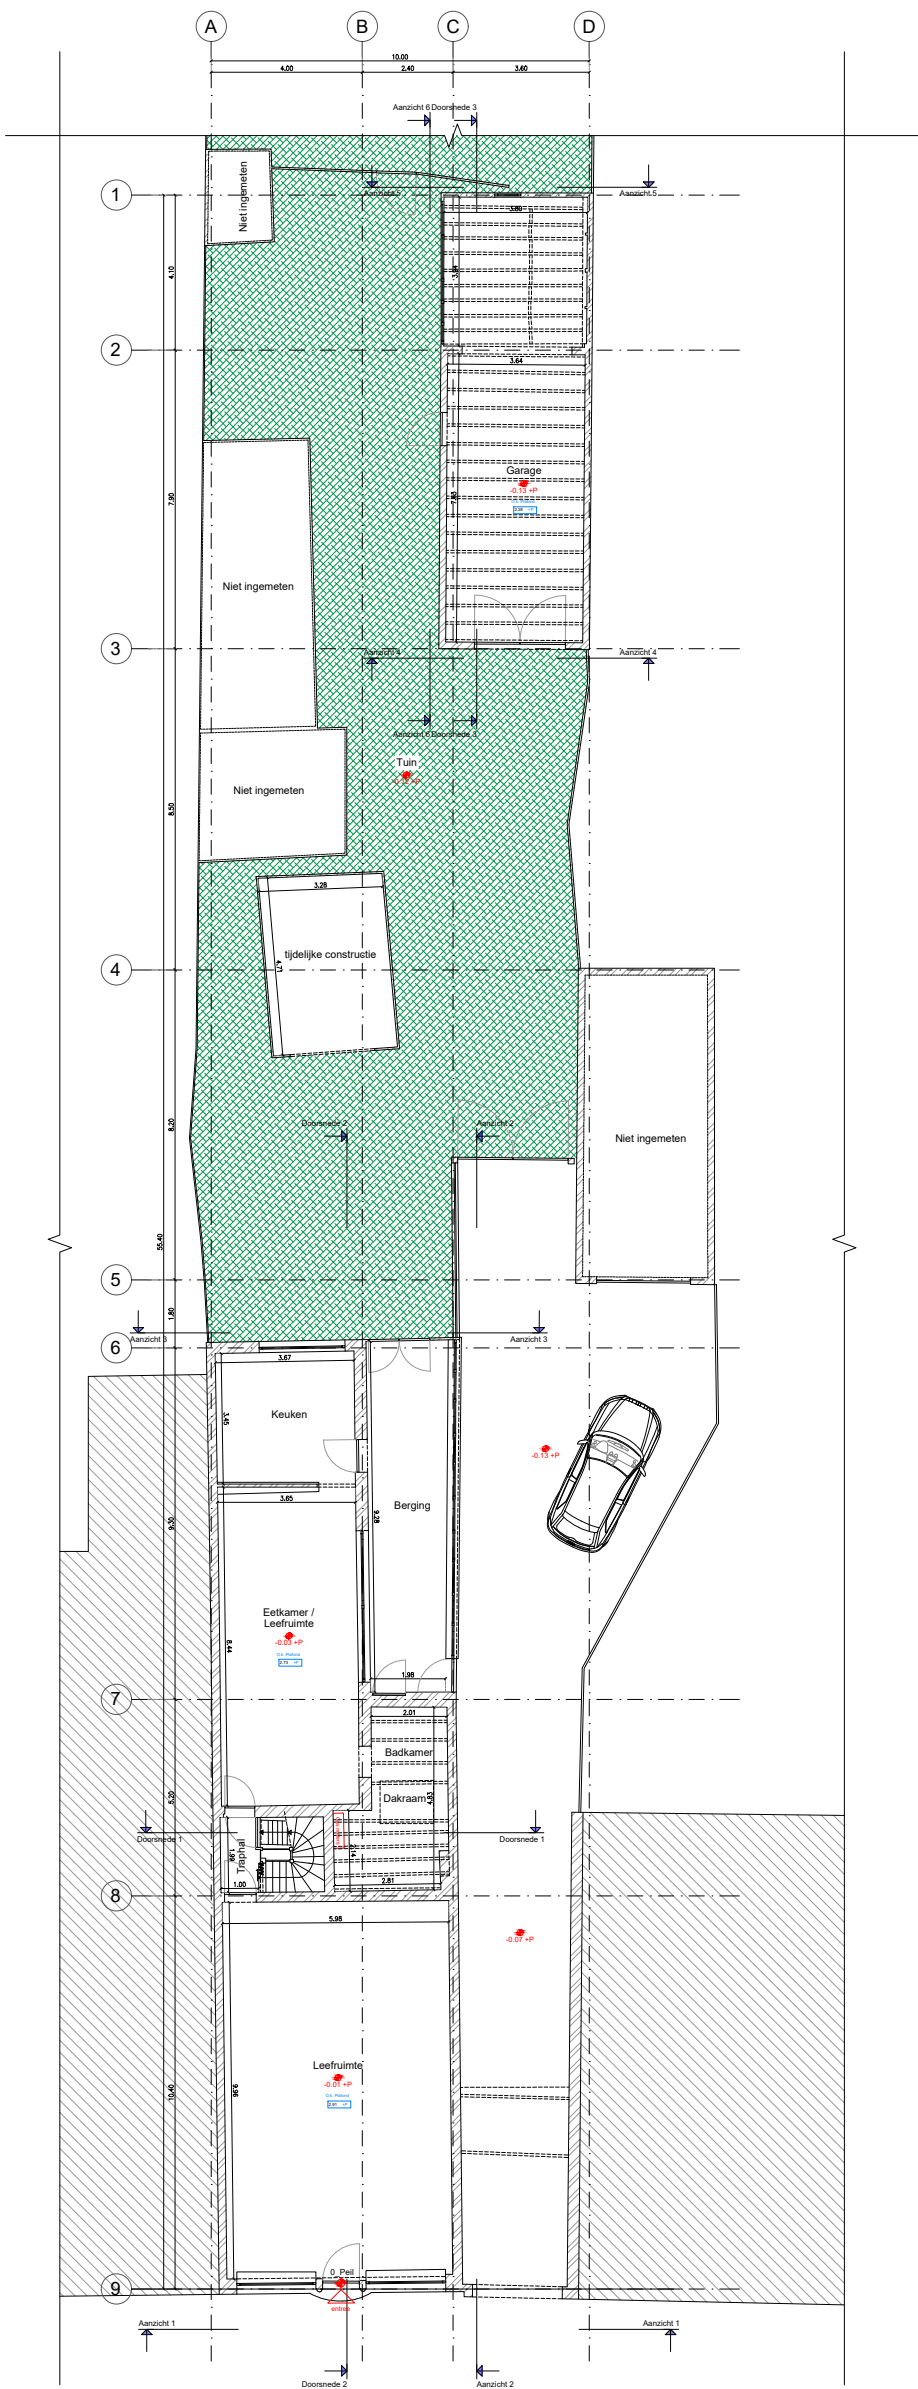

Begane grond +0



Gemeente Antwerpen
De Keyserhoeve 60



KEGELS LANDMETER-STUDIEBUREAU BV
Marcel De Backerstraat 9 - 2180 EKEREN - 03 665 22 26

STUDIEMETING

Opdrachtgever:

Deskundige

Opgemeten en figuratief plan opgemaakt
door ondergetekende beëdigde landmeter-expert,
optredende voor KEGELS Landmeter-Studiebureau BV


Philip Kegels, M.Sc. - LAN 151646
Marcel De Backerstraat 9 te 2180 ANTWERPEN
03/ 665.22.26 - info@kegelsexpert.be

Getekend: NL, dd. 17/03/2025

Plan: A B C D E F G H I J K L M

Schaal: 1/200

Dossier nr.: 2025.18.33

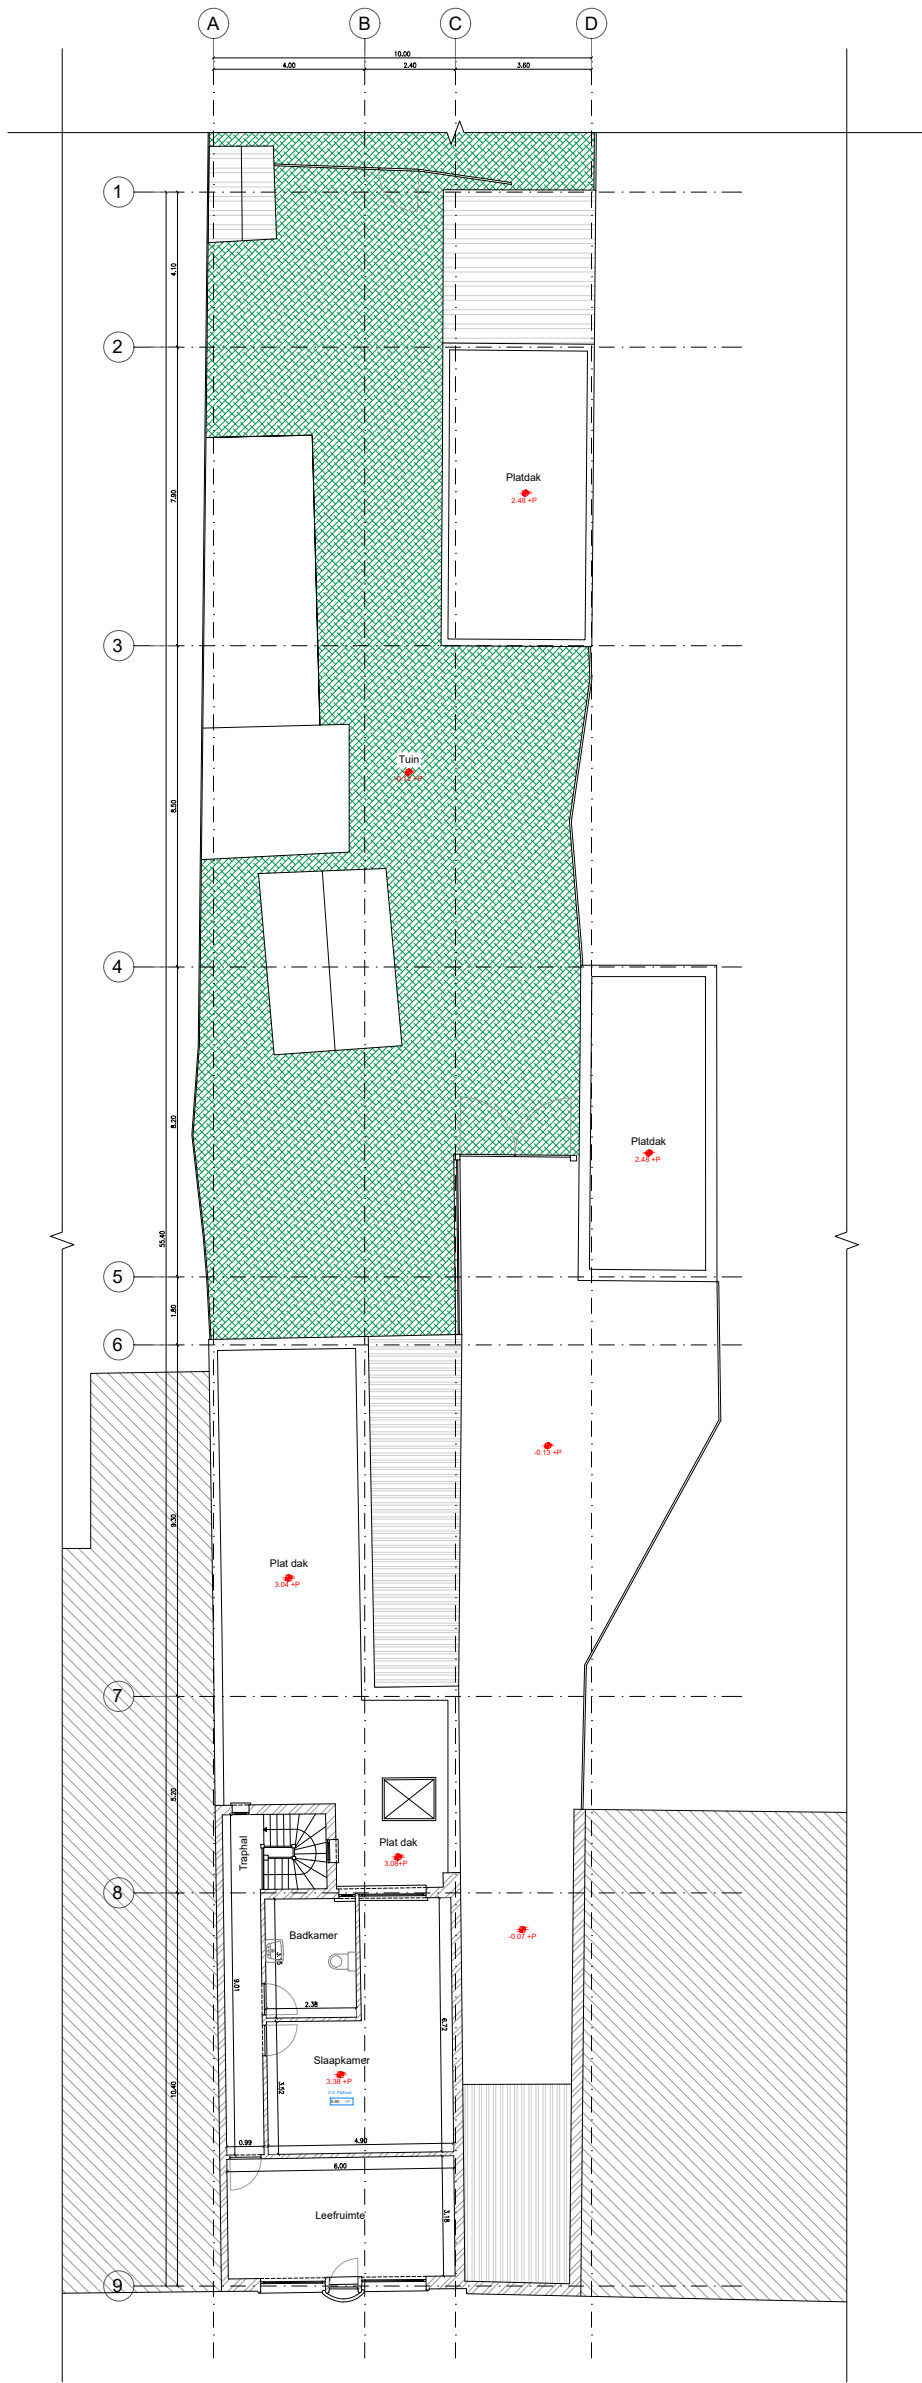

Eerste verdieping +1



Gemeente Antwerpen

De Keyserhoeve 60

KEGELS LANDMETER-STUDIEBUREAU BV

Marcel De Backerstraat 9 - 2180 EKEREN - 03 665 22 26

STUDIEMETING

Opdrachtgever:

Deskundige

Opgemeten en figuratief plan opgemaakt door ondergetekende beëdigde landmeter-expert, optredende voor KEGELS Landmeter-Studiebureau BV

Philip Kegels, M.Sc. - LAN 151646

Marcel De Backerstraat 9 te 2180 ANTWERPEN

03/ 665.22.26 - info@kegelsexpert.be

Getekend: NL, dd. 17/03/2025

Schaal: 1/200

Plan: A B C D E F G H I J K L M

Compte nr.: 2025.18.33



Aanzicht 1



Gemeente Antwerpen
De Keyserhoeve 60

**KEGELS LANDMETER-STUDIEBUREAU BV**
Marcel De Backerstraat 9 - 2180 EKEREN - 03 665 22 26

STUDIEMETING

Opdrachtgever:

Deskundige
Opgemeten en figuratief plan opgemaakt
door ondergetekende beëdigde landmeter-expert,
optredende voor KEGELS Landmeter-Studiebureau BV


Philip Kegels, M.Sc. - LAN 151646
Marcel De Backerstraat 9 te 2180 ANTWERPEN
03/ 665.22.26 - info@kegelsexpert.be

Getekend: NL, dd. 17/03/2025

Plan: A B C D E F G H I J K L M

Schaal: 1/100

Dossier nr.: 2025.18.33

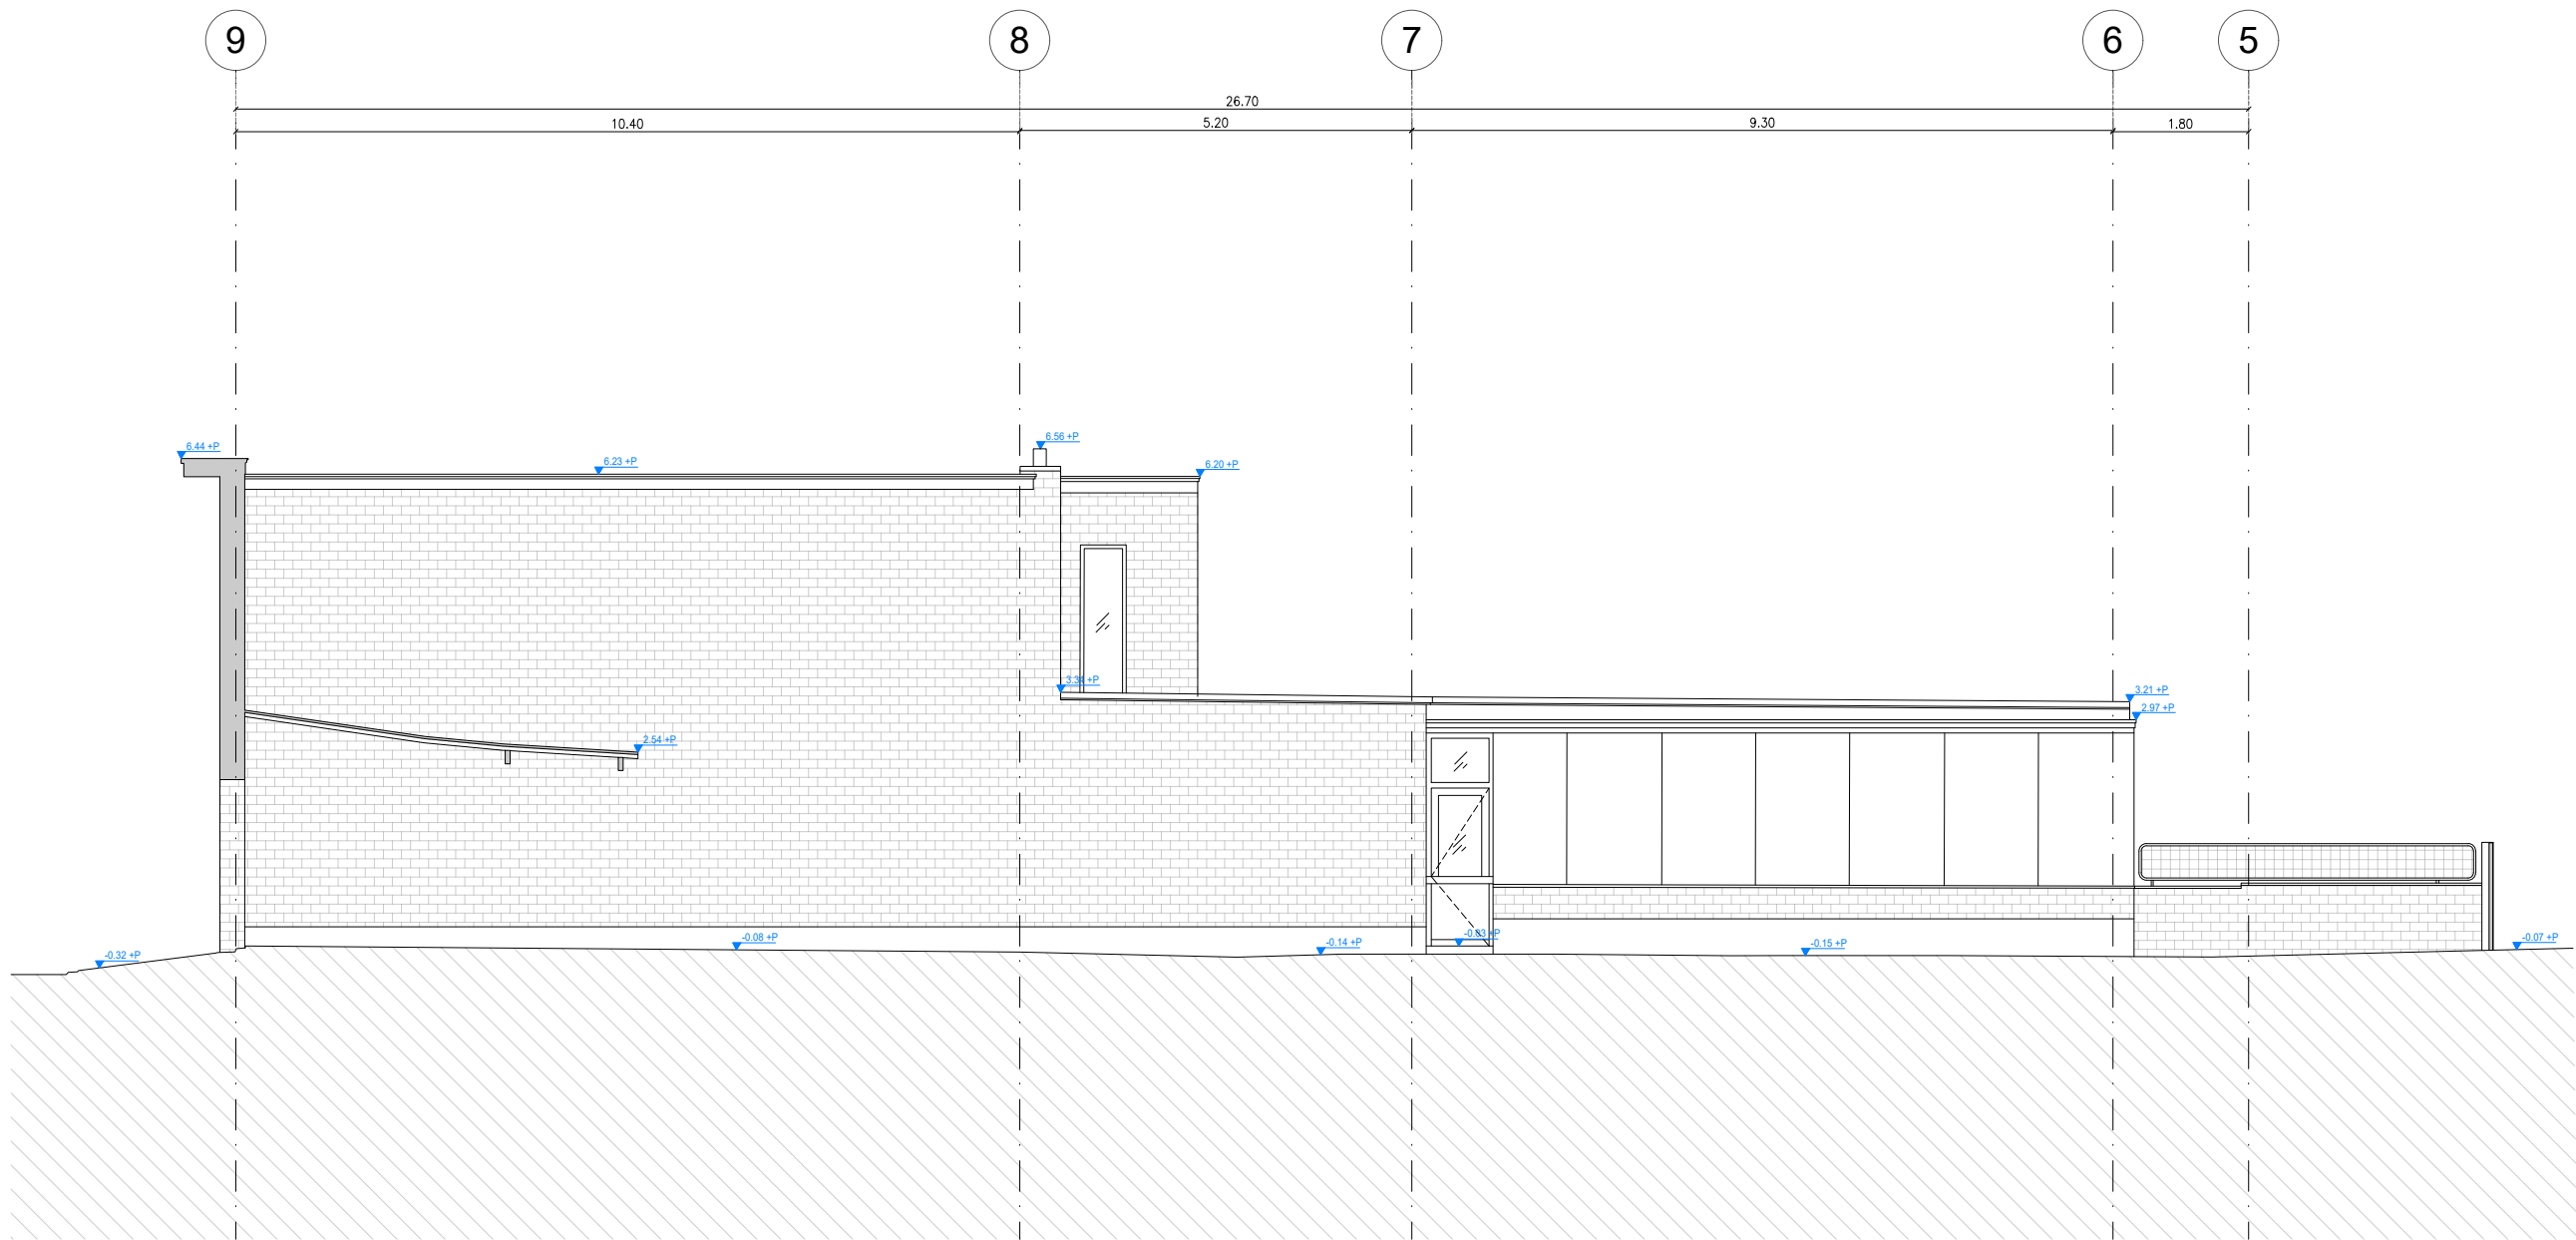

Aanzicht 2

Gemeente Antwerpen
De Keyserhoeve 60



KEGELS LANDMETER-STUDIEBUREAU BV
Marcel De Backerstraat 9 - 2180 EKEREN - 03 665 22 26

STUDIEMETING

Opdrachtgever:

Deskundige

Opgemeten en figuratief plan opgemaakt
door ondergetekende beëdigde landmeter-expert,
optredende voor KEGELS Landmeter-Studiebureau BV



Philip Kegels, M.Sc. - LAN 151646
Marcel De Backerstraat 9 - 2180 ANTWERPEN
03/ 665.22.26 - info@kegelsexpert.be


Getekend: NL, dd. 17/03/2025

Plan: A B C D E F G H I J K L M

Schaal: 1/100

Dossier nr.: 2025.18.33

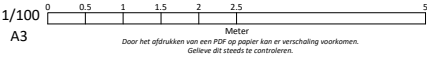

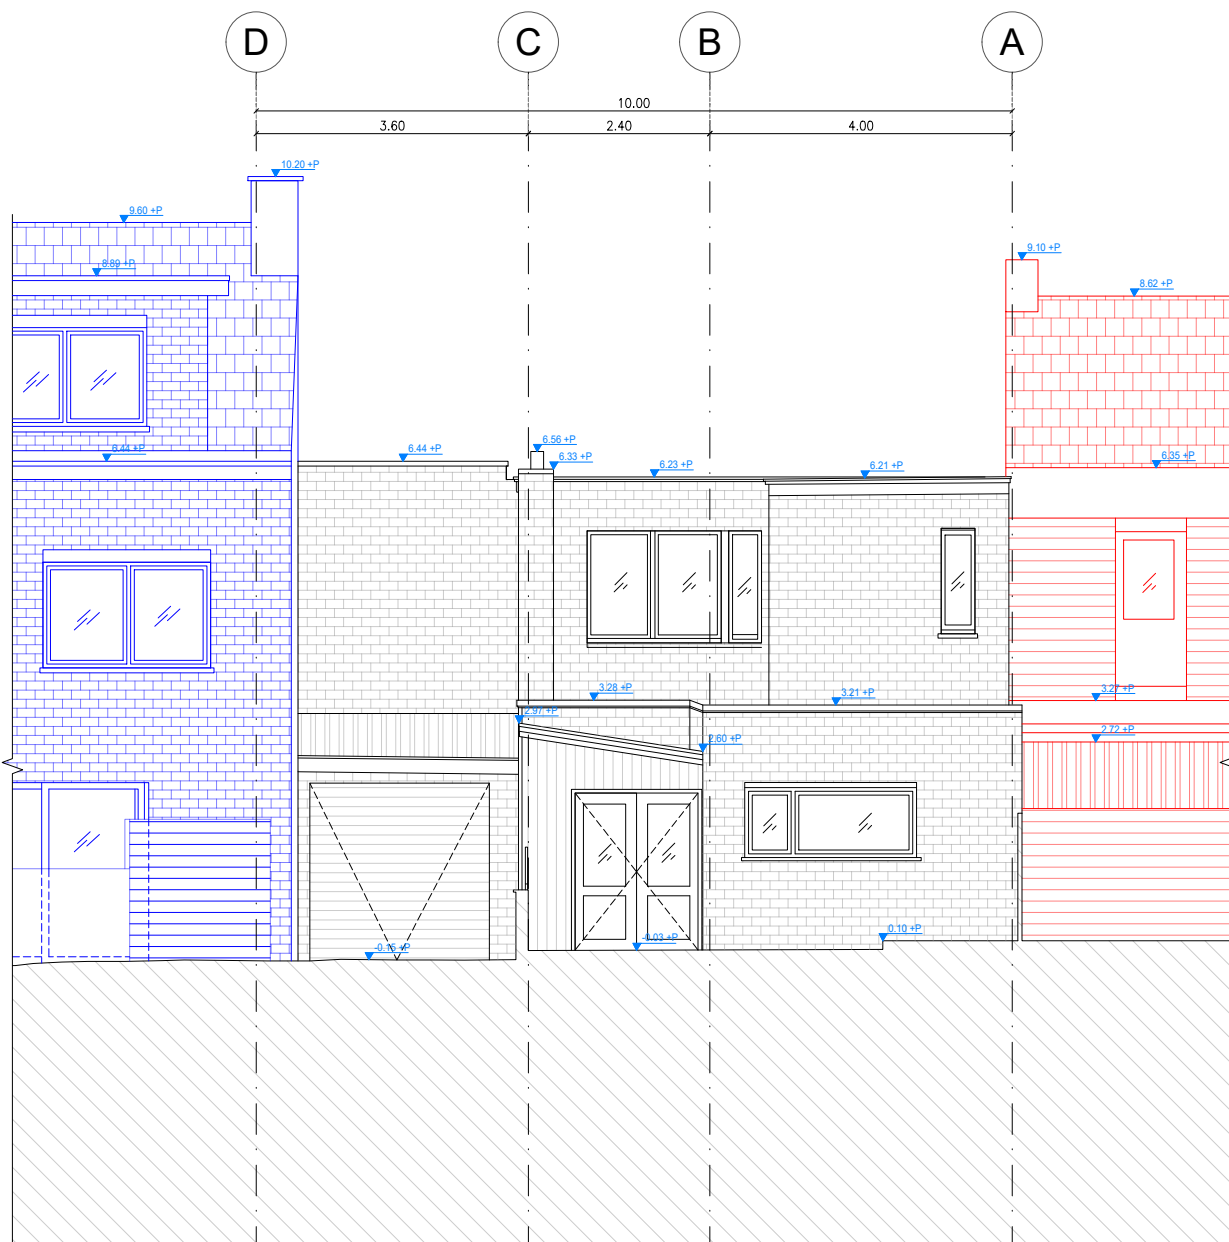

Aanzicht 3

Gemeente Antwerpen
De Keyserhoeve 60



KEGELS LANDMETER-STUDIEBUREAU BV
Marcel De Backerstraat 9 - 2180 EKEREN - 03 665 22 26

STUDIEMETING

Opdrachtgever:

Deskundige

Opgemeten en figuratief plan opgemaakt
door ondergetekende beëdigde landmeter-expert,
optredende voor KEGELS Landmeter-Studiebureau BV


Philip Kegels, M.Sc. - LAN 151646
Marcel De Backerstraat 9 te 2180 ANTWERPEN
03/ 665.22.26 - info@kegelsexpert.be


Datetekend: NL, dd. 17/03/2025

Plan: A B C D E F G H I J K L M


Schaal: 1/100

Dossier nr.: 2025.18.33




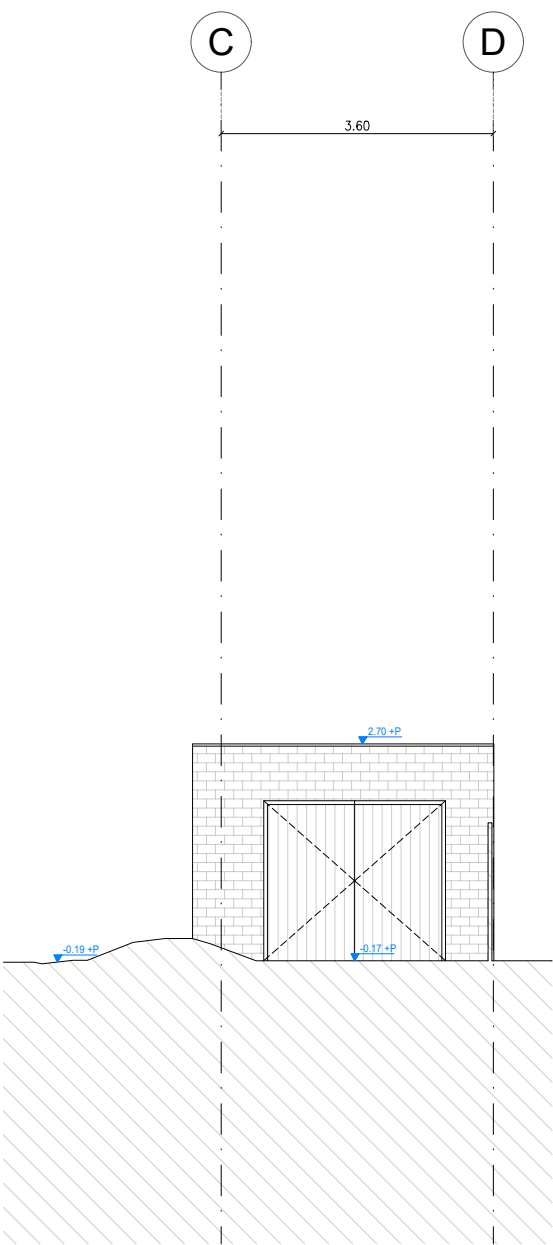

Aanzicht 4

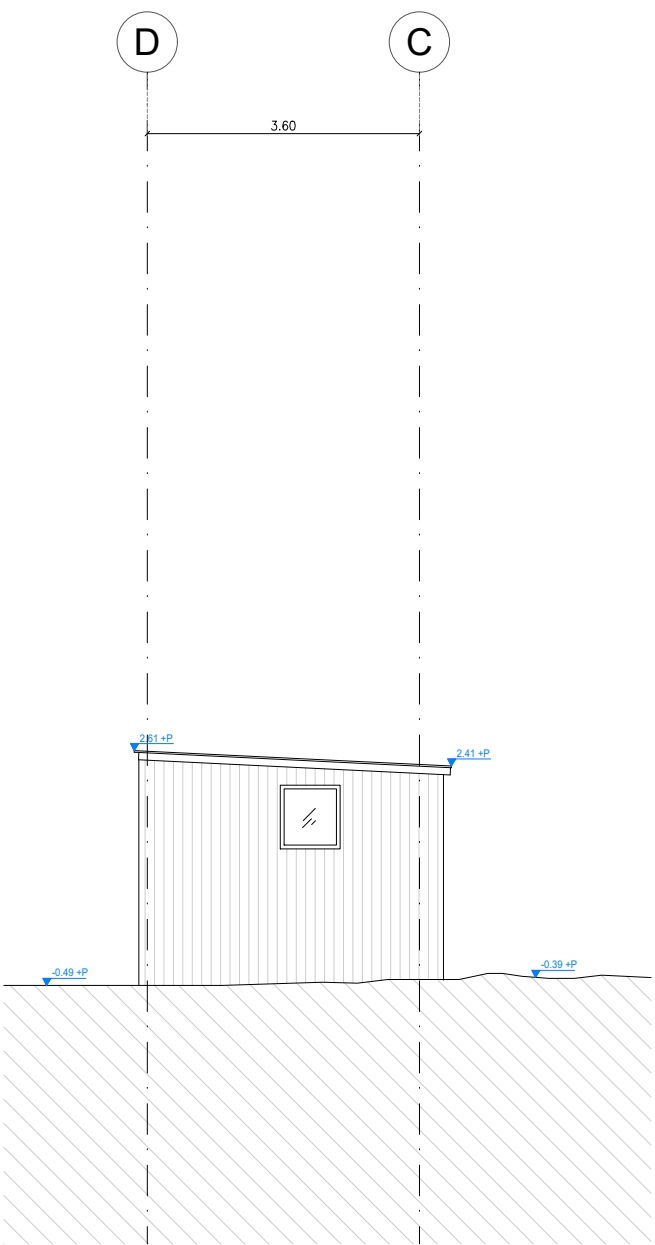

Aanzicht 5

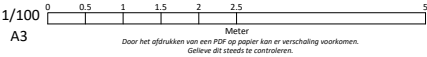

Gemeente Antwerpen
De Keyserhoeve 60



KEGELS LANDMETER-STUDIEBUREAU BV
Marcel De Backerstraat 9 - 2180 EKEREN - 03 665 22 26

STUDIEMETING

Opdrachtgever:

Deskundige

Opgemeten en figuratief plan opgemaakt
door ondergetekende beëdigde landmeter-expert,
optredende voor KEGELS Landmeter-Studiebureau BV



Philip Kegels, M.Sc. - LAN 151646
Marcel De Backerstraat 9 te 2180 ANTWERPEN
03/ 665.22.26 - info@kegelsexpert.be

Getekend: NL, dd. 17/03/2025

Plan: A B C D E F G H I J K L M

Schaal: 1/100

Dossier nr.: 2025.18.33

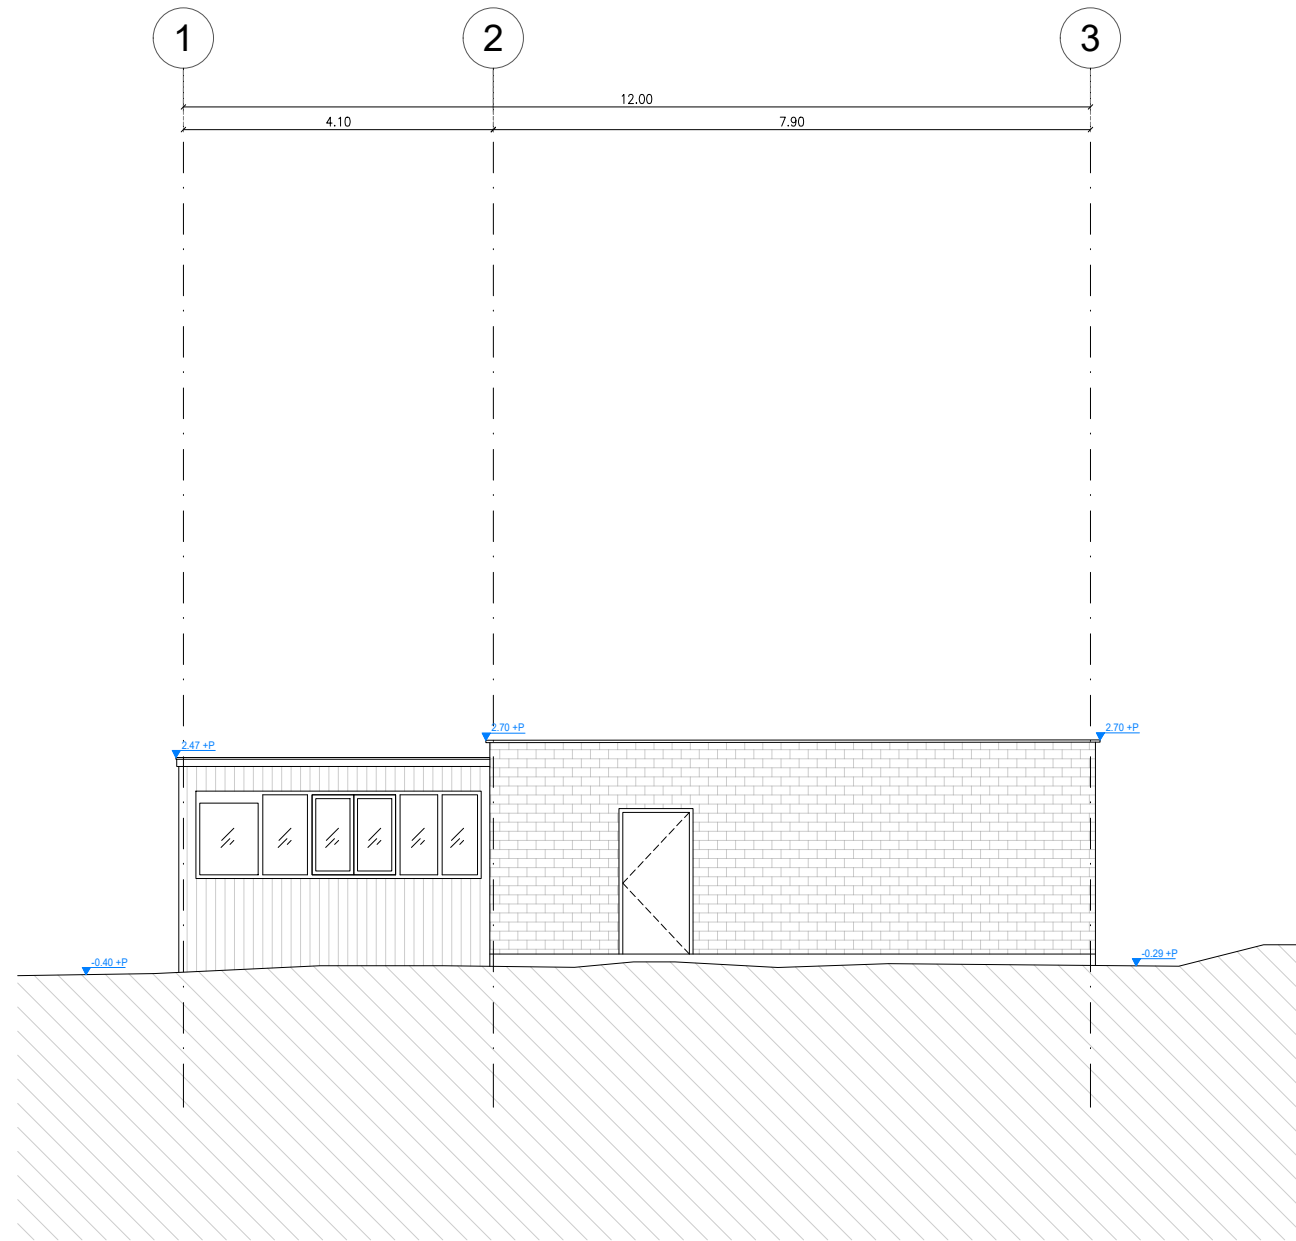

Aanzicht 6



Gemeente Antwerpen
De Keyserhoeve 60



KEGELS LANDMETER-STUDIEBUREAU BV
Marcel De Backerstraat 9 - 2180 EKEREN - 03 665 22 26

STUDIEMETING

Opdrachtgever:

Deskundige

Opgemeten en figuratief plan opgemaakt
door ondergetekende beëdigde landmeter-expert,
optredende voor KEGELS Landmeter-Studiebureau BV




Philip Kegels, M.Sc. - LAN 151646
Marcel De Backerstraat 9 te 2180 ANTWERPEN
03/ 665.22.26 - info@kegelsexpert.be


Getekend: NL, dd. 17/03/2025

Schaal: 1/100

Plan: A B C D E F G H I J K L M

Dossier nr.: 2025.18.33

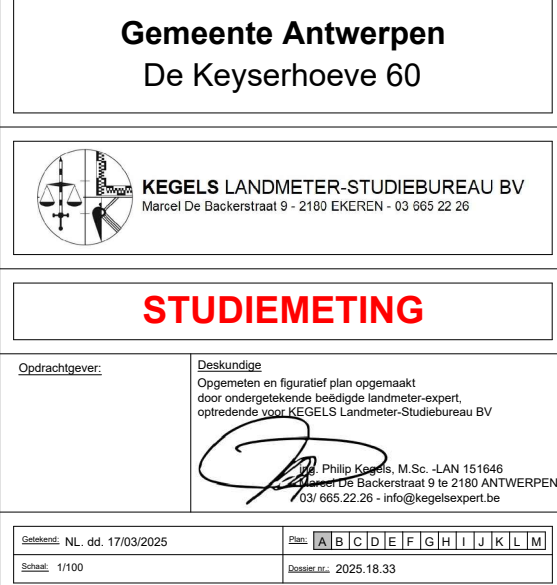

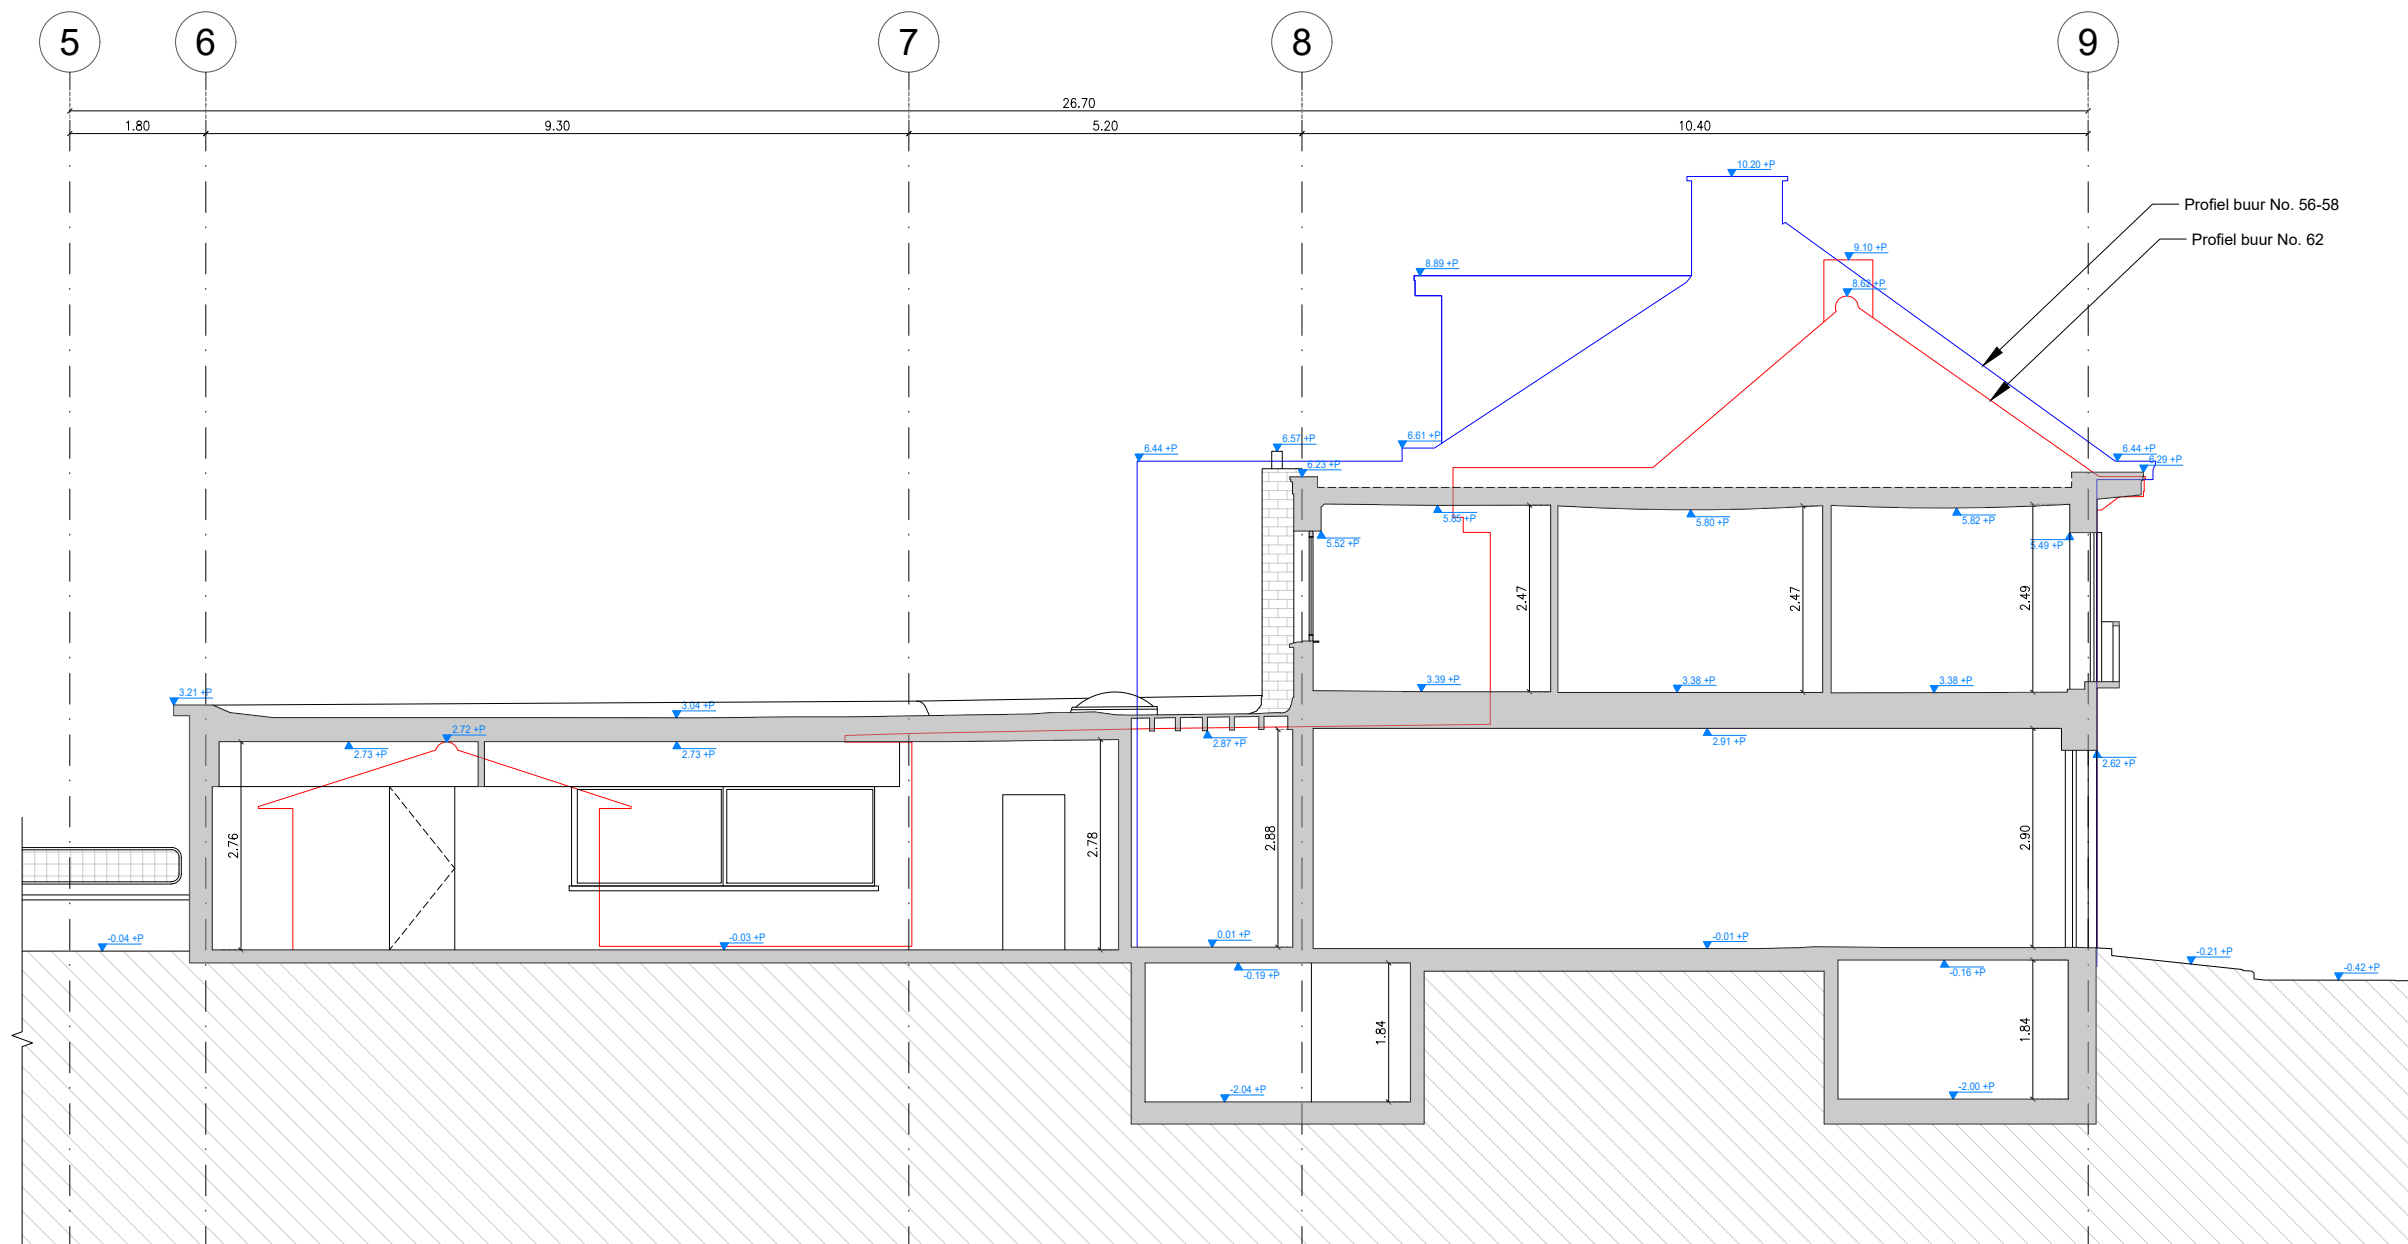

Doorsnede 2

Gemeente Antwerpen
De Keyserhoeve 60



KEGELS LANDMETER-STUDIEBUREAU BV
Marcel De Backerstraat 9 - 2180 EKEREN - 03 665 22 26

STUDIEMETING

Opdrachtgever:

Deskundige

Opgemeten en figuratief plan opgemaakt
door ondergetekende beëdigde landmeter-expert,
optredende voor KEGELS Landmeter-Studiebureau BV


Philip Kegels, M.Sc. - LAN 151646
Marcel De Backerstraat 9 - 2180 ANTWERPEN
03/ 665.22.26 - info@kegelsexpert.be


Getekend: NL, dd. 17/03/2025

Plan: A B C D E F G H I J K L M


Schaal: 1/100

Dossier nr.: 2025.18.33



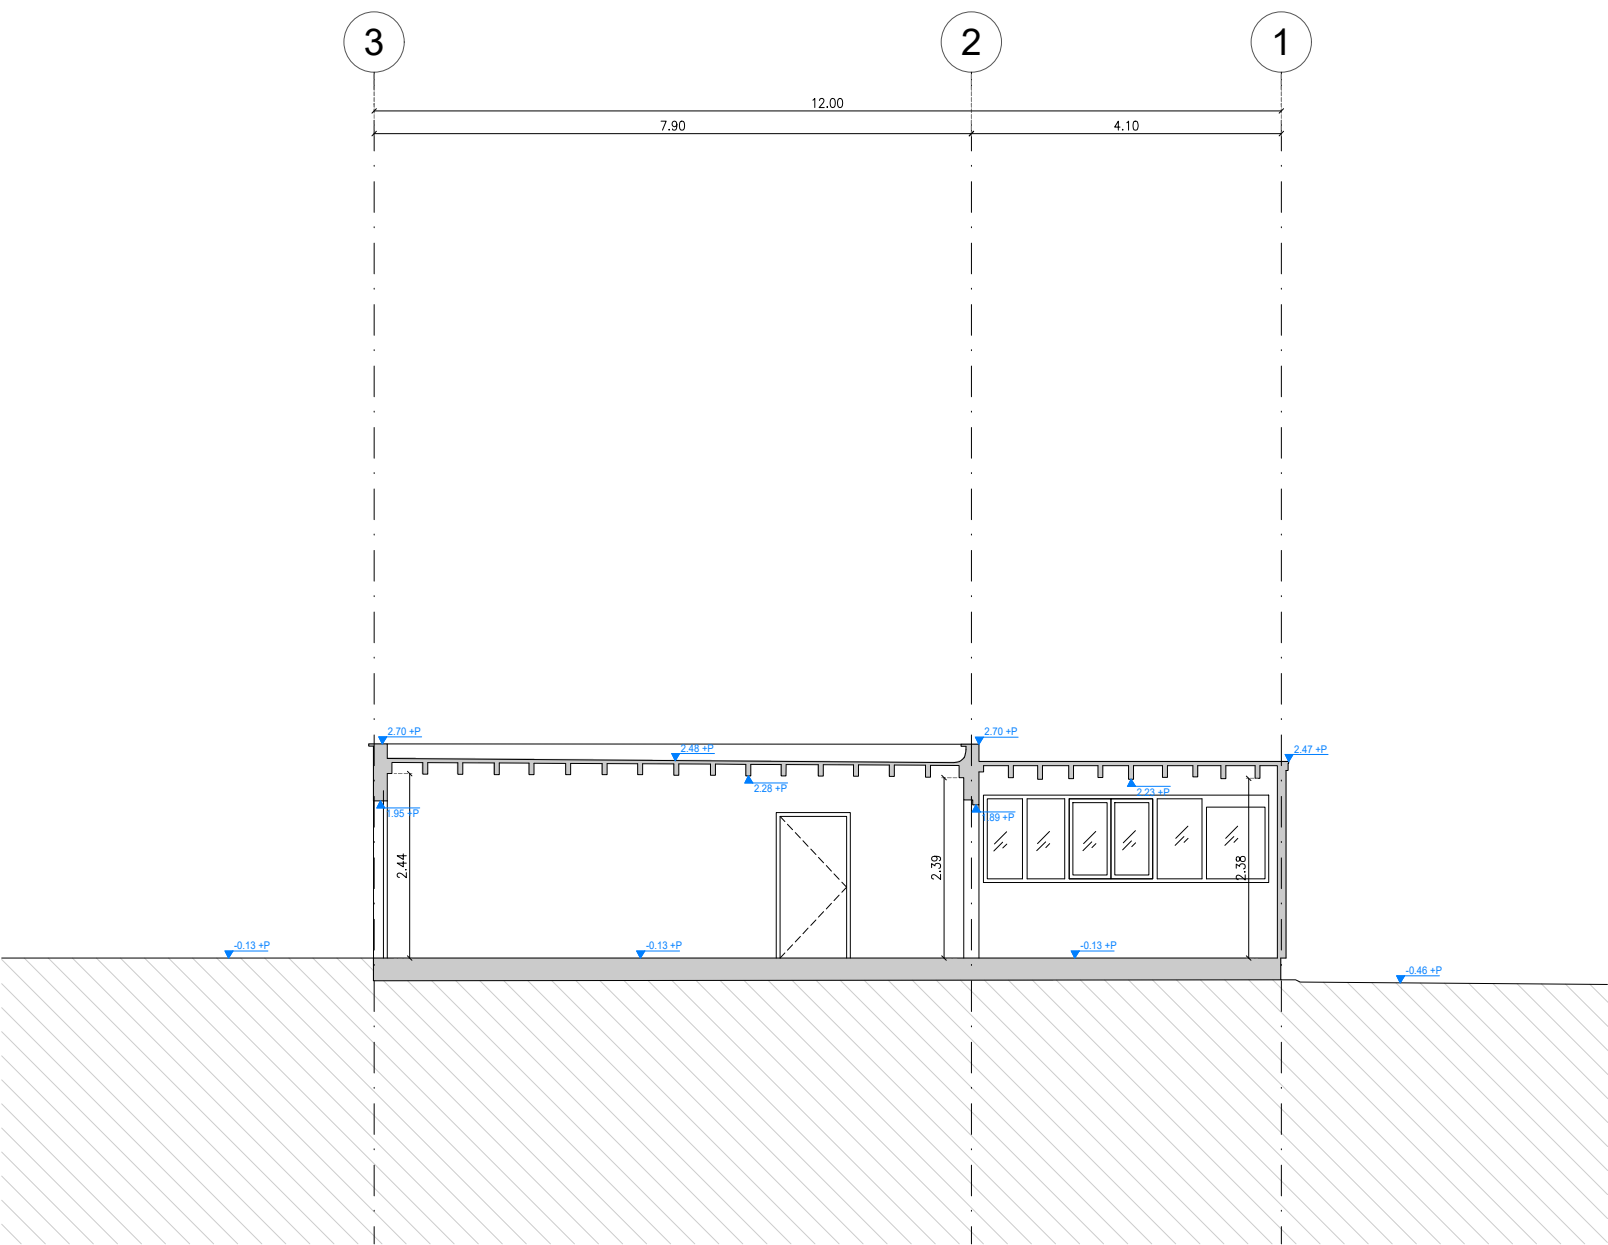

Doorsnede 3

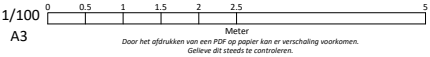

Gemeente Antwerpen
De Keyserhoeve 60




KEGELS LANDMETER-STUDIEBUREAU BV
Marcel De Backerstraat 9 - 2180 EKEREN - 03 665 22 26

STUDIEMETING

Opdrachtgever:

Deskundige

Opgemeten en figuratief plan opgemaakt
door ondergetekende beëdigde landmeter-expert,
optredende voor KEGELS Landmeter-Studiebureau BV

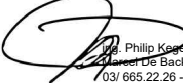
Philip Kegels, M.Sc. - LAN 151646
Marcel De Backerstraat 9 te 2180 ANTWERPEN
03/ 665.22.26 - info@kegelsexpert.be

Datetkend: NL, dd. 17/03/2025

Plan: A B C D E F G H I J K L M

Schaal: 1/100

Dossier nr.: 2025.18.33

LEGENDE INPLANTINGSPLAN & TERREINSNEDE	LEGENDE PLANNEN & SNEDE
eigen bebouwing omliggende bebouwing volle grond verharding - asfalt buitenaanleg - struiken / beplanting buitenaanleg - gras (tuin) verharding - kasseien oprit kadastrale grens beplanting - bomen VP (straat)verlichting G W Gas / wateraansluiting 0.01 +P Hoogteaanduiding T.O.V nulpunt 0.00 +P Hoogteaanduiding T.O.V nulpunt	bestaande constructie te slopen omliggende bebouwing volle grond gevelmetselwerk aanzicht kadastrale grens

Gemeente Antwerpen

De Keyserhoeve 60



KEGELS LANDMETER-STUDIEBUREAU BV

Marcel De Backerstraat 9 - 2180 EKEREN - 03 665 22 26

STUDIEMETING

Opdrachtgever:

Deskundige

Opgemeten en figuratief plan opgemaakt door ondergetekende beëdigde landmeter-expert, optredende voor KEGELS Landmeter-Studiebureau BV



Philip Kegels, M.Sc. - LAN 151646
Marcel De Backerstraat 9 te 2180 ANTWERPEN
03/ 665.22.26 - info@kegelsexpert.be

Getekend: NL, dd. 17/03/2025

Schaal:

Plan: A | B | C | D | E | F | G | H | I | J | K | L | M

Dossier nr.: 2025.18.33