




VOERGEVEL (bestaande toestand)

MATERIALEN


- Rode gevelsteen
- Dak met rode pannen
- Schrijnwerk in wit gelakt hout
- Grijze gecementeerde plint
- Dorpen in blauwe hardsteen

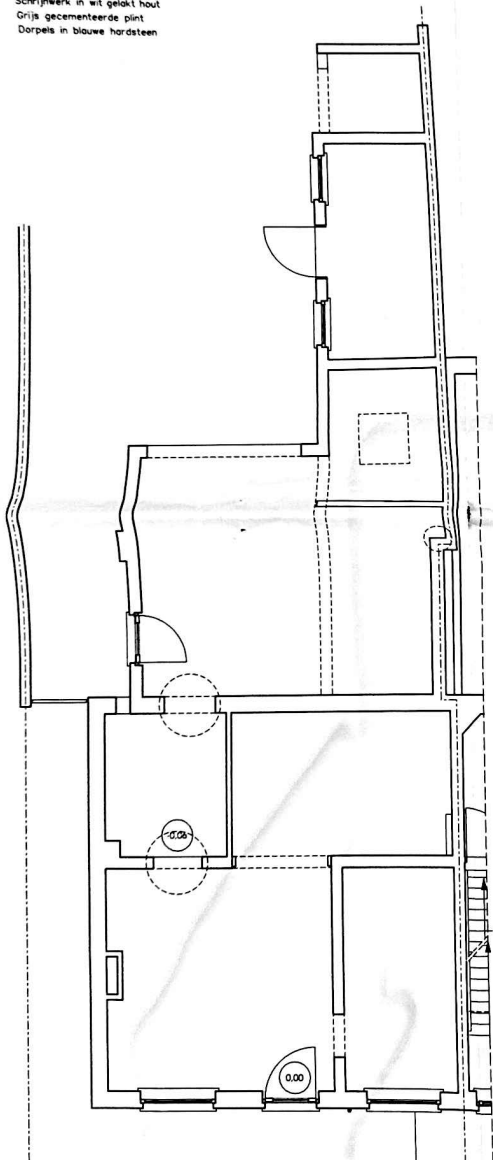


GELIJKVLOERS (bestaande toestand)

+0.20 +0.20

TERREINPROFIEL B-B

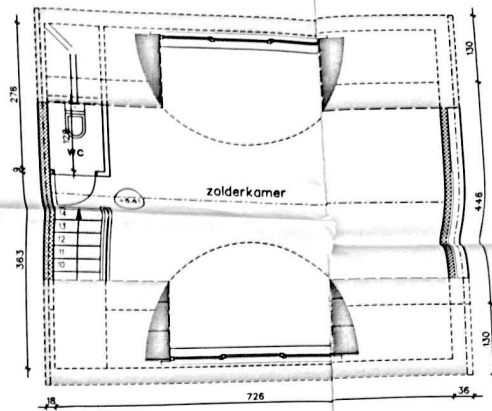

DAKVERDIEPING

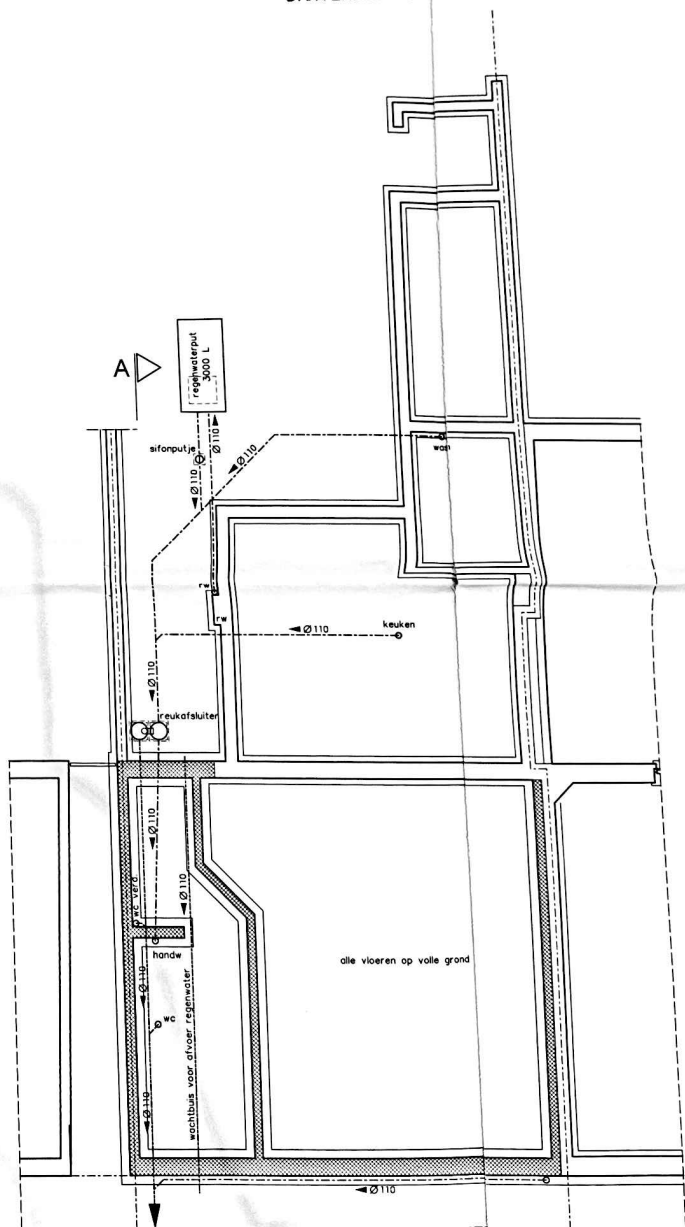

GELIJKVLOERS

naar straatriolering
(bestaande aansluiting)

A

A

1.1


255

706

1378



ACHTERGEVEL

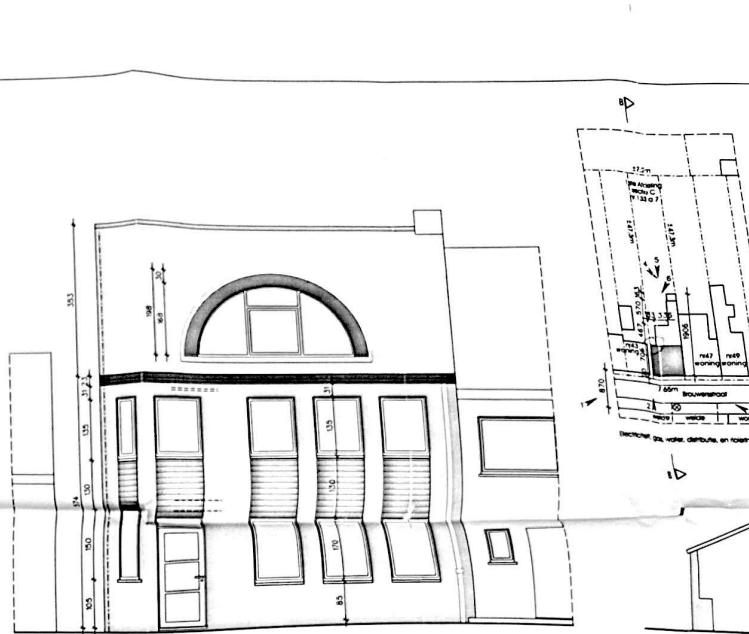


VOORGEVEL

GEVELMATERIALEN


Lichtkleurige gevelsteen
Gevelbekleding: donkerkleurige volkerplaat
Schrijfwerk in lichtkleurig aluminium
Dorpels in blauwe hardsteen
Zinken regenpijpen
Kroonlijst in donkerkleurige volkerplaat
Dak in donkergrijze pannen

GEVELMATERIALEN buur rechts nr 47


Rode gevelsteen
Schrijfwerk in lichtkleurig aluminium
Dorpels in blauwe hardsteen
Zinken regenpijpen
Kroonlijst in wit pvc
Dak met rode pannen

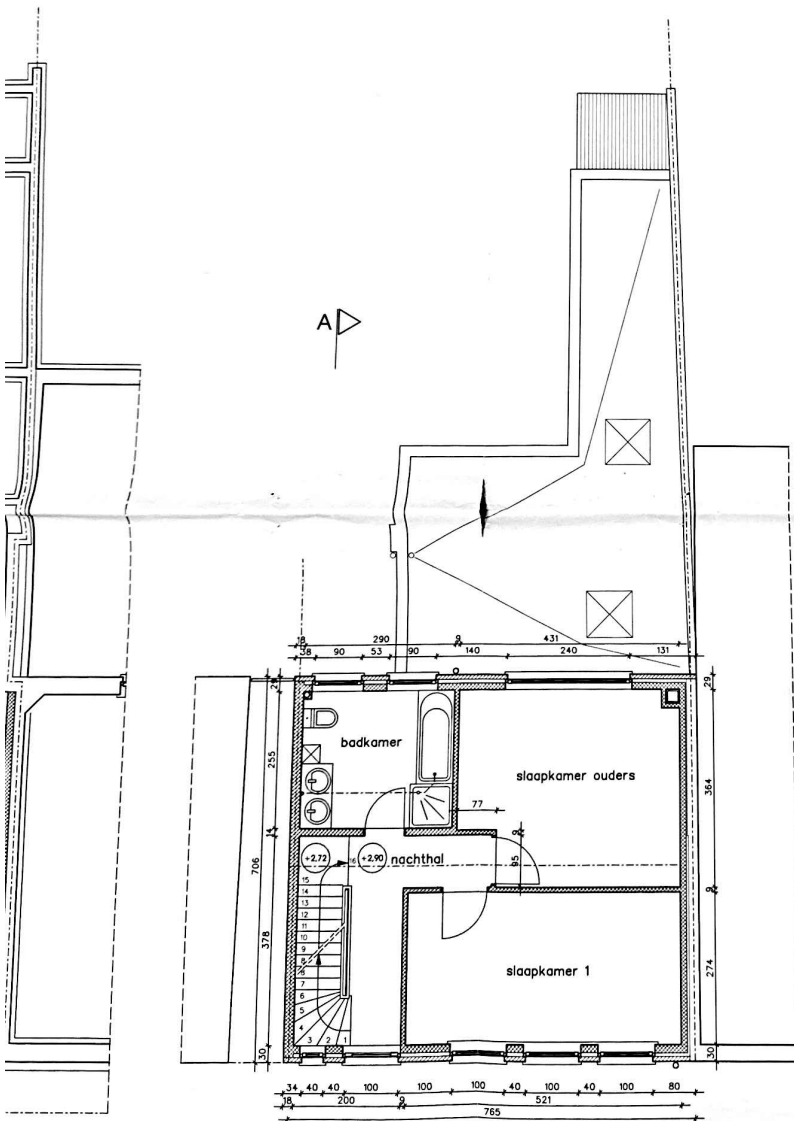

VERDIEPING


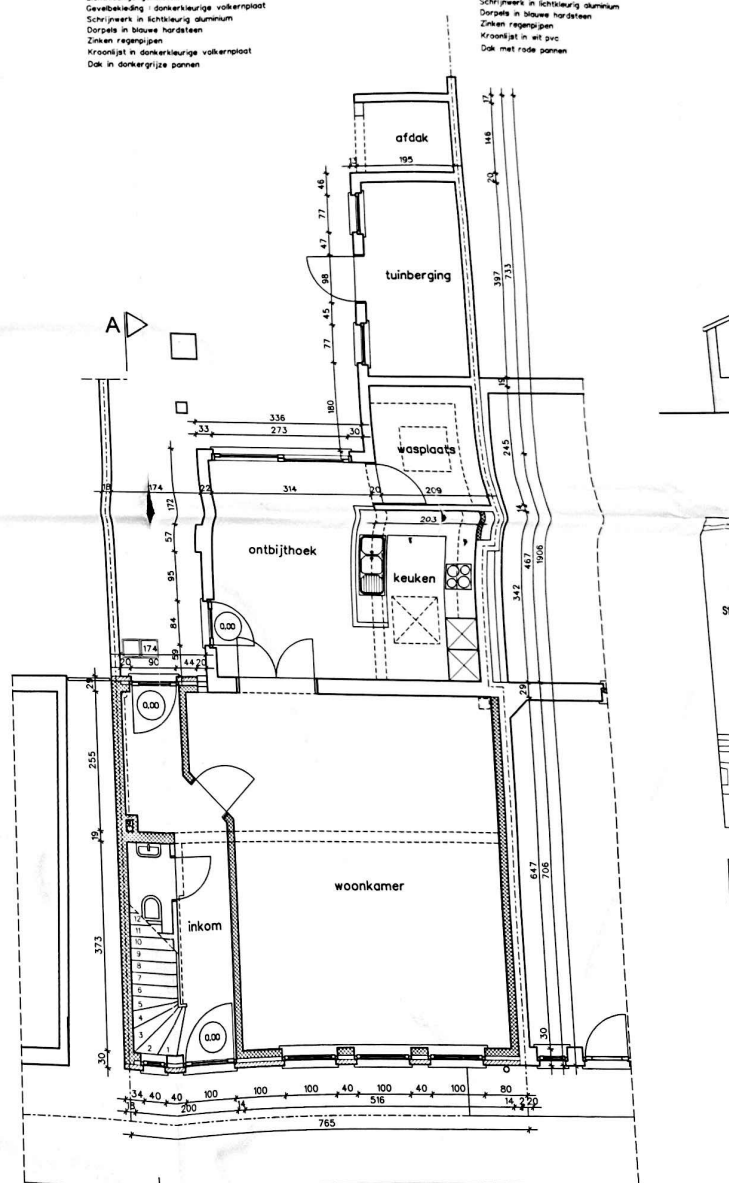


GELIJKVLOERS

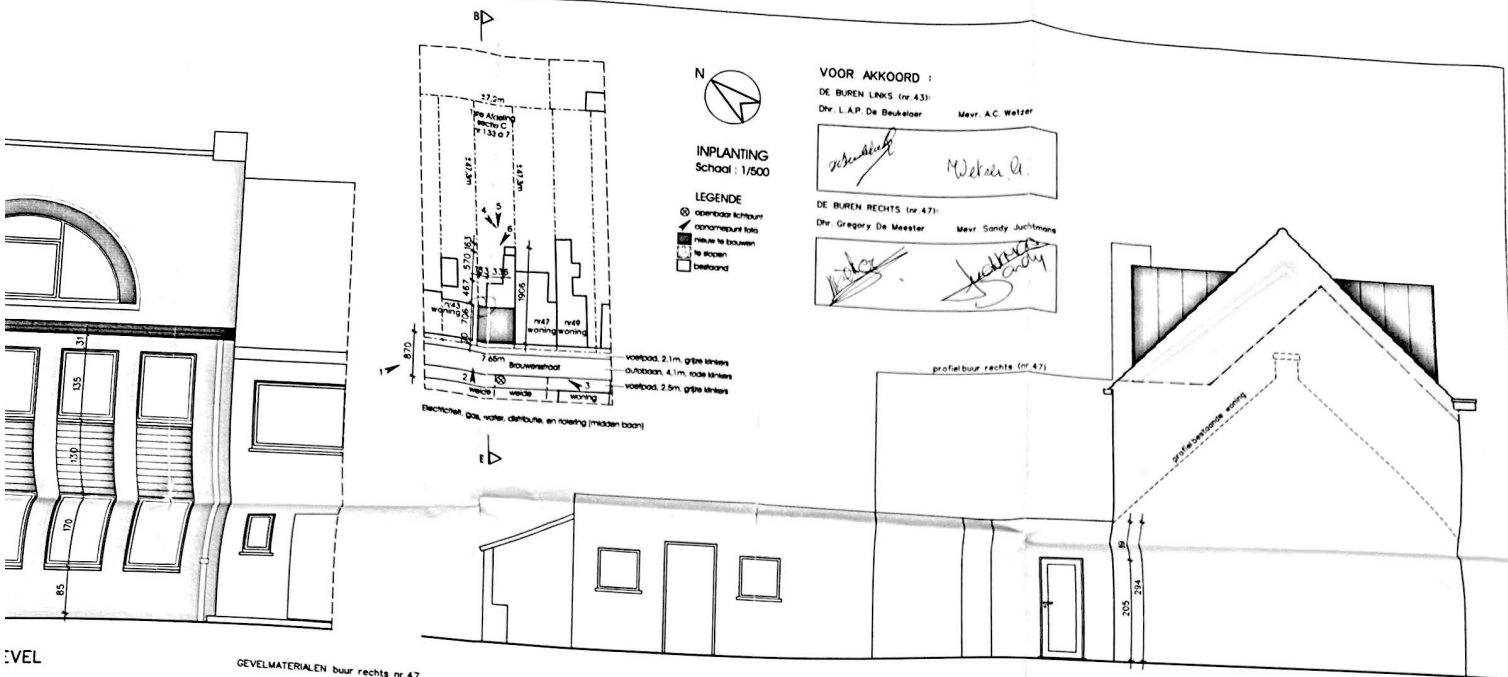


EVEL

ZIJGEVEL LINKS

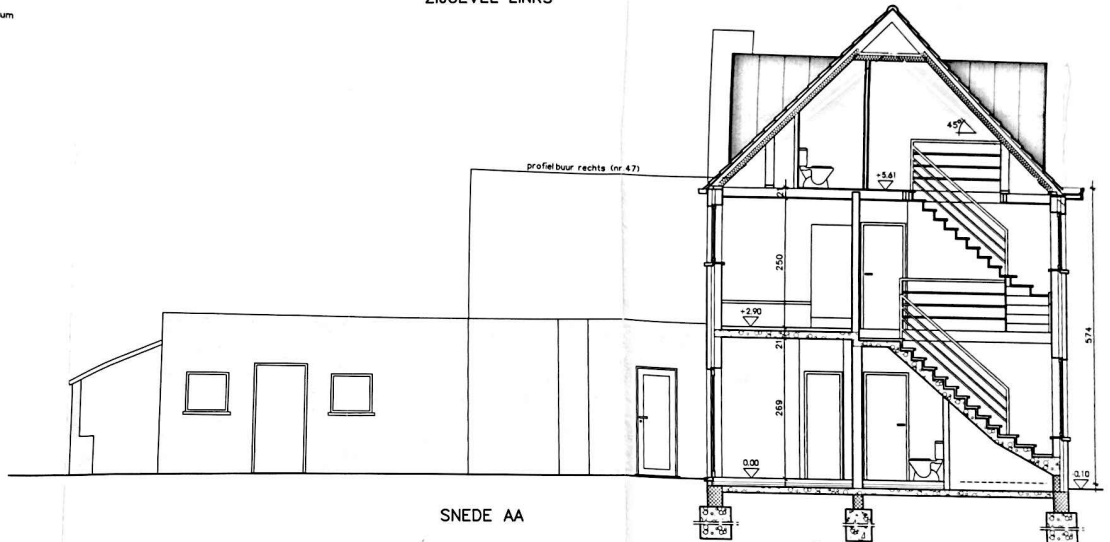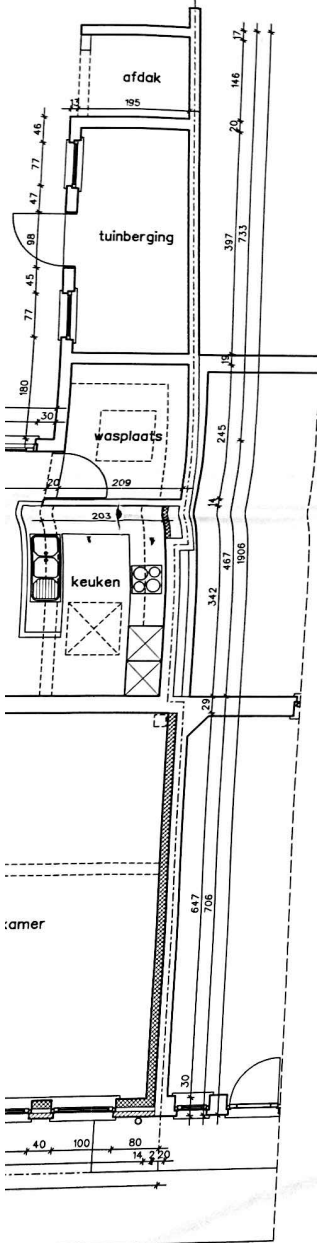

SNEDE AA

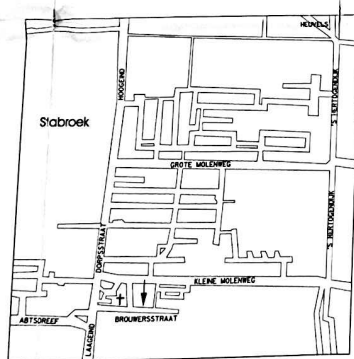

LIGGINGSPLAN

OMGEVINGSPLAN



GEMEENTE STABROEK VERBOUWEN VAN EEN WONING

WERF	Brouwerstraat 45 2940 Stabroek 1ste Afdeling, sectie C nr. 133 a 7	
BOUWHEER	Dhr. en Mevr. Dieter De Schelthout Annelies Bredestraat 58, 2180 Ekeren GSM : 0476/24.23.87	
ARCHITECT	Ward Van Bouwel Pannenhoofdreef 27, 2950 Putte-Kapellen Tel : 03/605.61.69 Fax : 03/605.99.63	
AANNEMER		

TEKENING	SCHAAL	PLAN
Grondplannen	1/50	1/1
Gevelaanzichten	1/50	1/1
Sne de AA	1/50	1/1
Inplanting	1/500	1/1
Omgevingsplan	1/1.250	1/1
Liggingsplan	1/15.000	1/1
Terreinsnede BB	1/200	1/1

LEGENDE
Nieuw metselwerk
Nieuwe gevelsteen
Bestaand metselwerk
Gewapend beton
Ongewapend beton
Isolatie
Lichte wanden
Metselwerk te slopen

DATA
25.09.2000 Voorontwerp
28.02.2001 Bouwaanvraag
Uitvoering

BLAD 1/1

DOS. 2000.20

BOUWAANVRAAG

