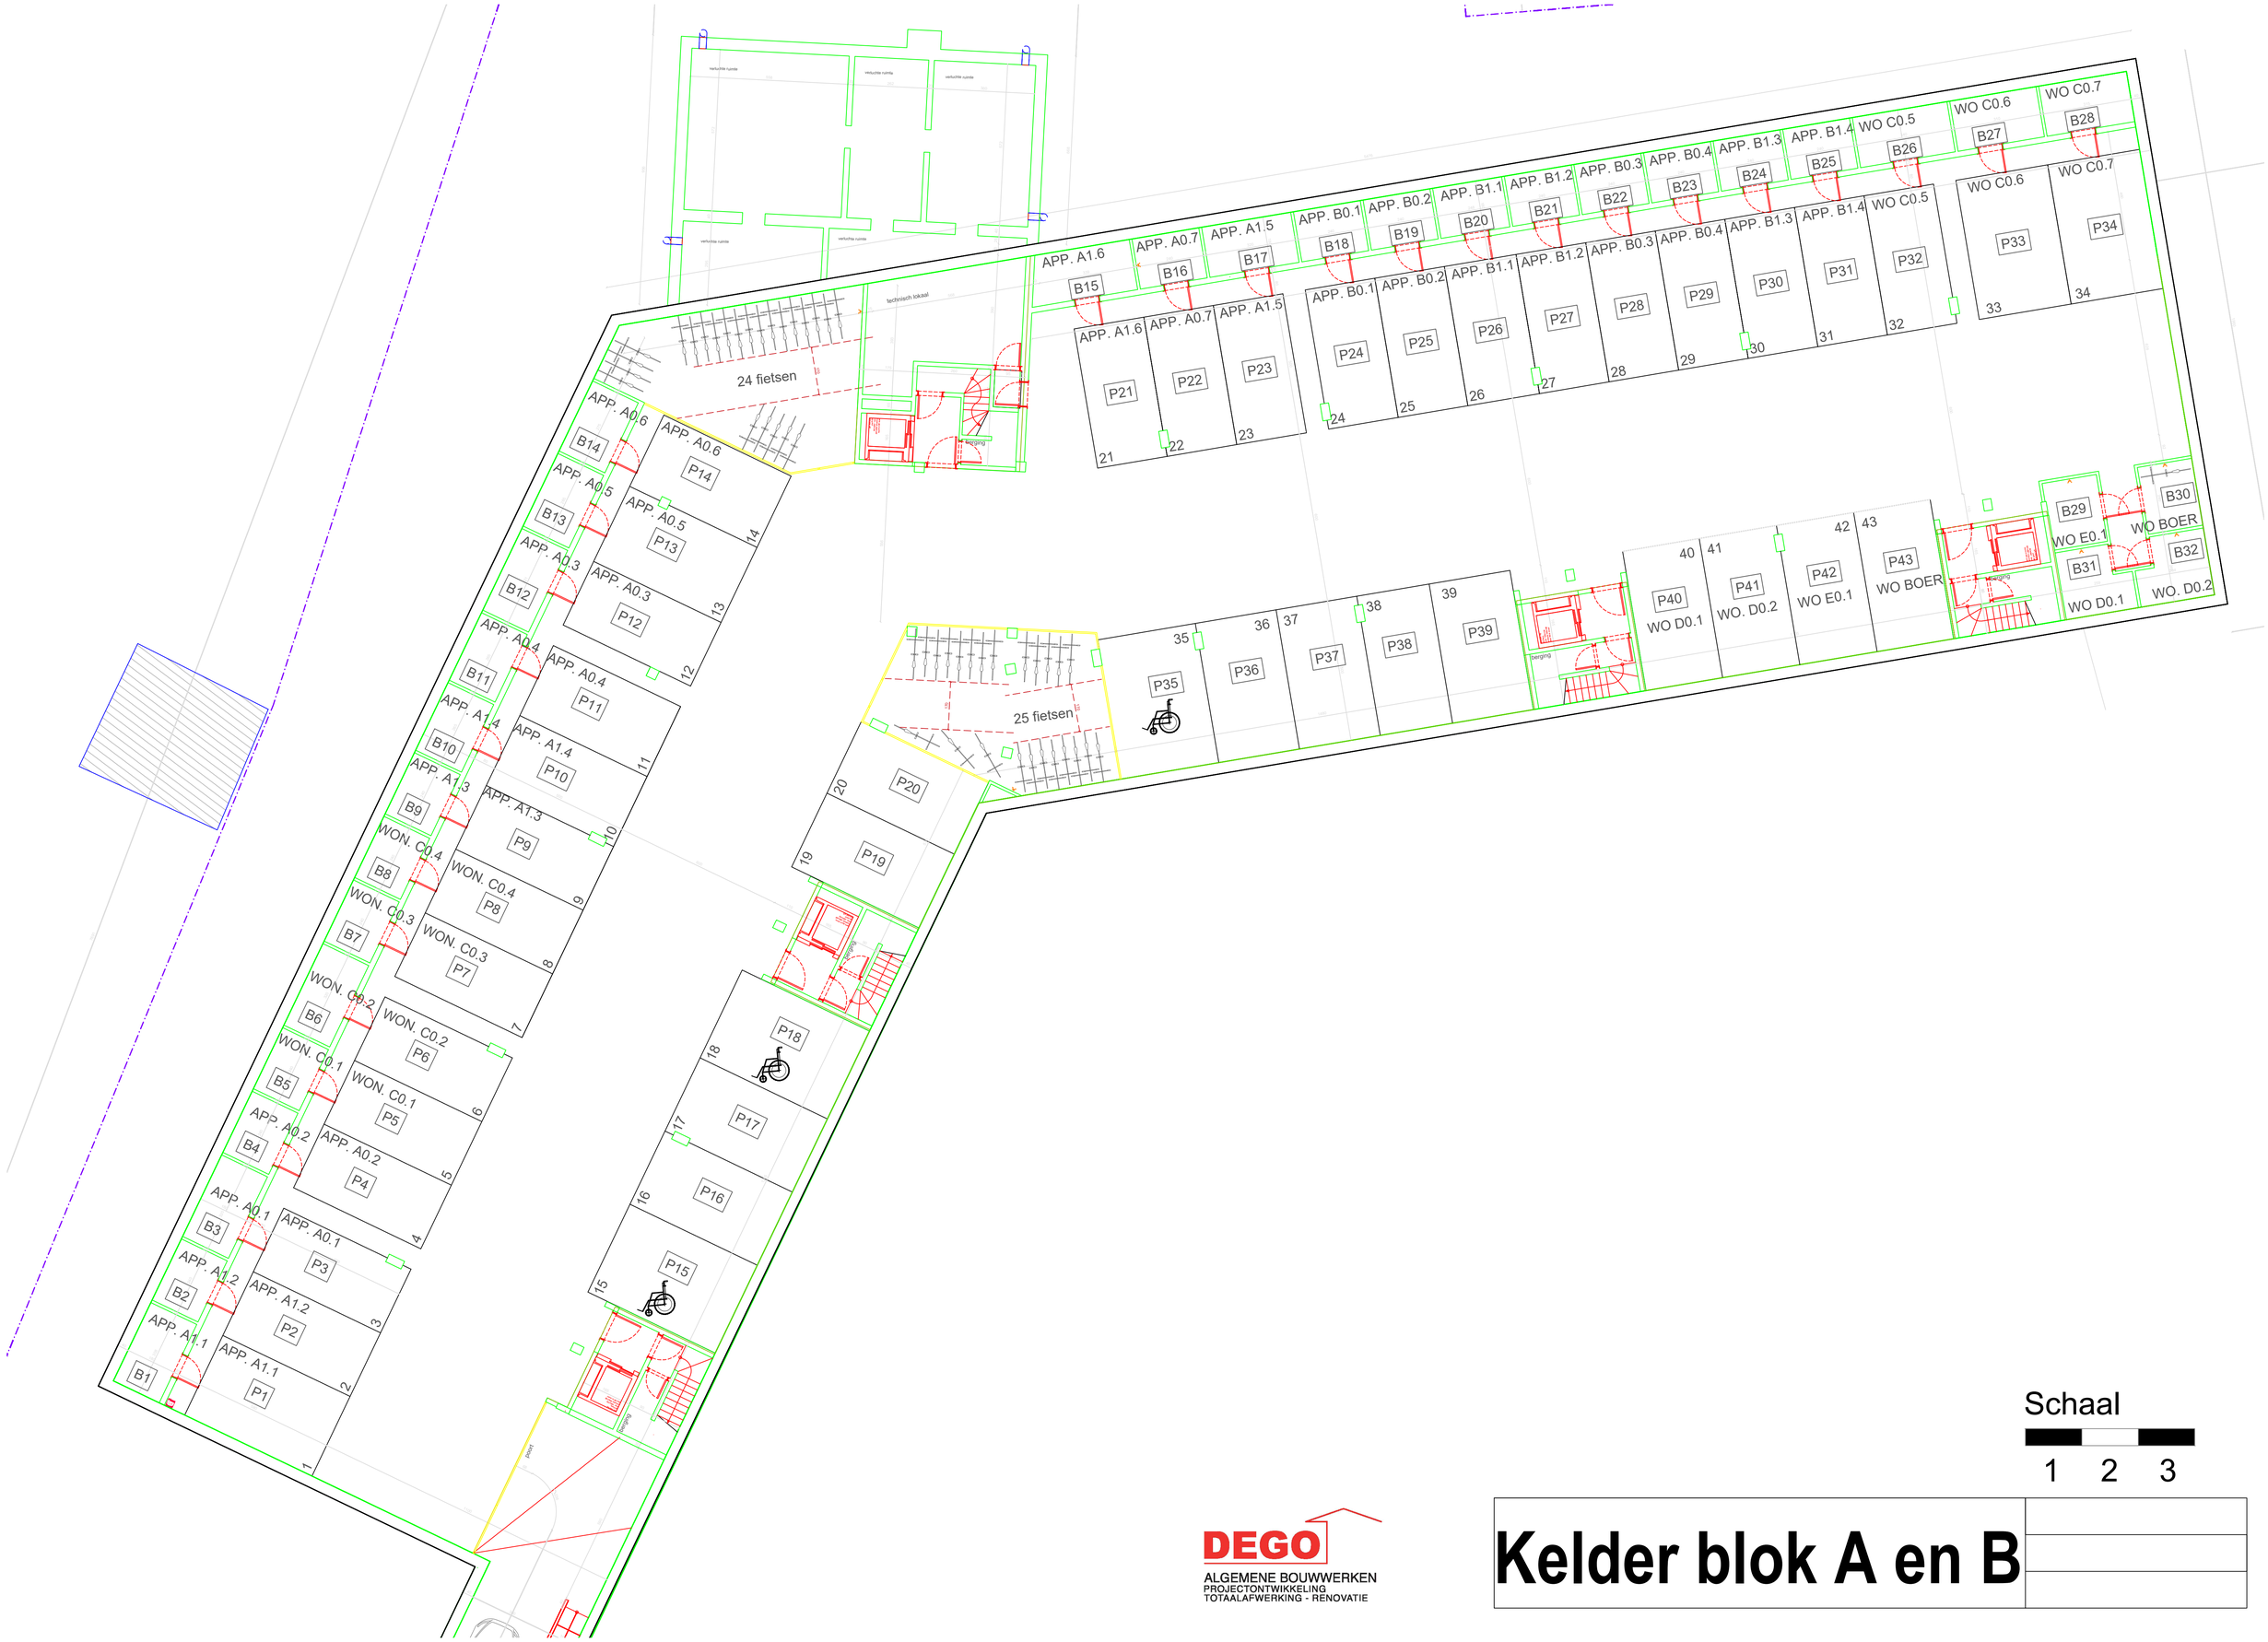

DEGO
ALGEMENE BOUWWERKEN
PROJECTONTWIKKELING
TOTAALAFWERKING - RENOVATIE

Schaal
1 2 3

Kelder blok A en B