

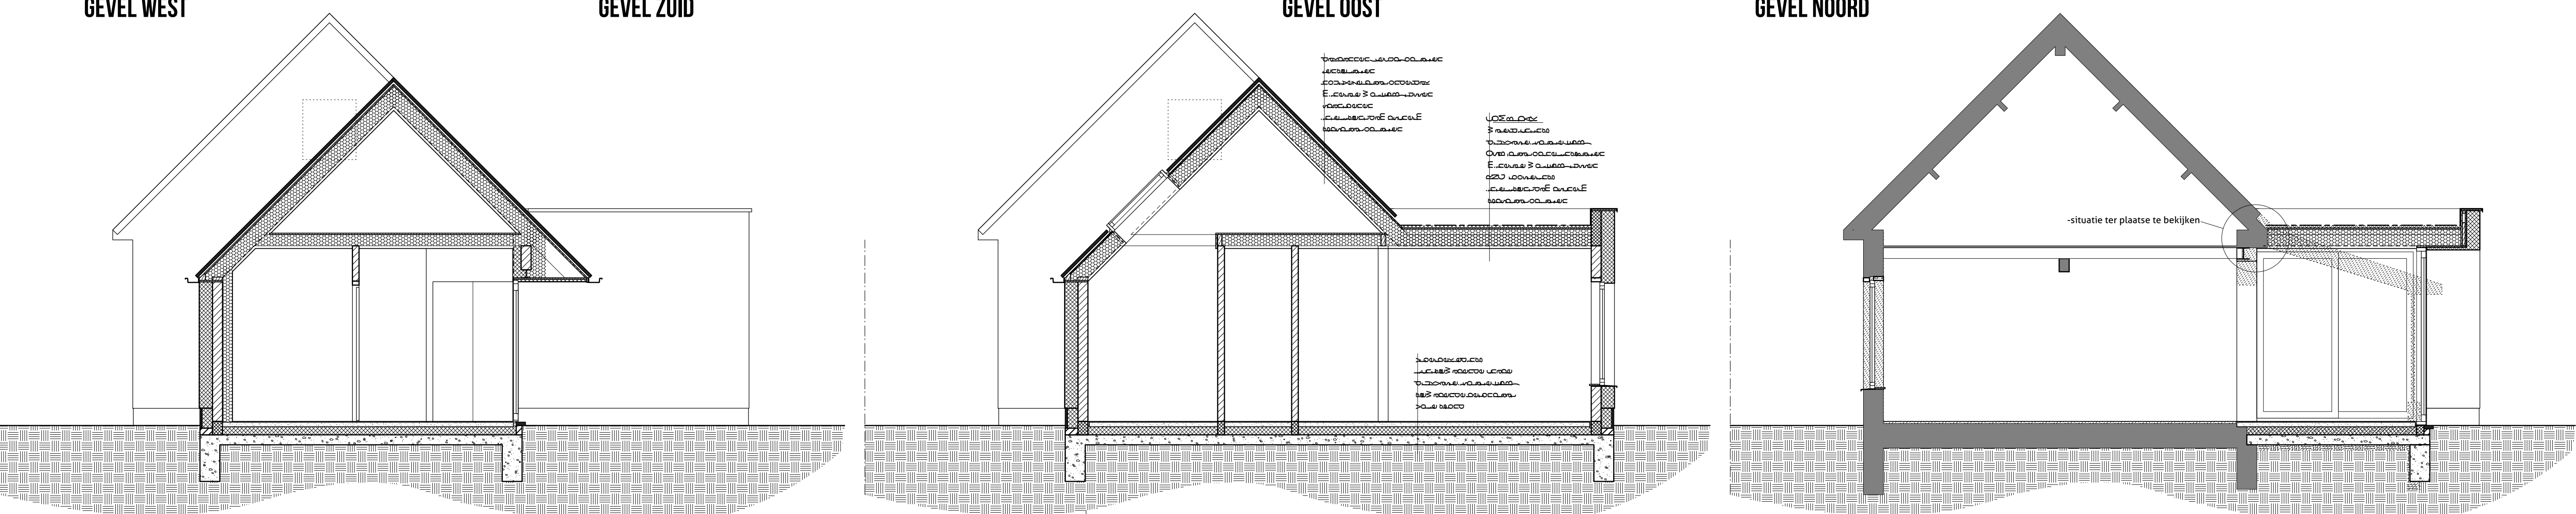


LEGENDE

- bestaande constructies
- te slopen constructies
- betonblokken
- snelbouwstenen
- cellenbetonblokken
- parament
- houten constructies
- betonnen constructies
- verschillende isolatiesoorten
- dekvloeren / chape

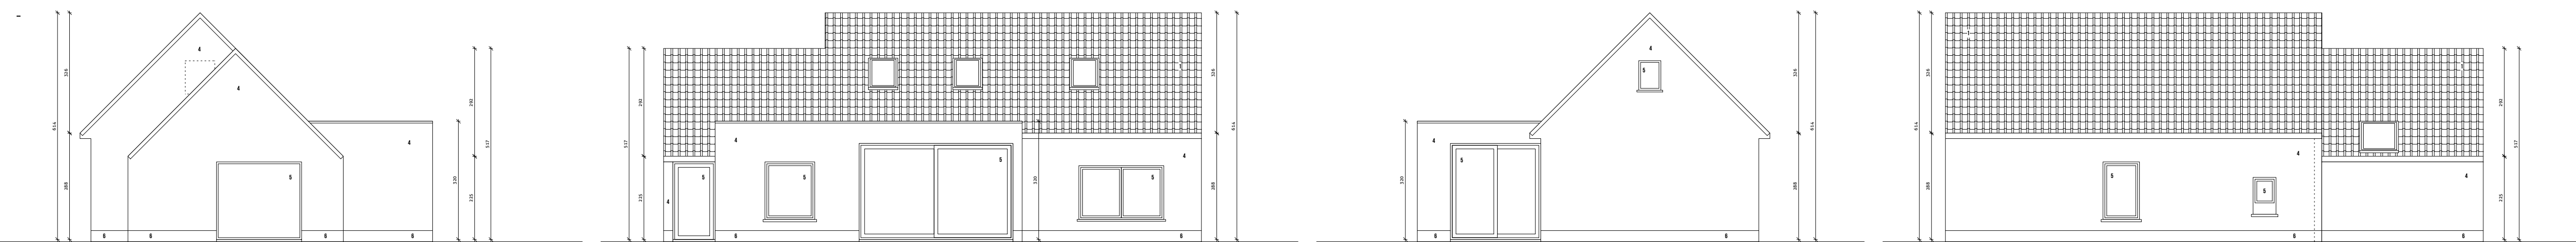


SNEDE HAL-WC

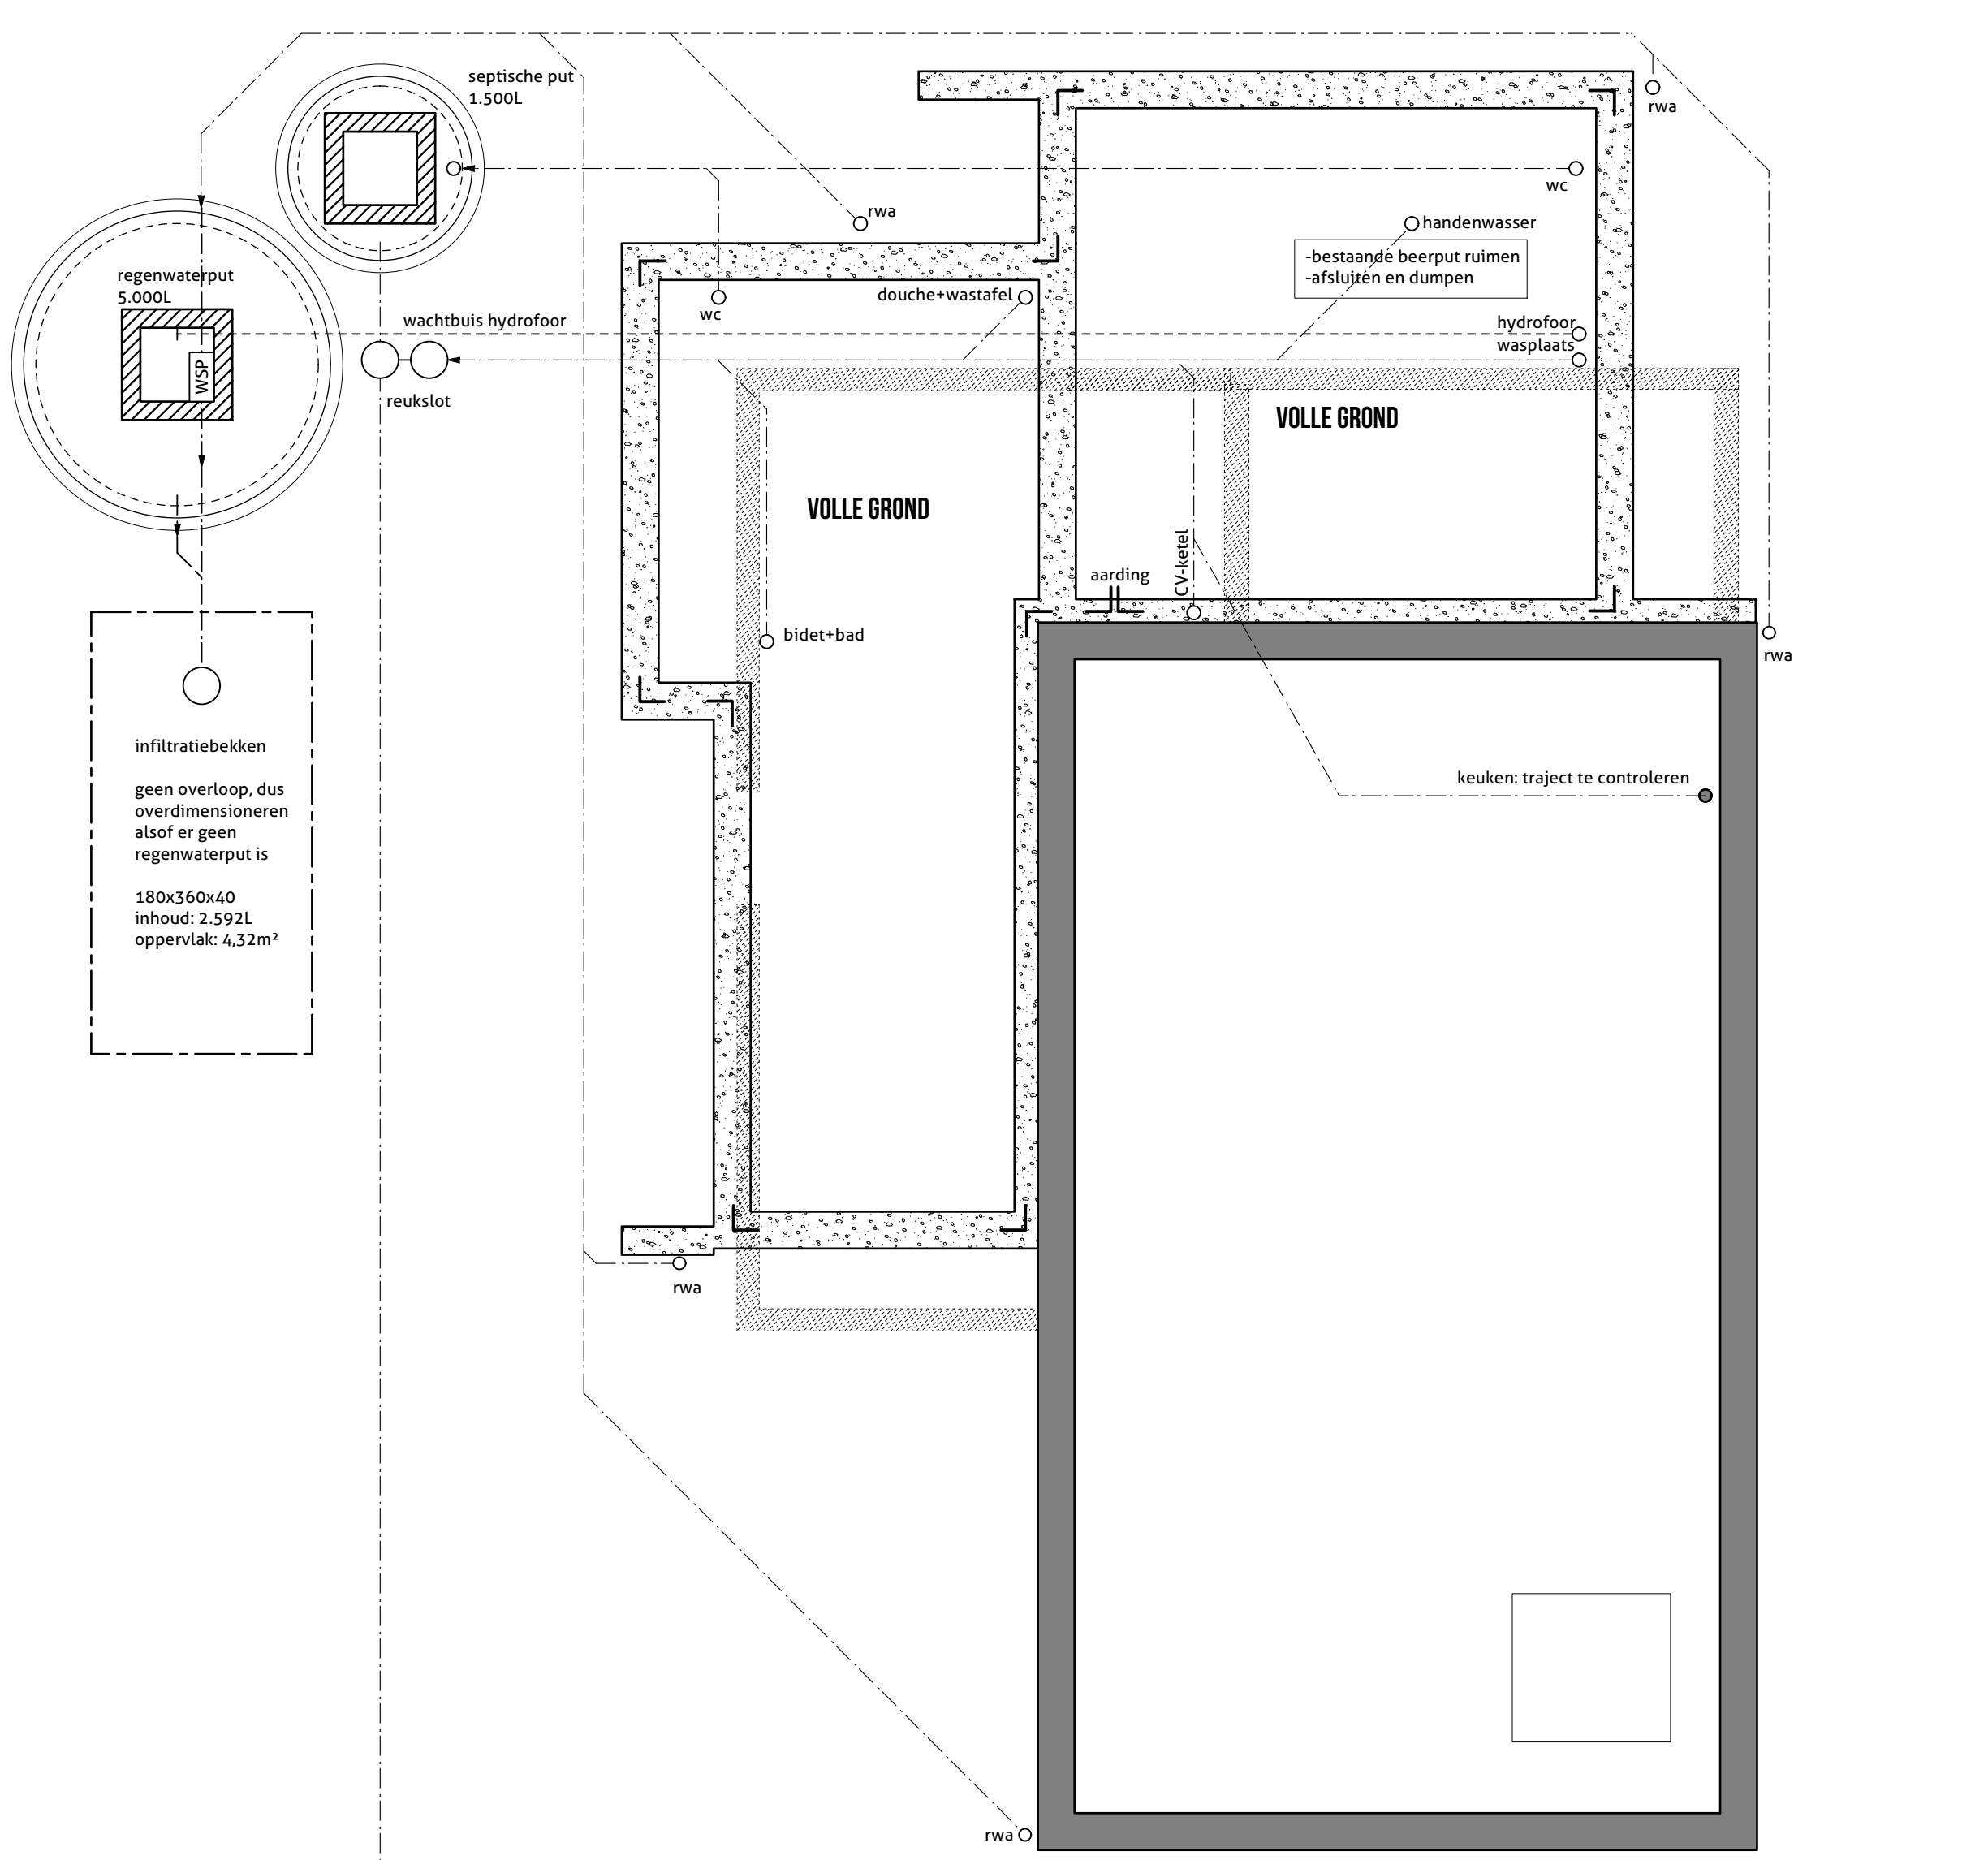

ONDERGRONDS

rioolaansluiting


SNEDE BADKAMER

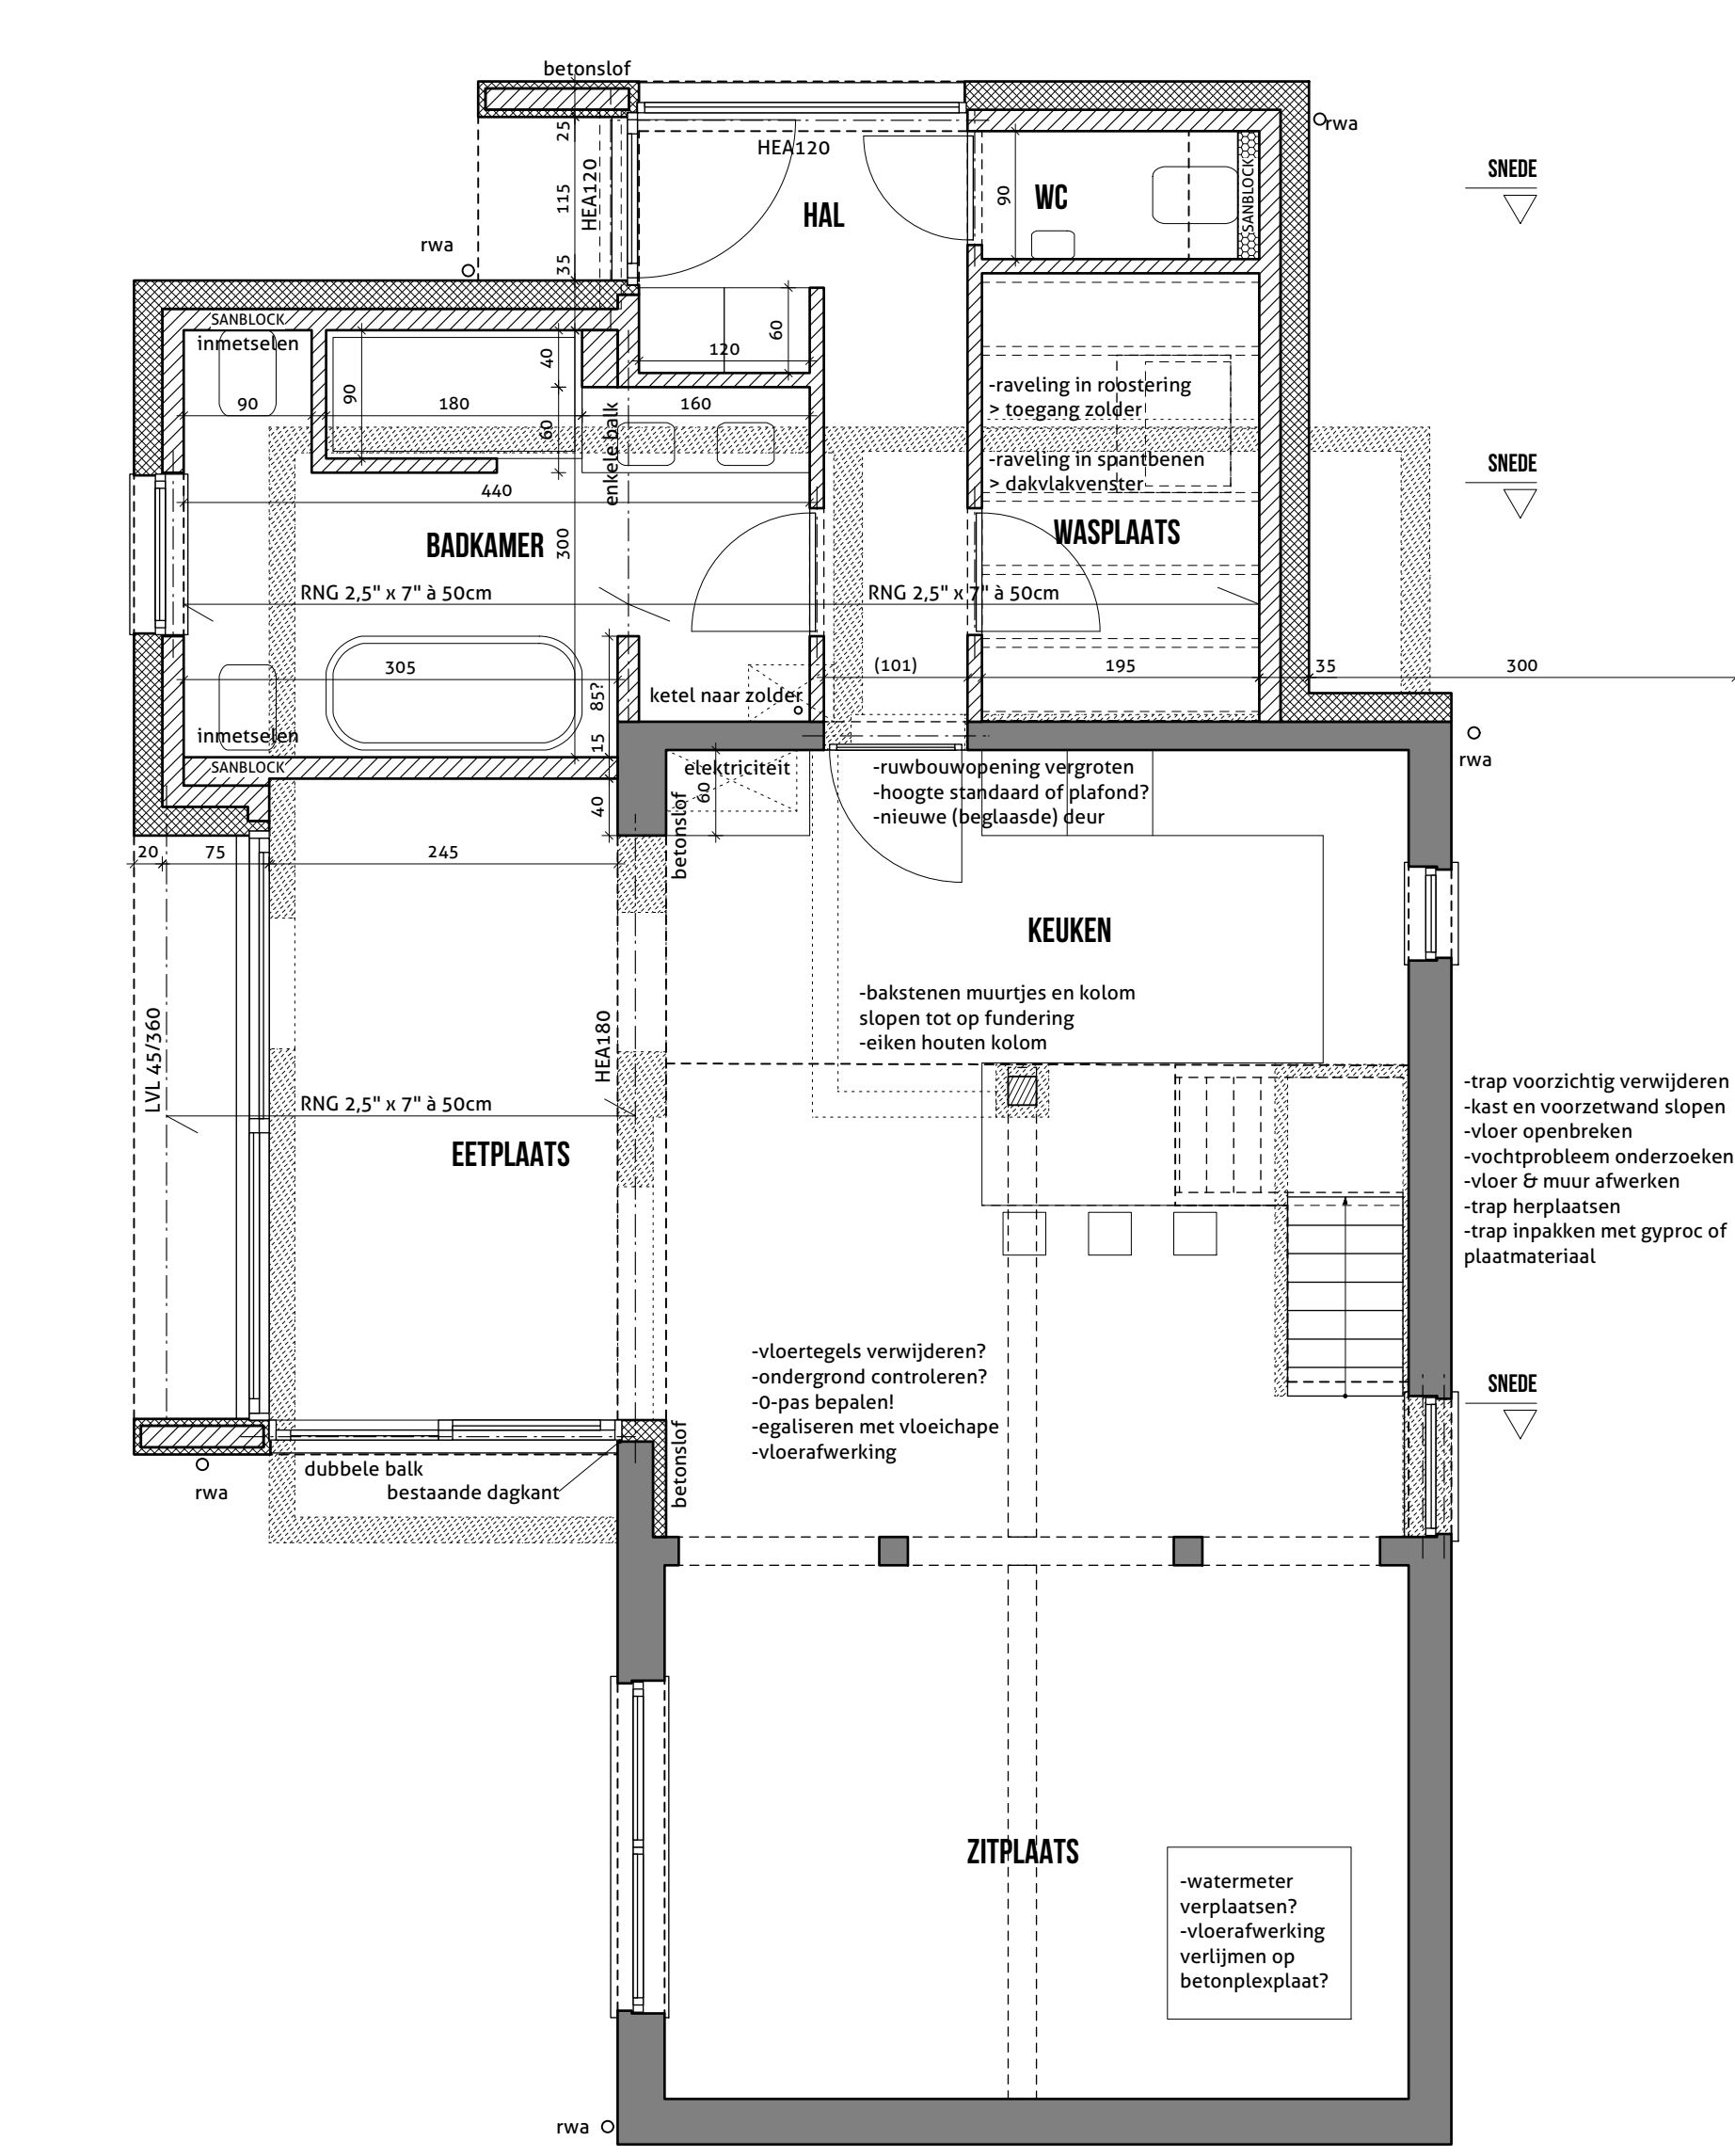

GELIJKVLOERS

betonslof

SNEDE EETPLAATS

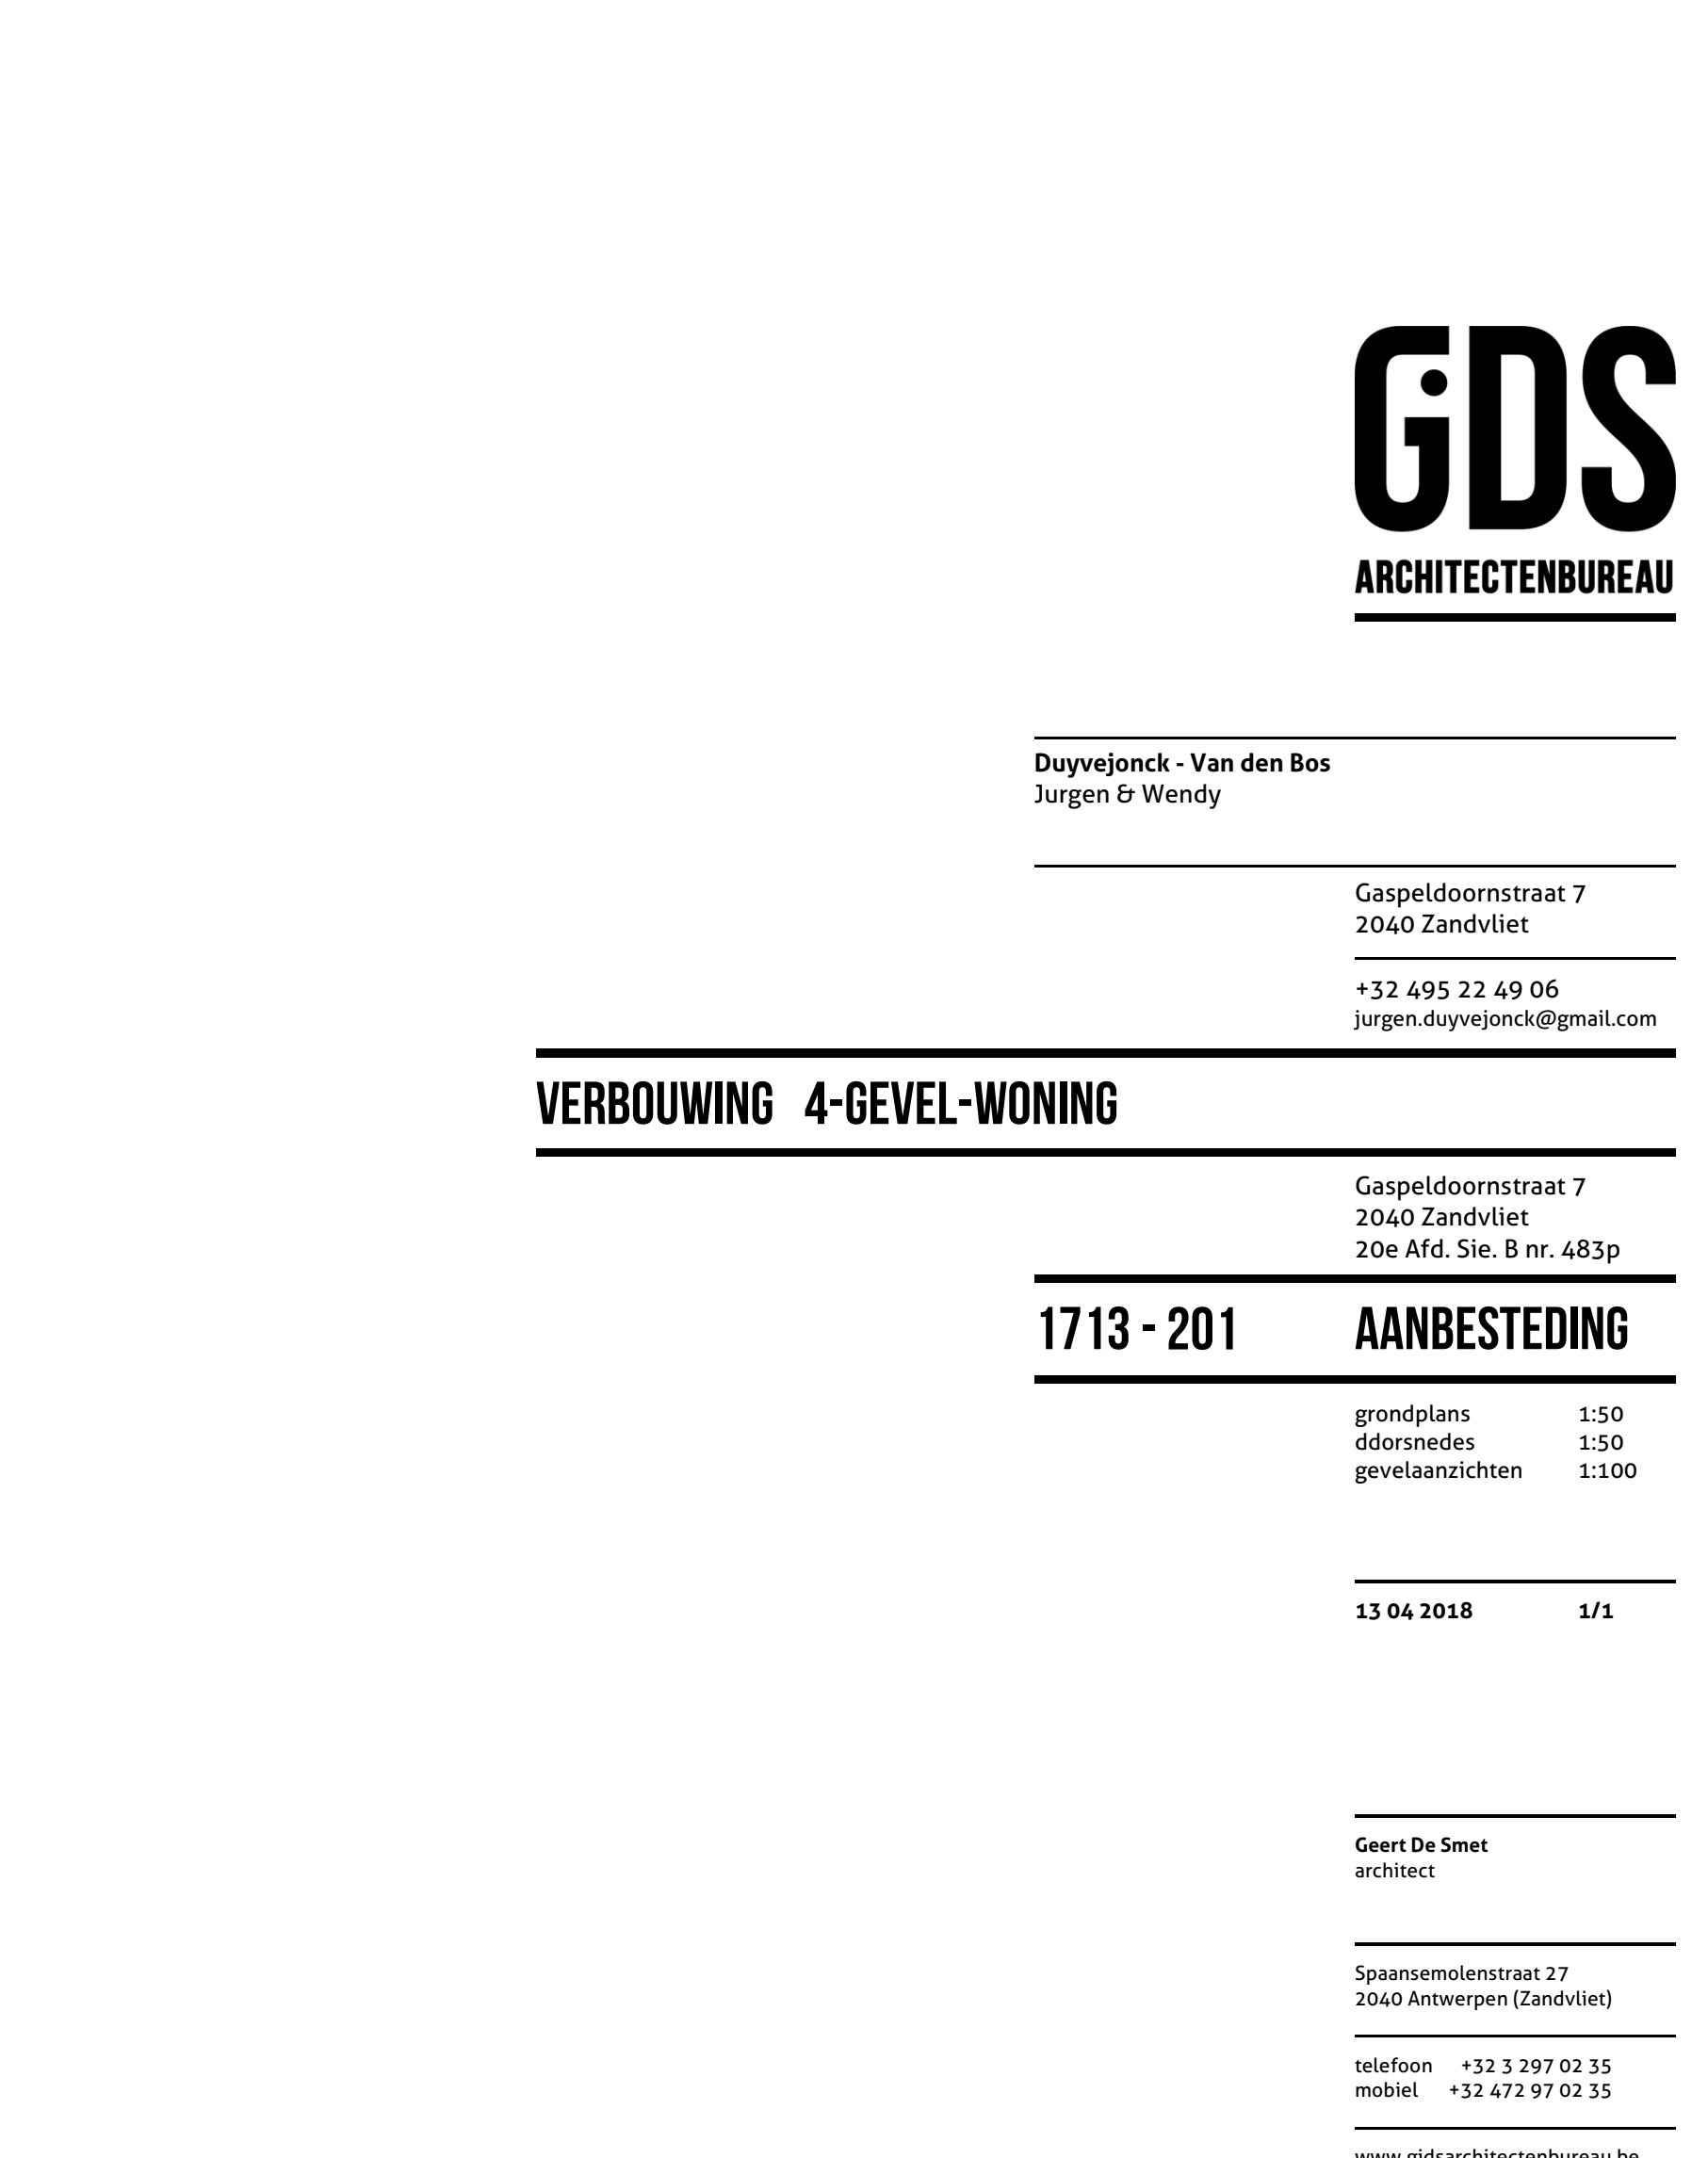

ZITPLAATS

watermeter verplaatsen? vloerafwerking verwijderen op betonplexplaat?



Duyvejonck - Van den Bos
Jurgen & Wendy

Gaspeldoornstraat 7
2040 Zandvliet

+32 495 22 49 06
jurgen.duyvejonck@gmail.com

VERBOUWING 4-GEVEL-WONING

Gaspeldoornstraat 7
2040 Zandvliet
20e Afd. Sie. B nr. 483p

1713 - 201 AANBESTEDING

grondplans 1:50
doorsneden 1:50
gevelaanzichten 1:100

13 04 2018 1/1

Geert De Smet
architect

Spaansmolenstraat 27
2040 Antwerpen (Zandvliet)

telefoon +32 3 297 02 35
mobiel +32 472 97 02 35

www.gidsarchitectenbureau.be
info@gidsarchitectenbureau.be

GDS ARCHITECTENBUREAU BV VOF