

TECHNISCH BUREAU VERBRUGGHEN

VZW

Controleorganisme erkend door het ministerie

BTV

O. Ref.:

U. Ref.:

VERSLAG NR.: 213/140702/10

ZETEL ANTWERPEN

Van Der Sweepstraat 3 bus 44
2000 Antwerpen
Tel. 03 216.28.90
Fax 03 238.86.65

REGIONALE KANTOREN :**ZETEL BRUSSEL**

Clovislaan 15
1000 Brussel
Tel. 02 230.81.82
Fax 02 230.80.08

**PROCES VERBAAL OVER HET ONDERZOEK VAN
EEN ELEKTRISCHE LAAGSPANNINGSINSTALLATIE**

ADRES INSTALLATIE : Pieter van Hobokenstraat 20
2000 Antwerpen

EIGENAAR :

Adres :

OPDRACHTGEVER : I en S BVBA

Adres : **Statiestraat 88**
2600 Berchem

INSTALLATEUR : idem

Adres :

BTW of IK :

EAN :

Ref. :

Teller nr.

Index :

Datum van het onderzoek : **2/07/2014** - Aard van het onderzoek : ☒ gelijkvormigheidsonderzoek - ☐ controlebezoek volgens :
☒ (AREI art. 270) ☐ (AREI art. 271) ☐ (AREI art. 276) ☐ (AREI art. 276bis) ☐ (ARAB art. 262) ☐ (K.B.2.6.2008) ☐ (T.R. art. 231)
☐ (Voorschr. DNB)

Aard installatie : ☒ Nieuwe - ☐ Uitbreiding - ☐ Wijziging - ☐ Voorlopig - ☐ Verzwaring - ☐ verkoop wooneenheid:

Type der lokalen : **appartement 3 de verdiep**

Begin Werken : Fundering ☒ vóór - ☐ na 01/10/81 - Elektrische installatie ☐ vóór ☐ na ☒ 01/10/81 ☐ 01/01/83 ☒ AREI art. 86

Aansluiting : Spanning **2x230 V** - Bescherming van de aansluiting **40 A**

Voedingskabel hoofdbord : **2 X 10 mm²** - Alg. schakelaar : type **ADS**

Type van de aardelektrode : ☐ lus ☒ baren ☐ pennen ☐ horizontale geleider ☐ Schema : TT

Aantal borden : **1** - Aantal eindstroombanen : **13** - RA : **17 Ohm** - RI tot >1 Mohm

Uitwendige invloedsfactoren :

BESCHRIJVING : Zie schema's

UITGEVOERDE CONTROLES : zie verso

VASTGESTELDE INBREUKEN EN/OF NOTA'S : **Geen**

PLICHTEN VAN DE EIGENAARS, BEHEERDERS OF HUURDERS : Zie keerzijde

BESLUIT :

1. De installatie is conform. De ingangsklemmen van de algemene ADS werden verzegeld en de ééndraads - en situatieschema's werden voor gezien getekend.
De installatie dient opnieuw gecontroleerd uiterlijk op **02/07/2039** (art. 271 AREI) alsook voor de ingebruikname van elke belangrijke wijziging of beduidende uitbreiding, uitgevoerd voor deze datum
2. De installatie is niet conform
3. De installatie mag in dienst blijven indien zonder vertraging wordt voldaan aan de vastgestelde inbreuken en de gepaste maatregelen getroffen worden opdat de installatie geen gevaar vormt voor personen of goederen.
De installatie is niet conform.
De installatie dient opnieuw gecontroleerd te worden door (hetzelfde) organisme uiterlijk op

DE AGENT-ONDERZOEKER :

nr + naam + handtekening
213 B. Aydemir

De directeur,

Het onderzoek gebeurt volgens werkinstructie 10le006 of 10le008 op basis van de hiervoor vermelde voorschriften.

UITGEVOERDE CONTROLES

Tijdens het controleonderzoek van huishoudelijke installaties (art. 271)

- A) de controle van de uitvoering van de elektrische installatie overeenkomstig de schema's
- b) de controle van de staat (vasthechtingen, beschadiging,...) van het vast geïnstalleerd elektrisch materiaal in het bijzonder wat betreft de schakelaars, de stopcontactdozen, de aansluitingen in de verdeelborden,...
- c) de controle van de beschermingsmaatregelen tegen elektrische schokken bij rechtstreekse en onrechtstreekse aanraking
- d) de controle van de werking van de differentieelstroominrichtingen via de eigen testinrichting
- e) de controle van de foutlussen en de juiste aansluiting van de differentieelstroominrichtingen via de opwerking van een foutstroom van minimum 2,5 maal de gevoeligheid van het apparaat
- f) de controle van de continuïteit van de equipotentiale verbindingen (hoofd- en bijkomende) en van de beschermingsgeleiders van de stopcontactdozen en van de vaste, vast opgestelde of verplaatsbare toestellen met vaste standplaats van de klasse 1
- g) de visuele controle van vast of vast opgesteld materieel dat gevaar kan opleveren voor personen en goederen
- h) de visuele controle van verplaatsbaar materieel dat gevaar kan opleveren voor personen en goederen. Behoudens inbreuken, wordt de overeenstemming bevestigd tussen de geïnstalleerde beschermingsinrichtingen tegen overstroom en de doorsneden van de respectievelijke stroombanen die ze beschermen.

PLICHTEN VAN DE EIGENAARS, BEHEERDERS, HUURDERS

- a) de verplichting het proces-verbaal van het controlebezoek te bewaren in het dossier van de elektrische installatie, samen met de ééndraadschema's en de situatieplannen
- b) de verplichting in het dossier elke wijziging aangebracht aan de elektrische installatie te vermelden
- c) de verplichting de Federale Overheidsdienst die Energie onder zijn bevoegdheid heeft onmiddellijk in te lichten over elk ongeluk aan personen overkomen en rechtstreeks of onrechtstreeks te wijten aan de aanwezigheid van elektriciteit
- d) de verplichting, wanneer er overtredingen zijn vastgesteld tijdens het controlebezoek, een nieuw controlebezoek te doen verrichten door hetzelfde erkend organisme om na te gaan of na afloop van de termijn van één jaar de overtredingen verdwenen zijn. Indien tijdens dat tweede onderzoek wordt vastgesteld dat er nog overtredingen overblijven, moet het erkend organisme een kopie van het proces verbaal van het controlebezoek sturen naar de Algemene Directie Energie die belast is met het hoog toezicht op de huishoudelijke elektrische installaties.

Betekenis van de nota's : betreffen gebreken die geen invloed hebben op de besluitvorming, vaststellingen die buiten het kader van onderzoek vallen maar een gevaar inhouden voor de veiligheid, of organisatorische gegevens.

REGIONALE KANTOREN

ZETEL BRUSSEL

Clovislaan 15 - 1000 BRUSSEL
Tel. 02 230 81 82 - Fax 02 230 80 08
E-mail : btv.brussel@btvcontrol.be

ZETEL ANTWERPEN

Van der Sweepstraat 3 bus 44 - 2000 ANTWERPEN
Tel. 03 216 28 90 - Fax 03 238 86 65
E-mail : btv.antwerpen@btvcontrol.be

REGIONALE KANTOREN :

- Sector Limburg:

3583 PAAL, Sint Janstraat 57 Tel. 011 42 18 34 - Fax 011 45 44 83
E-mail : btv.limburg@btvcontrol.be

- Sector Noord-West-Vlaanderen:

8840 STADEN, Sint Janstraat 41 1/1 Tel. 051 71 25 48 - Fax 051 70 54 46
E-mail : btv.nwestvlaanderen@btvcontrol.be

- Sector Oost-Vlaanderen:

9090 MELLE, Brusselsesteenweg 326 Tel. 09 252 45 45 - Fax 09 252 50 50
E-mail : btv.oostvlaanderen@btvcontrol.be

- Sector Brabant / Arr. Leuven:

3200 GELRODE (Aarschot), Leuvensesteenweg 383 bus 1
Tel. 016 63 47 45 - Fax 016 63 12 21
E-mail : btv.vlaamsbrabant@btvcontrol.be

- Sector Zuid-West-Vlaanderen:

8530 HARELBEKE, Jan Breydelstraat 98
Tel. 056 70 54 05 - Fax 056 70 54 22
E-mail : btv.zwestvlaanderen@btvcontrol.be

- Sector Brussel:

1190 BRUSSEL, Ruisbroeksesteenweg 75
Tel. 02 230 81 82 - Fax 02 230 80 08
E-mail : btv.brussel@btvcontrol.be

BUREAUX REGIONAUX

SIEGE DE BRUXELLES

Blvd. Clovis 15 - 1000 BRUXELLES
Tél. 02 230 81 82 - Fax 02 230 80 08
E-mail : btv.brussel@btvcontrol.be

SIEGE ANVERS

Van der Sweepstraat 3 bus 44 - 2000 ANVERS
Tél. 03 216 28 90 - Fax 03 238 86 65
E-mail : btv.antwerpen@btvcontrol.be

BUREAUX REGIONAUX

- Secteur de Liège :

4000 LIEGE, Rue J d'Andrimont 1 b2
Tel. 04 253 19 72 - Fax 04 225 01 58
E-mail : btv.liege@btvcontrol.be

- Secteur de Namur et Luxembourg :

5590 CINEY, Av du Sainfoin 25 Tel. 083 21 35 27 - Fax 083 21 45 17
E-mail : btv.namur@btvcontrol.be

- Secteur Brabant Wallon : :

1360 PERWEZ, Av Wilmar 129 bt 1
Tel. 081 65 84 59 - Fax 081 65 84 78
E-mail : btv.brabantwallon@btvcontrol.be

- Secteur du Hainaut :


7160 CHAPPELLE-LEZ-HERLAIMONT, Rue des Bureaux 1 A
Tel. 064 33 64 55 - Fax 064 33 05 08
E-mail : btv.hainaut@btvcontrol.be

- Secteur Bruxelles :

1190 BRUXELLES, chée de Ruisbroek 75
Tel. 02 230 81 82 - Fax 02 230 80 08
E-mail : btv.bruxelles@btvcontrol.be

Appartement +3

Eendraadsschema

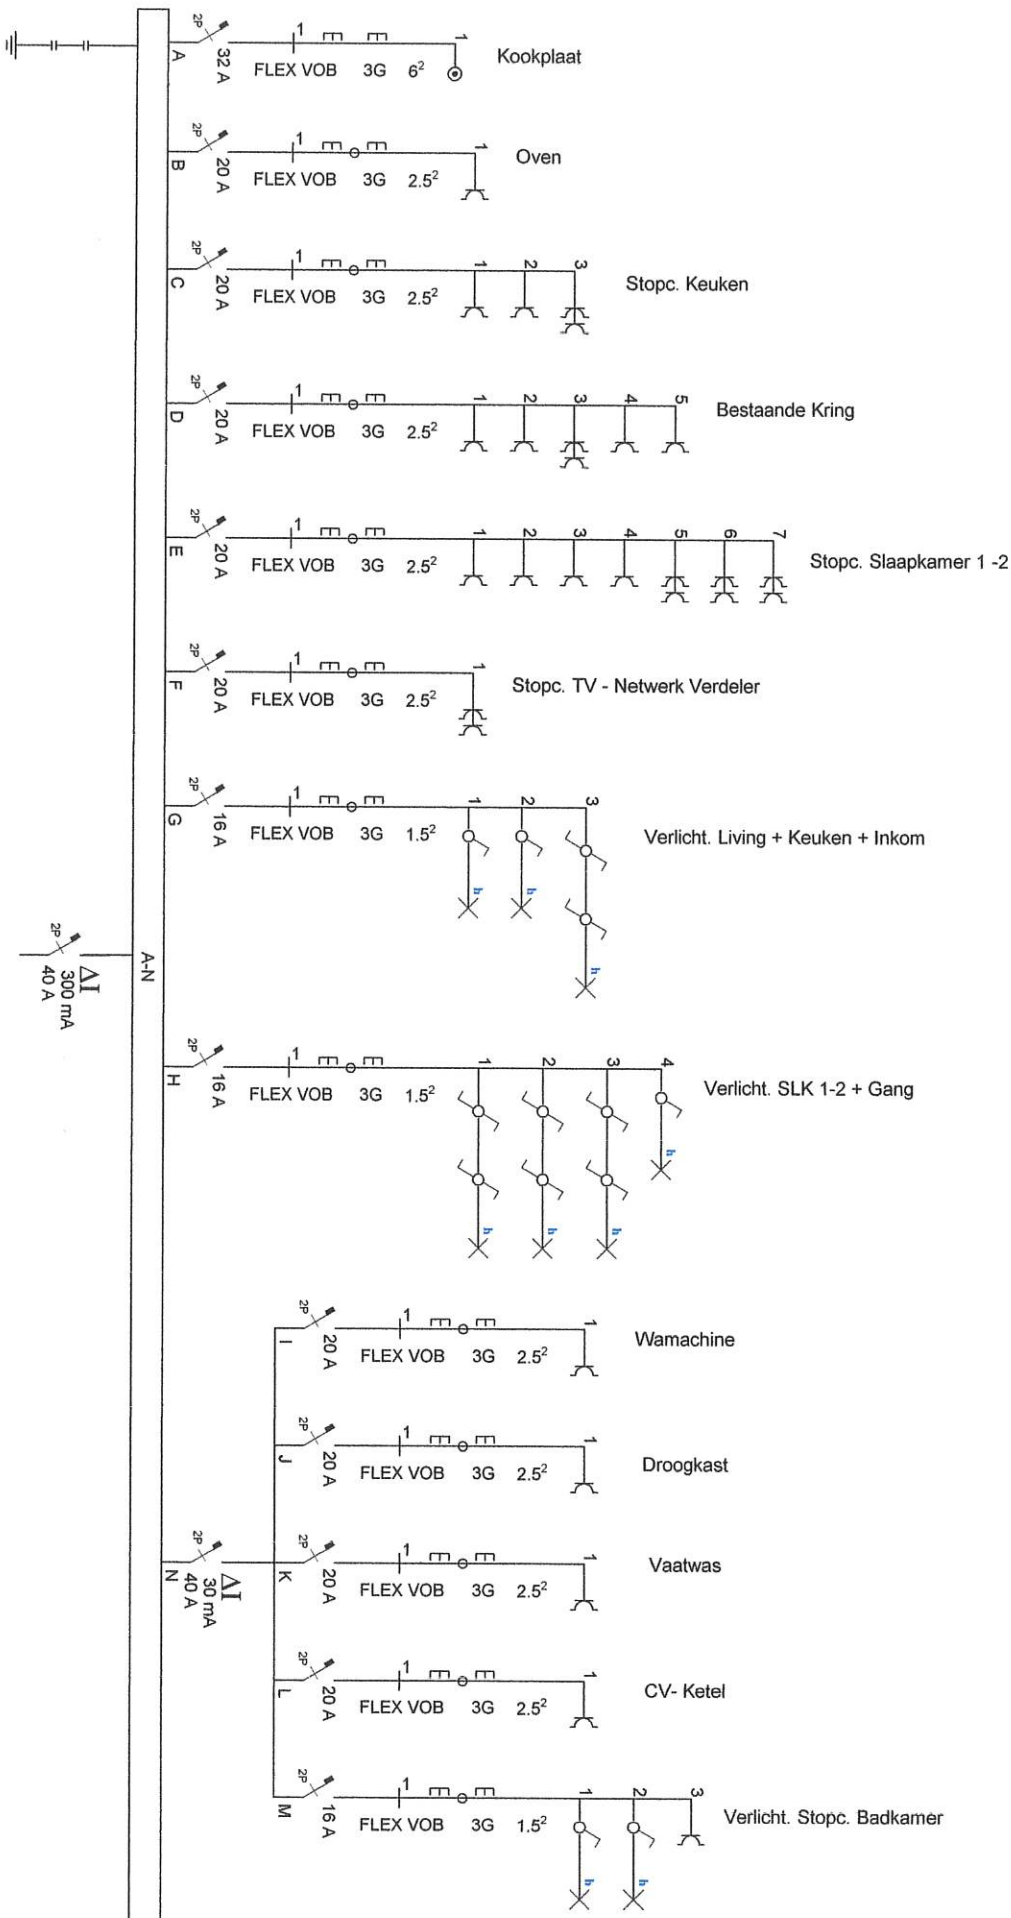

INSTALLATEUR

KEURING/CONTROLE

WERF/CHANTIER


2, 230V~

Naam/Nom Yaramis S.
BTW / TVA BE 0475 696 611
Datum/Date 11-09-2014
Handte./Sign

Organis. BTW
Naam/Nom Aydenir B.
Datum/Date
Handte./Sign

Naam/Nom Fides Invest
Straat/Rue Pieter Van Hobokenstraat
Gemeen/Comm 2000 Antwerpen
Handte./Sign

Electro I&S
Algemene Electriciteitswerken
Stadestraat 88 2600 Berchem
GSM: +32 477 936

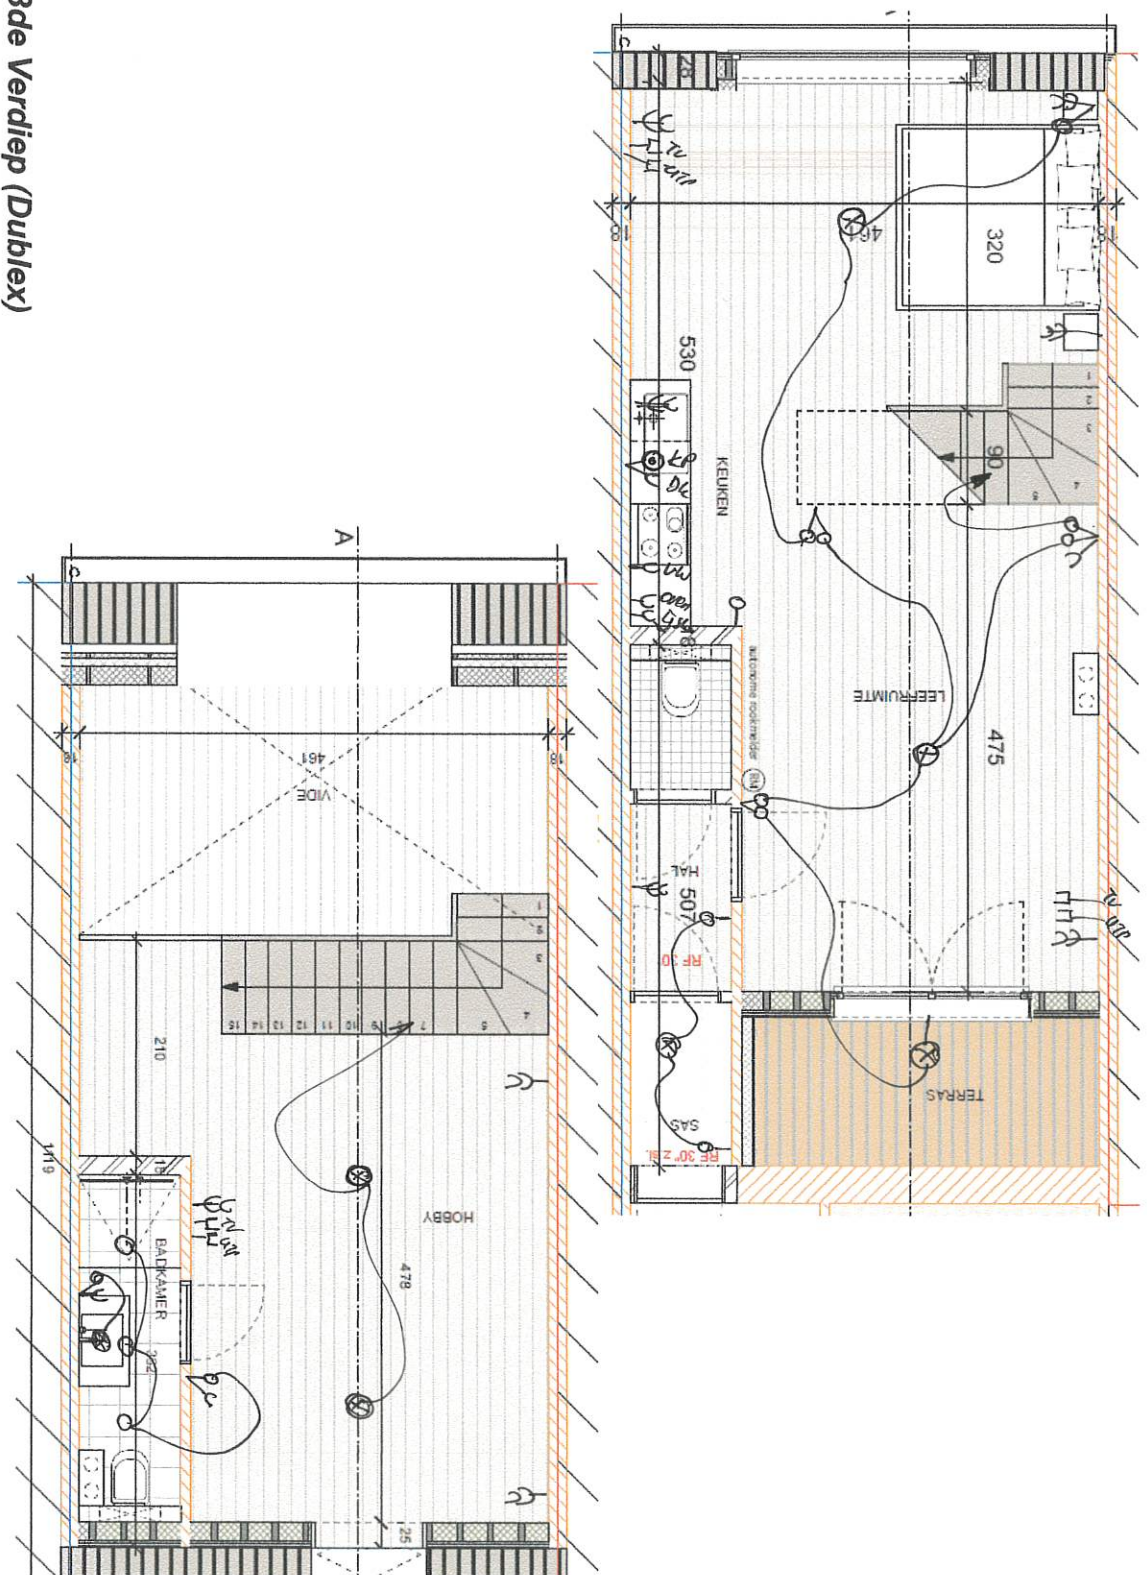

Appartement 3de Verdiep (Duplex)

Situatieschema

INSTALLATEUR	KEURING/CONTROLE	WERF/CHANTIER	
Naam/Nom Yaramis S. BTW / TVA BE 0475 696 611 Datum/Date 03-07-2014 Handtegn	Organis. BTV Naam/Nom Aydemir B. Datum/Date Handtegn	Naam/Nom Fides Invest Straat/Rue Pieter Van Hobokenstraat Gemeen/Comm 2000 Antwerpen Handtegn	 Electro I&S Algemene Electriciteitswerken Statiestraat 88 2600 Berchem GSM: +32 477 936 450