


■ ■ ■ ■ ■ Radiator

Alle stopcontacten op hoogte 0,30m tov. pas 0.00  
Alle schakelaars op hoogte 1,10m tov. pas 0.00

- Enkelpolige schakelaar
- Dubbelpolige schakelaar
- Dubbele richting schakelaar
- Enkel stopcontact
- Thermostaat
- Videofoon
- Lichtpunt
- Spot
- Wandlichtpunt
- TV distributie
- Telefoon aansluiting
- Elektrisch bord
- Wasmachine
- Droogkast
- CV-ketel
- Mechanische verluchting enkel trekdraad branddetector

■ VALS PLAFOND

GEEN VALS PLAFOND IN DE BERGING

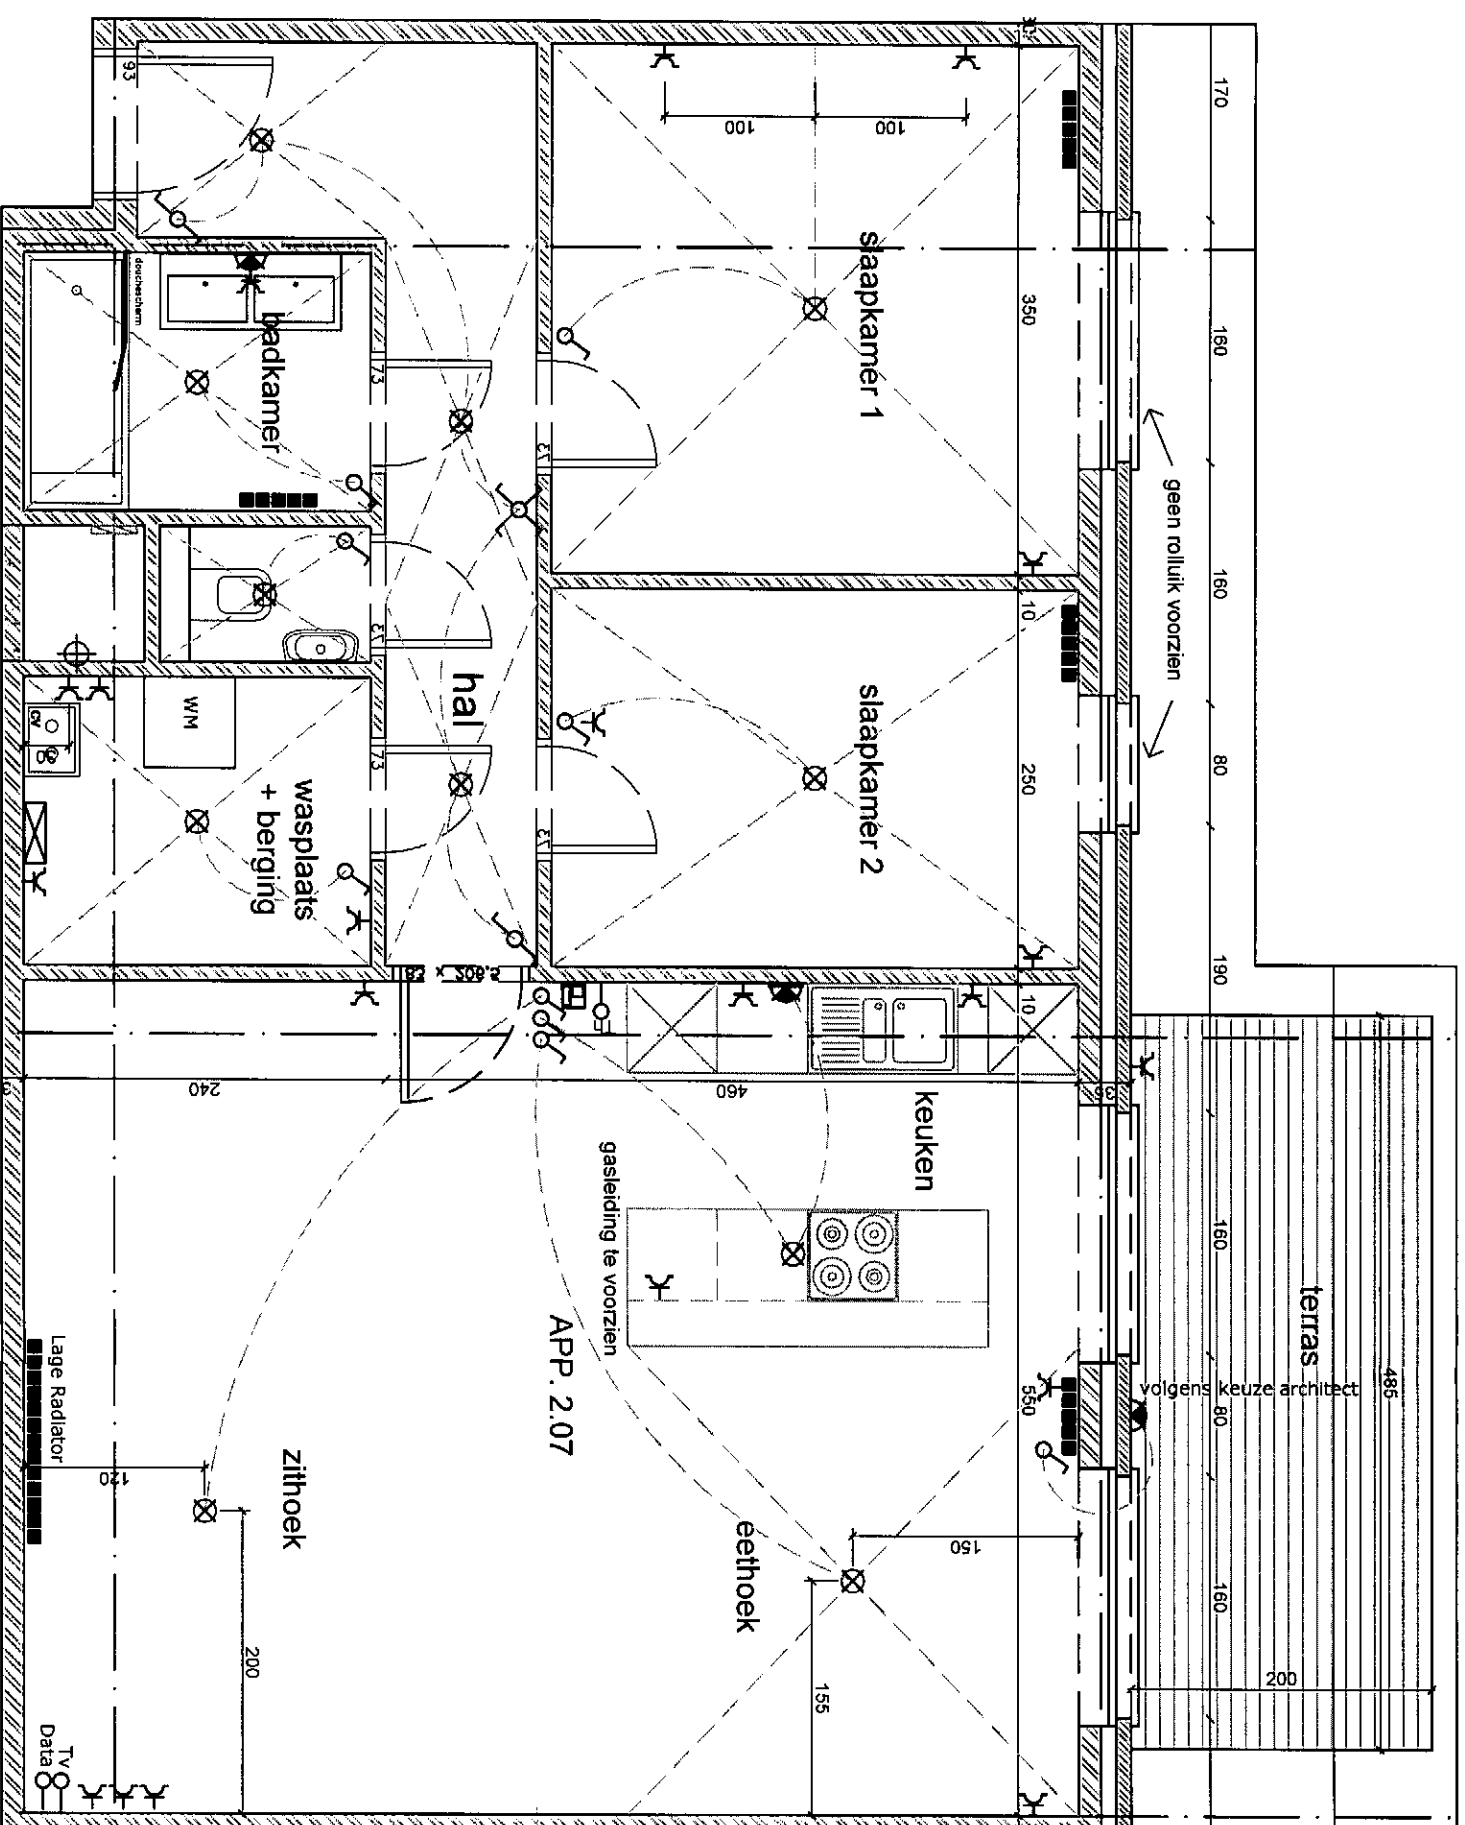

| Bespreeking |            |                 |   |
|-------------|------------|-----------------|---|
| A           | 18 04 2012 | 14 04 2012      | 1 |
| B           | 03 05 2012 | Mail 25 04 2012 | 1 |

|  |  |  |  |
|--|--|--|--|
|  |  |  |  |
|  |  |  |  |



M&M Ilegems

Brandekensweg, 17  
2627 Schelle  
Telefoon 03/727.28.29  
Telefax. 03/727.28.27

## RESIDENTIE PICOLO

KLANT:  
Hendrickx Pieter

Situatie  
Wijziging 2

Schaal: 1/50  
Appartement  
App. 2.7

Datum: 18 04 2012  
Blad  
185 - app 2.7\_B