

LEGENDE INPLANTINGSPLAN

	Gras
	Plantage
	Fietspad
	Betonnen Pad
	Weg
	Betonnen Rand
	Onverhard gebied
	Verhard gebied
	Achtertuin Terras
	kijkrichting foto's
	perceelgrens buurt
	perceelgrens nr. 55
	sloop
	terreinprofiel
	Voorgesteld gebied
	Buurtgebied
	Bestaande muur
	Voorgestelde wijzigingen

LEGENDE SYMBOLEN

	hoogtepeil afgewerkte pas
	hoogtepeil snede
	aanduiding sectie

LEGENDE GEVELMATERIALEN

1. Bestaande gevel pleisterwerk grijs

2. Bestaande buitenschrijnwerk pvc wit

3. Bestaande dakrand hout wit geschilderd

4. Bestaande buitenschrijnwerk alminium zwart

5. Bestaande garagepoort pvc donkerblauw

6. Bestaande veranda ijzer bruin

7. Bestaande veranda glas

8. Bestaande hout wit geschilderd

9. Bestaande gevelsteen rood


10. Nieuwe buitenschrijnwerk pvc wit



11. Nieuwe gevel crepi gebroken wit


12. Nieuwe dakrand aluminium zwart


1 : 50



0123m


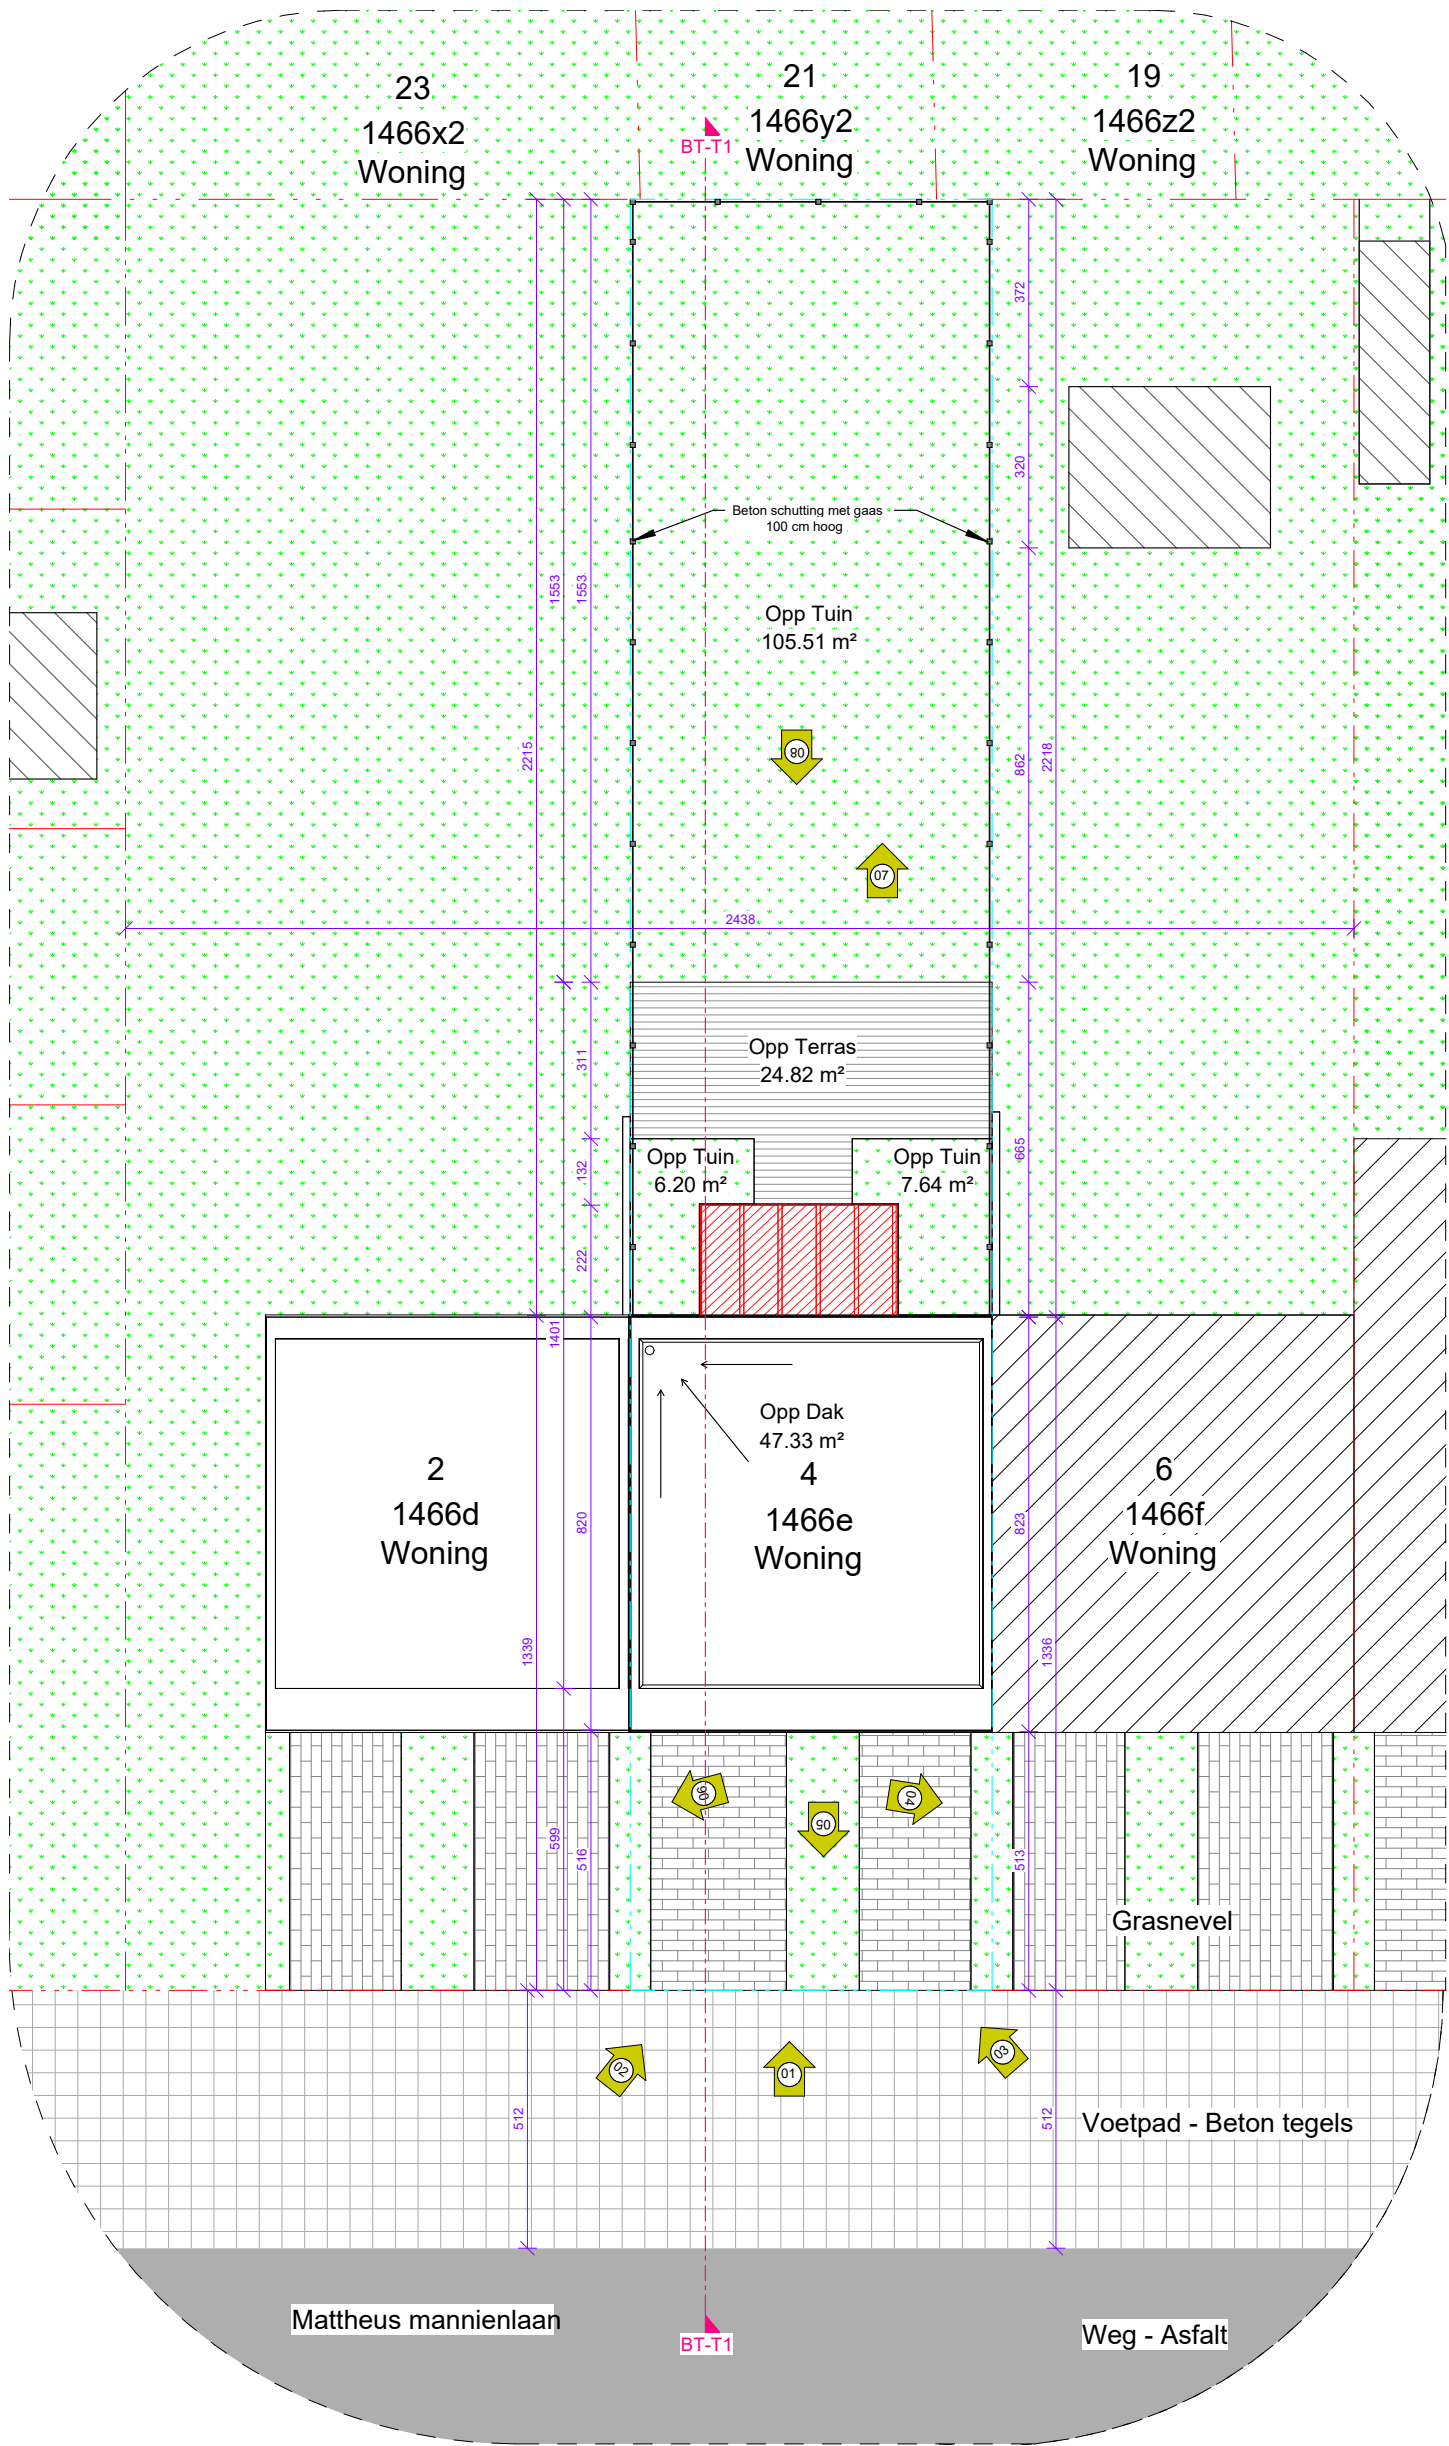


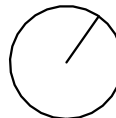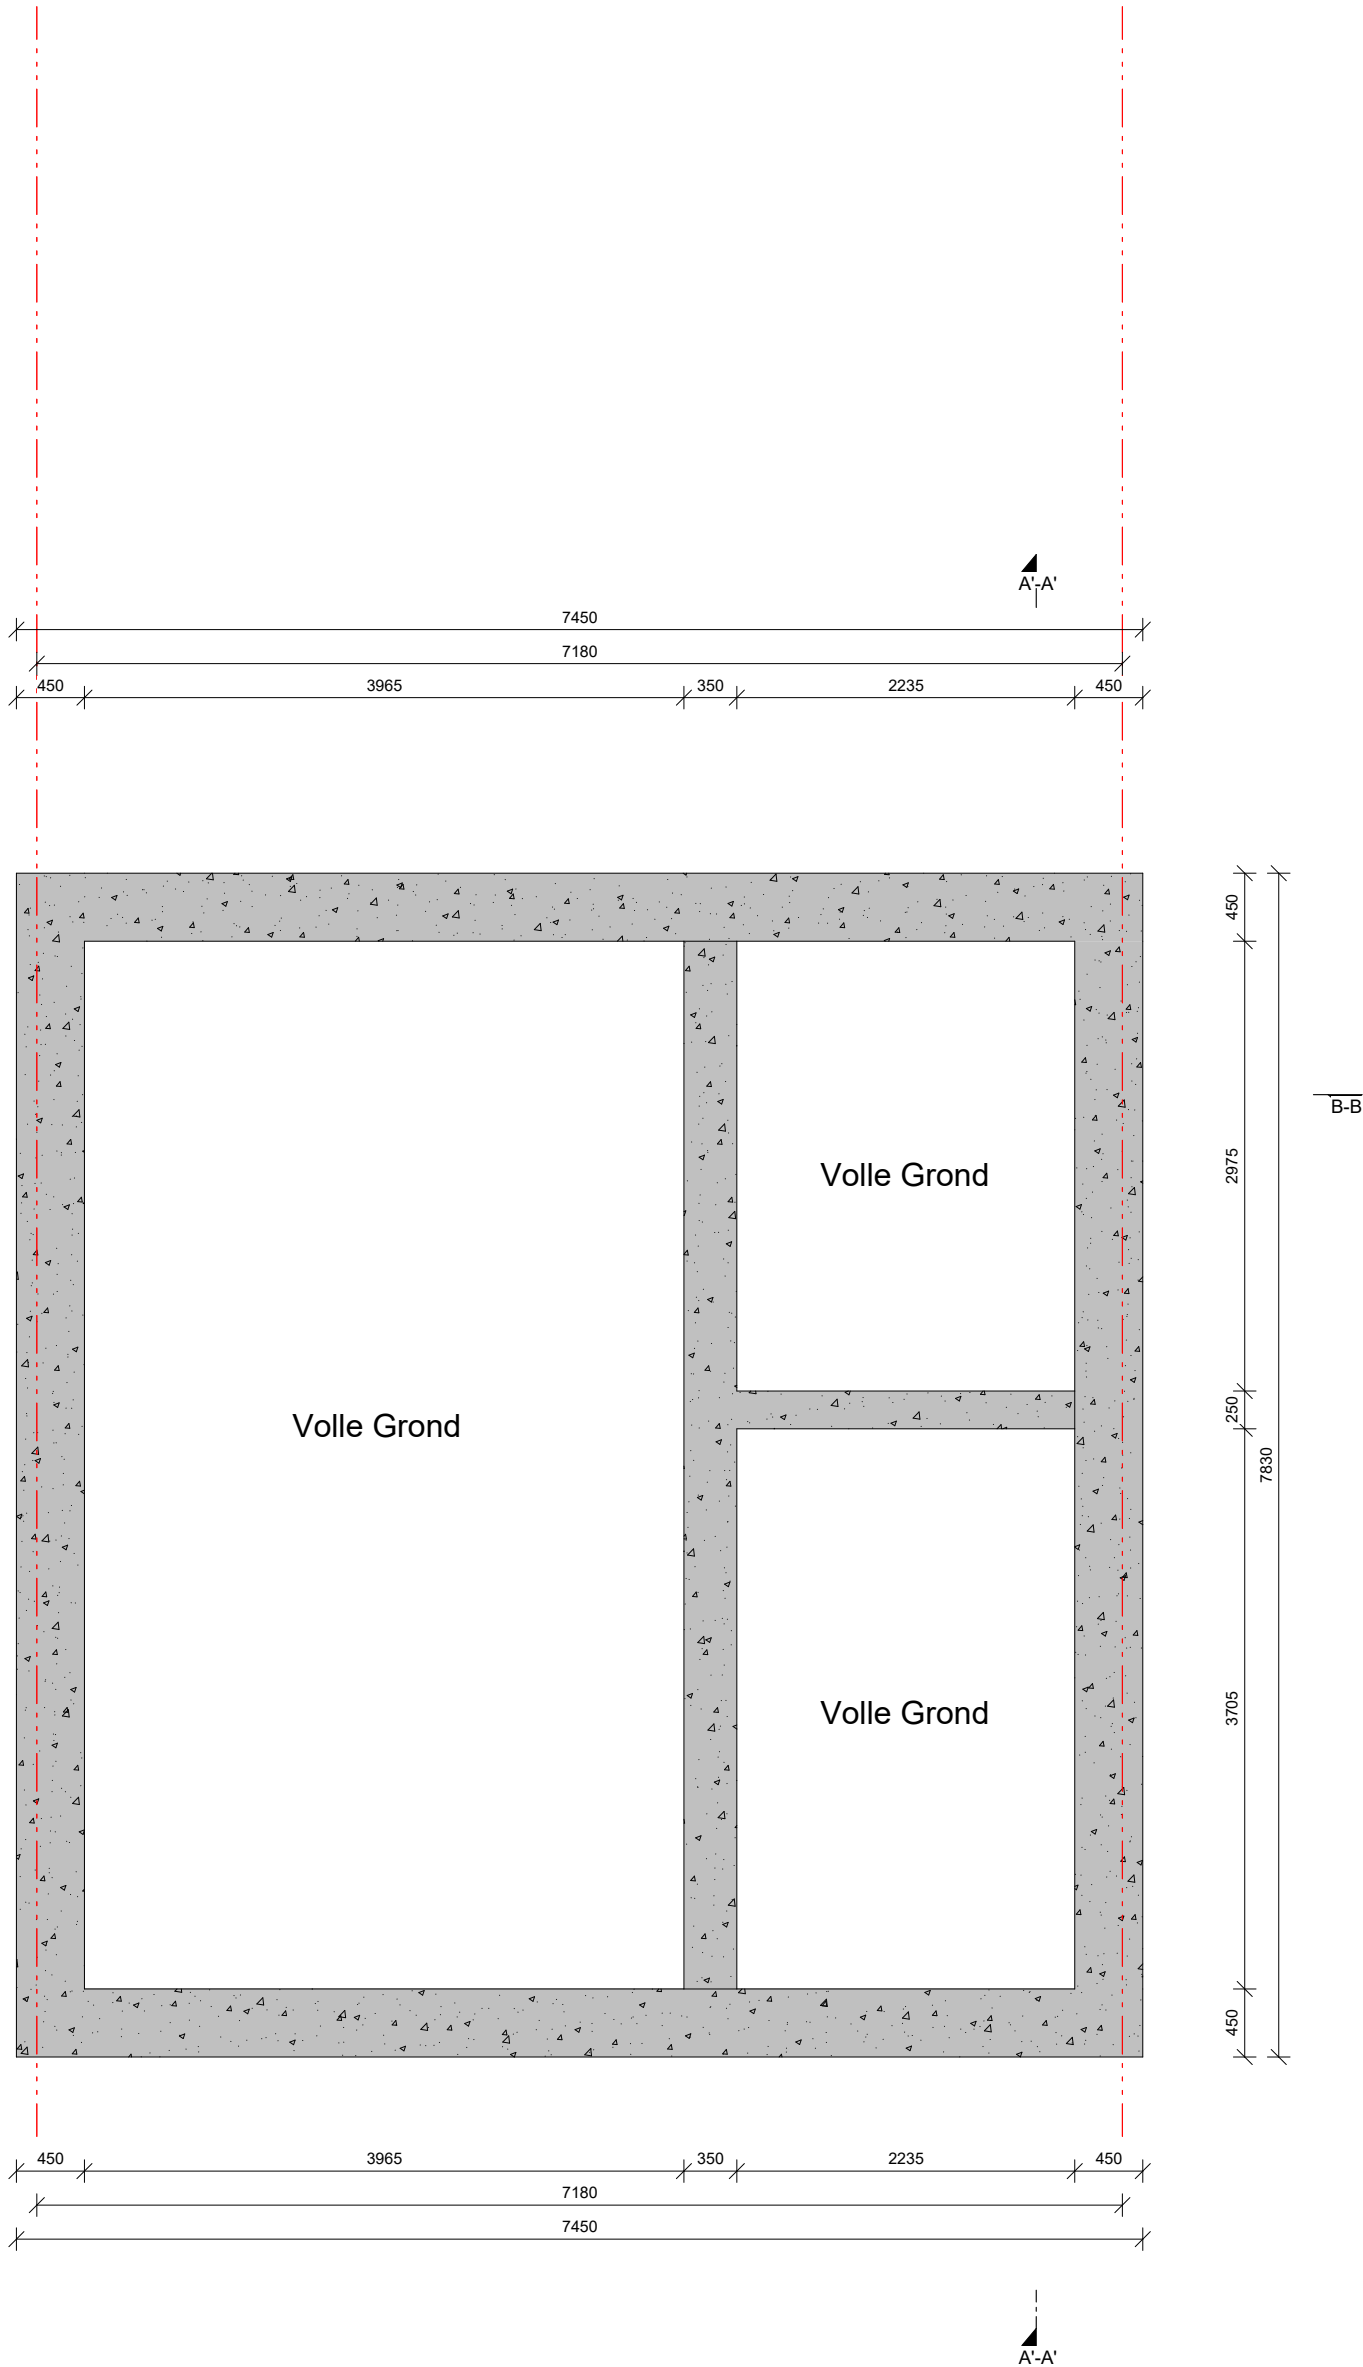


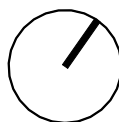

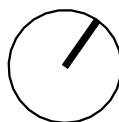


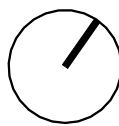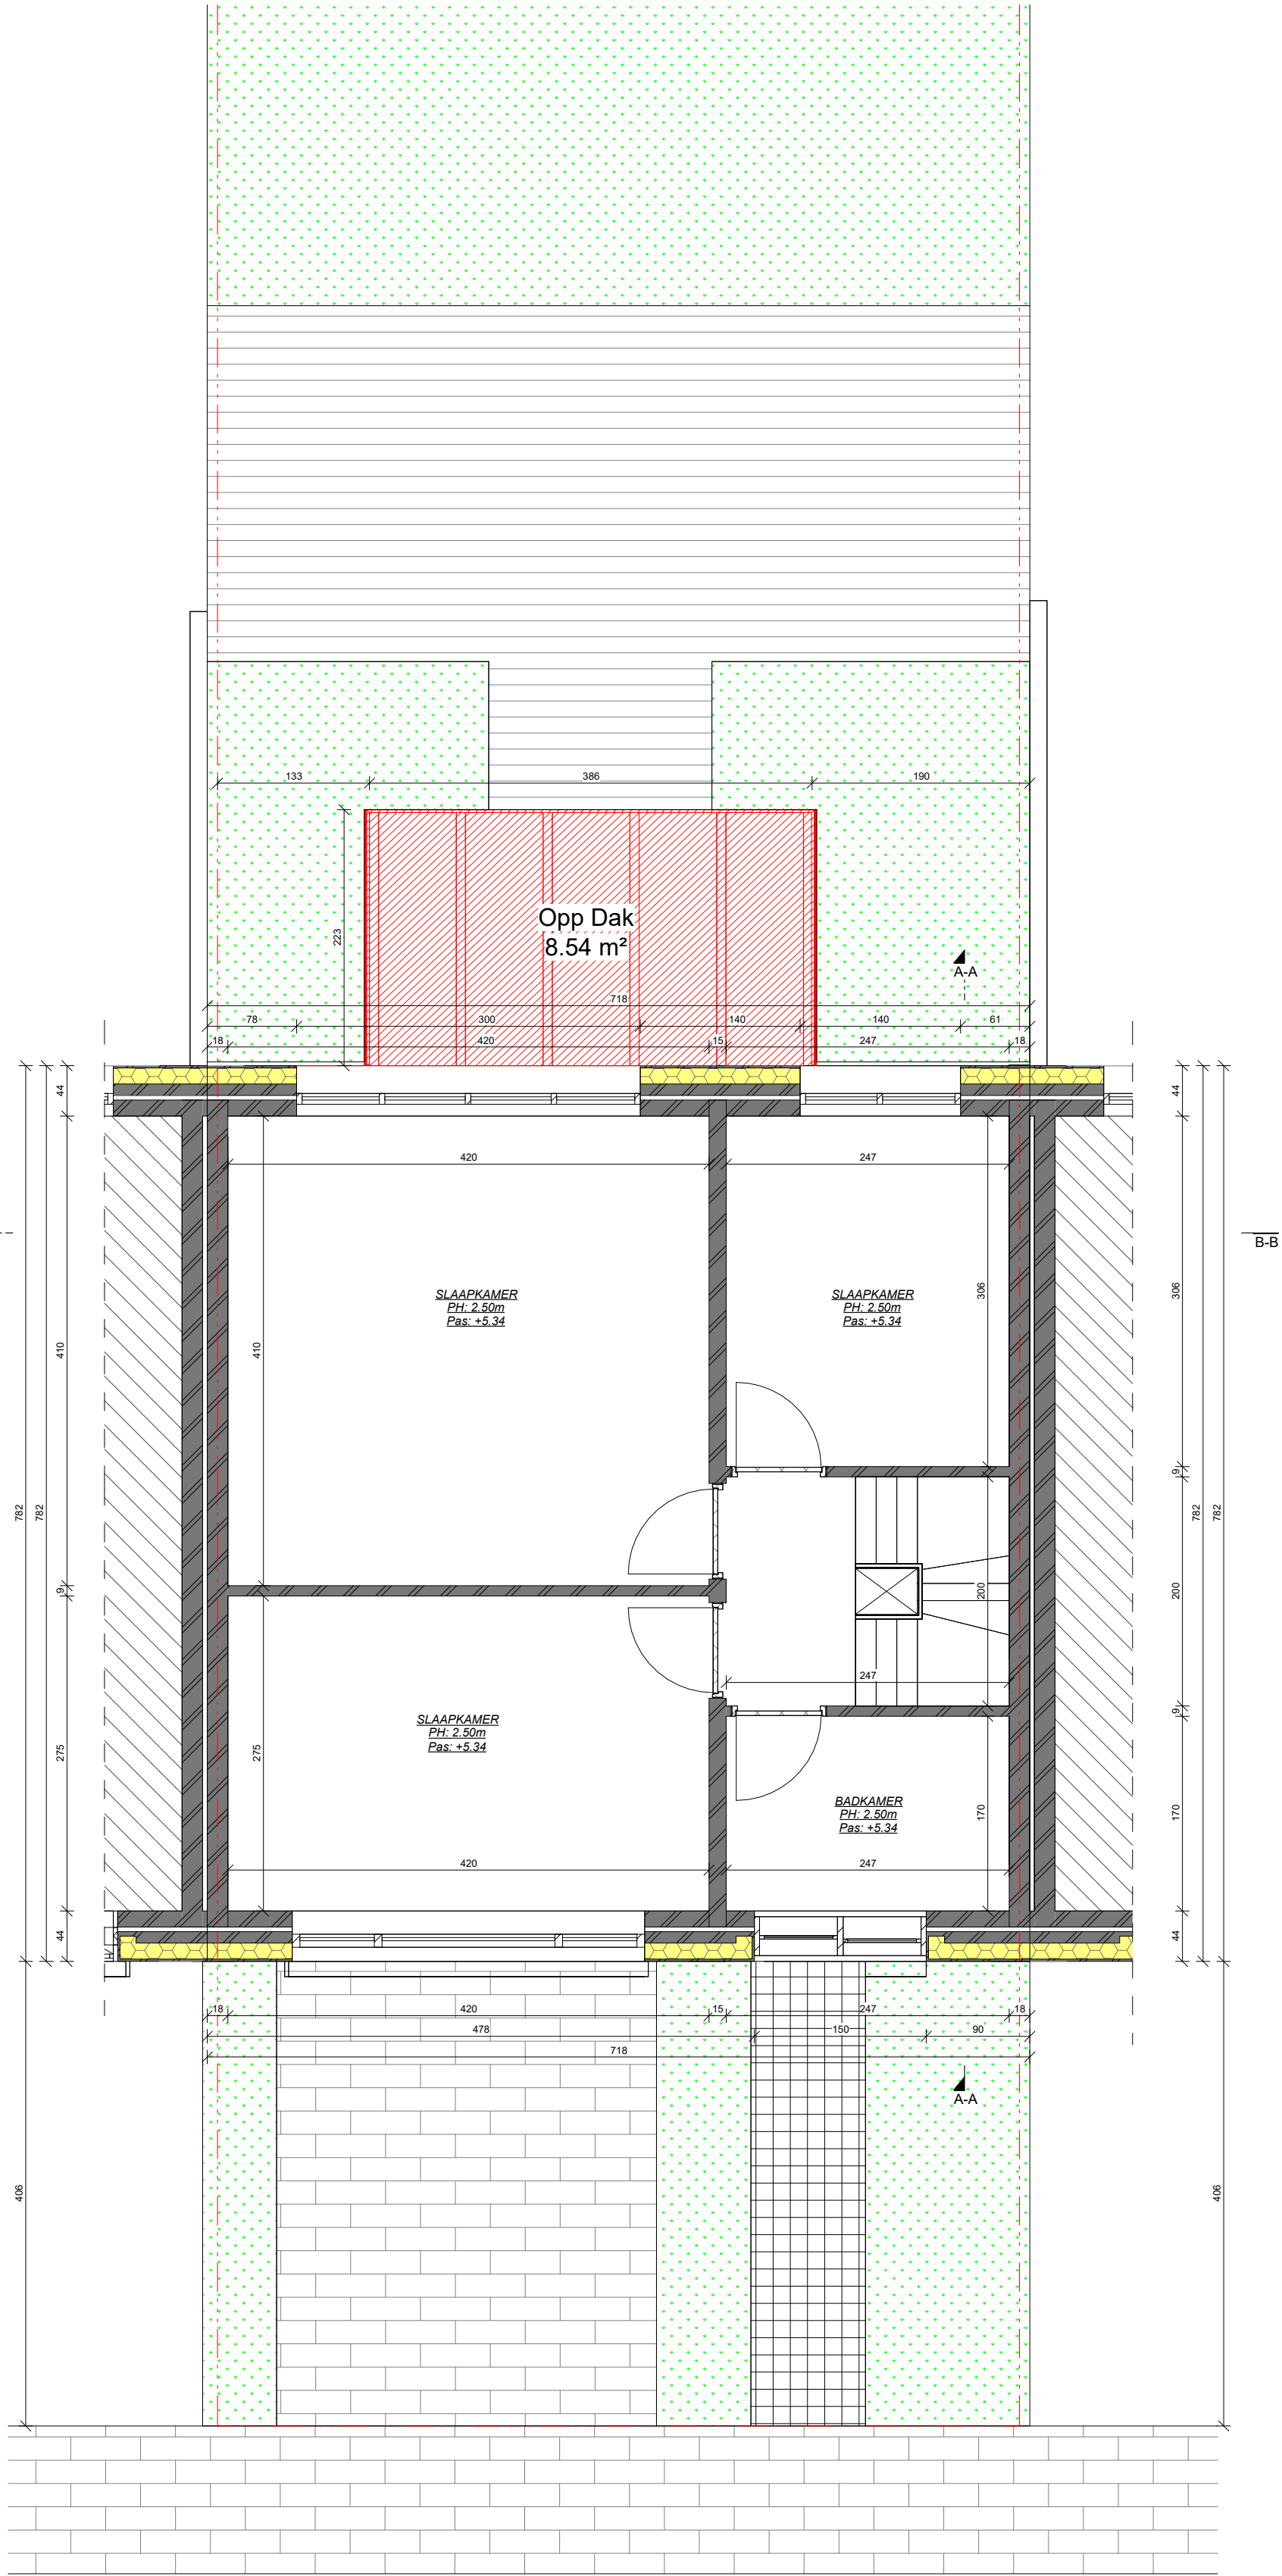

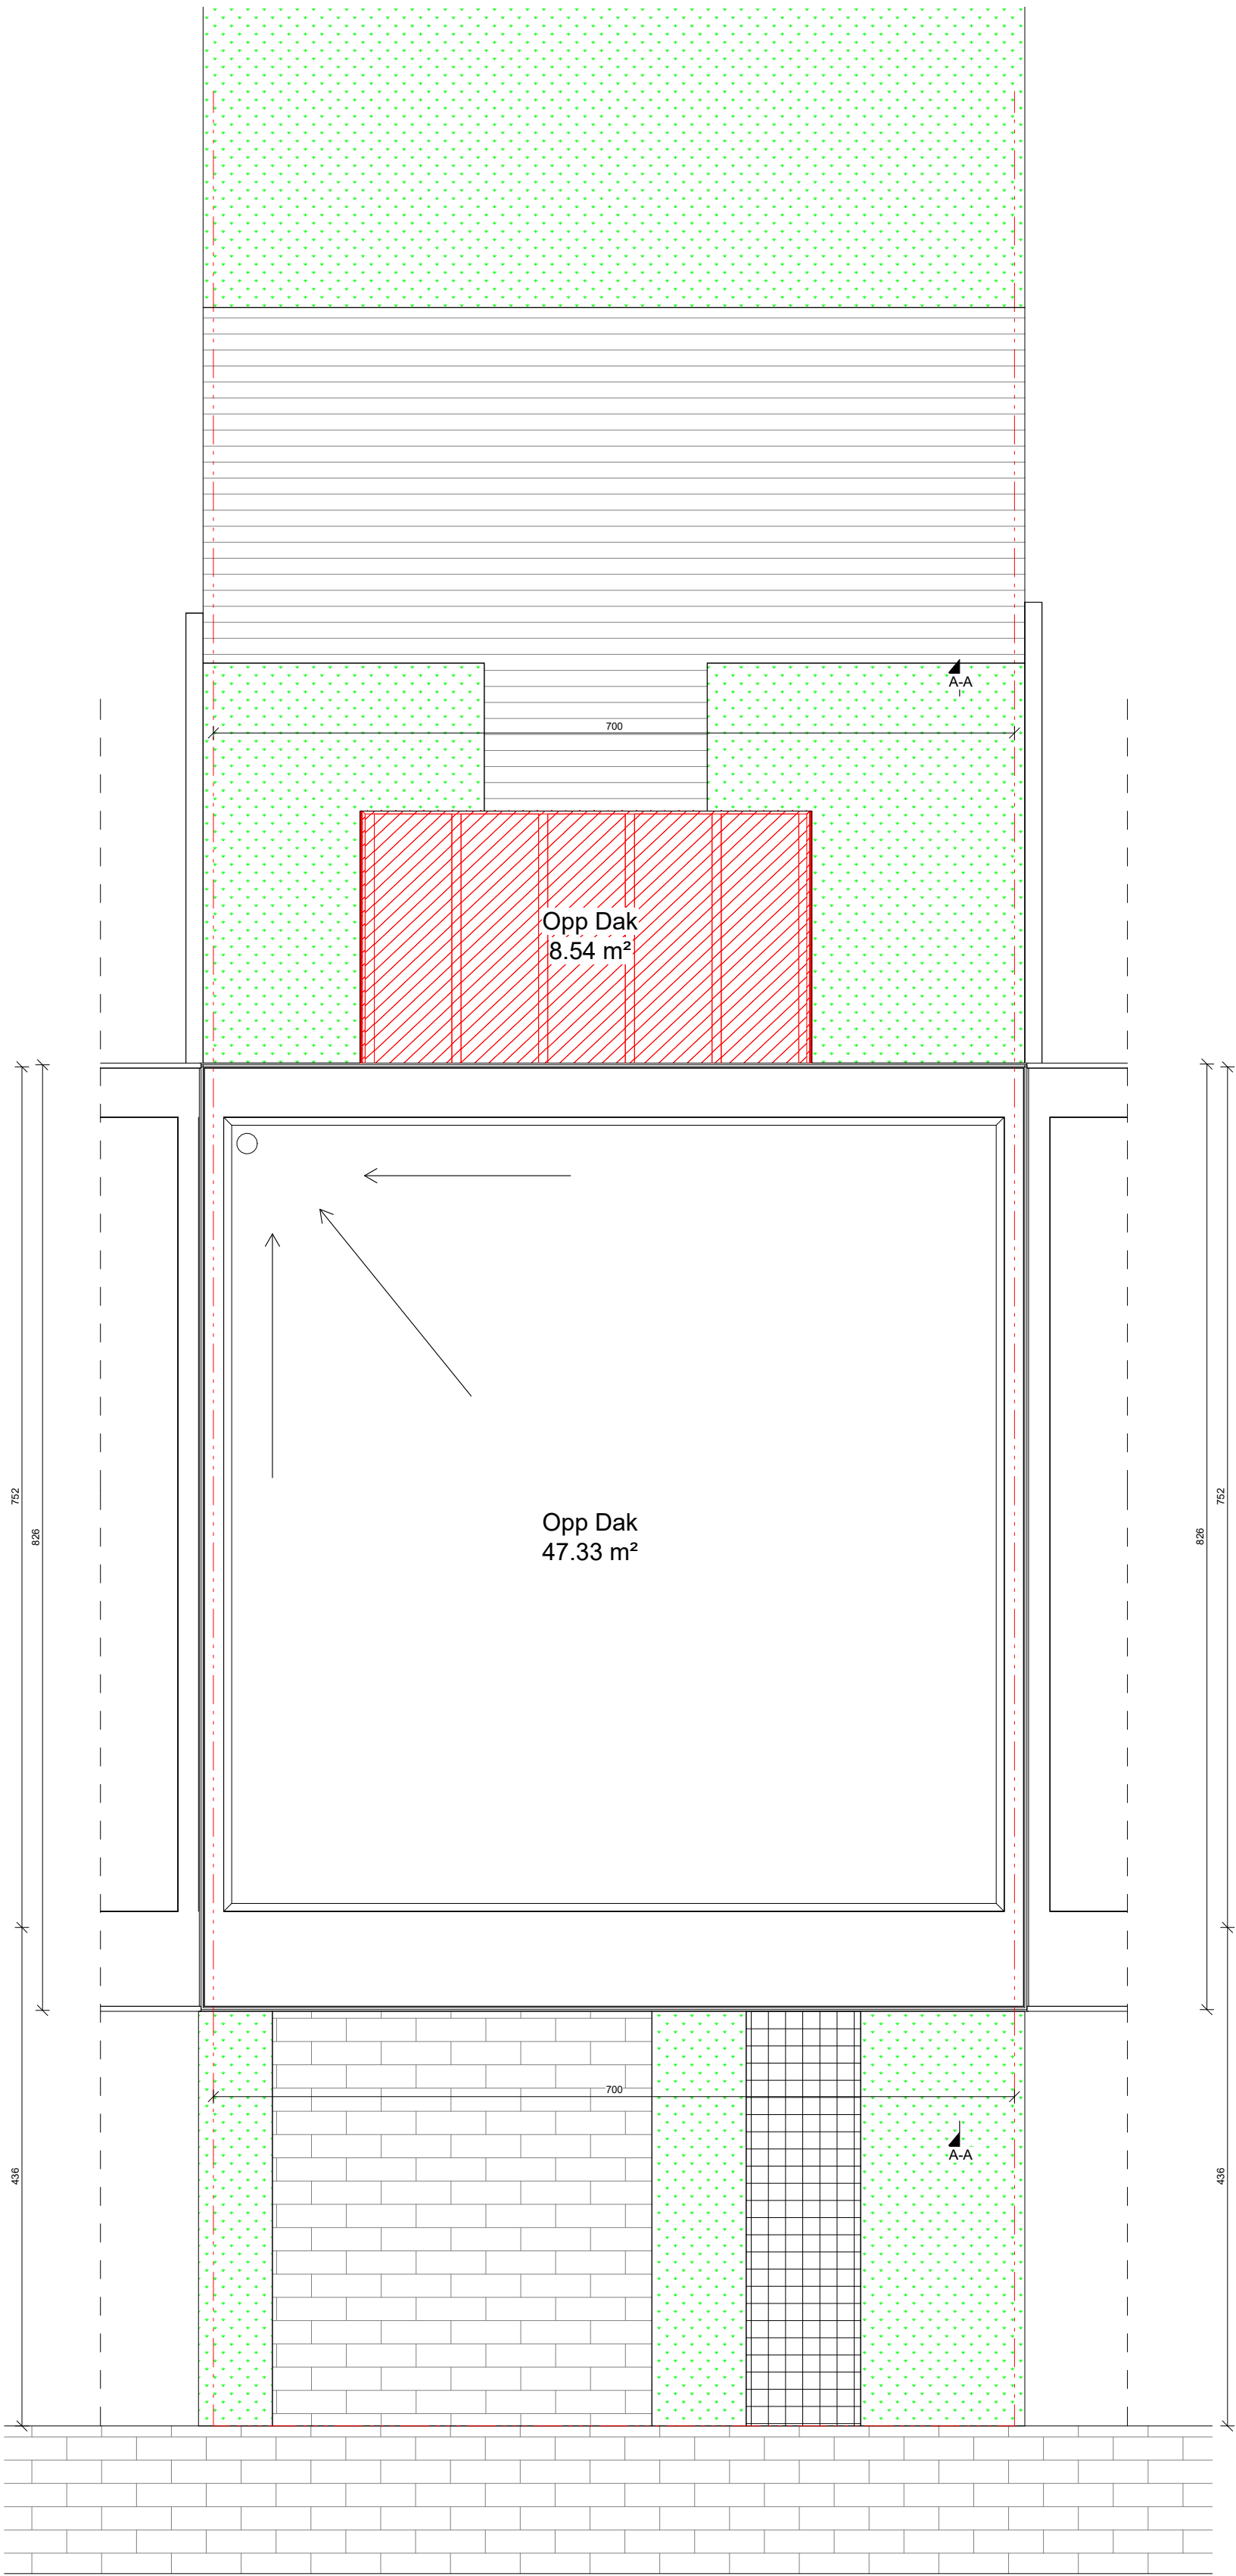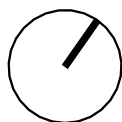

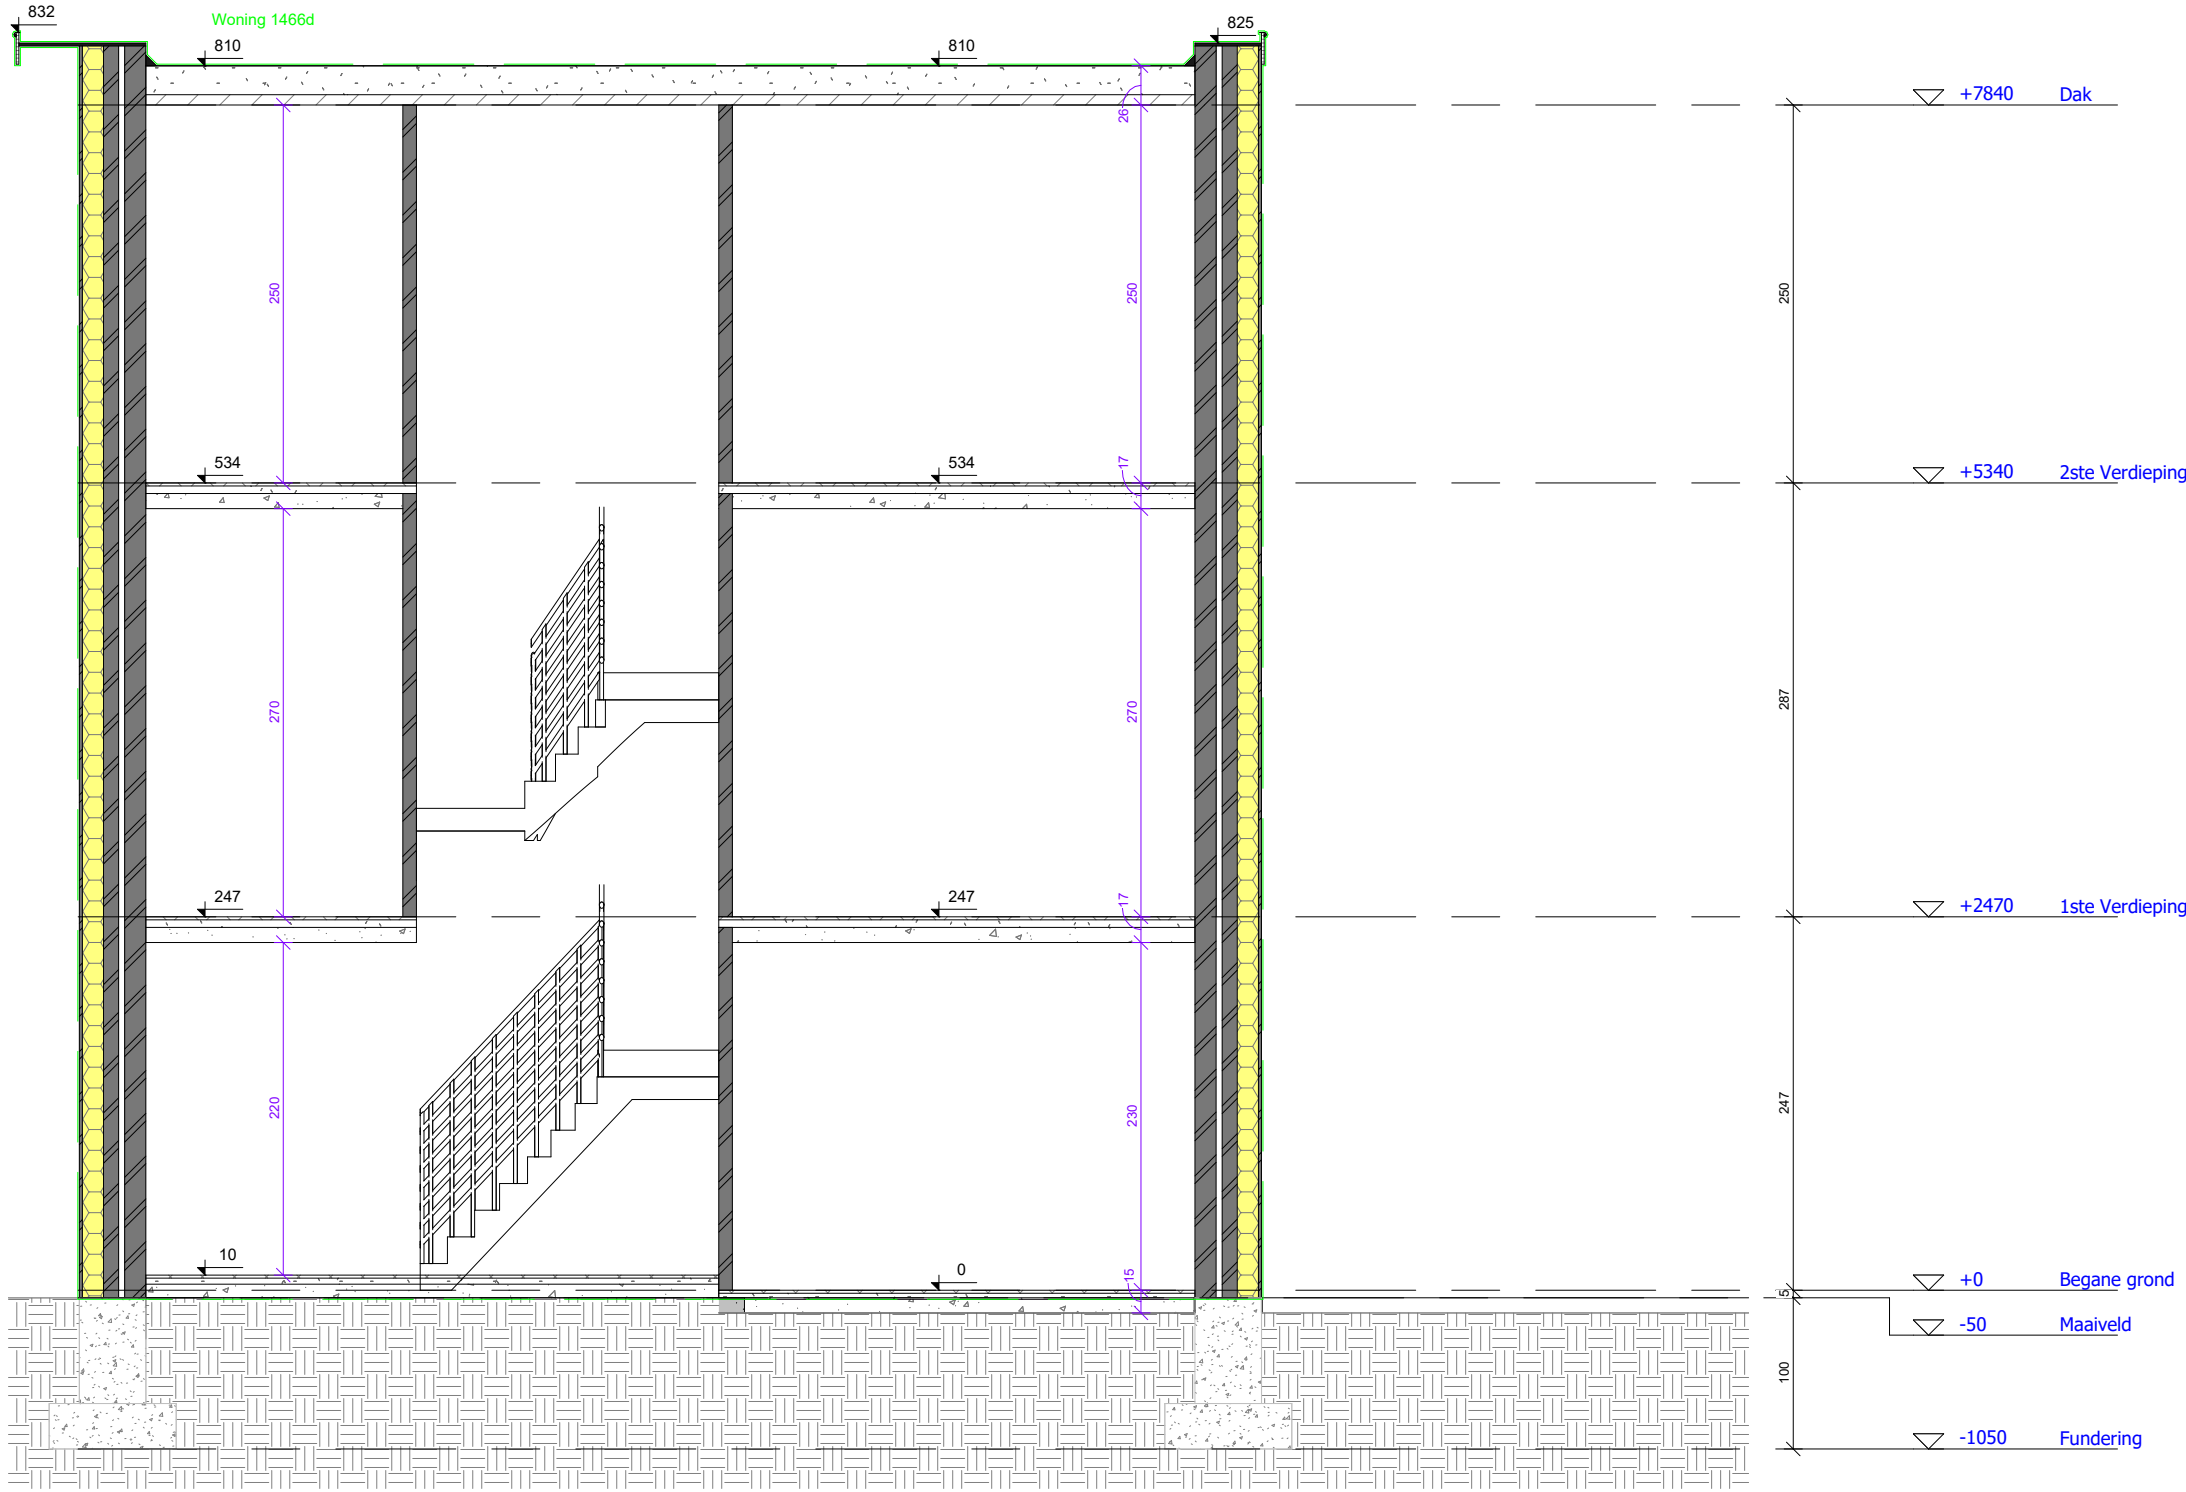

- 1. Bestaande gevel pleisterwerk grijs
- 2. Bestaande buitenschrijnwerk pvc wit
- 3. Bestaande dakrand hout wit geschilderd
- 4. Bestaande buitenschrijnwerk alminium zwart
- 5. Bestaande garagepoort pvc donkerblauw
- 6. Bestaande veranda ijzer bruin
- 7. Bestaande veranda glas
- 8. Bestaande hout wit geschilderd
- 9. Bestaande gevelsteen rood
- 10. Nieuwe buitenschrijnwerk pvc wit
- 11. Nieuwe gevel crepi gebroken wit
- 12. Nieuwe dakrand aluminium zwart

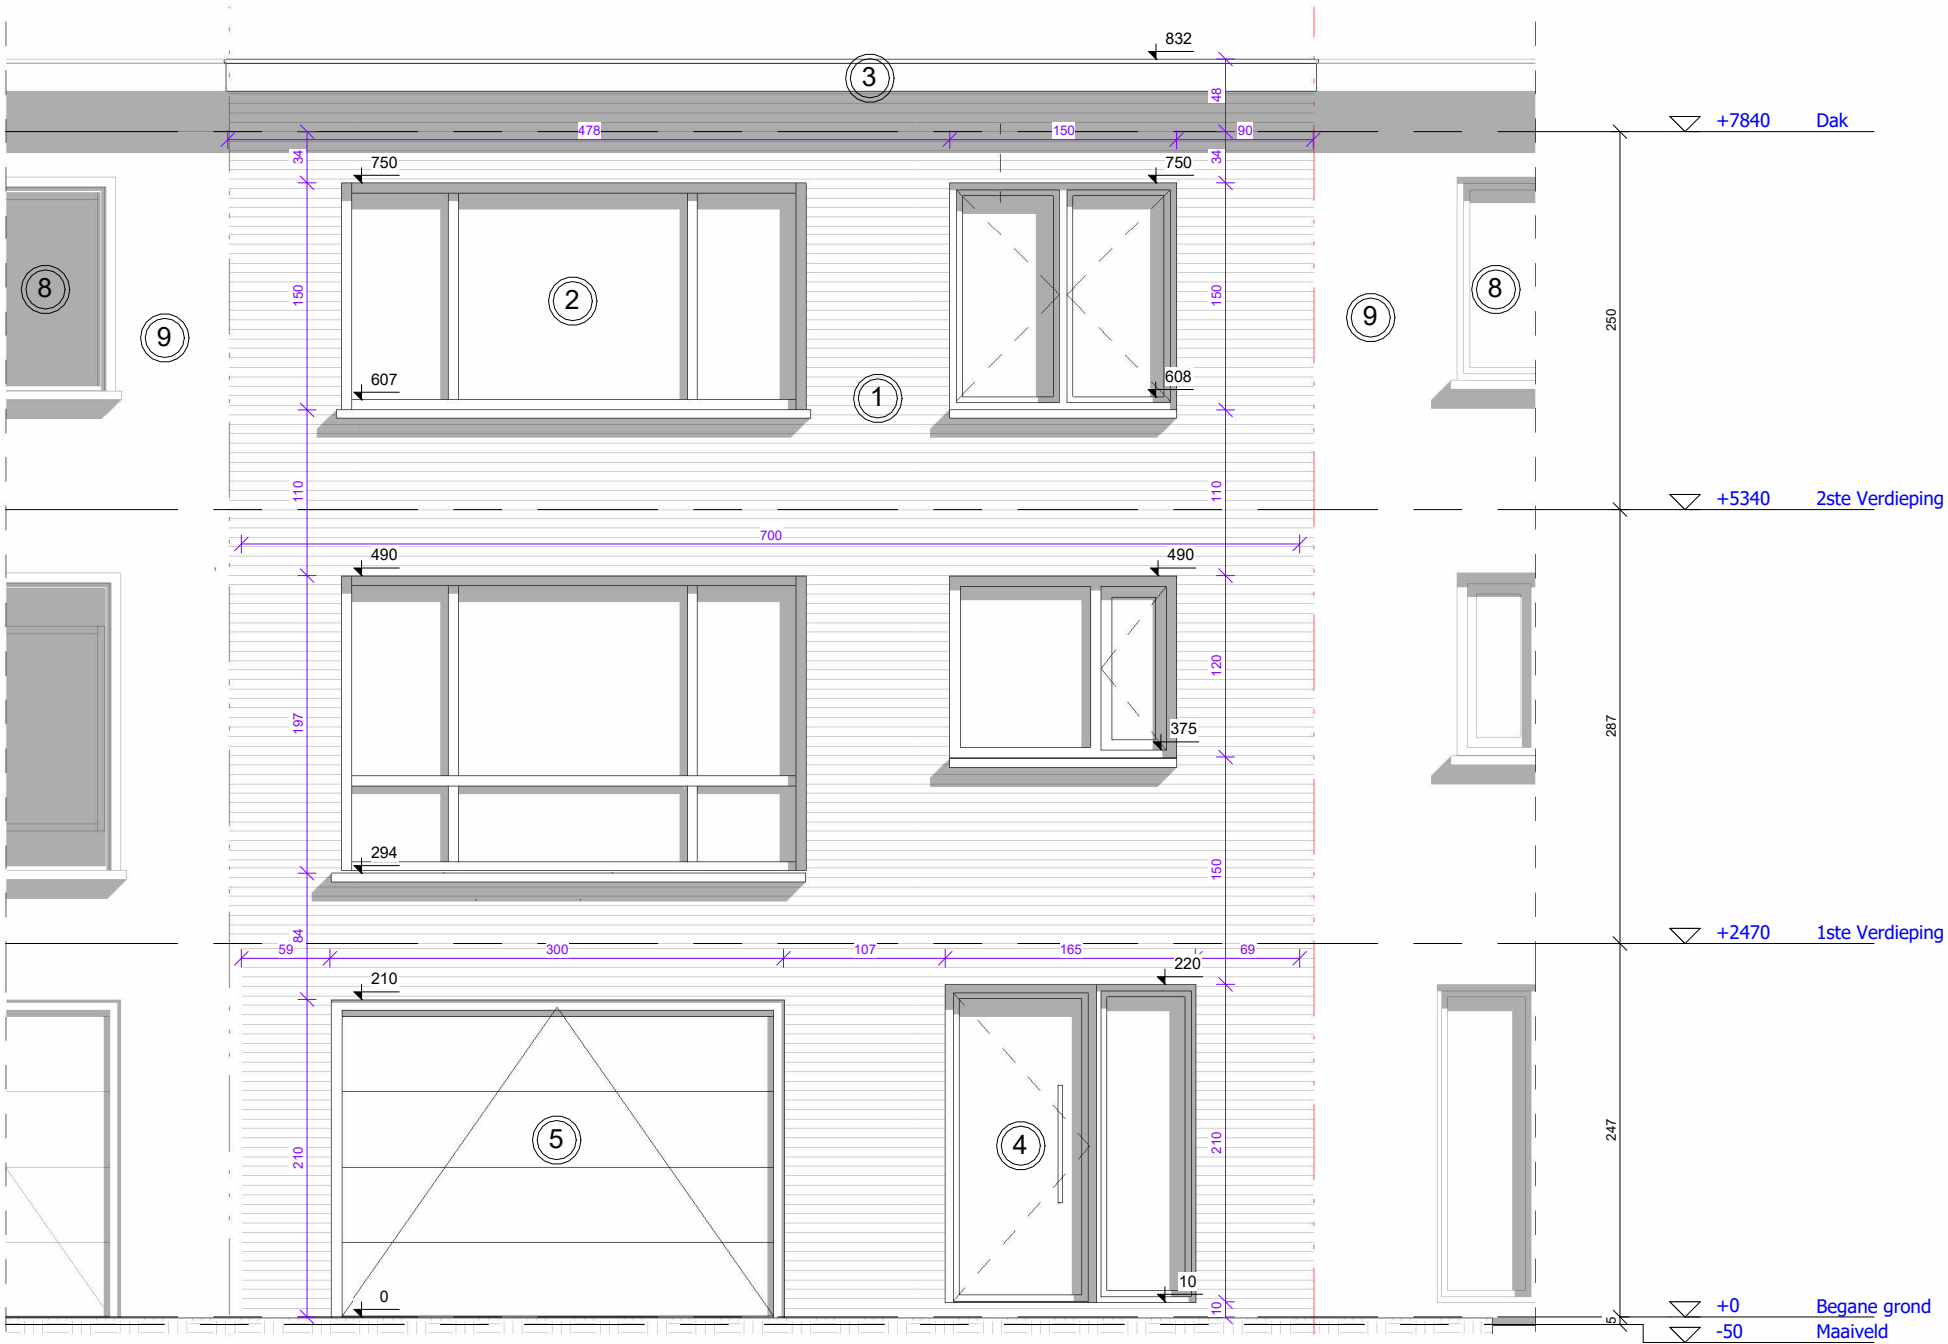

- 1. Bestaande gevel pleisterwerk grijs
- 2. Bestaande buitenschrijnwerk pvc wit
- 3. Bestaande dakrand hout wit geschilderd
- 4. Bestaande buitenschrijnwerk alminium zwart
- 5. Bestaande garagepoort pvc donkerblauw
- 6. Bestaande veranda ijzer bruin
- 7. Bestaande veranda glas
- 8. Bestaande hout wit geschilderd
- 9. Bestaande gevelsteen rood
- 10. Nieuwe buitenschrijnwerk pvc wit
- 11. Nieuwe gevel crepi gebroken wit
- 12. Nieuwe dakrand aluminium zwart

