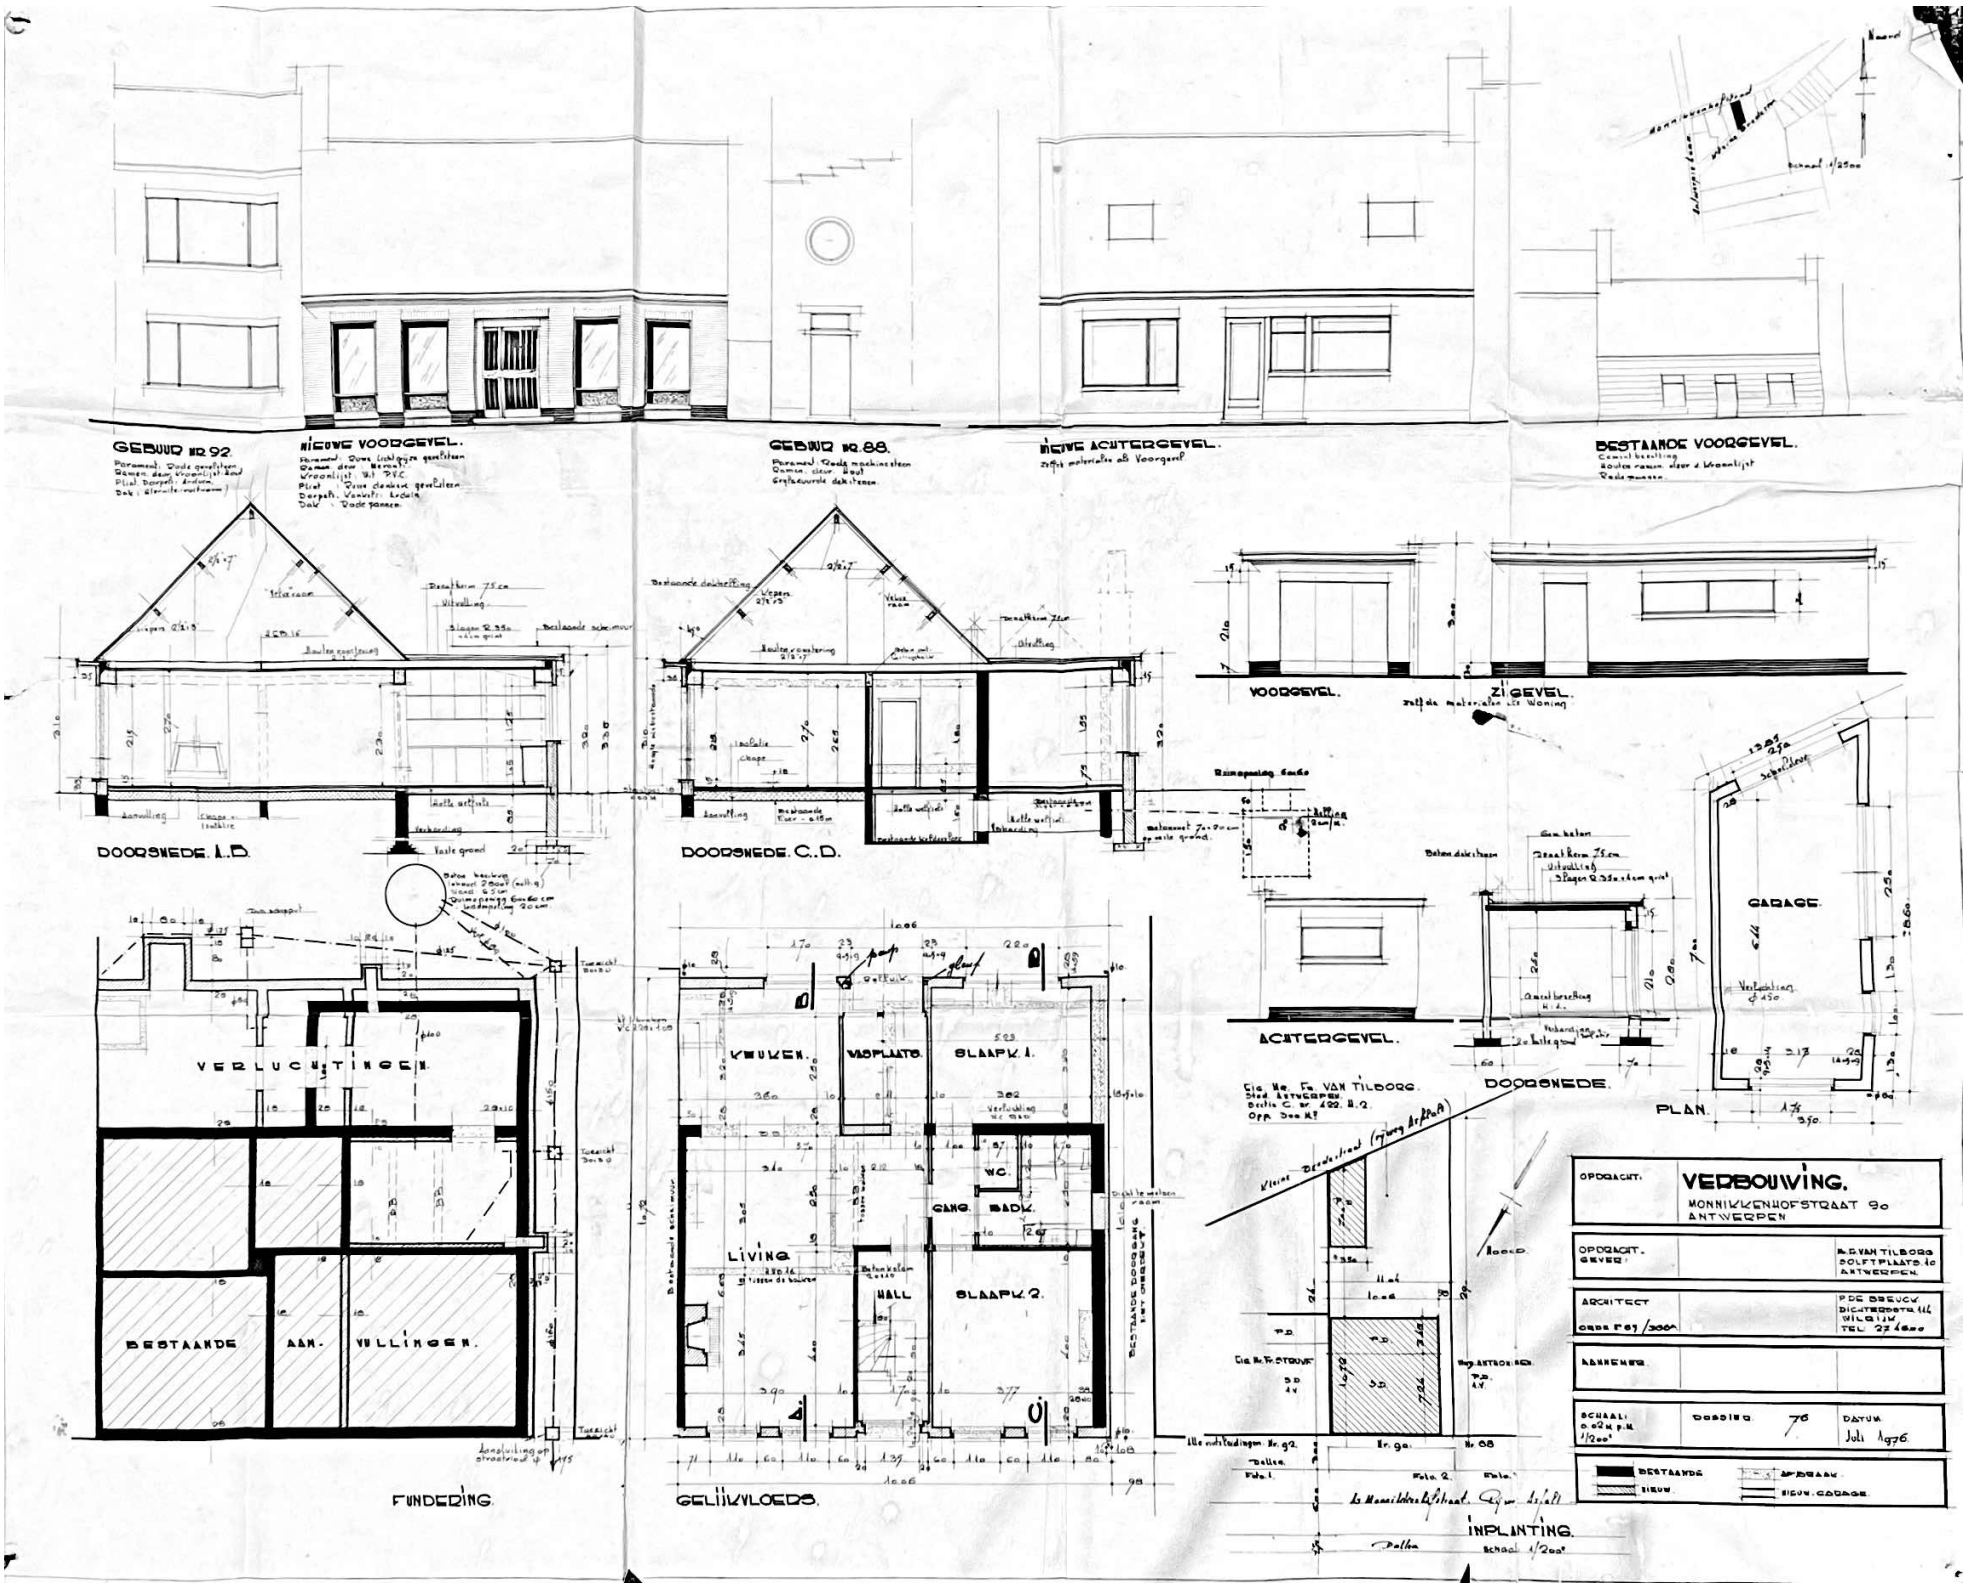
GEBOUW NR 92.
NIEUWE VOORGEVEL.
GEBOUW NR. 88.
NIEUWE ACHTERGEVEL.
BESTAANDE VOORGEVEL.
DOORSNEDE. A.B.
DOORSNEDE. C.D.
VOORGEVEL.
ZIJGEVEL.
ACHTERGEVEL.
DOORSNEDE.
PLAN.
GARAGE.
VERLUCHTINGEN.
BESTAANDE AAN-VULLINGEN.
FUNDERING.
KEUKEN.
VAATPLAATS.
SLAAPK. 1.
WC.
GANG.
BADK.
LIVING.
HALL
SLAAPK. 2.
GELÜIVLOEDS.
VERBOUWING.
MONNIKKENHOFSTRAAT 90
ANTWERPEN
INPLANTING.