




AANVRAAG TOT HET UITBREIDEN VAN EEN RIJWONING
PROVINCIE : ANTWERPEN
GEMEENTE : 2180 EKEREN
STRAAT : GEBROEDERS LEEMANSSTRAAT 65
AANVRAGERS : VERHOEVEN N. GEBR. LEEMANSSTRAAT 65 2180 EKEREN 0475 37 89 21
ARCHITECT : VAN HAVER J. Sintjobbaan 53 2390 MALLE 03 309 15 93
KADASTRAAL : 35E AFD. SECTIE F NR. : 792/E/4
DATUM : 20/12/2010
SCHAAL 1/100 BLAD nr. 1/3

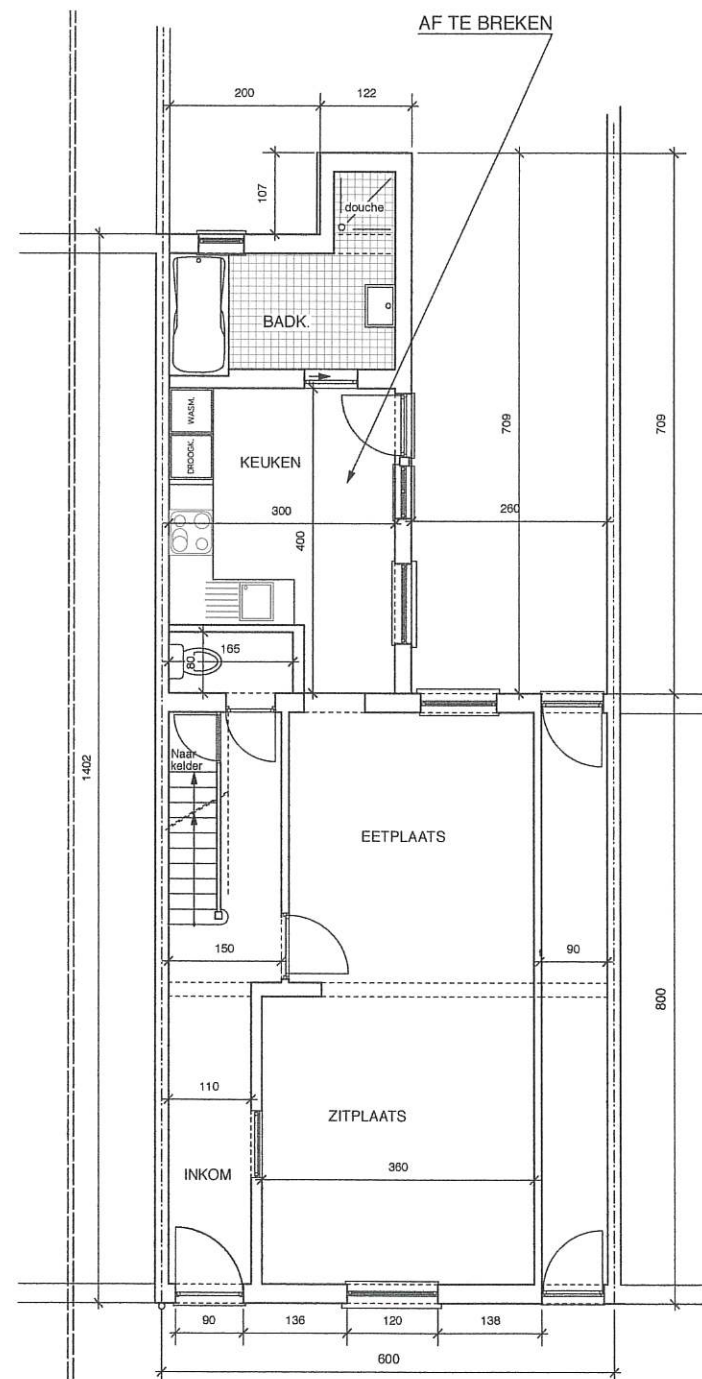

GRONDPLAN BESTAANDE TOESTAND

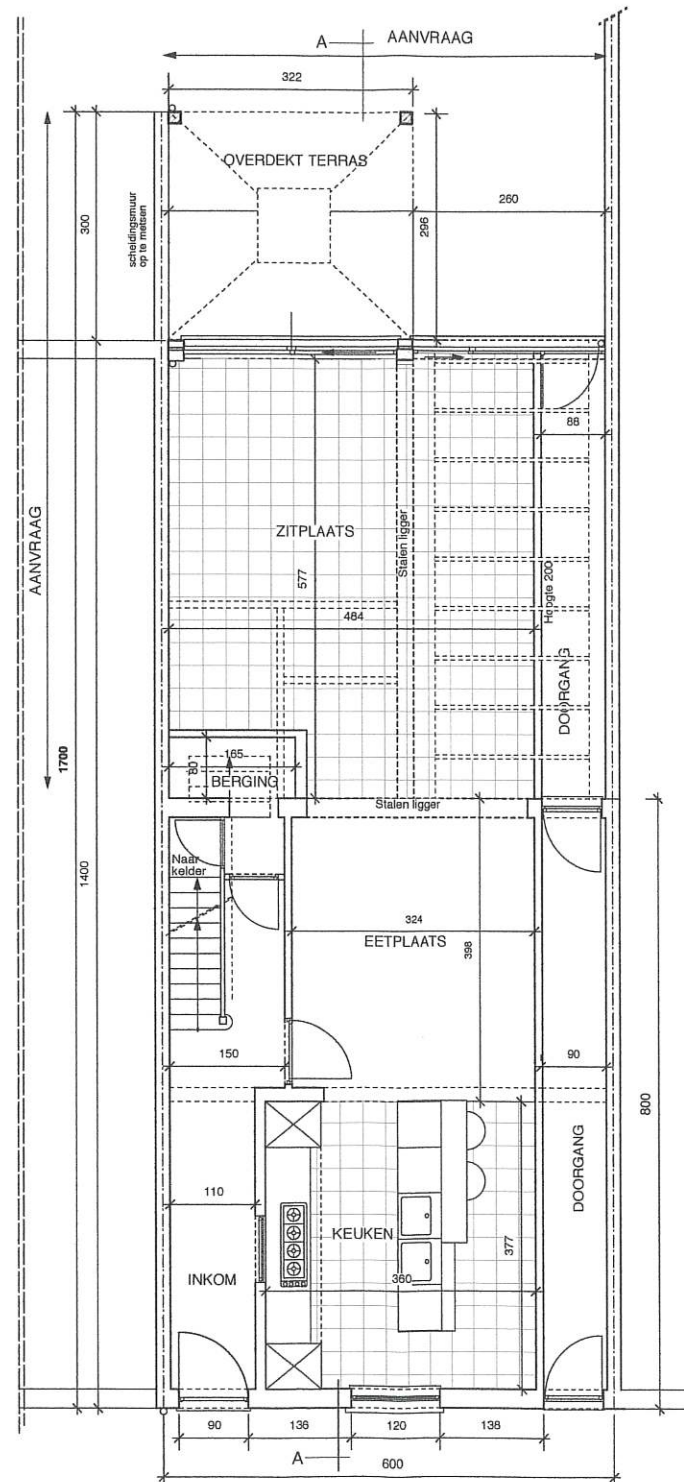

GRONDPLAN NA AANVRAAG

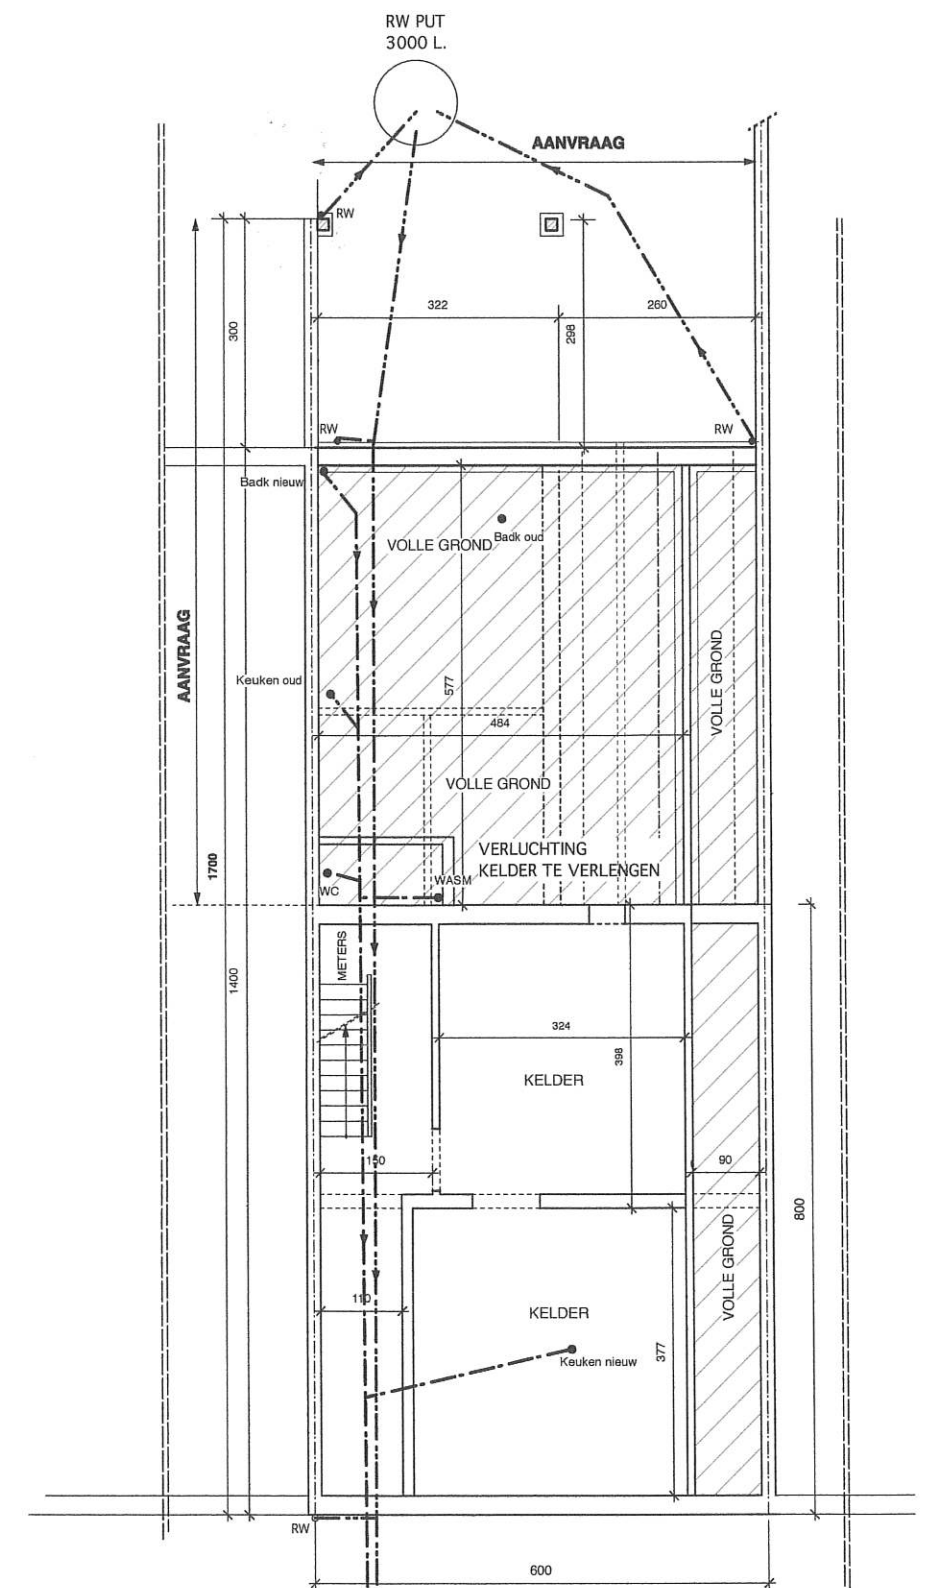

RIOLERING en FUNDERING


Goedgekeurd plan bij onze beslissing van heden.


Dossiernummer: *NEK20107805*

Antwerpen, *18/3/11*

Namens het college van burgemeester en schepenen
voor de stadssecretaris bij voor de burgemeester
machtiging van 27 januari 2010
de gemeentelijk stedenbouwkundig de afgevaardigde schepenen
ambtenaar


Geert De Grave

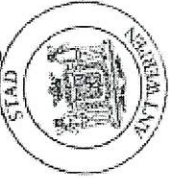

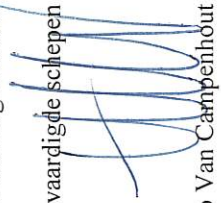
Ludo Van Campenhout

AANVRAAG TOT HET UITBREIDEN VAN EEN RIJWONING

PROVINCIE : ANTWERPEN

GEMEENTE : 2180 EKEREN

STRAAT : GEBROEDERS LEEMANSSTRAAT 65


AANVRAGERS : VERHOEVEN N.
GEBR. LEEMANSSTRAAT 65
2180 EKEREN
0475 37 89 21

ARCHITECT : VAN HAVER J.
Sintjobbaan 53
2390 MALLE
03 309 15 93


KADASTRAAL : 35E AFD. SECIE F NR. : 792/E/4

DATUM : 20/12/2010


SCHAAL 1/100 BLAD nr. 3/3

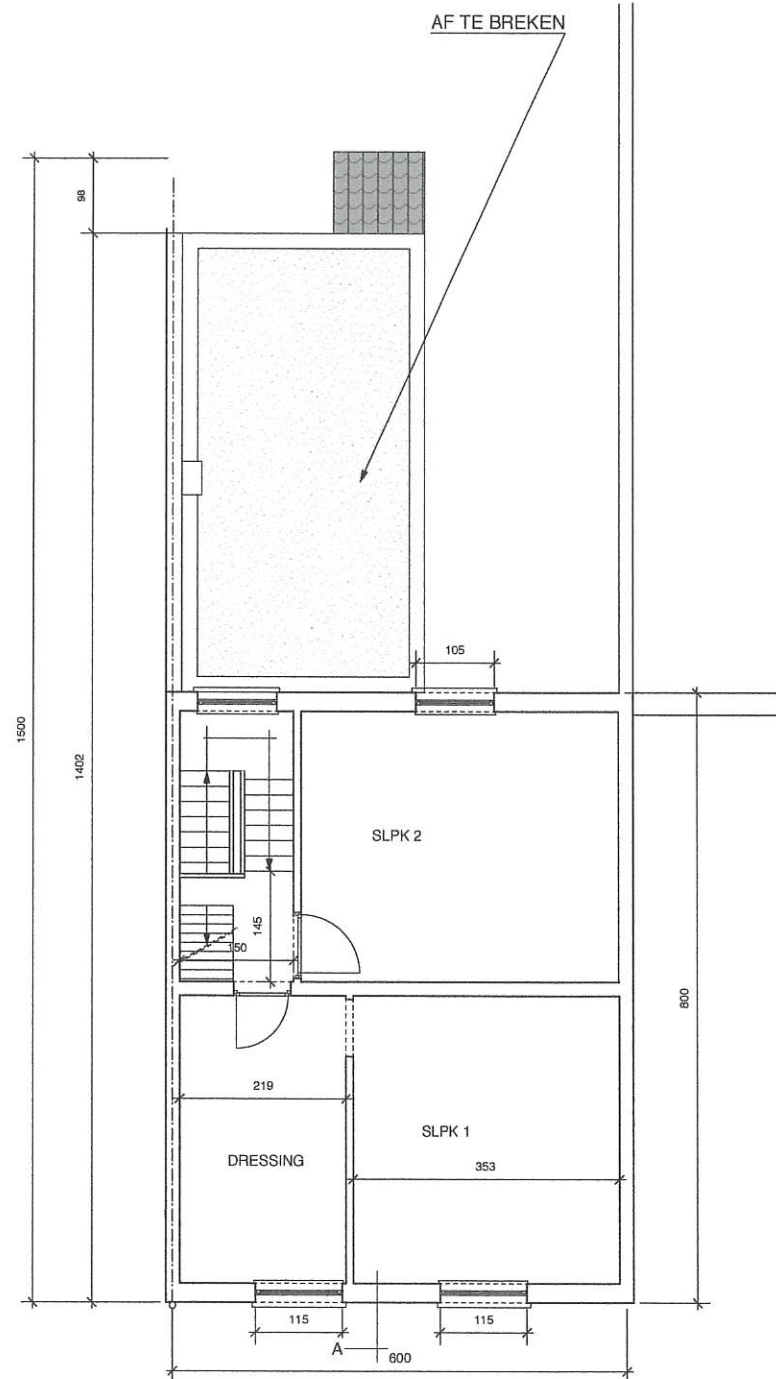

VERDIEPING VOOR AANVRAAG

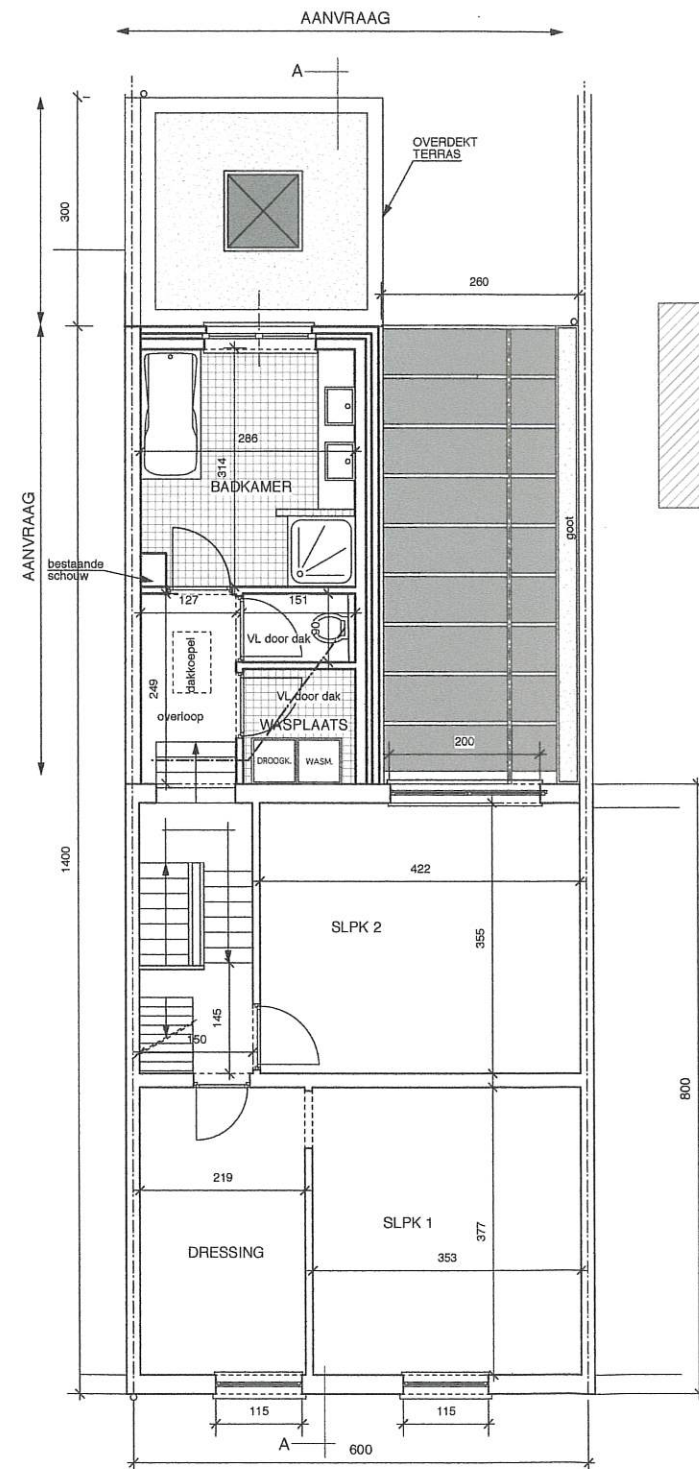


VERDIEPING NA AANVRAAG

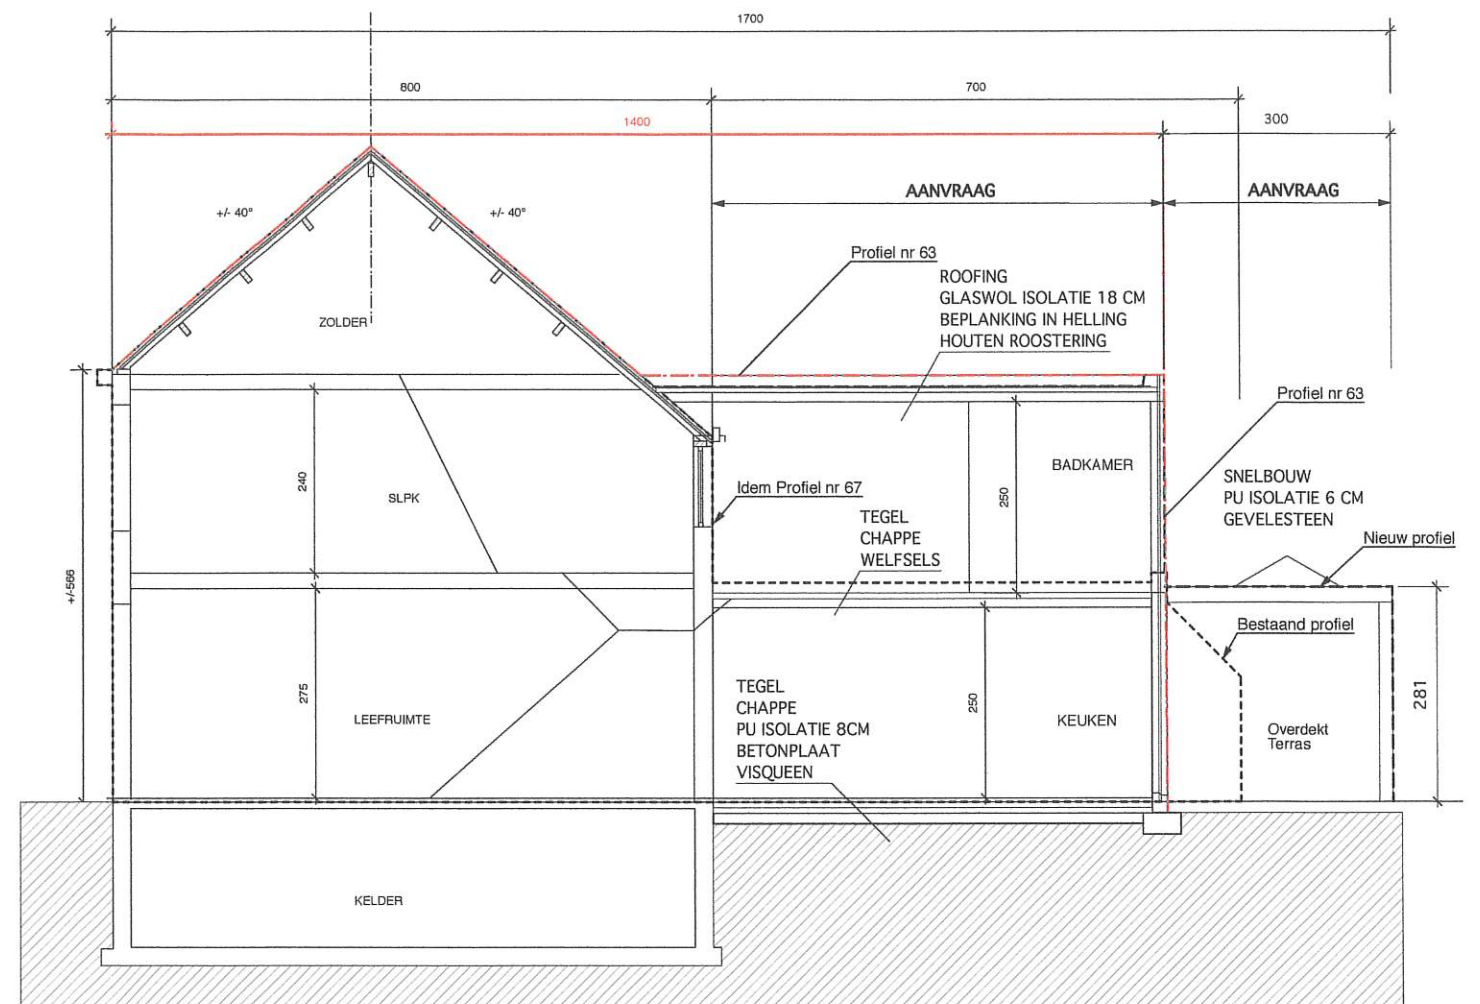


DOORSNEDE AA

TERRAS OP WATERDOORLAADBAARE KLINKERS 20 M2
NATUURLIJKE INFILTRATIE OP EIGEN TERREIN

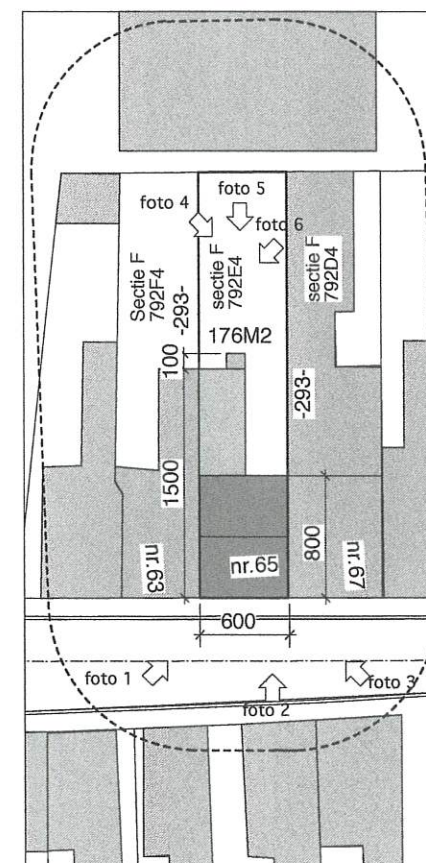

INPLANTINGSPLAN
BESTAAND
SCHAAL 1/500

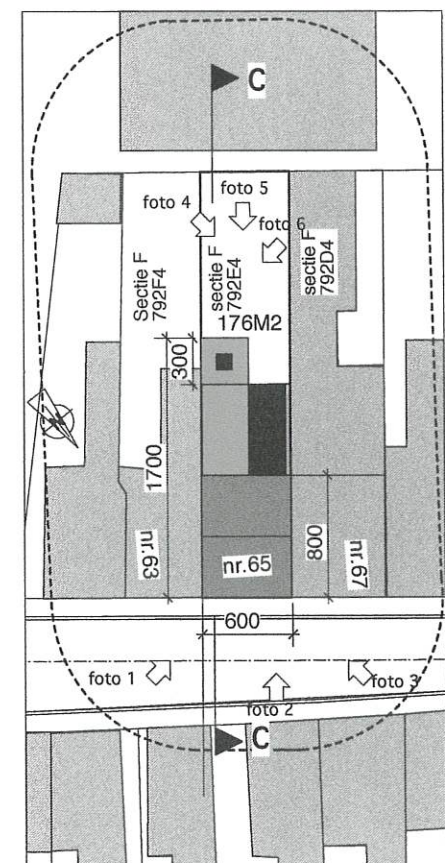

INPLANTINGSPLAN
NA AANVRAAG
SCHAAL 1/500

LEGENDE INPLANTING

- tv □ tv-distributie
- vl ○ verlichtingspaal
- el ○ elektriciteitspaal
- loofboom
- loofboom te roeien
- bestaande gebouwen
- eensgezinswoning + garage
- ontworpen gebouwen
- te slopen gebouwen
- deksel riolering
- kolputje riolering
- hydrant
- berijdbare breedte
- verharding klinkers

voetpad - betondallen
Gebroeders
Leemansstraat
br: 6m asfalt
voetpad - betondallen

voetpad - betondallen
Gebroeders
Leemansstraat
br: 6m asfalt
voetpad - betondallen

PROVINCIE : ANTWERPEN

STRAAT : GEBROEDERS LEEMANSSTRAAT 65

ARCHITECT : VAN HAVER J.
Sintjobbaan 53
2390 MALLE
03 309 15 93

DATUM : 20/12/2010

1. GEVELS : RODE BAKSTEEN
2. DAK : PANNEN DONKERE KLEUR
3. BINNENMUREN : SNELBOUW 14 OF 9 CM
4. DORPELS : ARDUIN
6. DEUREN EN RAMEN : ALU GLAS $k=1,0W/m^2K$
7. AFVOERBUIZEN : ZINK
8. OVERSTEKEN : WBP BEPLANKING IN MERANTI



Architectural drawing of a building facade. The roof is covered in grey tiles and features a skylight labeled "velux 55x78". The main facade includes a door with an arched transom window, a window labeled "Dortland raam", and a larger window with a transom. A dimension line on the right indicates a height of 280. A small section of the roof is shown in a separate view below the main facade.

Architectural elevation drawing of a building facade. The drawing shows a two-story structure with a gabled roof. The upper story has a large window with a decorative frame and a small square window above it. The lower story features a large glass door or window with a decorative frame. A dimension line indicates a height of 250 units. A label "Bakgoot" is present near the lower left corner.

as v/d weg
= REFERENTIEPEIL 0,00

RELIEF TERREIN = VLAKE
ZOWEL VOOR ALS NA DE WERKEN

peil als v/d weg 0,00
= referentiepeil

peil + 0,15

TERREINPROFIEL C-C
SCHAAL 1/500