

# Gemeente Balen


3e afdeling, sectie A, nr. 326 B

De Lei




Liggingplan

Schaal: 1/2500

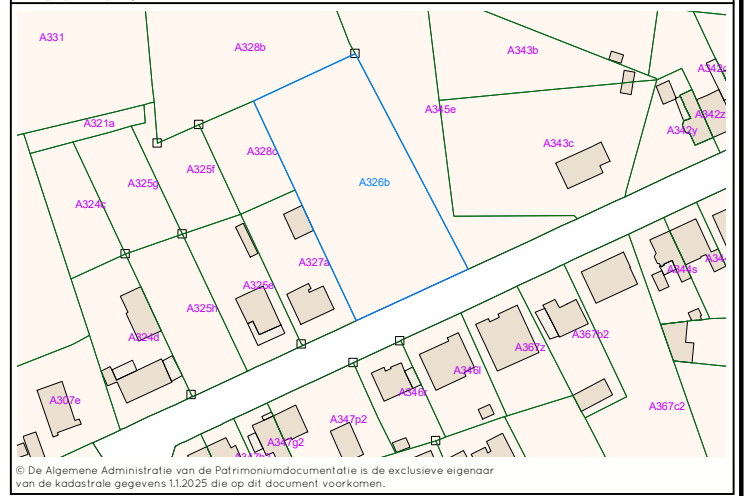

© De Algemene Administratie van de Patrimoniumdocumentatie is de exclusieve eigenaar van de kadastrale gegevens 1.1.2025 die op dit document voorkomen.

sectie A,  
nr. 328 B

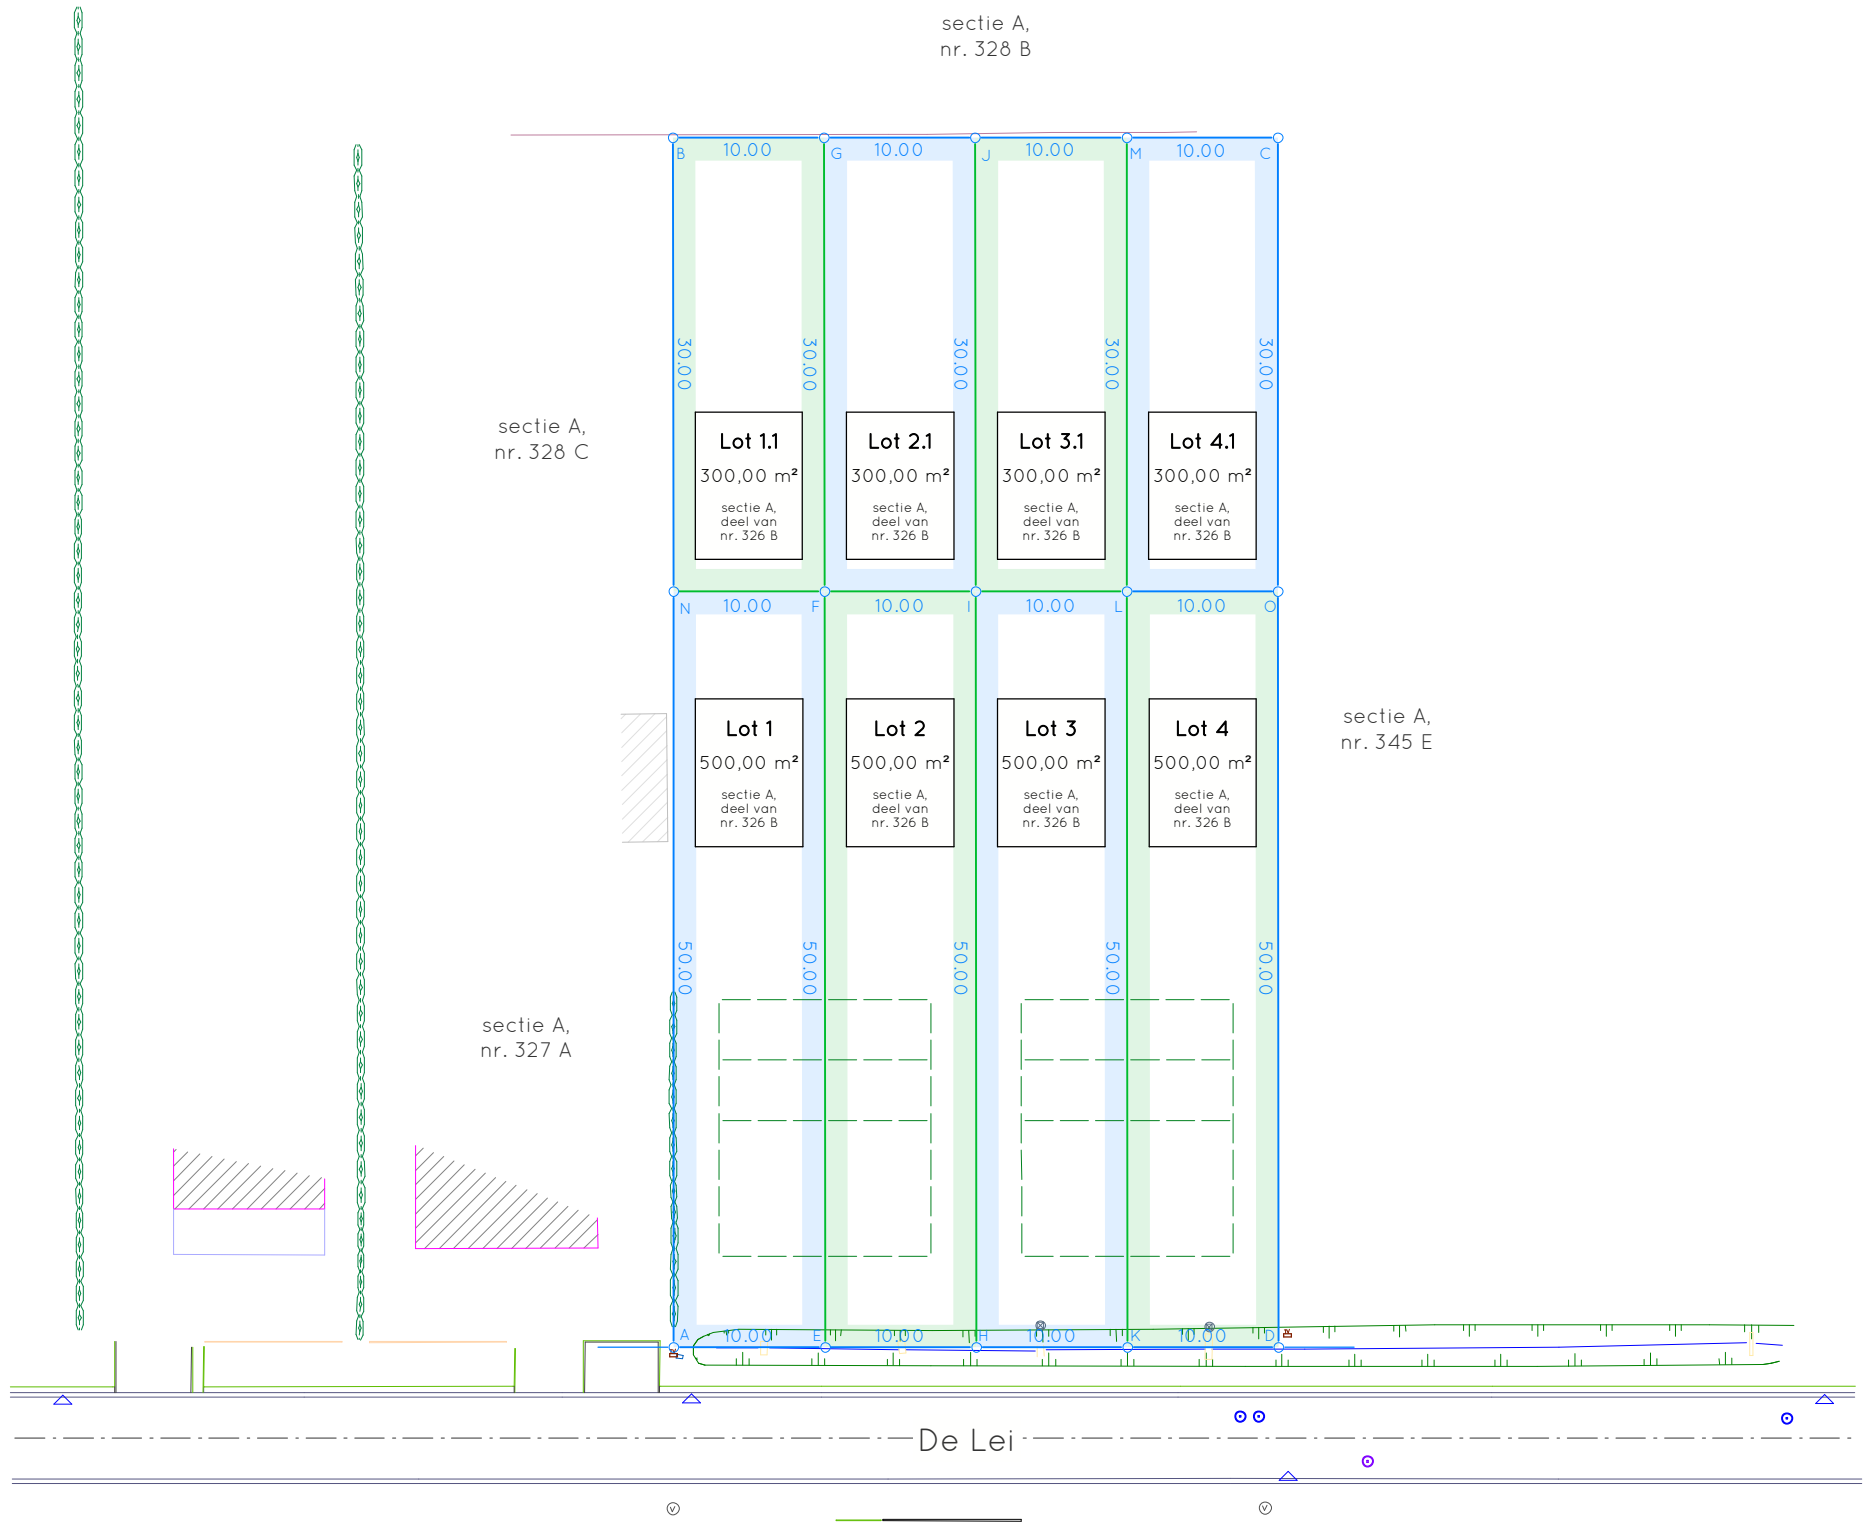

Coördinatenlijst grenspunten (LB 72)

Nr	X	Y	Commentaar
A	204561.695	203981.696	niet gematerialiseerd
B	204527.940	204054.225	niet gematerialiseerd
C	204564.217	204071.076	niet gematerialiseerd
D	204597.972	203998.547	niet gematerialiseerd
E	204570.764	203985.908	niet gematerialiseerd
F	204549.667	204031.239	niet gematerialiseerd
G	204537.009	204058.438	niet gematerialiseerd
H	204579.834	203990.121	niet gematerialiseerd
I	204558.737	204035.452	niet gematerialiseerd
J	204546.079	204062.651	niet gematerialiseerd
K	204588.903	203994.334	niet gematerialiseerd
L	204567.806	204039.665	niet gematerialiseerd
M	204555.148	204066.864	niet gematerialiseerd
N	204540.598	204027.027	niet gematerialiseerd
O	204576.875	204043.878	niet gematerialiseerd

- bestaande grens
- nieuwe grens

Oorsprong / verklaring grenslijnen  
 A-D plan L. Simon 18 oktober 1993  
 E-O nieuwe grenzen

**Legende**

- opstelpunt ts / nagel
- straatkap brandkraan
- straatkap gas
- straatkap water
- verlichtingspaal
- wegsignalisatie
- watersluis
- boom met lage stam
- as straat
- rand verharding
- boordsteen
- voorkant goot
- gevel
- gebouwswel / tijdelijke constructie
- muur bepleisterd
- muur vals
- atslak
- atsluiting allerlei
- atsluiting metaaldraad
- atsluiting betonplaten
- haag

Goedgekeurde verkaveling  
 V92/13  
 24 maart 1993

**Adriaenssens**  
 landmeters  
[www.adriaenssenslandmeters.be](http://www.adriaenssenslandmeters.be)  
 Ward Adriaenssens  
 LAN 20 1845  
 Adriaenssens landmeters BV  
 Berendrechtsvoetpad 22  
 2040 Zandvliet  
 +32 495 23 33 39  
 ward.adriaenssens@gmail.com

624.N.361 Plan : **A**  
 27 mei 2026 Schaal : 1/500