


ventilatie ruimten gelijkvloers in betonplaat


verdieping

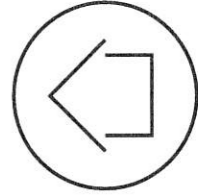

COGGHE & CO
ALGEMENE BOUWONDERNEMING

VOOR AKKOORD:

Van Den Abbeele
Buxuslaan - LOT 11
UV - schaal 1/50
19 augustus 2020

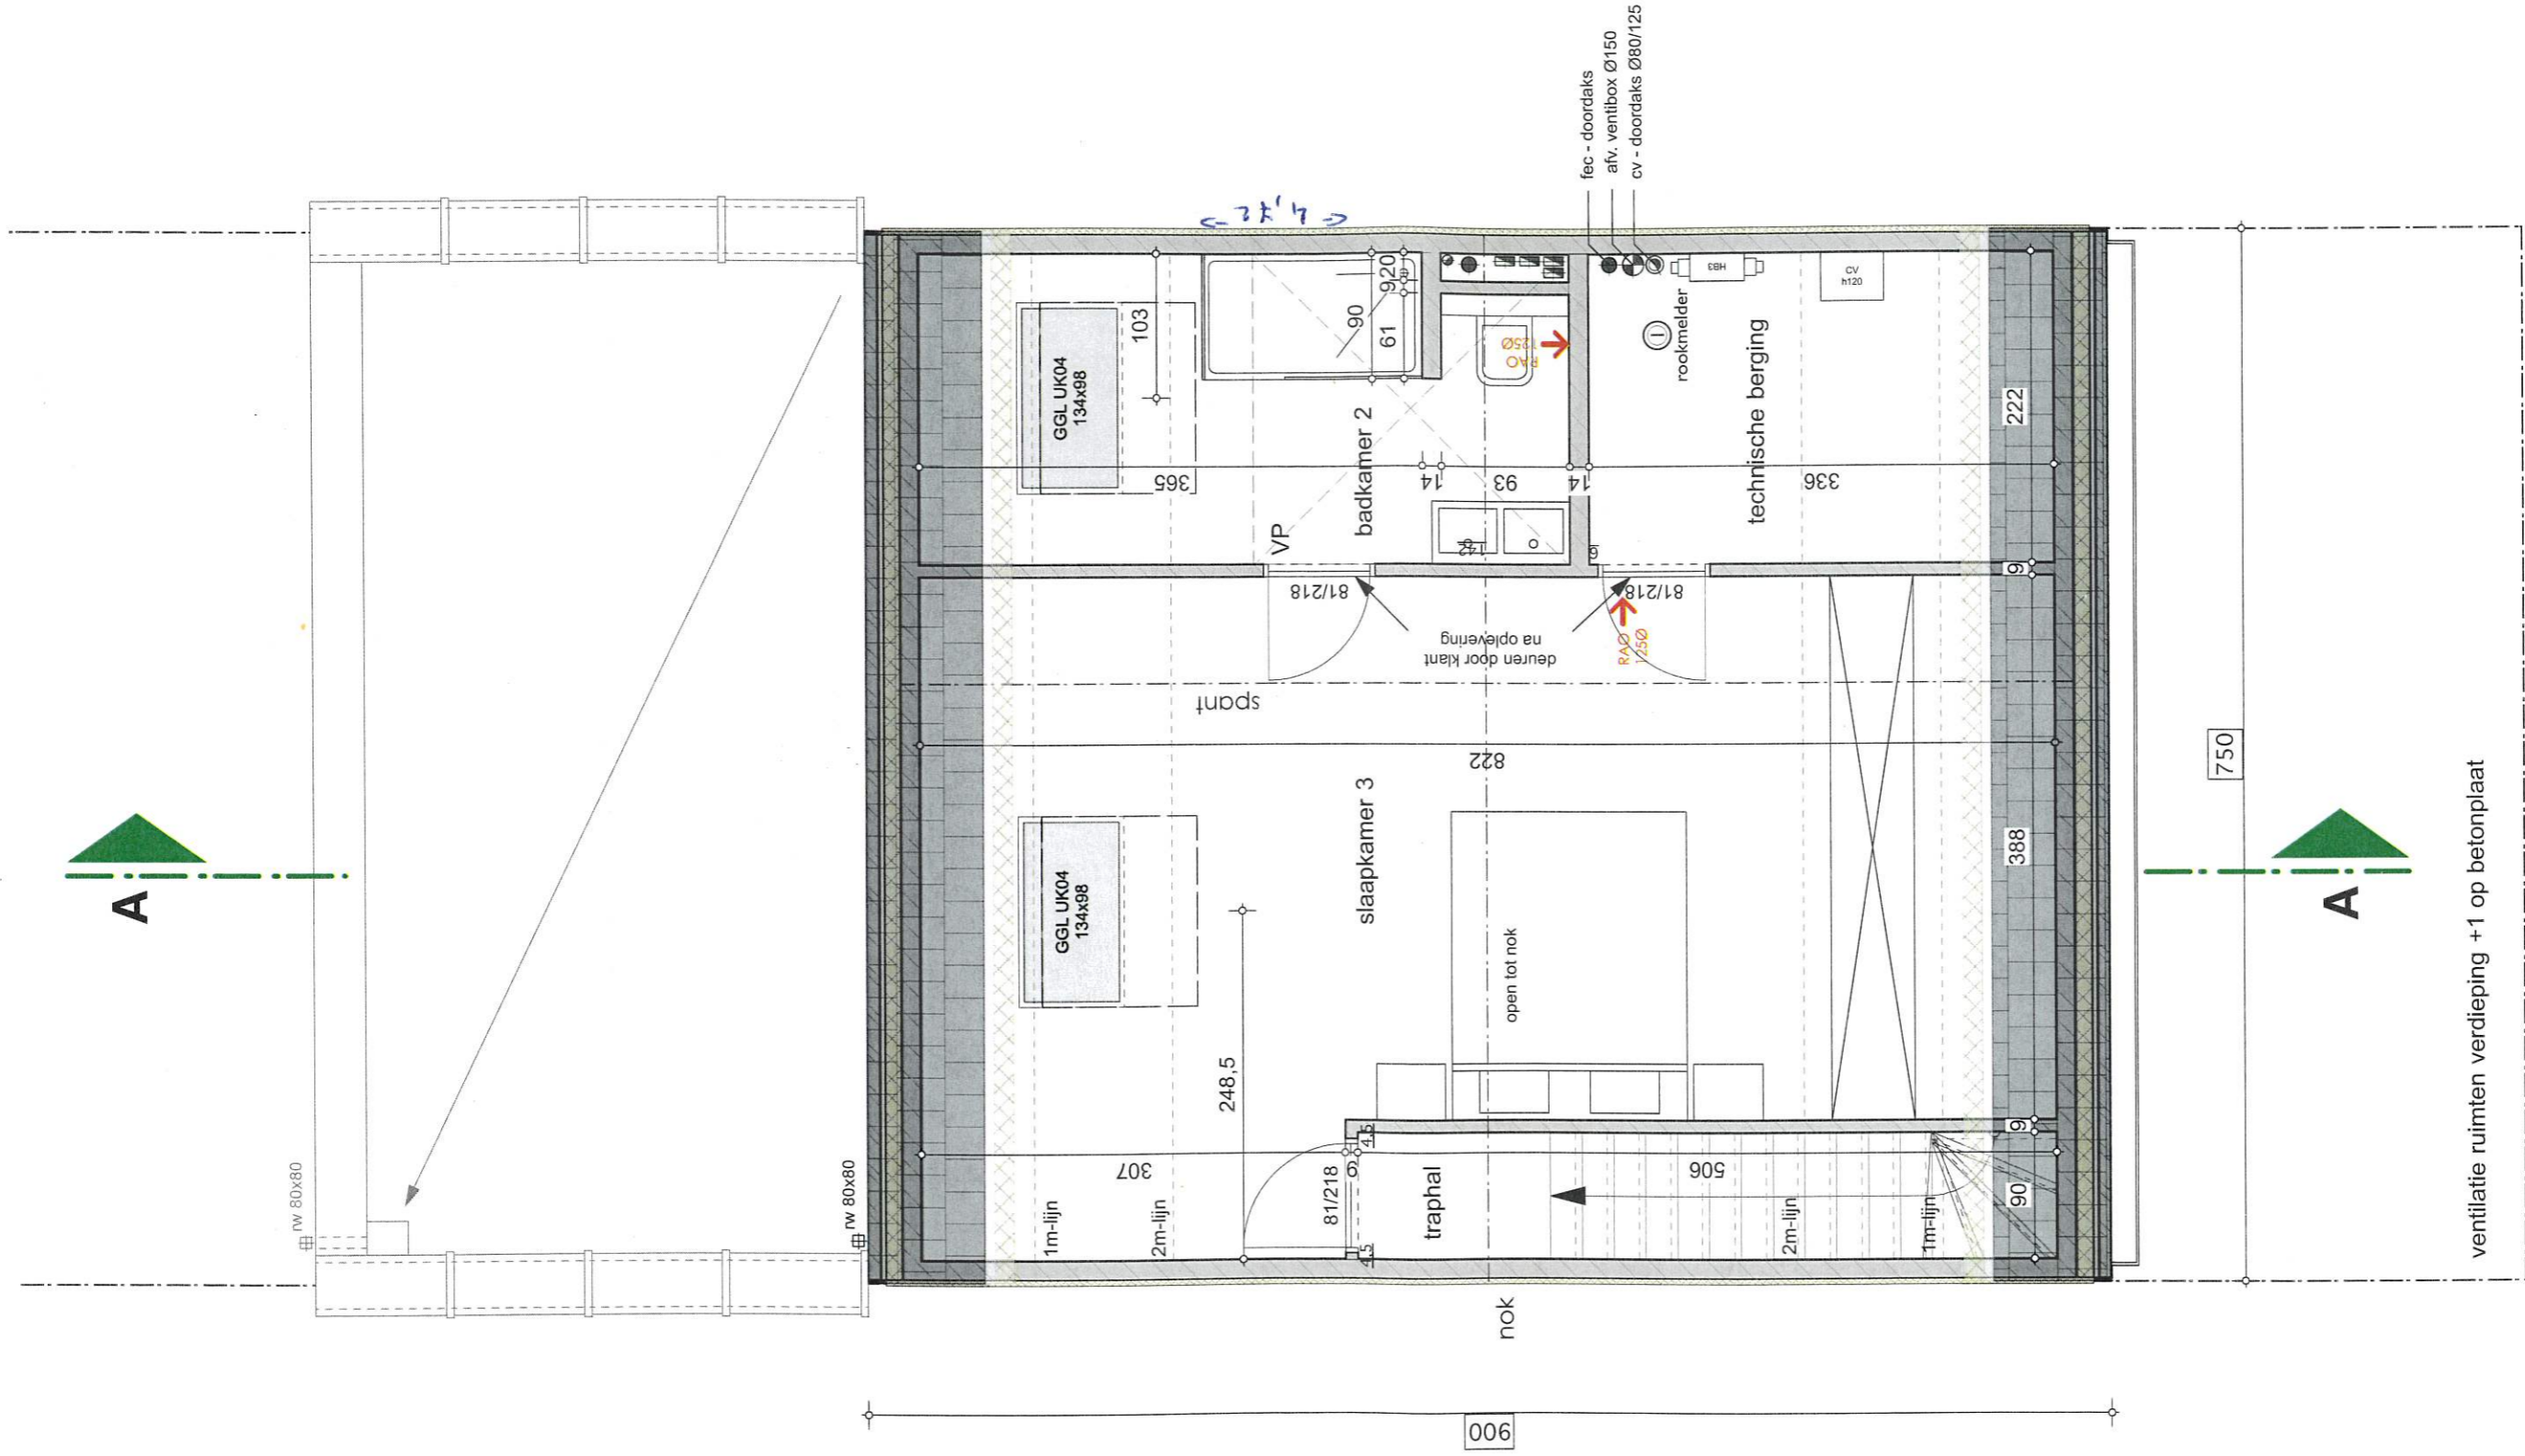

ventilatie ruimten verdieping +1 op betonplaat

zolder

