


Eendraadschema App 1 Beneden links.

Installatie gelegen te: Doogjenlaan 13 2040 Antwerpen.

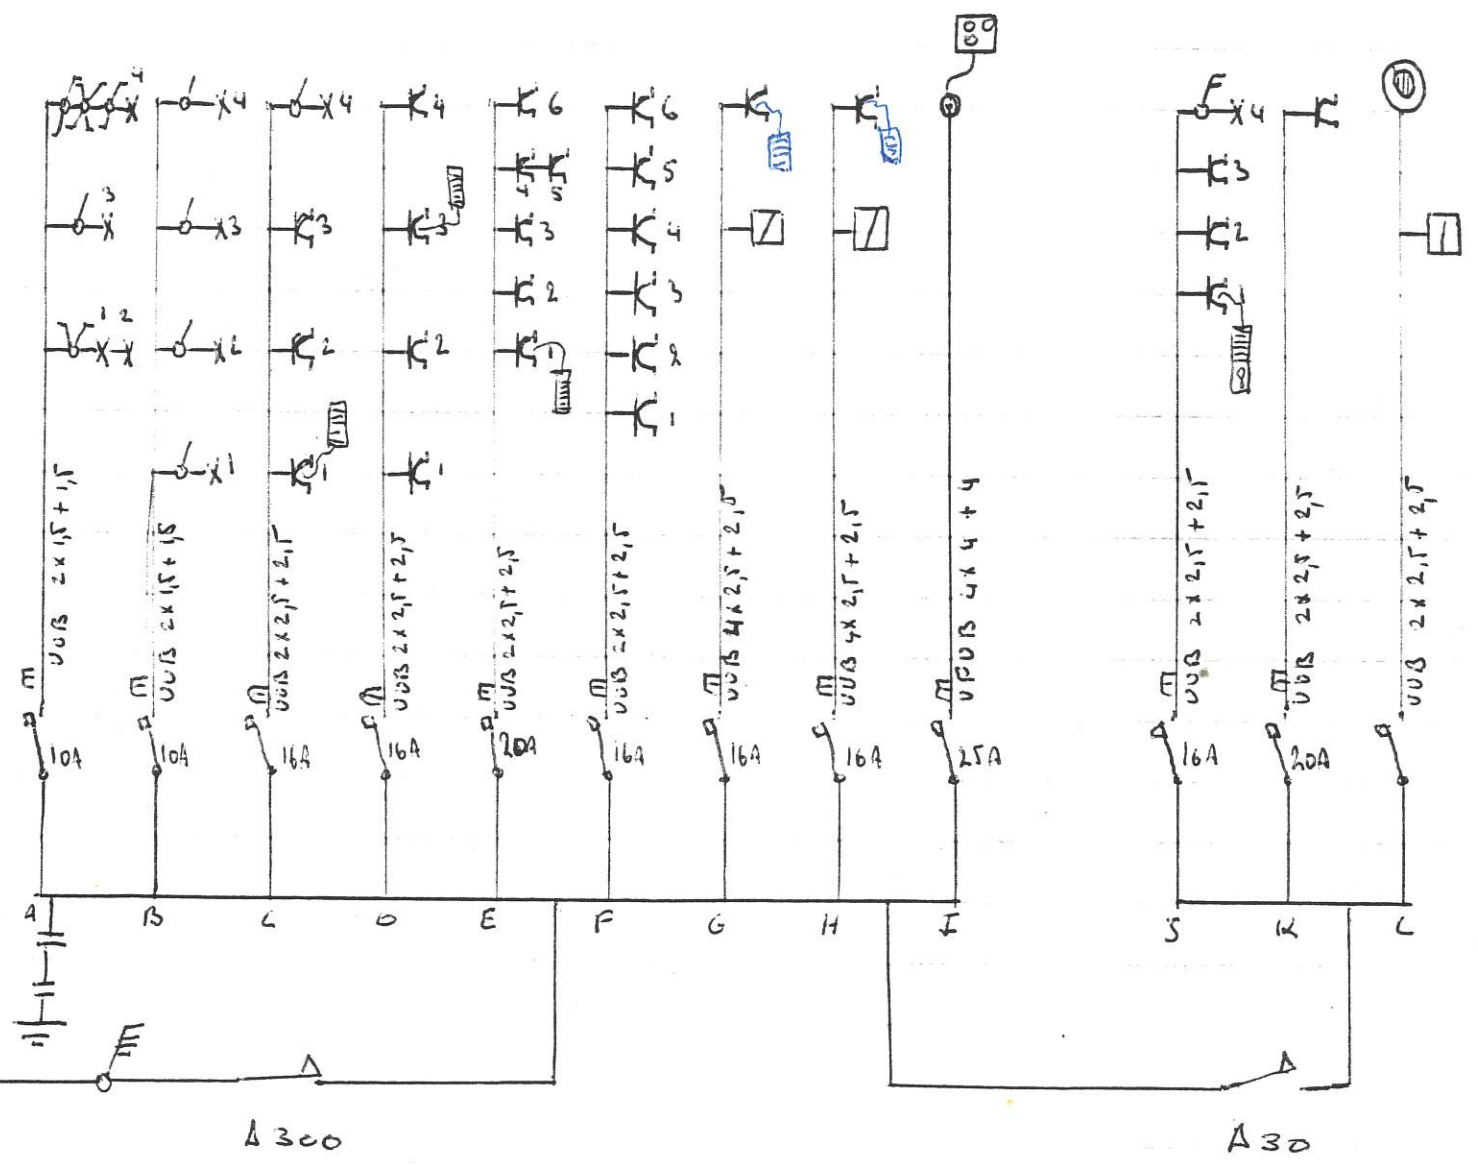

De afgevaardigde van het erkend organisme.



De verantwoordelijke voor de uitvoering van het werk.

~~Handwritten signature~~  
31-03-92  
Eestermans Hulp  
eigenaar

002 00855667 09-02-87  
Antwerpen (Zandvliet)

op 1104/92  
Pv nr: 82106/99/311  
Dass R  
onderzoeker  
handtekening

Situatieschema App 1 Beneden links  
 Installatie opgelegd te: Dooijzenlaan 13 2040 Antwerpen.

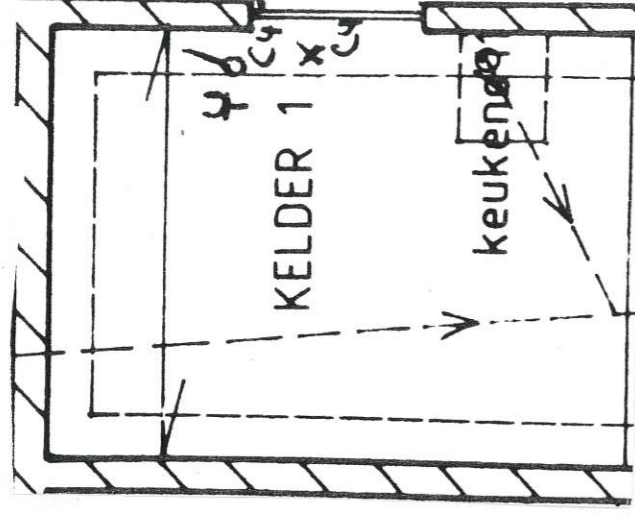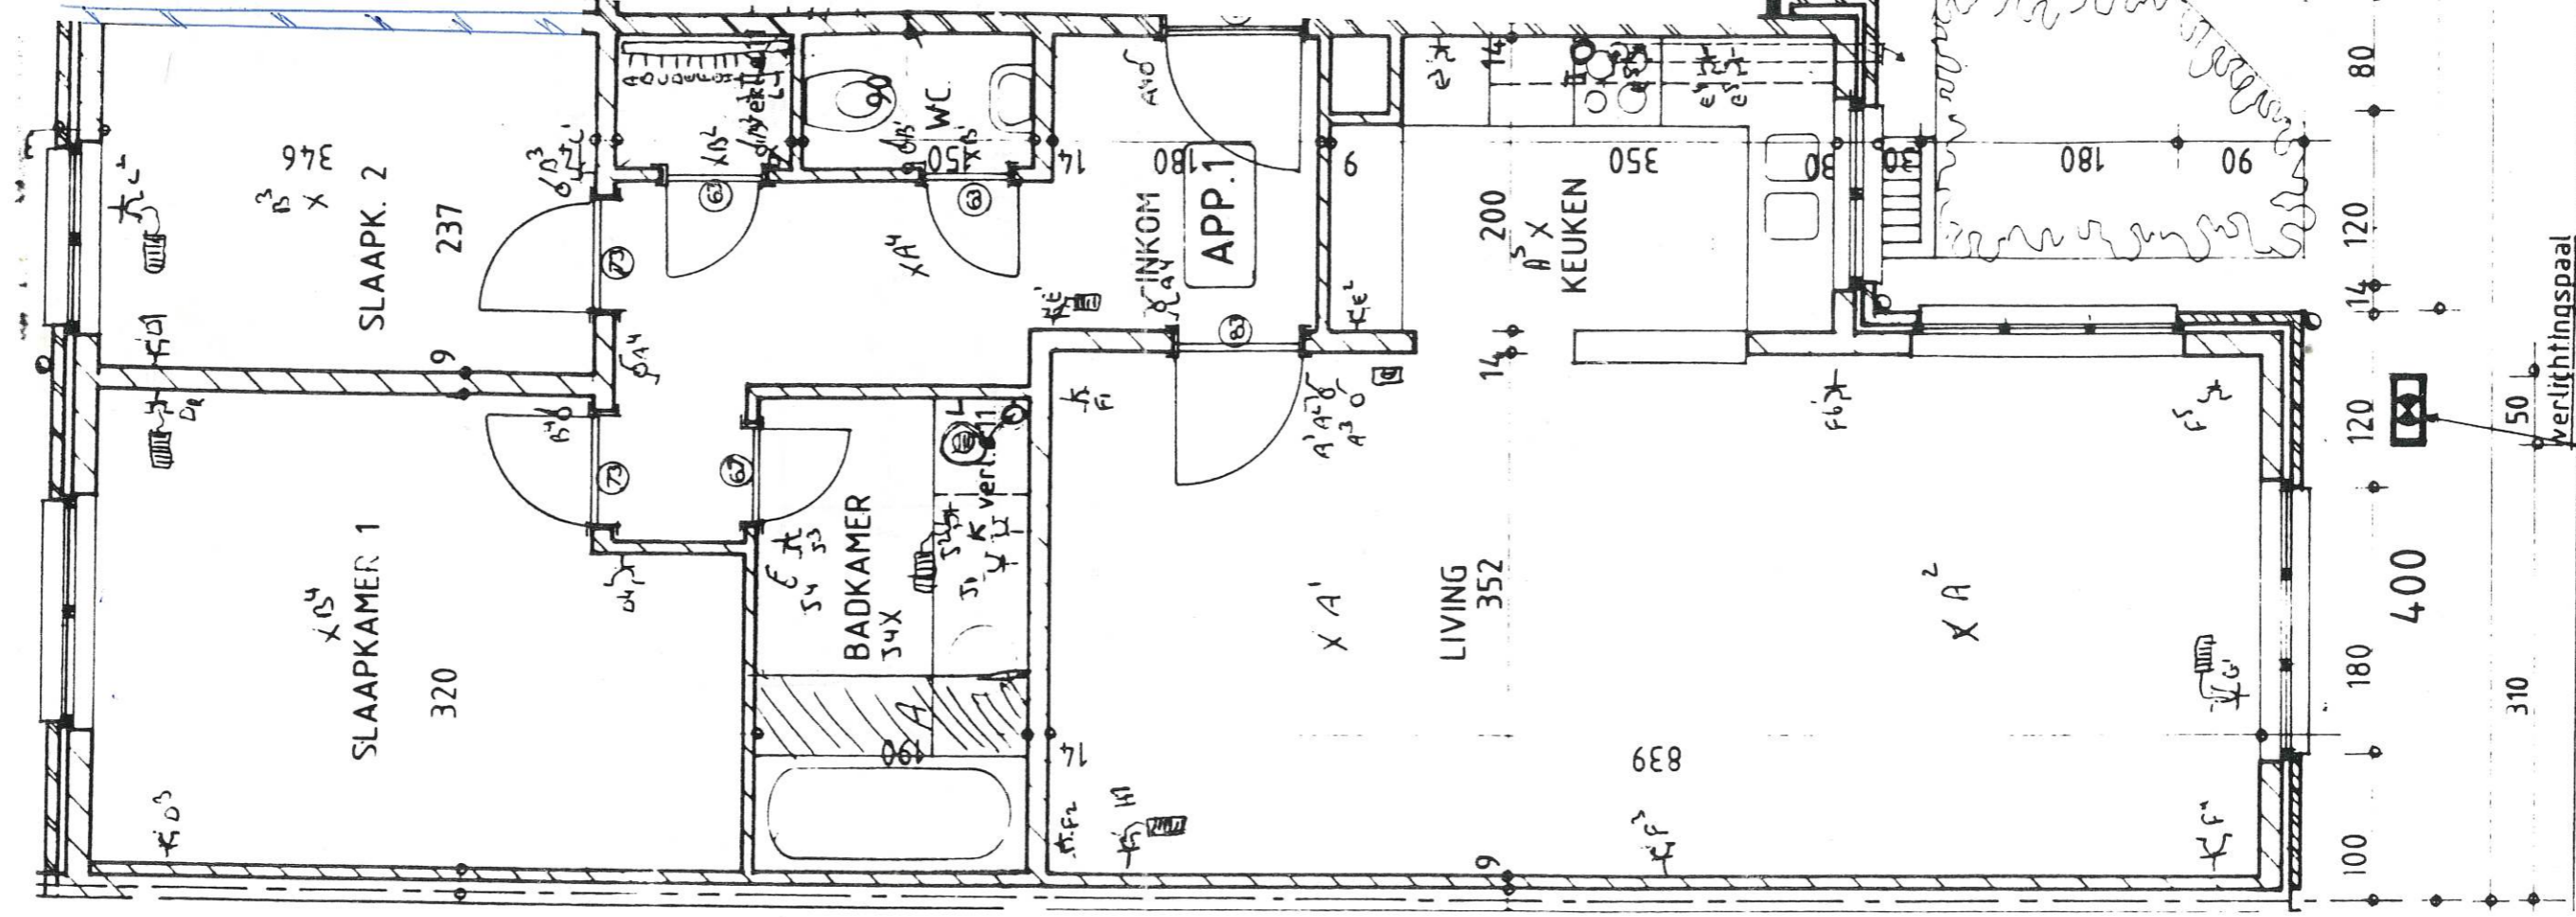

De verantwoordelijke voor de  
 uitvoering van het werk.

*[Signature]*  
 Eosliemans Hugo  
 Uge naar

31-03-92  
 001008556667 09-02-87  
 Antwerpen.

De afgevaardigde van  
 het erkend orgaan is me.