


In stel latijn geleverd te: Doygen beam 13 2040 Antwerpen.
 Eendrachtchema: Algemene verlichting (keuken, Hal, Buitin)

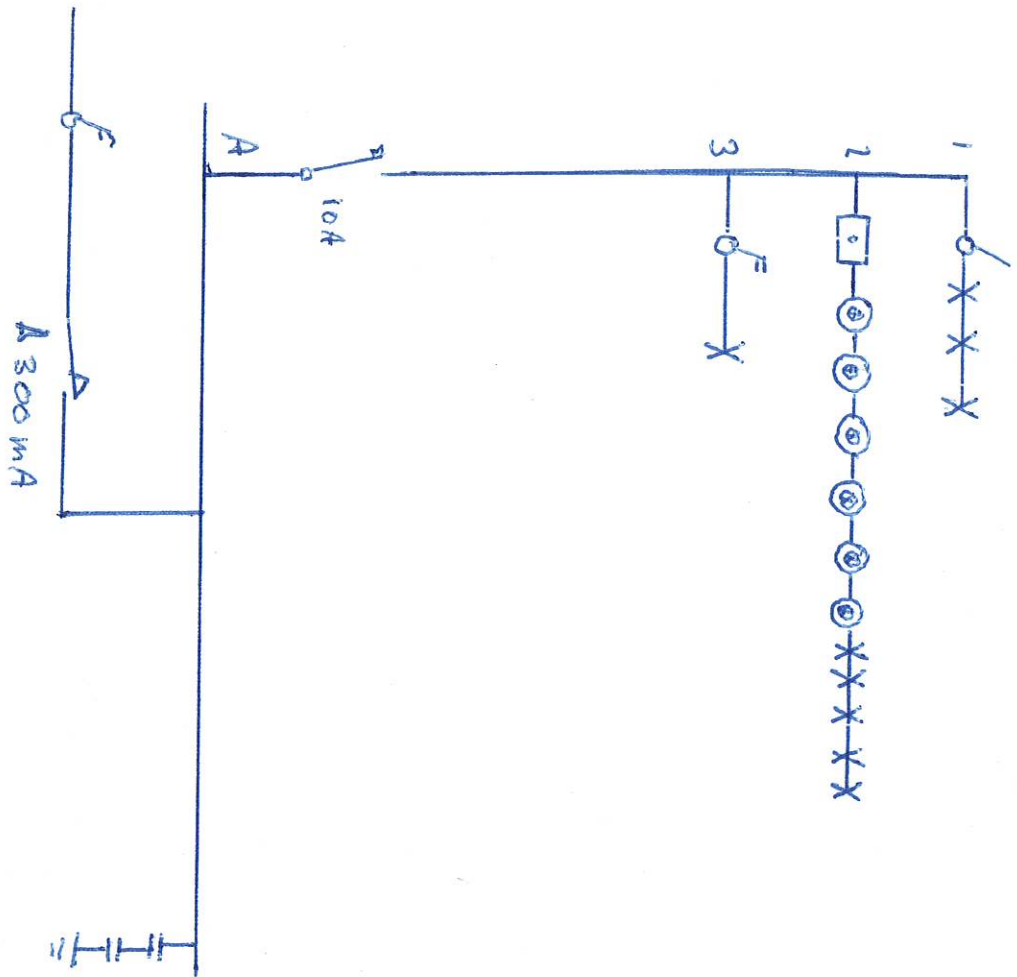

De verantwoordelijke voor de
 uitvoering van het werk

[Signature]



Eolienmans I.uyge
 Eigenaar

002 00855 6667 09-02-87
 Antwerpen.


De afgevaardigde van het
 erkend orgaan me

Deze installatie werd gecontroleerd
 op 09/06/82
 P.V. nr: 3210669/578
 Onderzoeker *[Signature]* handtekening

Situatieplan *Asymmetrisch*
 Begruven 13 naar Antwerpen

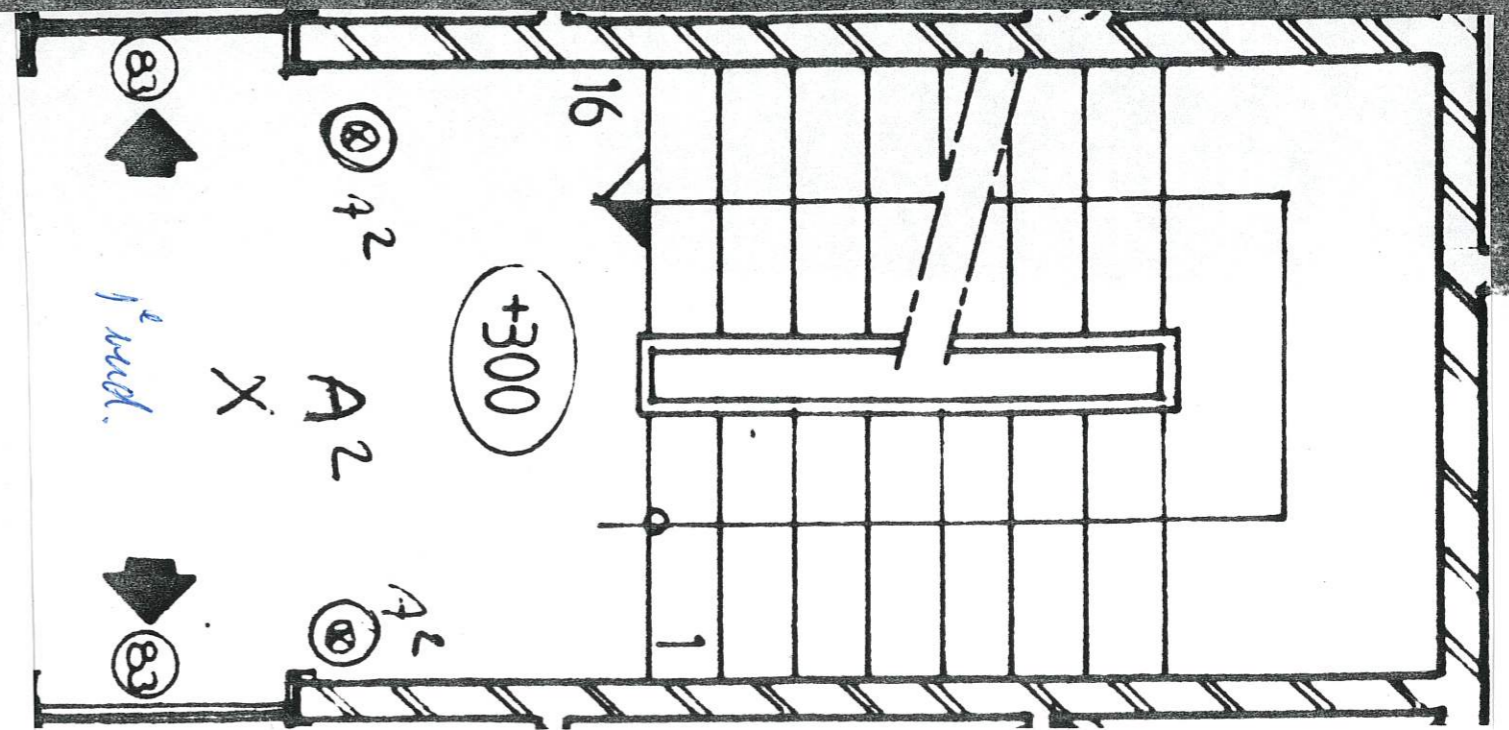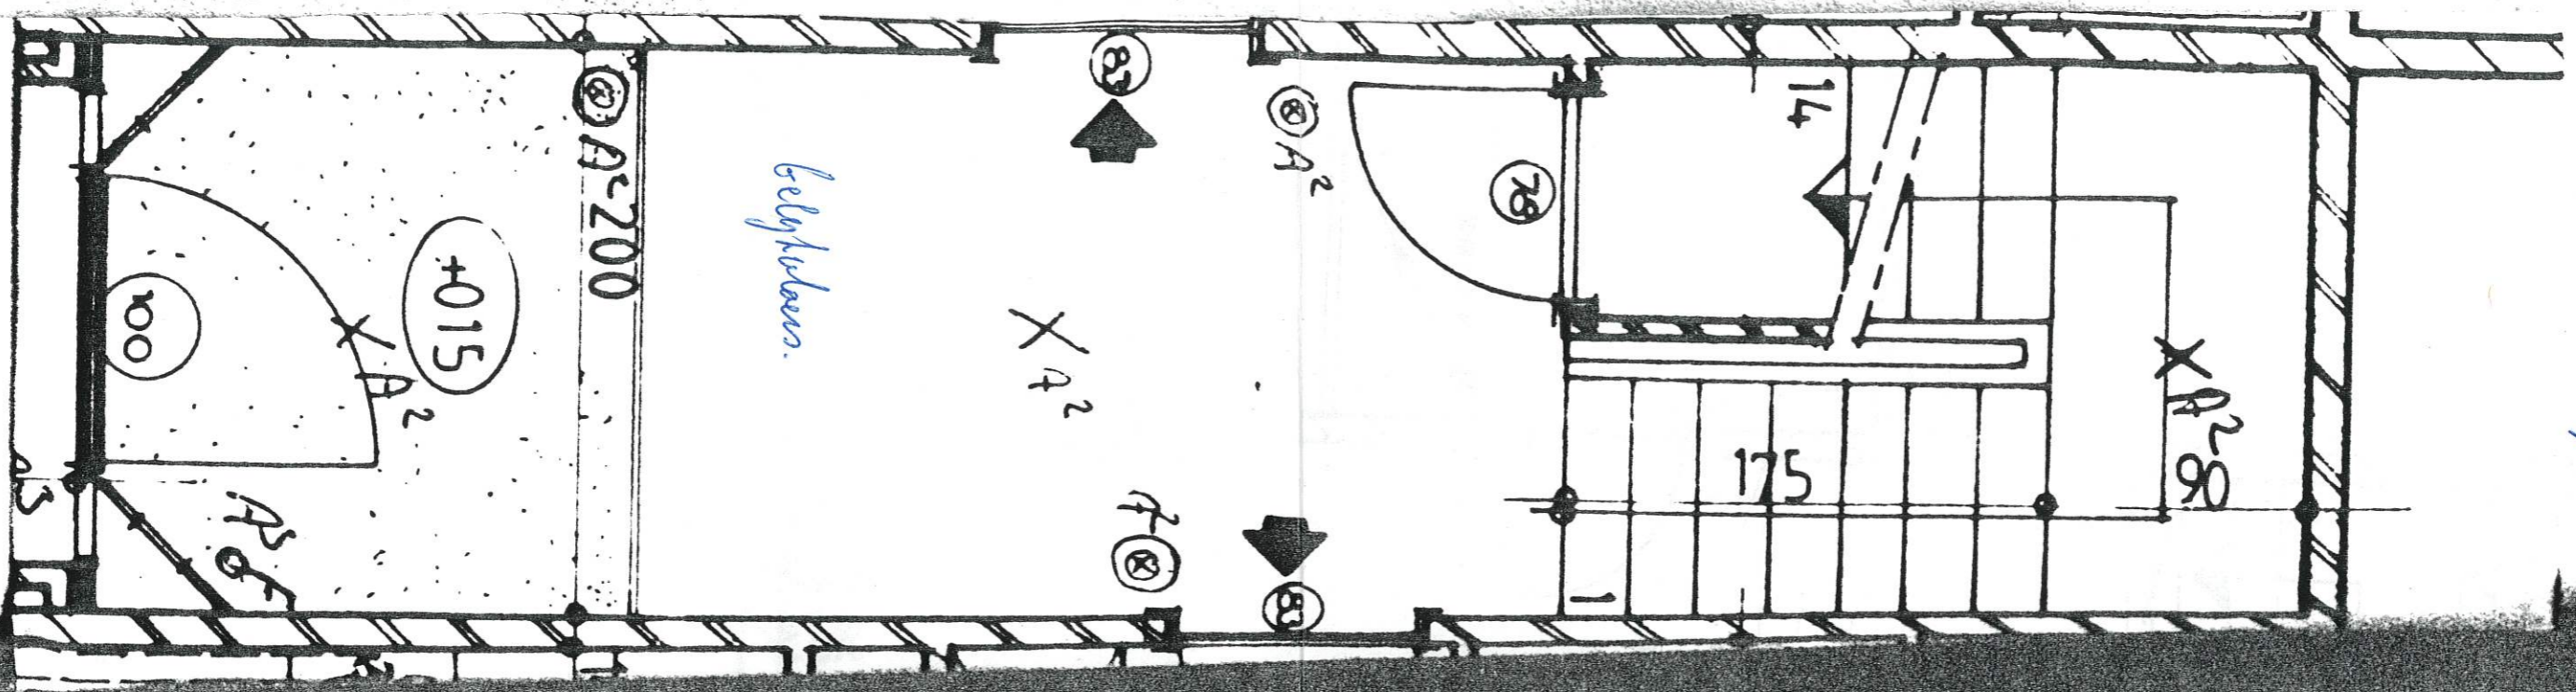

De afgravingen zijn van
 het in hand opgenomen

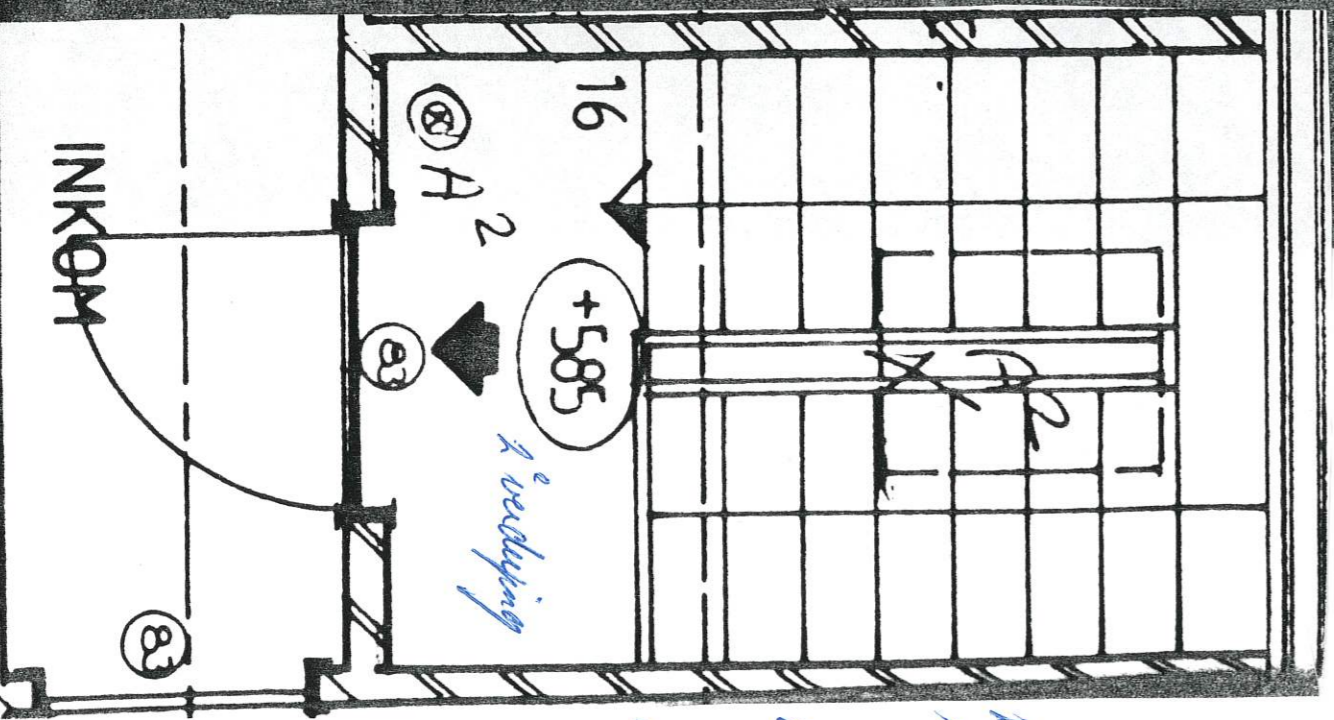

De verandwoordelijke van de
 uitvoering van het werk.
 Eekmans Hooft
 legt naar
 002 00855667 09-02-88
 Antwerpen

