
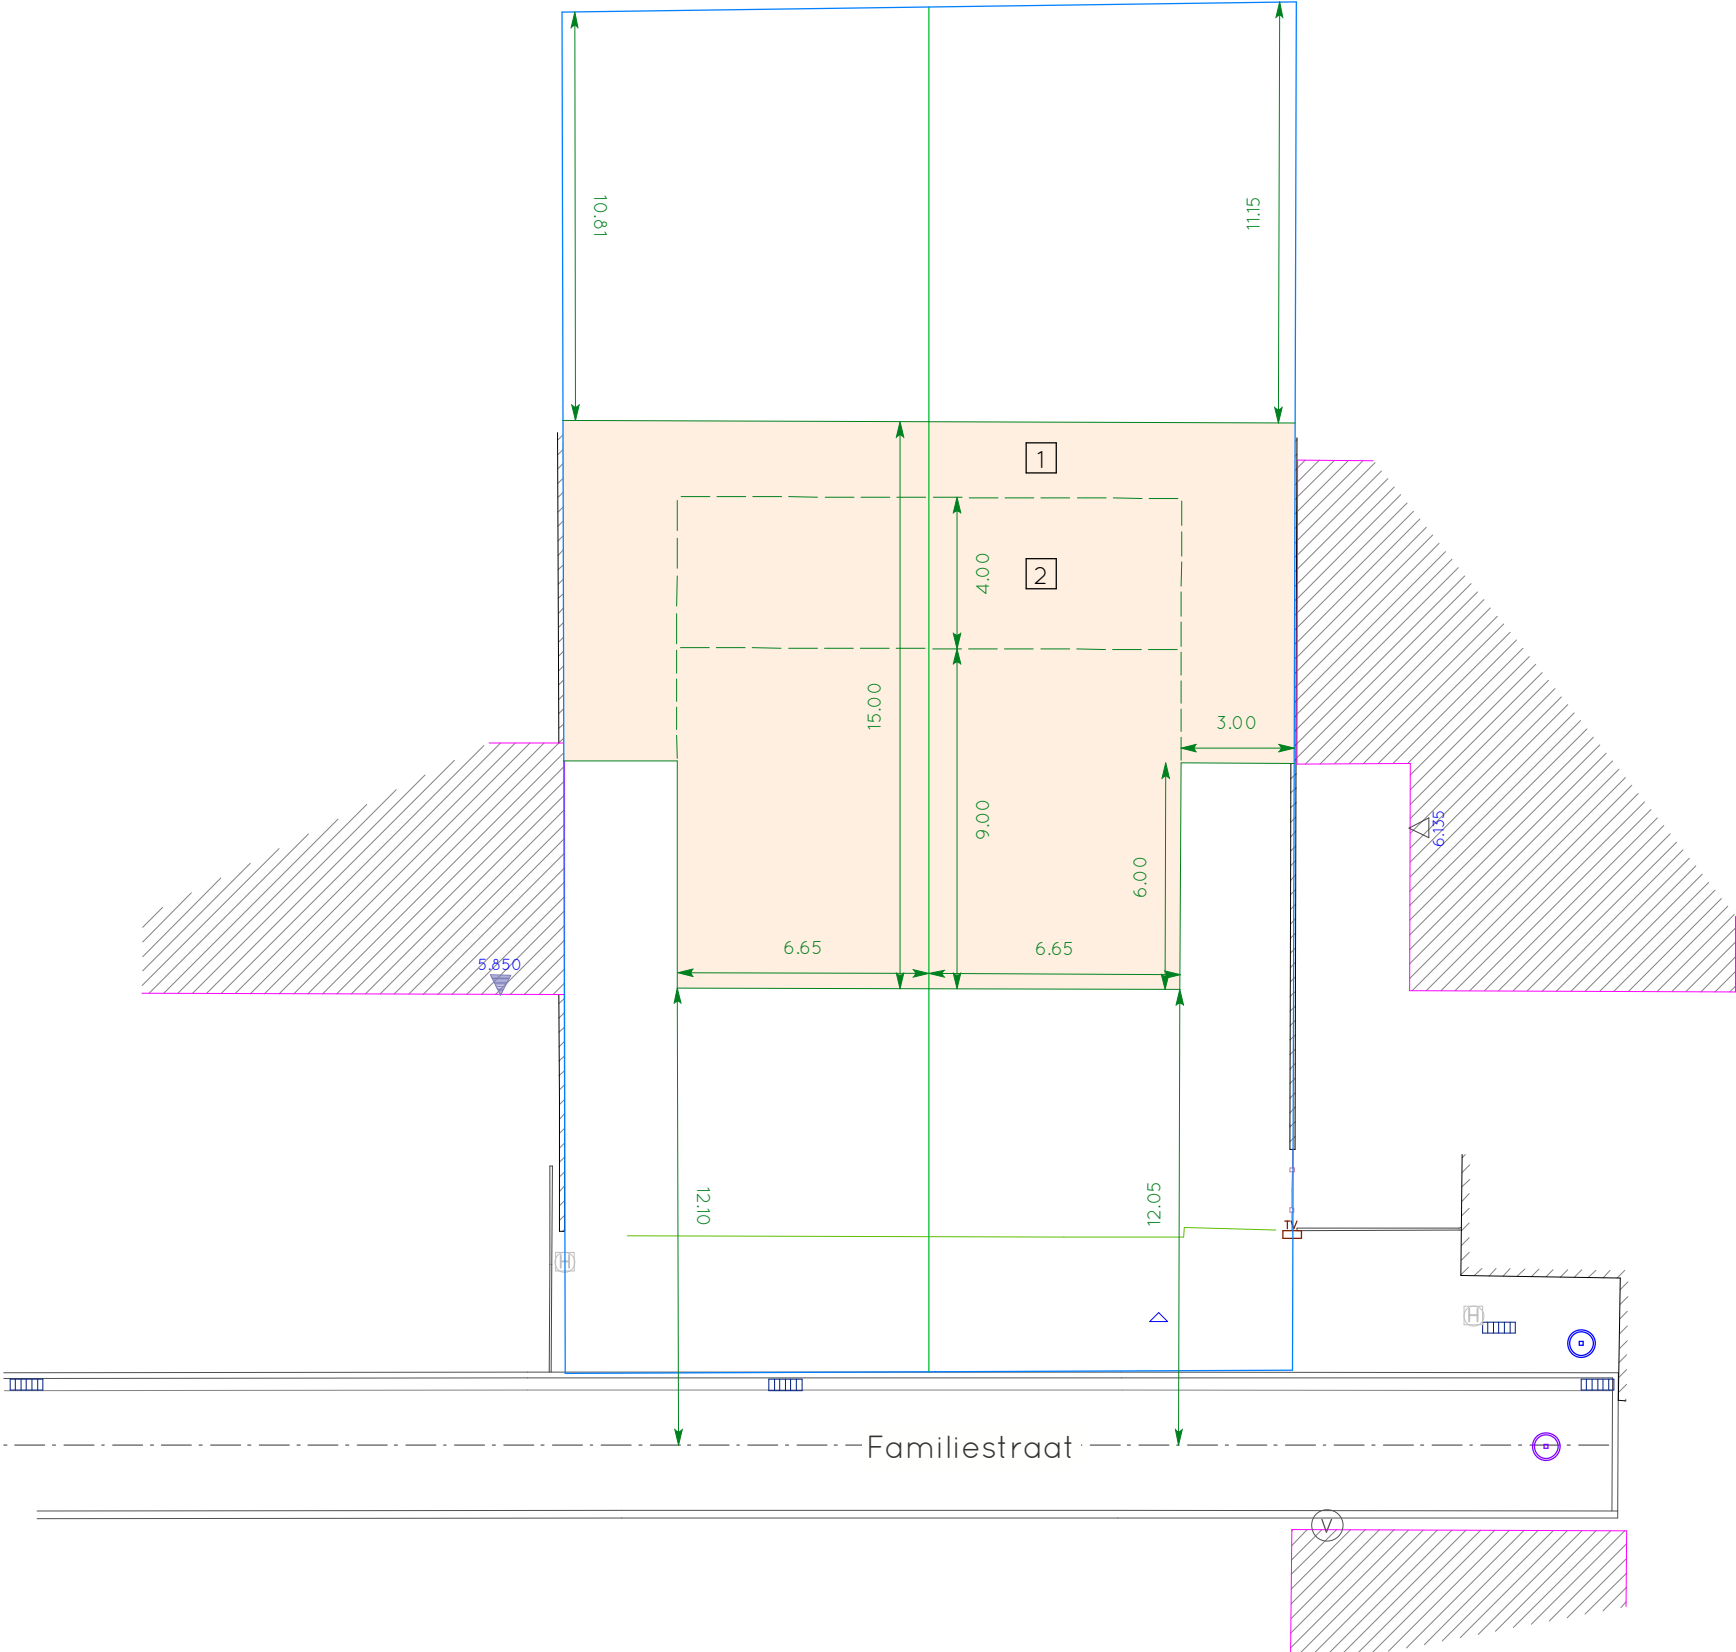
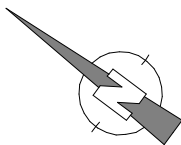


Gemeente Stabroek

1e afdeling, sectie C, nr. 376 S3

Familiestraat z/n

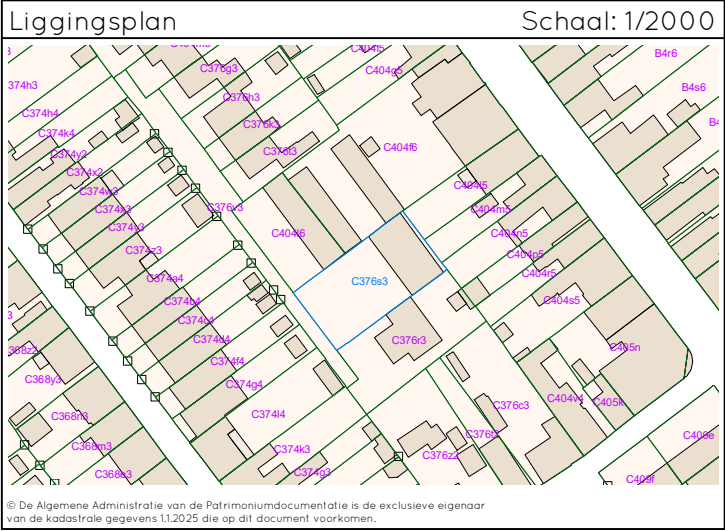

Legende	
	opstelpunt ts / nagel
	straatkap brandkraan
	straatkap gas
	straatkap water
	verlichtingspaal
	wegmarkering
	watersluis
	gebouw dorpelpeil
	garage dorpelpeil
	rand putdeksel
	as straat
	rand verharding
	boordsteen
	voorkant goot
	gevel
	muur
	grens kadaster
	nieuwe grens
	weideafsluiting
	afsluiting allerlei
	afsluiting metaaldraad
	afsluiting betonplaten
	haag

Halfopen woningen:

- kroonlijst: max. op 6,5m t.o.v. het vloerpeil
- nokhoogte: max. 11 m t.o.v. het vloerpeil
- dak: zadeldak met maximale helling van 45 graden of plat dak
- voorzien van een garage of carport in zijtuinstrook
- achteraan minimum 10 m tuindiepte

VOORSTEL

Adriaenssens
landmeters
www.adriaenssenslandmeters.be

Ward Adriaenssens
LAN 20 1845
Adriaenssens landmeters BV
Berendrechtsvoetpad 22
2040 Zandvliet
+32 495 23 33 39
ward.adriaenssens@gmail.com

landmeter-expert, beëdigd voor de
rechtbank van Eerste Aanleg te Antwerpen

618.N.378

Plan : **A**

29 april 2026

Schaal : 1/200