



Belgische Industriële Controle v.z.w

Erkend Controleorganisme
Externe dienst voor de technische controles op de arbeidsplaats



B I C
Nr 12091

Brussel : 126, bus 12 - Oorlogskruisenlaan - 1120 Brussel	Tel : 02 245 46 95 Fax : 02 215 12 78
Hainaut : 18B Rue des Pierres - 7020 Maisières	Tel : 065 34 76 50 Fax : 065 36 15 88
Luik : 61/63 - Rue Grand-Vinâve - 4101 Jemeppe	Tel : 04/234.17.00 Fax : 04/234.17.80
B.T.W. BE 0406.671.312 Bank : 340-0298168-28 cibic@skynet.be VERTROUWELIJK	

CONTROLEVERSLAG VAN EEN ELEKTRISCHE LS EN ZLS INSTALLATIE

Verslag nr : 06/2013 04 16102	Verantwoordelijke voor de uitvoering van het werk (Naam - Voornaam) : ETA
Datum van onderzoek : 16042013	
Eigenaar Naam - Voornaam : ME H Elegans	BTW nr. / I.K. nr. : 453 531 330
Adres : Bronckmansweg 17 2627 Schelle	Adres installatie : P. Colopplein stabroek Rijkant Jan Dierckx 114002

1) REFERENTIES : AREI - interne procedure : PRO-INS-E-10

2) SOORT CONTROLE :

- ☒ Controle vóór het onder spanning zetten van een huishoudelijke LS en ZLS-installatie.
☐ Controlebezoek van een huishoudelijke LS en ZLS installatie voor verzwaren van het vermogen op het openbaar distributienet.

3) INSTALLATIE :

☒ Wooneenheid ☐ Gemeenschappelijke delen ☐ Anderen :, volgens het : ☒ Art.86 ☐ Art.87 van het AREI.

Verdeler :, Aansluiting volgens kablering van het bord : Spanning : 230V.

Voeding van het hoofdbord : 4 X 10 mm². Beveiliging aansluiting : 40 A. (☐ In max. te voorzien)

Voedingskolom : 2 X 10 mm². Algemeen lastschakelaar : 40 A.

Aantal borden : 1 Aantal eindkringen : 1 R_E = 2 Ω R_{ISEN} = MΩ.

Soort aarding : ☒ Ius ☐ piketten -

Differentieel	I _n en I _{cc} en I _A en Beschermde I _n in I _{cc} in I _A in Beschermde I _n in I _{cc} in I _A in Beschermde	I _n en I _{cc} en I _A en Beschermde I _n in I _{cc} in I _A in Beschermde
	A kA A kringen A A kA A kringen A A kA A kringen A A kA A kringen			
	93 93 40 93 93 40 93 93 40 93 93 40			

4) BESCHRIJVING VAN DE INSTALLATIE :

Kringen	Beveiligingen	Doorsnede	Kringen	Beveiligingen	Doorsnede

5) GEBREKEN :

geen inbreuken en opmerkingen

6) NOTA'S :

- De algemene differentieel : ☐ was reeds verzegeld ☐ mocht niet verzegeld worden ☒ werd verzegeld ☐ is onverzegelbaar ☐ geen differentieel - De schema's : ☒ werden ondertekend ☐ werden niet ondertekend ☐ niet aanwezig

7) BESLUIT :

☒ - **De installatie is conform.** Het volgende bezoek is te voorzien vóór : 1604238

☐ - **De installatie is niet conform.** De nodige gevolgen om de vastgestelde inbreuken te doen verdwijnen (i/o) moeten zonder uitstel uitgevoerd worden, en moeten en de nodige maatregelen genomen worden, indien de installatie de dienst blijft verzekeren, dat er geen enkel gevaar bestaat voor personen en eigendommen.


☐ - Binnen de termijn van één jaar vanaf heden, en indien deze tweede controle geweigerd wordt of in het geval van blijvende inbreuken, zal een kopie van dit verslag conform Art. 276.02 van het AREI aan de Administratie van Energie voor het toezicht op huishoudelijke elektrische installaties verstuurd worden. .

☐ - **De resultaten van de controle laten niet toe de installatie conform te verklaren.** Een bijkomend onderzoek moet door hetzelfde organisme worden uitgevoerd vóór de (her) indienstelling van de installatie.

Inspecteur (Naam en Handtekening)
In opdracht van BIC - vzw

Datum afgifte

De aanvrager (Naam en handtekening))

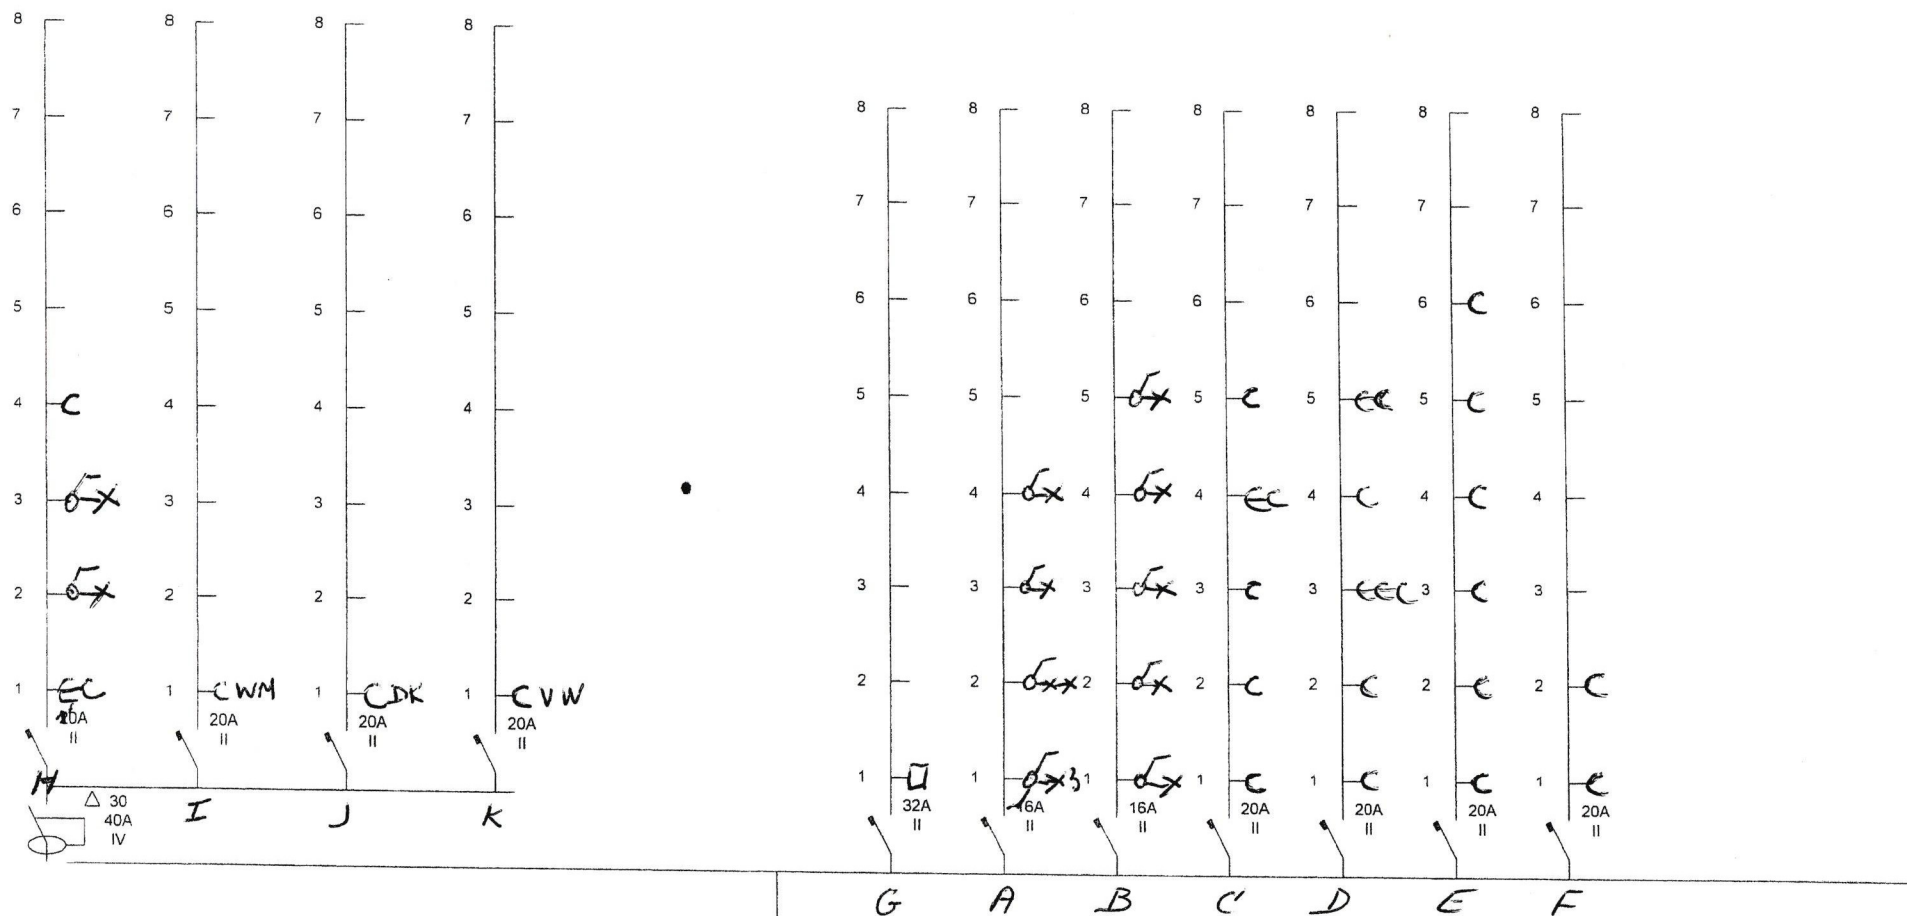

△ 300
40A
II

CLIENT
ADRES

DE LAET
Wim

1-6 APR 2013



ELECTROTECHNIEK
ANTWERPEN BVBA
VORVELD 4 B1
OFFRE ATELIER 1000 - 1000 - 1000
2110 WILNEGEM
TEL: 033665811 FAX: 033665313

-  Dubbelpolige schakelaar
-  Dubbele richting schakelaar
-  Enkel stopcontact
-  Thermostaat
-  Videofoon
-  Lichtpunt
-  Spot
-  Wandlichtpunt
-  Tv distributie
-  Telefoonaansluiting
-  Elektrisch bord
-  Wasmachine
-  Droogkast
-  CV-ketel
-  Mechanische verluchting
-  enkel trekkraad
-  branddetector

BINNENDEUREN ZIJN STANDAARDEUREN

VALS PLAFOND

GEEN VALS PLAFOND IN DE BERGING

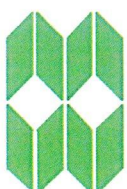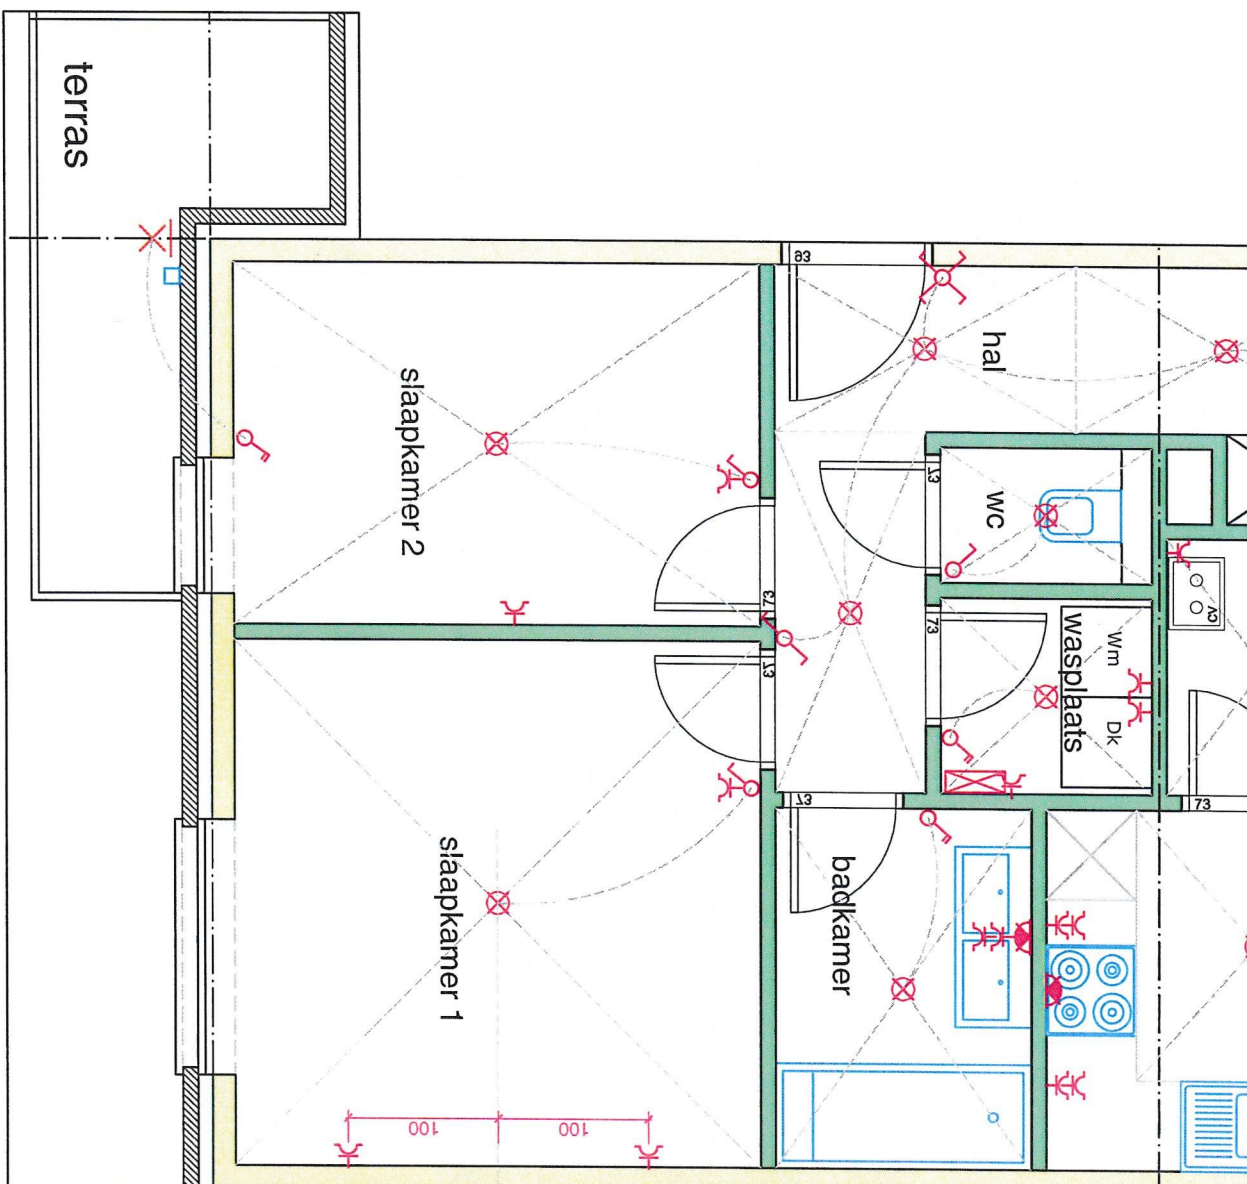

M&M Ilegems

Brandekensweg, 17
2627 Schelle
Telefoon 03/727.28.29
Telefax. 03/727.28.27

RESI

KLANT:
Ryckart -

Bespreking

A	12/08/2012	10/08/2012	.
B	20/08/2012	Mail klant 13/08/2012	.


As Build
M&M Ilegems N.V.

■ ■ ■ ■ ■ Radiator

Elektriciteit

Alle stopcontacten op hoogte 0,30m tov. pas 0,00
Alle schakelaars op hoogte 1,10m tov. pas 0,00

Enkelpolige schakelaar

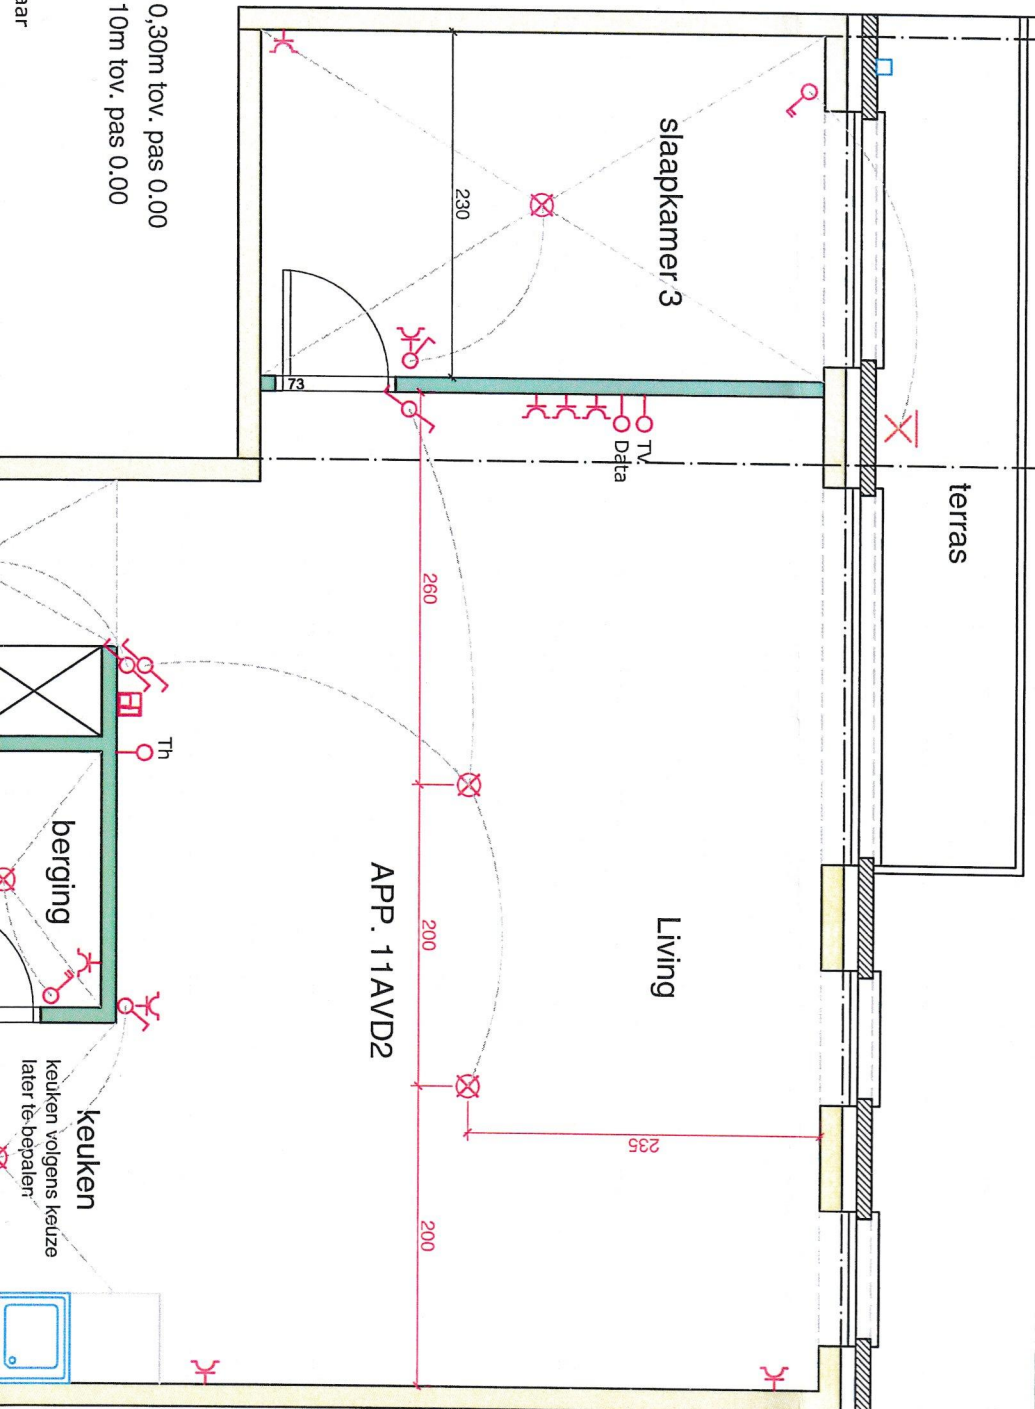

DENTIE PICOLO

Schaal: 1/50

Datum: 05/07/2012

Van Dijck

Situatie
Wijziging 2

Appartement
App. 11AVD2

Blad
185_11AVD2_B