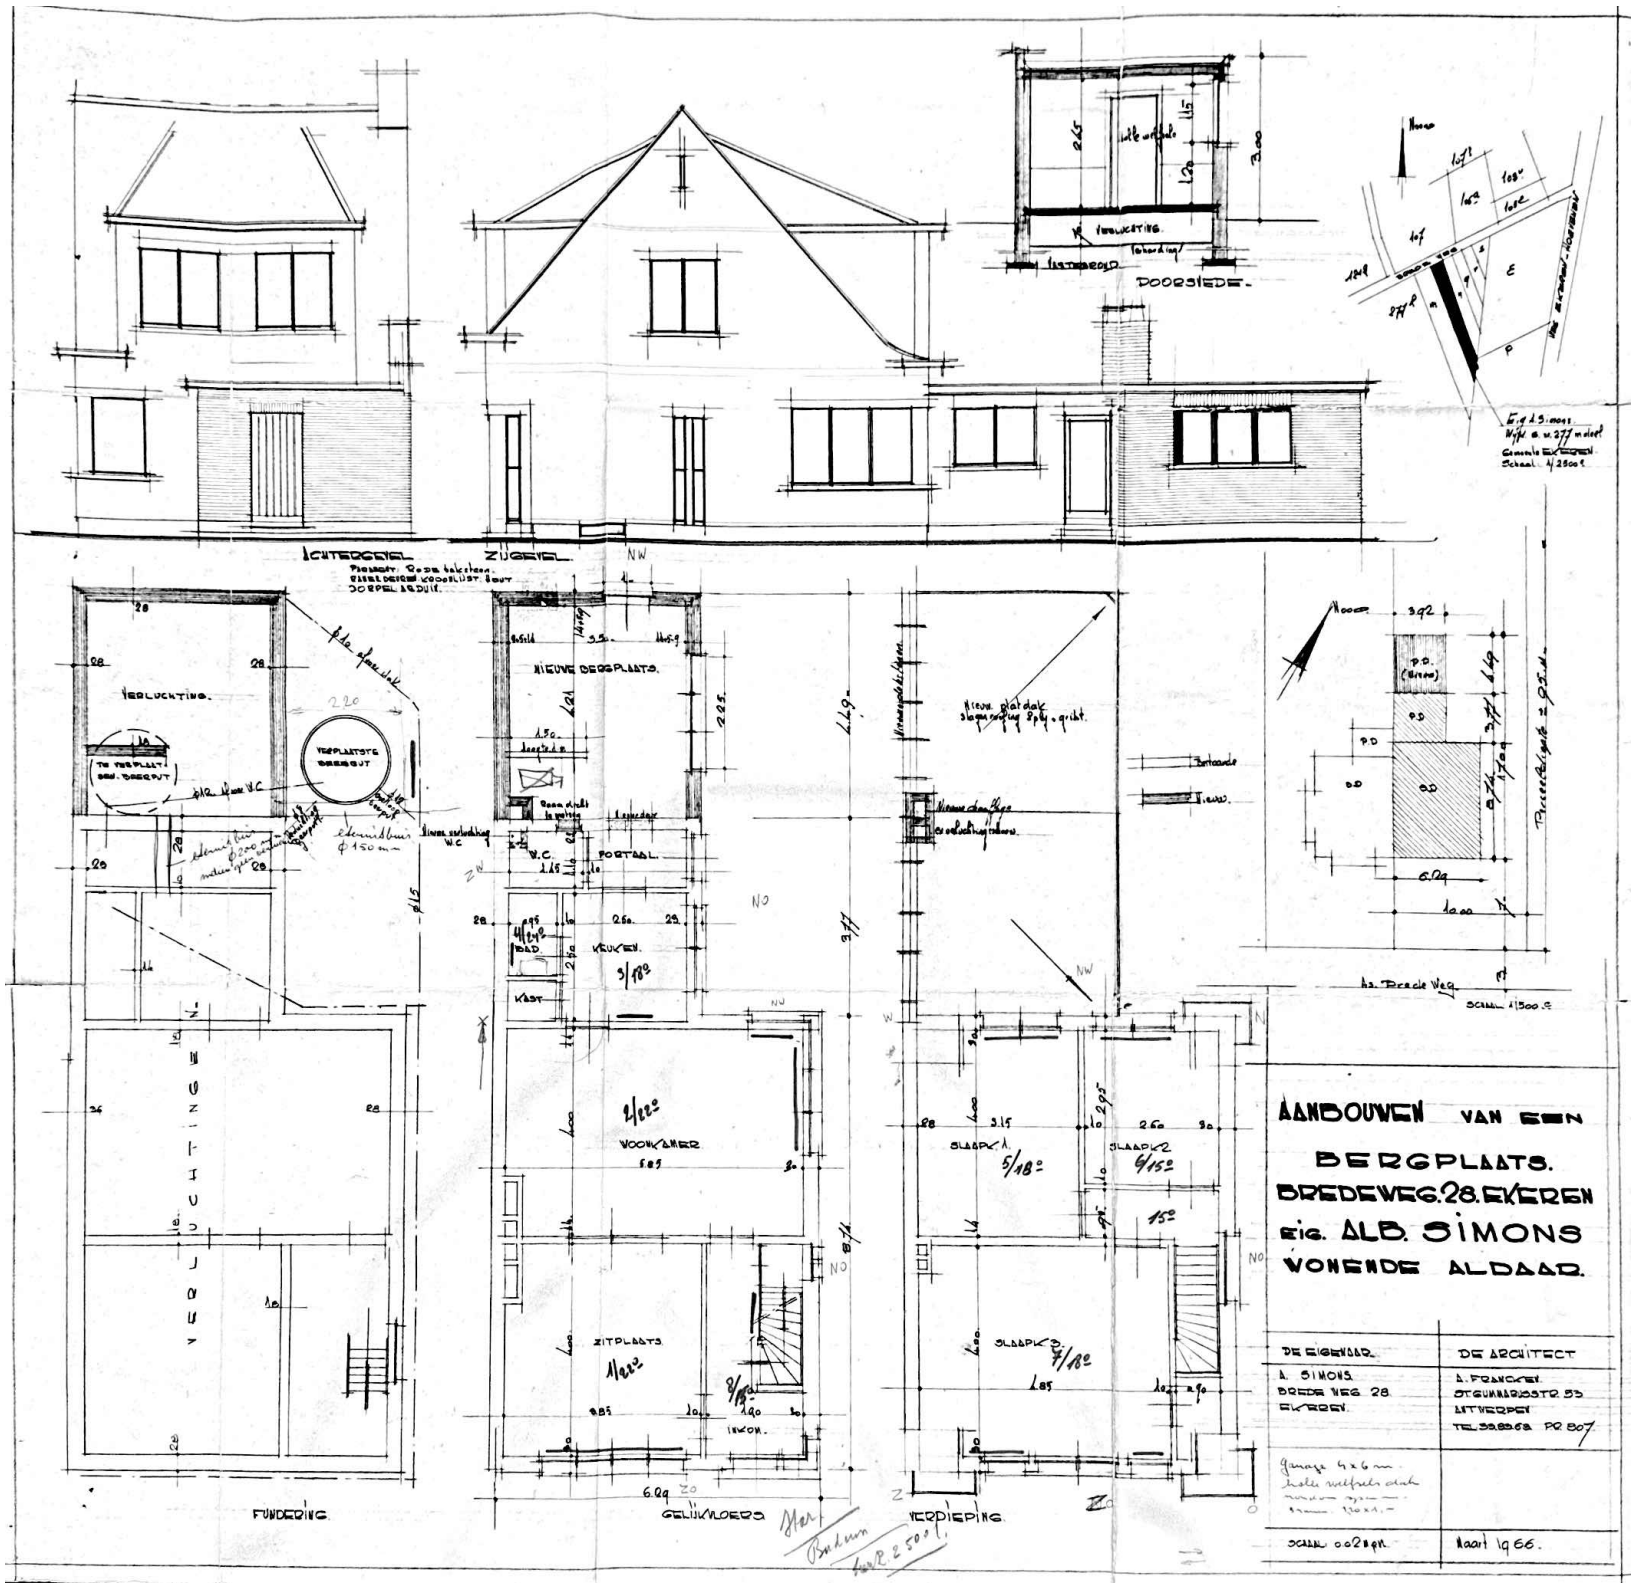
AANBOUWEN VAN EEN
BERGPLAATS.
BREDEWEG 28. EKEREN
EIG. ALB. SIMONS
WONENDE ALDAAR.
DE EIGENAAR.
A. SIMONS.
BREDE WEG 28.
EKEREN.
DE ARCHITECT
A. FRANCKEN.
STEUNMARIASTR. 53
ANTWERPEN
TEL. 328868 PO. 807
SCHAAL 0.02 p.m.
MAART 1966.
ICHTERGEVEL
ZIJGEVEL
DOORSNEDE.
FUNDERING.
GELIJKVLOERS
VERDIEPING.
NIEUWE BERGPLAATS.
VERPLAATSTE BREEKPUT
VERLICHTING.
VOORKAMER
ZITPLAATS
SLAAPK. 1.
SLAAPK. 2
SLAAPK. 3
KEUKEN.
PORTAAL.
W.C.
Nieuw plat dak
Bredeweg
SCHAAL 1:1500 e.