



ACA Vzw

Erkend controle-organisme
Elektrische installatiesMeensesteenweg 338, 8800 Roeselare
TEL: 051/200 002 FAX: 051/201 002
www.acavzw.be / info@acavzw.be
Ondernemingsnummer: BE 0811 407 869

512101144

Ref: 2019034231

**VERSLAG VAN EEN GELIJKVORMIGHEIDSONDERZOEK VOOR INGEBUIKNAME EN/OF CONTROLEBEZOEK
VAN EEN ELEKTRISCHE INSTALLATIE OP LAAGSPANNING EN ZEER LAGE SPANNING****Algemene gegevens**

Plaats van het onderzoek:	Monnikenhofstraat 43, 2040 BERENDRECHT				
Eligendom van:	Blue Hair Fashion				
Opdrachtgever:	T'Electricity Nuyts Thiery, Monnikenhofstraat 65, 2040 BERENDRECHT				
Type lokalen:	Handelszaak	DNB:	Fluvius	Tarief:	Dubbeluurtarief
EAN-code installatie:	541 44	Nr. teller:	/	Index:	/ kWh
Installateur:	T'electricity				
BTW-nr.:	BE0562968204	Of ID-kaartnr:	/	Uitgereikt te:	/ op /
Agent-bezoeker:	Kim De Wachter				Datum onderzoek: 08/04/2019

Aard van het onderzoek

Overeenkomstig de voorschriften van het Algemeen Reglement op de Elektrische Installaties (A.R.E.I.) - Interne procedure QPRO/ELE/001		
Type keuring:	Art. 270 Gelijkvormigheid / Ingebruikname	Bescherming tegen elektrische schokken bij onrechtstreekse aanraking:
Bijkomende info:	Differentieel verzegeld	Art. 87 Werkruimten van ondernemingen zonder BA4/BA5-personeel
Herkeuring op:	/	(net TT - voeding van de elektrische installatie via elektrische teller)

Algemene gegevens elektrische installatie

Nominale spanning:	1 x 230V	Max nominale stroom:	40 A	Nominale stroom hoofdbeveiliging:	40,00
Voedingsleiding hoofdbord:	2 x 10 mm ²	Type:	XVB		
Aardelektrode:	Aardlus			Sectie:	35 mm ²
				Aardgeleider:	16 mm ²
Hoofddifferentieel - In:	40 A	Gevoeligheid DI:	300 mA	Aantal polen:	2
Extra hoofddifferentieel(s):	/				
Bijkomende differentieel - In:	40 A	Gevoeligheid DI:	30 mA	Aantal polen:	2
Extra bijkomende differentieel(s):	/				
Aantal eindstroombanen:	14	Aantal borden:	1		

Metingen & controles

Aardspreidingsweerstand:	26,4 Ohm	Bescherming onrechtstreekse aanraking:	In orde	Hoofddifferentieel verzegeld:	In orde
Algemeen isolatieniveau:	12,8 MOhm	Werkking differentieel - Testknop:	In orde	Staat vast elektrisch materiaal:	In orde
Aardingscontinuïteit:	In orde	Werkking differentieel - Foutlus:	In orde	Schema's vs. uitvoering:	In orde
Bescherming rechtstreekse aanraking:	In orde				

Besluit: DE INSTALLATIE VOLDOET AAN HET AREI		De installatie dient opnieuw gecontroleerd te worden vóór: 5 jaar na datum onderzoek ☒ Door hetzelfde organisme (*)	
AANTAL BIJLAGEN	Situatieschema's: Ja Eendraadsschema's: Ja Plan uitwendige invloeden: Nee Anders: /	DE AGENT BEZOEKER: 	Visum van de verdeler:

Visum controle organismeACA vzw - Erkend Controle Organisme
Meensesteenweg 338 - 8800 Roeselare
BTW BE 0811.407.869
Tel. 051/20 00 02 - Fax 051/20 10 02
info@acavzw.be - www.acavzw.be

Dit verslag dient bewaard te worden in het dossier van de elektrische installatie (en moet indien van toepassing voorgelegd worden aan de interne dienst voor Preventie en Bescherming op het werk en aan het Comité voor Preventie en Bescherming op het werk). Bovendien dient dit dossier elke aangebrachte wijziging te vermelden. Iedere belangrijke wijziging of belangrijke uitbreiding van de elektrische installatie moet voor ingebruikname onderworpen worden aan een gelijkvormigheidsonderzoek. De Federale Overheidsdienst die Energie onder zijn bevoegdheid heeft, dient bij ieder ongeval, rechtstreeks of onrechtstreeks te wijzen aan elektriciteit waarbij personen betrokken zijn, ingelicht te worden. (*) De werken, nodig voor de inbreuken te doen verdwijnen, moeten zonder vertraging uitgevoerd worden en alle maatregelen moeten getroffen worden opdat de in overtrekking zijnde installatie, indien ze in dienst blijft, geen gevaar vormt voor personen of goederen. Indien bij het nieuw controlebezoek, na max 1 jaar, de overtrekkingen niet verdwenen zijn, moet het erkend organisme een kopie van het proces-verbaal van het controlebezoek overmaken aan de Algemene Directie Energie die belast is met het hoog toezicht.

Beschrijving van de stroombanen

Zie schema

Kring I & J reserve


VASTSTELLINGEN: Opmerkingen

- A1 : De elektrische schema's moeten verplicht bewaard worden in het dossier van de elektrische installatie. Het is evenzeer sterk aangeraden om één exemplaar te bewaren in de nabijheid van het elektrisch hoofdbord.
- A3 : Alle differentieelstroominrichtingen in de elektrische installatie moeten periodiek (vb. maandelijks) getest worden met behulp van de testknop (cfr. voorschriften van de fabrikant).
- AD : Deze controle omvat enkel de zichtbare delen van de installatie.
- AD1 : Deze controle omvat enkel deze delen van de elektrische installatie zoals aangeduid op de bijhorende (en ondertekende) delen van de schema's.
- AD2 : De uitgevoerde controle is een momentopname. Dit keuringsattest is slechts een weerspiegeling van de elektrische installatie op het ogenblik van de keuring.
- AE : De eenheid is bemeubeld op het ogenblik van de controle.
- U1 : De elektrische schema's waren aanwezig op het ogenblik van de controle en werden ter plaatse nagezien. Deze moeten opnieuw voorgelegd worden tijdens de eerstvolgende (her)keuring.

Extra opmerkingen :

Uitwendige invloeden dienen overhandigd te worden aan ACA vzw en maken integraal deel uit van dossier. Art 19 AREI.

VASTSTELLINGEN: Inbreuken

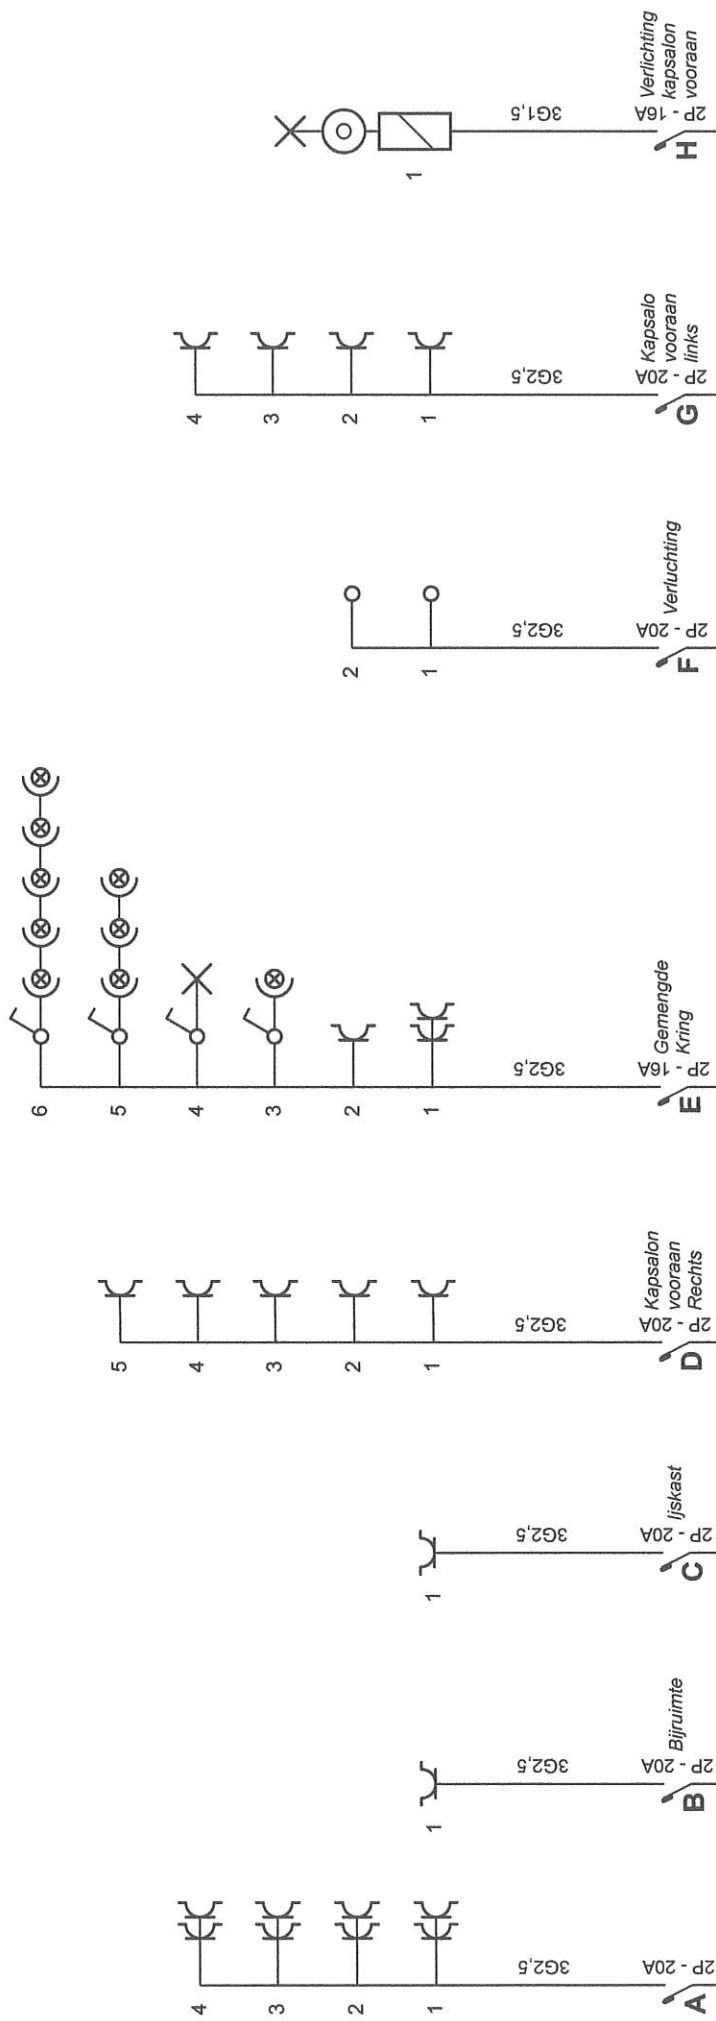

230V
2P
4300mA
PV 2019034231

Erkend Organisme
ACA
Meensesteenweg 338
8800 Roeselare
Tel.: 051 20 00 02
Fax: 051 20 10 02
e-mail: info@acavzw.be

[Signature]
02.04.2019


Plaats van de elektrische installatie
Blue Hair Fashion
Monnikenhofstraat 43
2040 Berendrecht
e-mail: detje.1@live.be
BE0508281582

Installateur
T'Electricity
Monnikenhofstraat 65
2040 Berendrecht
GSM: 0498 06 81 87
e-mail: thierry@telectricity.be
BTW BE 0562.968.204



p. 1/7
Eendraadschema

Datum: 8/04/2019
230V ~ 50Hz

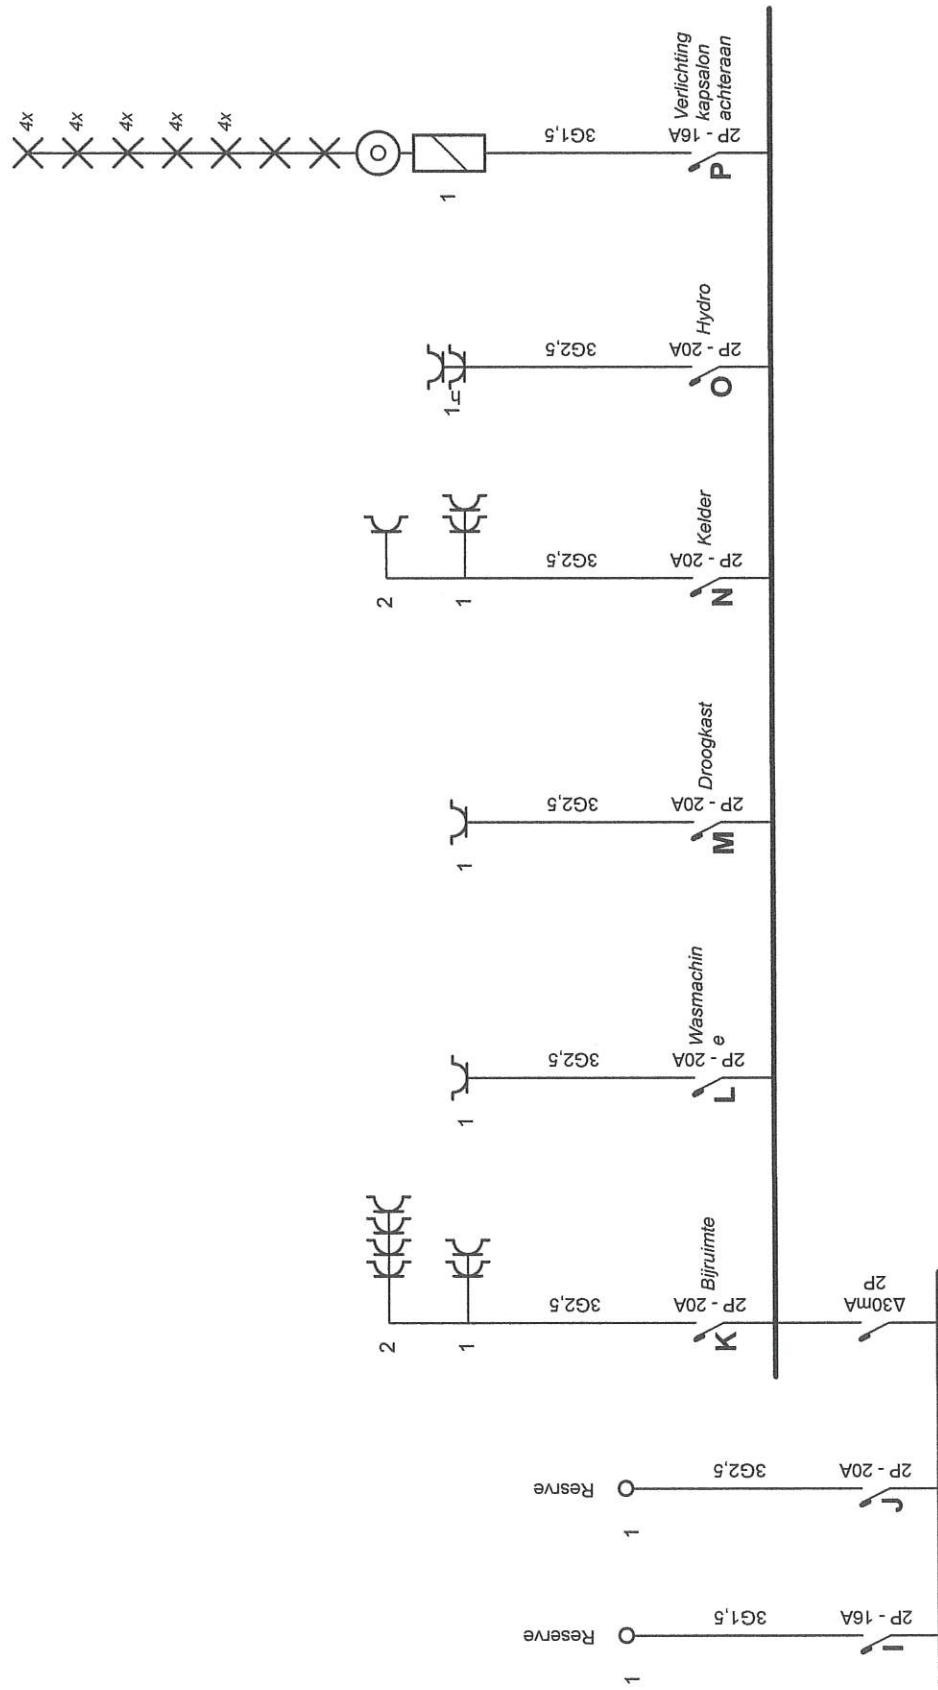

Erkend Organisme

ACA
Meensesteenweg 338
8800 Roeselare
Tel.: 051 20 00 02
Fax: 051 20 10 02
e-mail: info@acayzw.be

Plaats van de elektrische installatie

Blue Hair Fashion
Monnikenhofstraat 43
2040 Berendrecht
e-mail: detje.1@live.be
BE0508281582

Installateur


T'Electricity
Monnikenhofstraat 65
2040 Berendrecht
GSM: 0498 06 81 87
e-mail: thierry@telectricity.be
BTW BE 0562.968.204



p. 2/7
Eendraadschema

Datum: 8/04/2019

230V ~ 50Hz

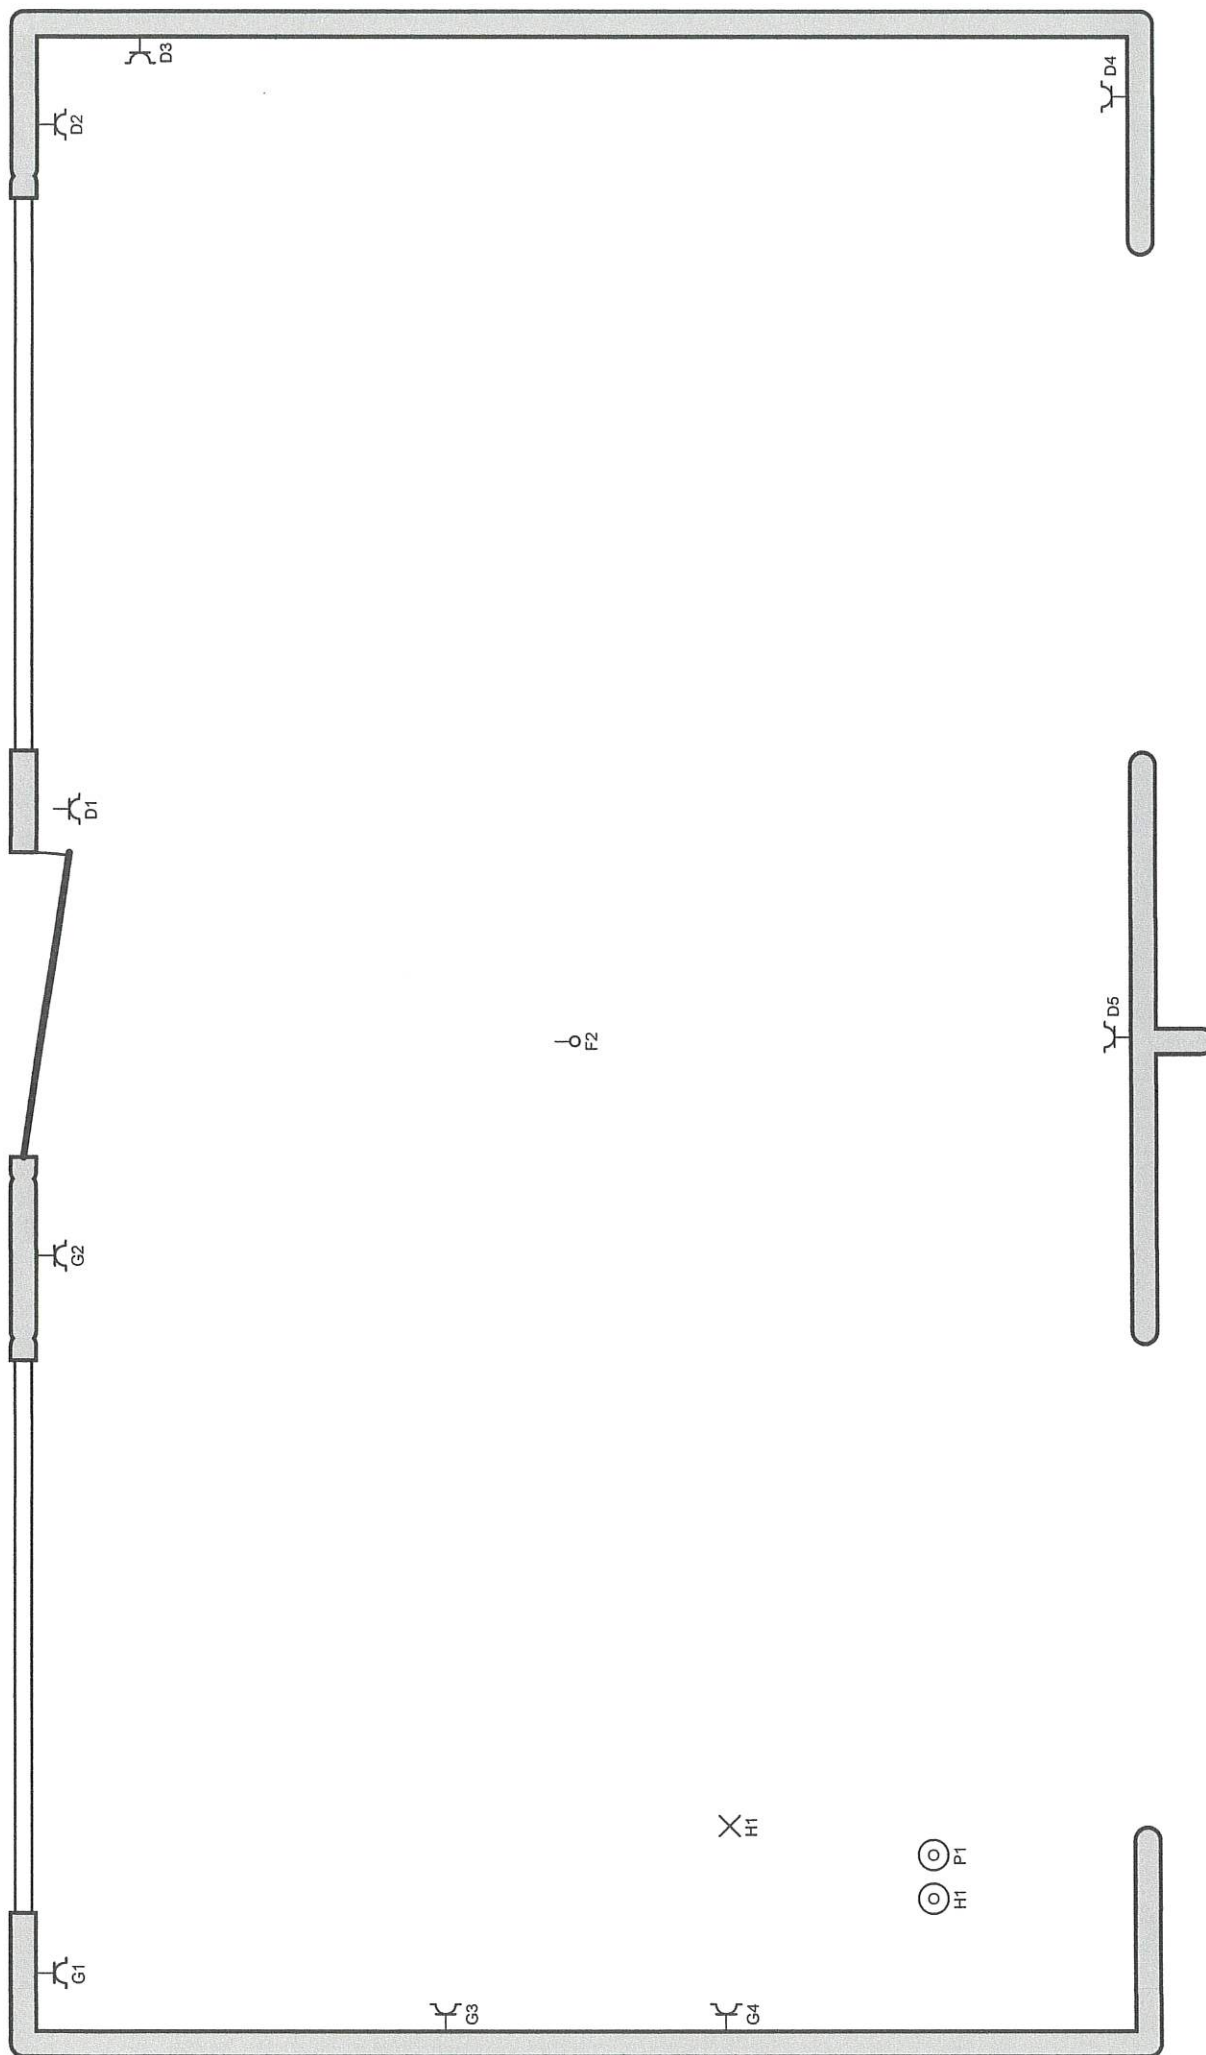

Erkend Organisme

ACA
Meensesteenweg 338
8800 Roeselare
Tel.: 051 20 00 02
Fax: 051 20 10 02
e-mail: info@acavzw.be

Plaats van de elektrische installatie

Blue Hair Fashion
Monnikenhofstraat 43
2040 Berendrecht
e-mail: deije.1@live.be
BE0508281582


Installateur

T'Electricity
Monnikenhofstraat 65
2040 Berendrecht
GSM: 0498 06 81 87
e-mail: thierry@telectricity.be
BTW BE 0562.968.204




p. 3/7
Situatieschema

Datum: 8/04/2019
230V ~ 50Hz

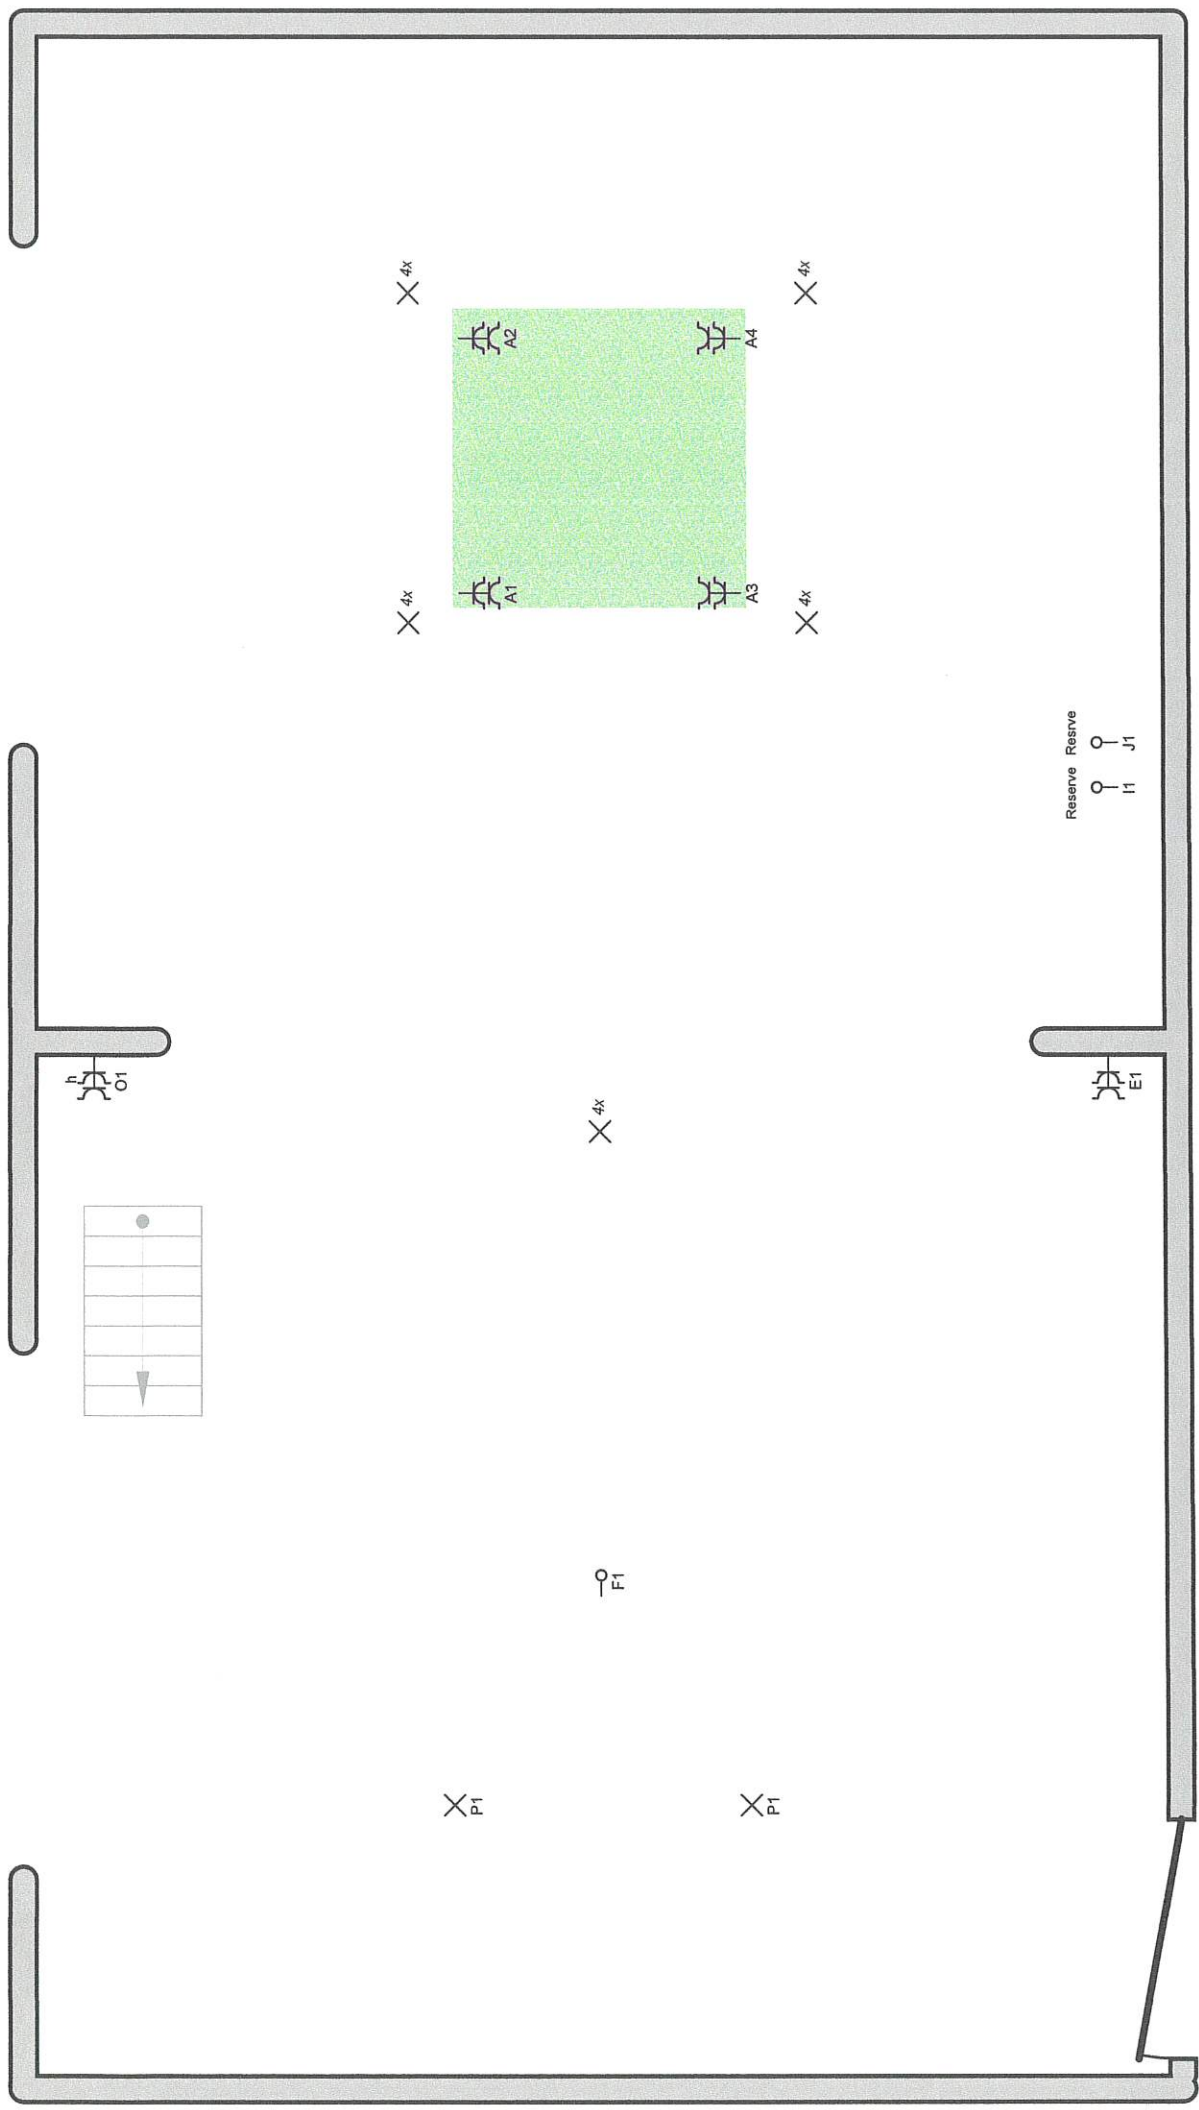

Erkend Organisme ACA Meensesteenweg 338 8800 Roeselare Tel.: 051 20 00/02 Fax: 051 20 10 02 e-mail: info@acavzw.be	Plaats van de elektrische installatie Blue Hair Fashion Monnikenhofstraat 43 2040 Berendrecht e-mail: deije.1@live.be BE0508281582	Installateur T'Electricity Monnikenhofstraat 65 2040 Berendrecht GSM: 0498 06 81 87 e-mail: thierry@telectricity.be BTW BE 0562.968.204	p. 4/7 Situatieschema Datum: 8/04/2019 230V ~ 50Hz
--	---	---	--



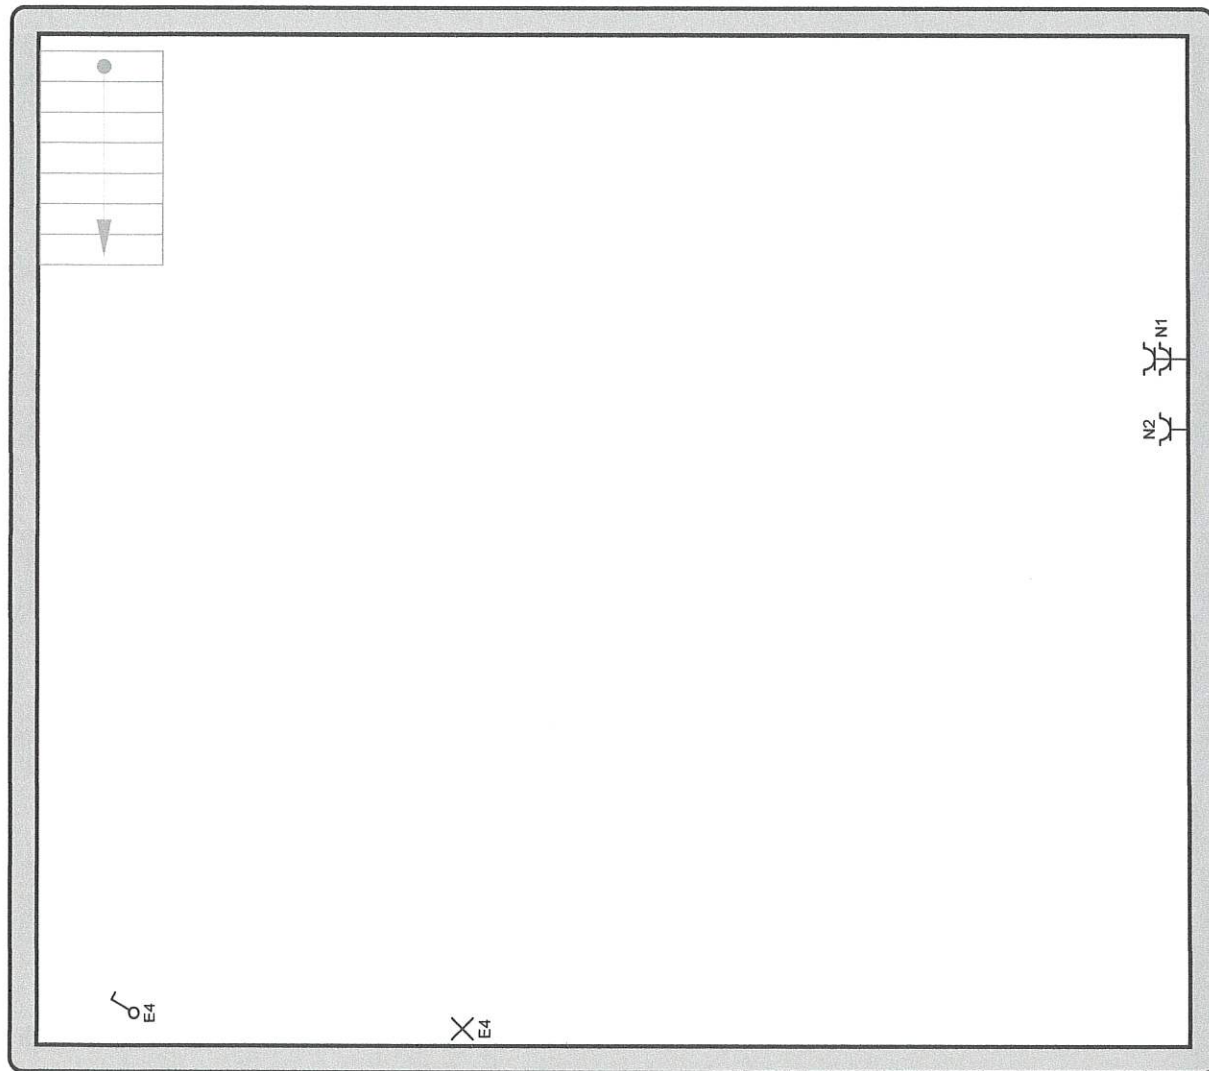

Erkend Organisme

ACA
Meensesteenweg 338
8800 Roeselare
Tel.: 051 20 00 02
Fax: 051 20 10 02
e-mail: info@acazw.be

Plaats van de elektrische installatie

Blue Hair Fashion
Monnikenhofstraat 43
2040 Berendrecht
e-mail: deije.1@live.be
BE0508281582

Installateur

T^{Electricity}
Monnikenhofstraat 65
2040 Berendrecht
GSM: 0498 06 81 87
e-mail: therry@telectricity.be
BTW BE 0562.968.204



p. 5/7
Situatieschema

Datum: 8/04/2019
230V ~ 50Hz

