

☒ AV Antwerpen - Limburg : Tel.: 03 221 86 11
☐ AV Brabant : Tel.: 02 674 57 11
☐ AV Oost & West Vlaanderen : Tel.: 09 244 77 11
☐ AV Wallonie : Tel.: 081 432 611

Code PC Resi. ☐ 1
☐

Personen verantwoordelijk voor de uitvoering van het werk:	VERSLAG nr: 6AE/15/Pa 2207 0593/07
Naam, Voornaam: ELKRO THYS BUBA	Lid nr: Ontvangstbewijs nr:
BTW nr:	Installatie: Naam: VABERT STRAAT 17/1
of identiteitskaartnr:	Adres: 2900 SCHOTEN
Stroomleverancier: NIS MANAGEMENT	Datum onderzoek: 09/09/2006
Meter nr: stand:	Eigenaar of aangestelde: Tel.:
Wijze van meting: ☐ dag - ☒ tweevoudig - ☐ nachttarief -	Naam, Voornaam: ELKRO THYS BUBA
	Adres: KLISSCHUUTEN 80
	Aanvrager: 2900 VORSEMAN

Type van bezoek: ☒ 270 ☐ 271 ☐ 276 AREI Aard installatie: ☒ Nieuwe ☐ Uitbreiding ☐ Wijziging ☐ Bestaande ☐ Tijdelijke
 Onderzoek volgens de voorschriften van: ☒ AREI. art. ☒ 86 ☐ 87 ☐ 88 ☐ 95 ☐ ARAB ☐ T.R. ☐ Stroomleverancier
 Installatie ontworpen voor een spanning van 230 V, AC, Bescherming aansluiting: 63 A Type: A19 DIT 934
 Omschrijving aansluiting: ONDERGROEPT Kabeltype: Doorsnede: x mm²
 Voeding hoofdbord: 4 x 100 mm² Aantal borden: 1 Aantal eindstroombanen: 13
 Type aardelektrode: LUS Spreidingsweerstand: 0,7 Ohms Algemeen isolatieniveau: 20 M Ohms

PROCES-VERBAAL VAN ONDERZOEK VAN EEN ELEKTRISCHE LAAGSPANNINGSINSTALLATIE

BESCHRIJVING VAN DE INSTALLATIE: de opstellingsschema('s) en het (de) eendraadsschema('s) maken integraal deel uit van dit verslag en werden voor gezien getekend.

zie bijlage		

INBREUKEN (voor de betekenis van de nummers zie keerzijde)

NOTA: BAD KATTE - KLUKEN - VERLICHTINGSTOESTELLEN ZIJN NOG TE PIRATSKY
 HOOFD LEUKE POTENTIALIS VERBODING
 GAS - CV - WATER, NOG AANSLUITING

De hoofddifferentieel was ☒ (niet) - gelood.

De elektrische installatie moet opnieuw gekeurd worden vóór 09/09/2009 evenals voor de ingebruikname van aanzienlijke wijzigingen en/of uitbreidingen zoals het bijvoegen van een stroomkring.

Besluit:

DE NIEUWE ELEKTRISCHE INSTALLATIE ☒ IS ☐ NIET - CONFORM AAN DE HIER VOOR VERMELDE VOORSCHRIFTEN
 DE INSTALLATIE WAS ☒ MAG ☐ NIET - ONDER SPANNING

VERSLAG VAN ONDERZOEK VAN DE BESTAANDE INSTALLATIE (ART. 276 VAN HET AREI)


INBREUKEN op het bestaand gedeelte (voor de betekenis van de nummers zie keerzijde)

De installatie moet vóór opnieuw gekeurd worden.


Overeenkomstig artikel 274 van het AREI, moeten zonder vertraging de werken worden uitgevoerd die nodig zijn om de vastgestelde inbreuken te doen verdwijnen, en moeten alle gepaste maatregelen worden getroffen opdat bij het in dienst blijven van de installatie de inbreuken geen gevaar zouden vormen voor de personen of goederen.

Bijlagen: 2
 VISUM VAN DE STROOMVERDELER:

Voor de directeur-generaal
 Naam, Agentnr., Handtekening

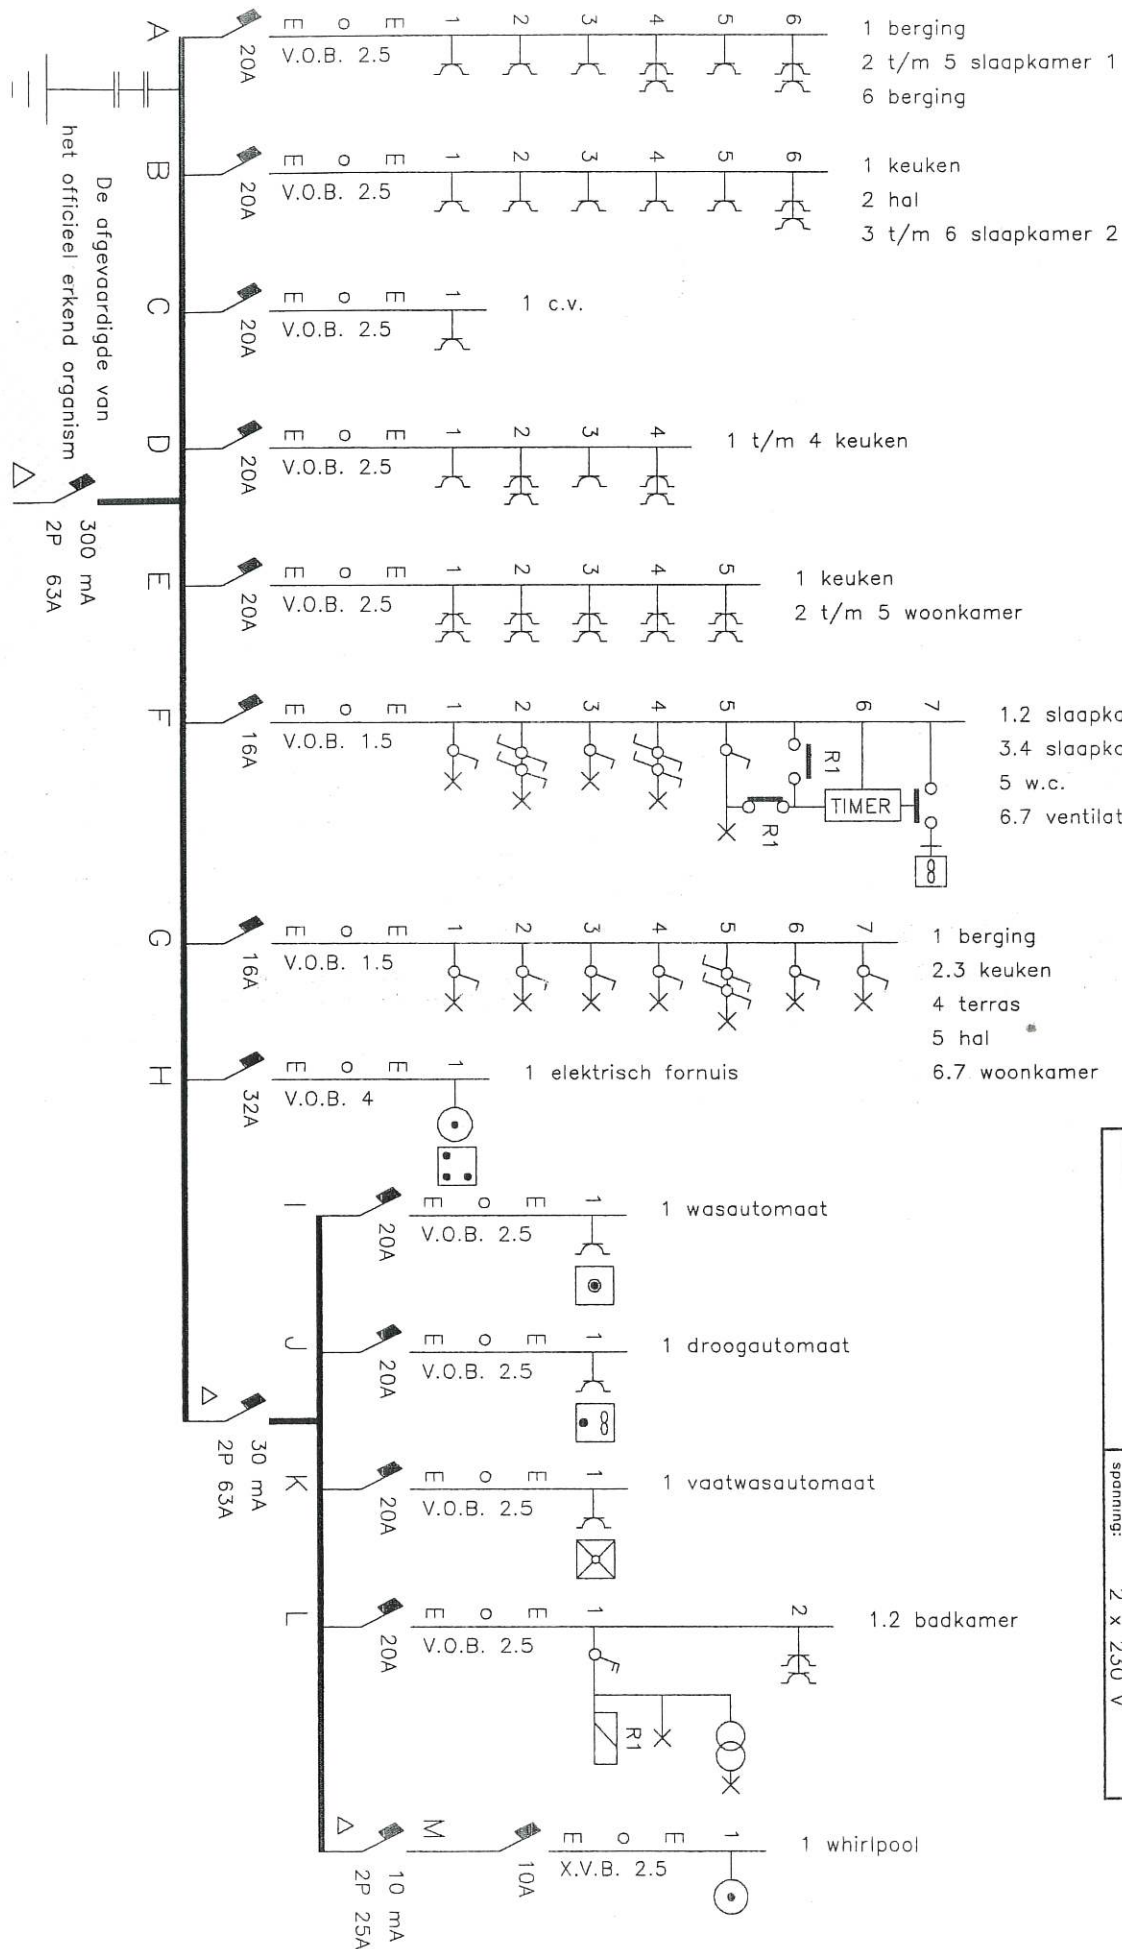

Elektro JEF THYS	Kluisenhoeke 60 2290 Vorselaar tel: 014/515370 fax: 014/517280
werf: Teugels Verbertstraat 17/1 Schoten	ref: TEUG2230 dat: 02/02/05 Elektriciteit Appartement A spanning: 2 x 230 V

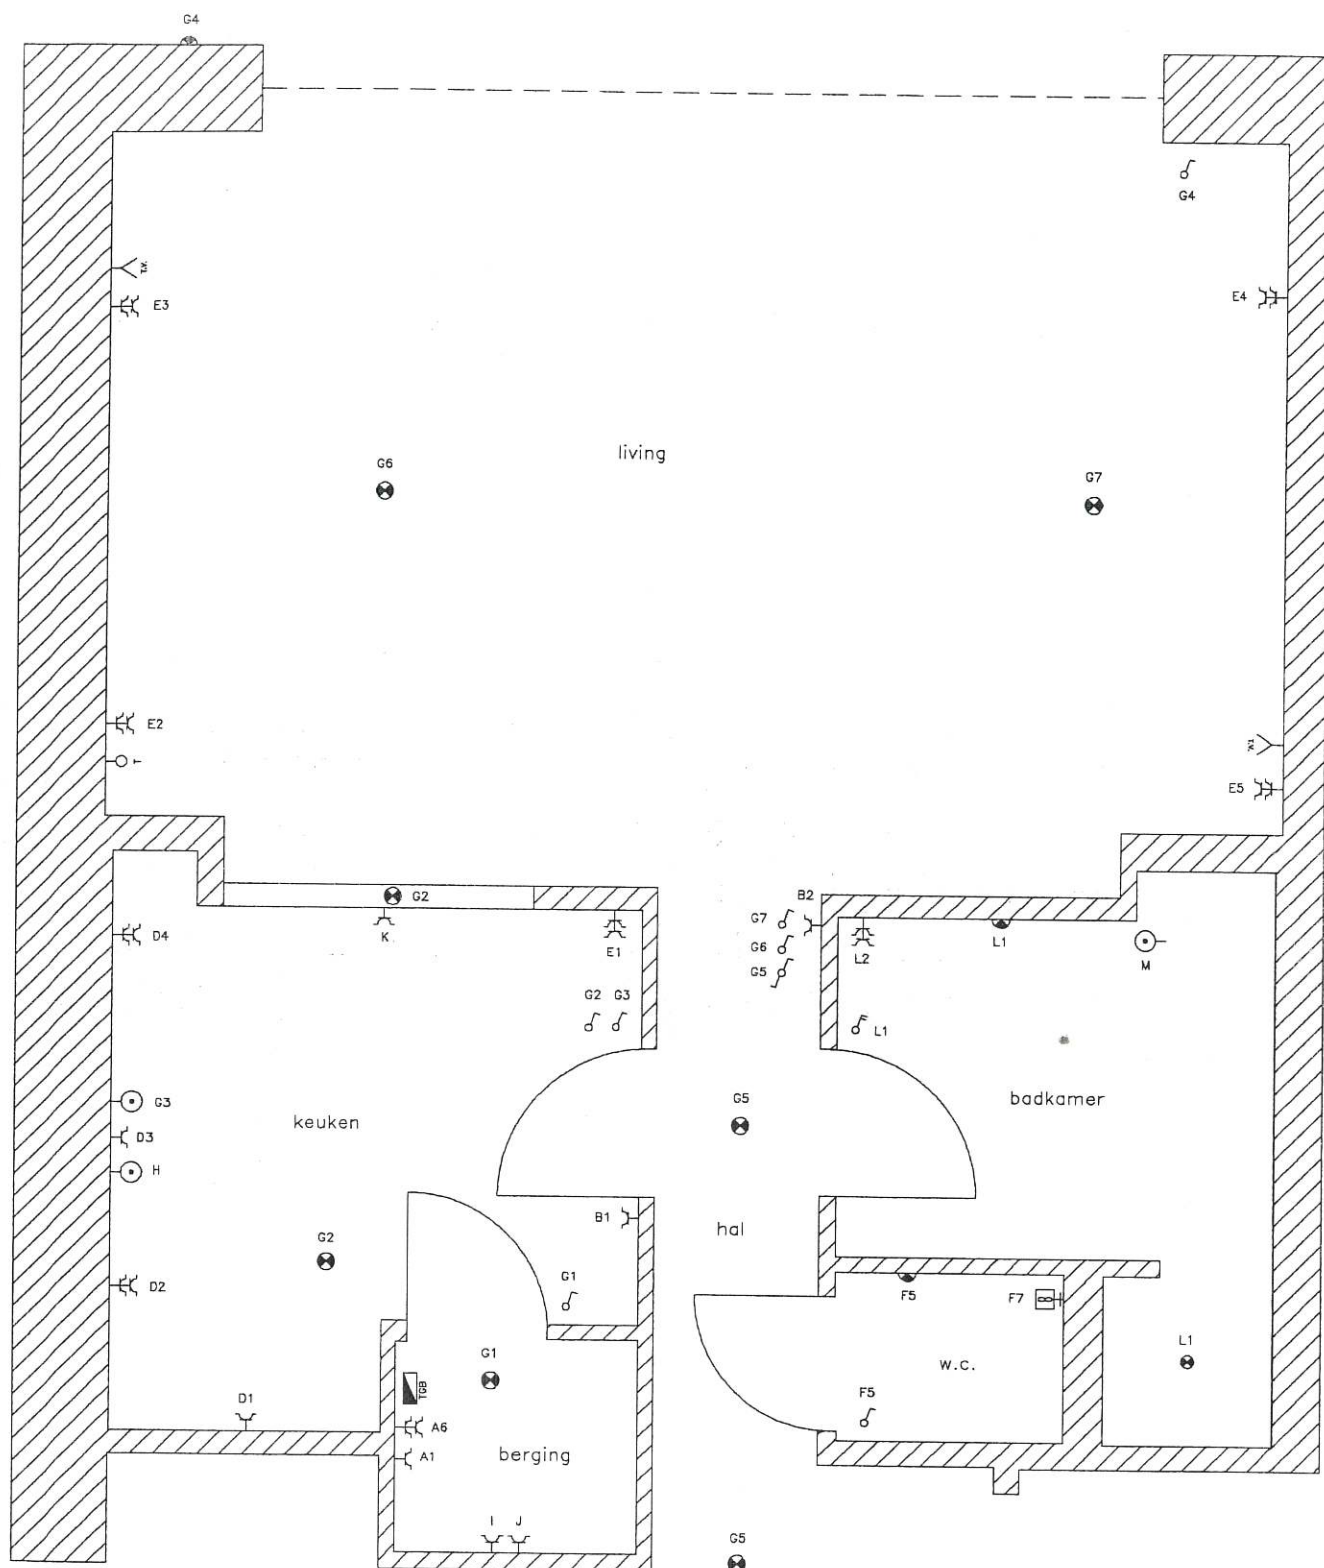


Elektro B.V.B.A. JEF THYS Klissenhoek 60 2290 Vorselaar tel: 014/515370 fax: 014/517280	werf: Teugels	
	Verbertstraat 17/1	
	Schoten	
	ref: TEUG2231	dat: 02/02/05
	Elektriciteit	Appartement A
	spanning:	2 x 230 V



AIB-VINÇOTTE BELGIUM
 VERHAERT KAMIEL
 0478 / 25.25.33

Elektro B.V.B.A. JEF THYS	werf: Teugels Verbertstraat 17/1 Schoten	
	ref: TEUG2232 Elektriciteit	dat: 02/02/05 Appartement A
Klissenhoek 60 2290 Vorselaar tel: 014/515370 fax: 014/517280	spanning: 2 x 230 V	

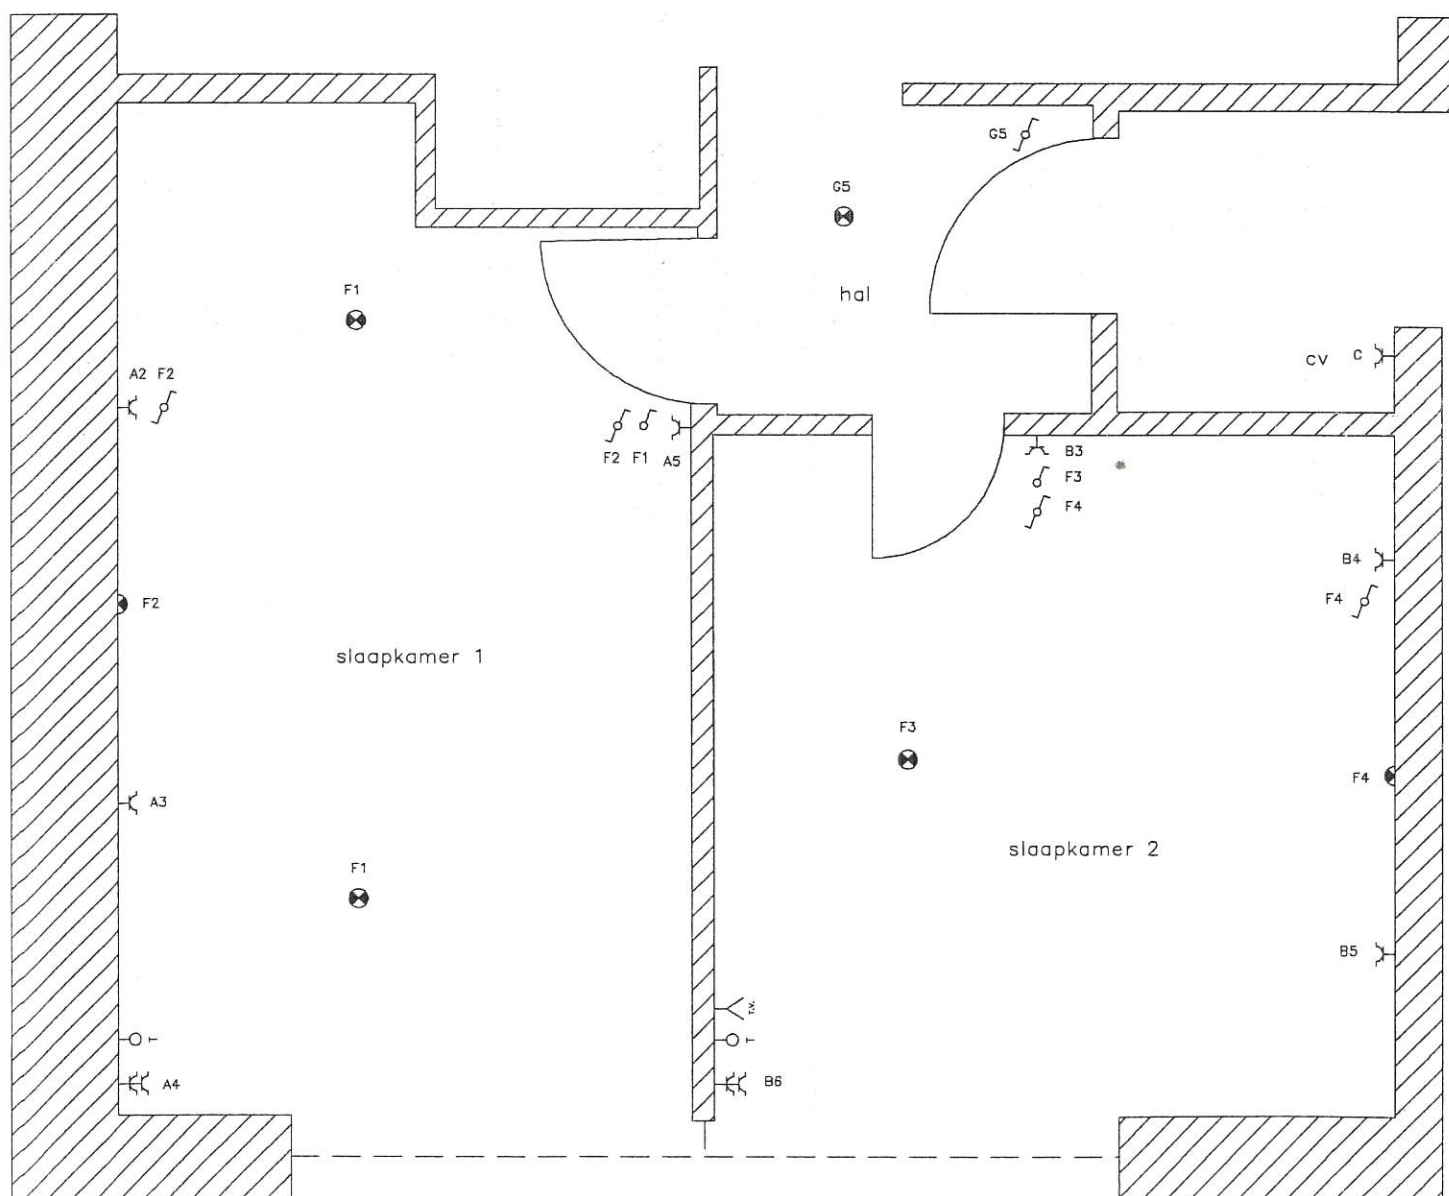

Groot- en kleinhandel in elektro technisch materiaal
 Elektro technische installaties
 Elektrische verwarming

Netmanagement

VERSLAG VAN DE TUSSENKOMST AAN DE GASMEETINSTALLATIE

Infrastructuurgebied: A.P.I.-N LEVERINGSPLAATS SCH-7 EN
005-2209013 Bus: 12 Postcode: Gemeente:
 Straat: Verbat Nr. 17 Meter type:
 Meternummer: 41 2445692 DICHTHEIDSPROEF BINNENINSTALLATIE

De afgevaardigde van de gasverdelers bevestigt te hebben vastgesteld wat volgt:
 BEGIN METERSTAND: METERSTAND na 10 min.: liter
 De afgevaardigde van de gasverdelers Ondergetekende verklaart de dichtheidsproef te hebben bijgewoond en een afschrift te hebben ontvangen.

DATUM: 24-9-2004 UUR: NAAM:
 NAAM: HANDTEKENING:
 HOEDANIGHEID: eigenaar, huurder, andere:

- ☒ **IN DIENST GESTELD**
- ☐ Ze is gasdicht
 - ☐ Er werd een klein verlies op de bestaande binneninstallatie vastgesteld. Door de ingebruikname van de installatie verbindt de abonnee zich ertoe de nodige herstellingen onmiddellijk te laten uitvoeren.
 - ☐ Het toestel werd buiten dienst gesteld (niet conforme installatie)
 - ☒ **NIET IN DIENST GESTELD** - De meterkraan werd in gesloten toestand verzegeld.
 - ☐ Een inbreuk op de norm D51-003 of D51-004 werd vastgesteld
 - ☐ Er is geen attest van conformiteit met de normen aanwezig
 - ☐ Er werd een onaanvaardbaar verlies op de binneninstallatie vastgesteld
 - ☐ De binneninstallatie ontbreekt
 - ☐ U was afw. zig - neem contact op met uw gasverdelers
 - ☐ Er is geen controleverslag van de keuring aanwezig
 - ☒ **BUITEN DIENST GESTELD**
 - ☐ Om administratieve reden
 - ☐ Wegens verhuizing
 - ☐ AAN DE GASMETER BEVESTIGD
 - ☒ AAN DE KLANT OVERHANDIGD
- EEN KOPIE VAN DIT DOCUMENT WERD BELANGRIJKE RAADGEVINGEN OP KEERZIJDE
 Exemplaar bestemd voor de klant