


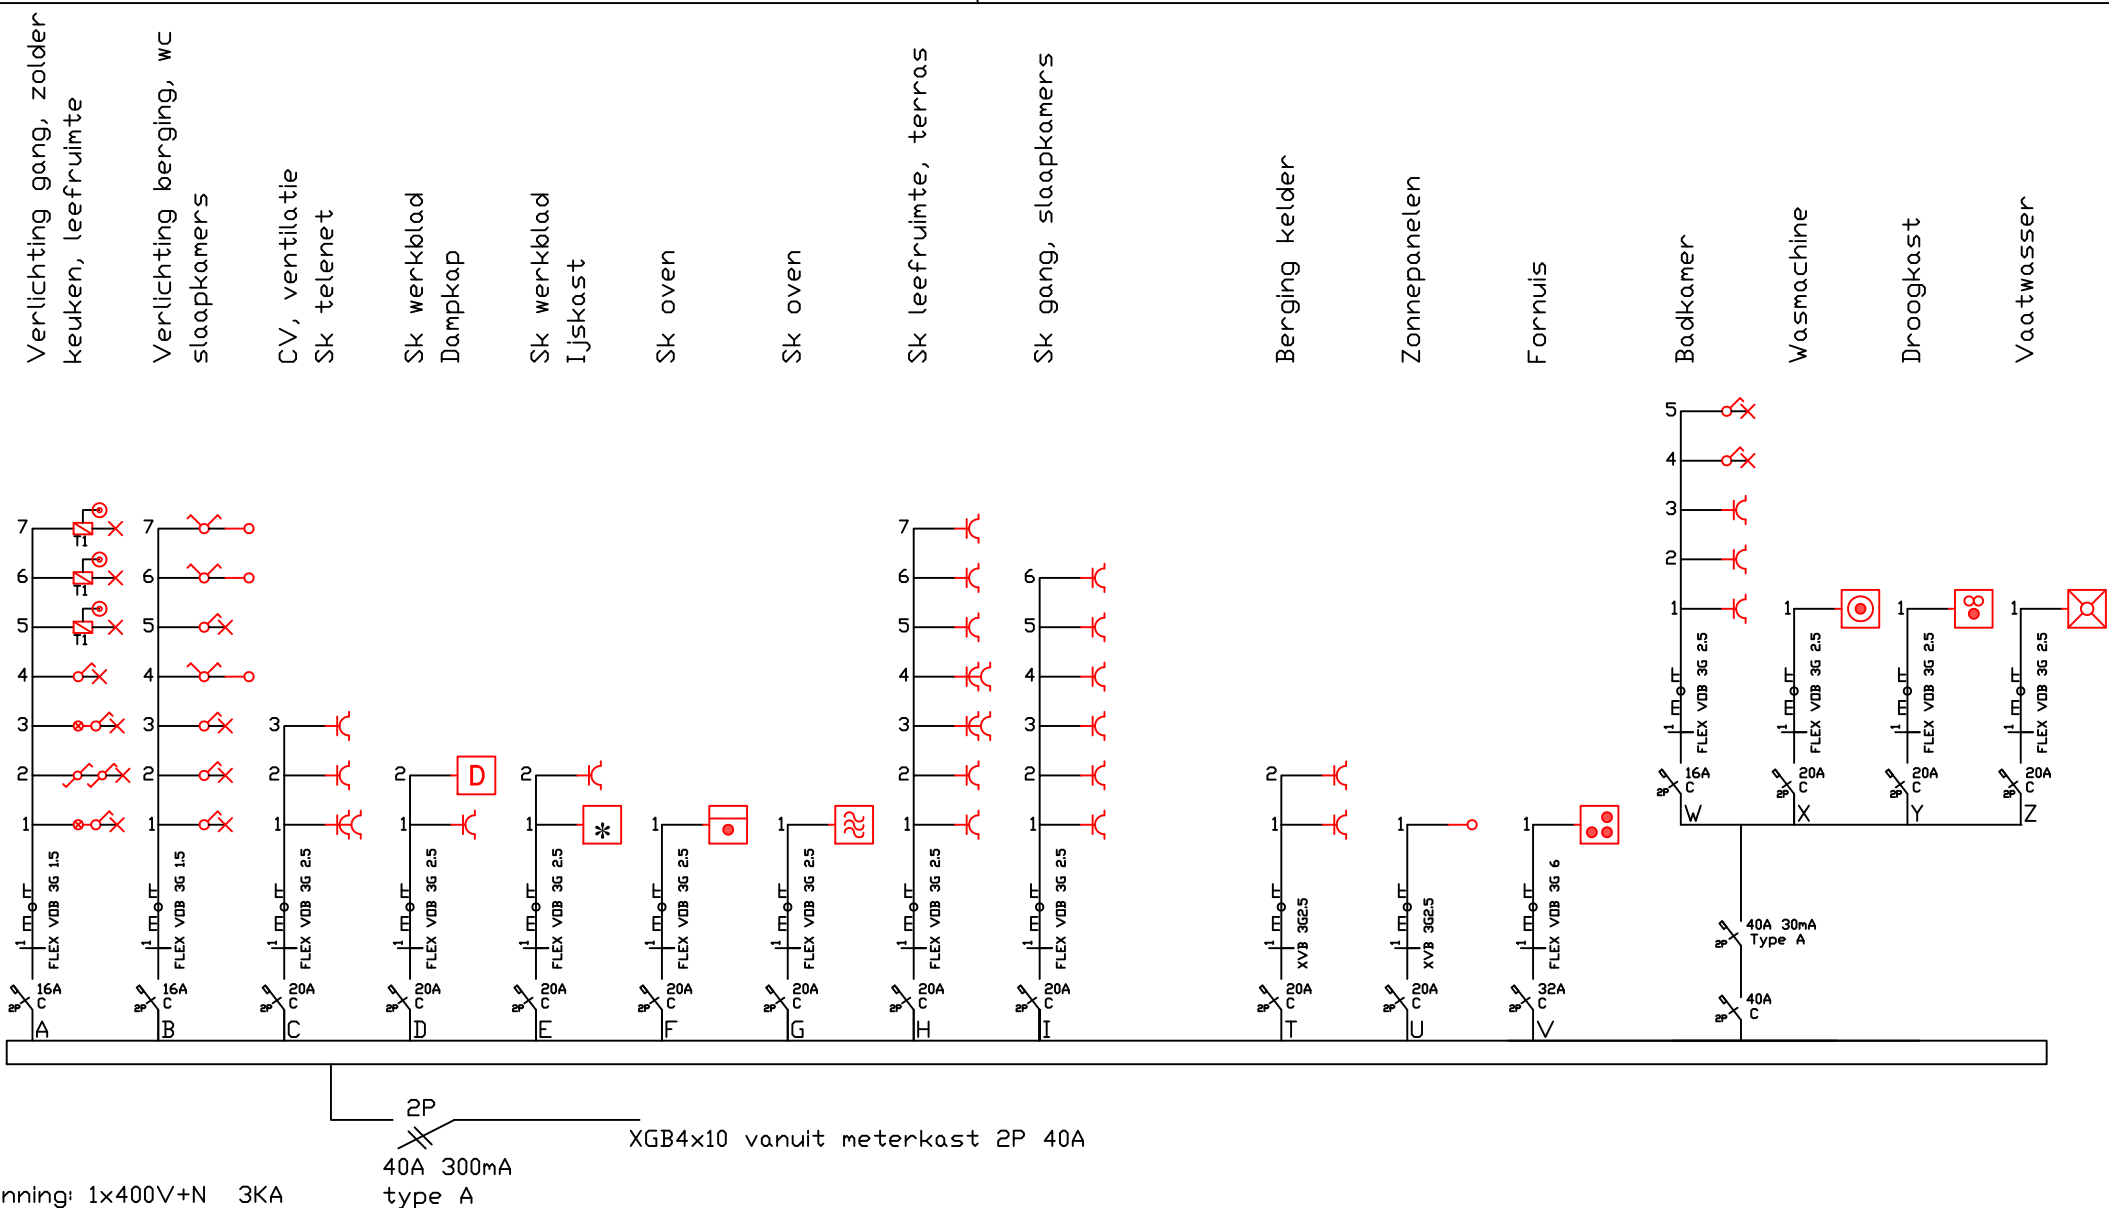

Projekt : App F2.2, Begijnhof 2 bus V202, 2940 Stabroek

Rev.	Datum	Wijzigingen
REV.	DATUM	WIJZIGING
REV.	DATUM	WIJZIGING
REV.	DATUM	WIJZIGING
REV.	DATUM	WIJZIGING
REV.	DATUM	WIJZIGING

CONTROLE




Datum	Nr.
25/09/2024	1/1
Plan nr.	
PLANNUMMER	
Getekend	
Dekkers Kurt	




VB 1

Dekkers Elektriciteitswerken

Beulken 6
2321 Meer

kurt@kdekkers.be
Tel 0479/91.46.27
B.T.W. 0832.234.363

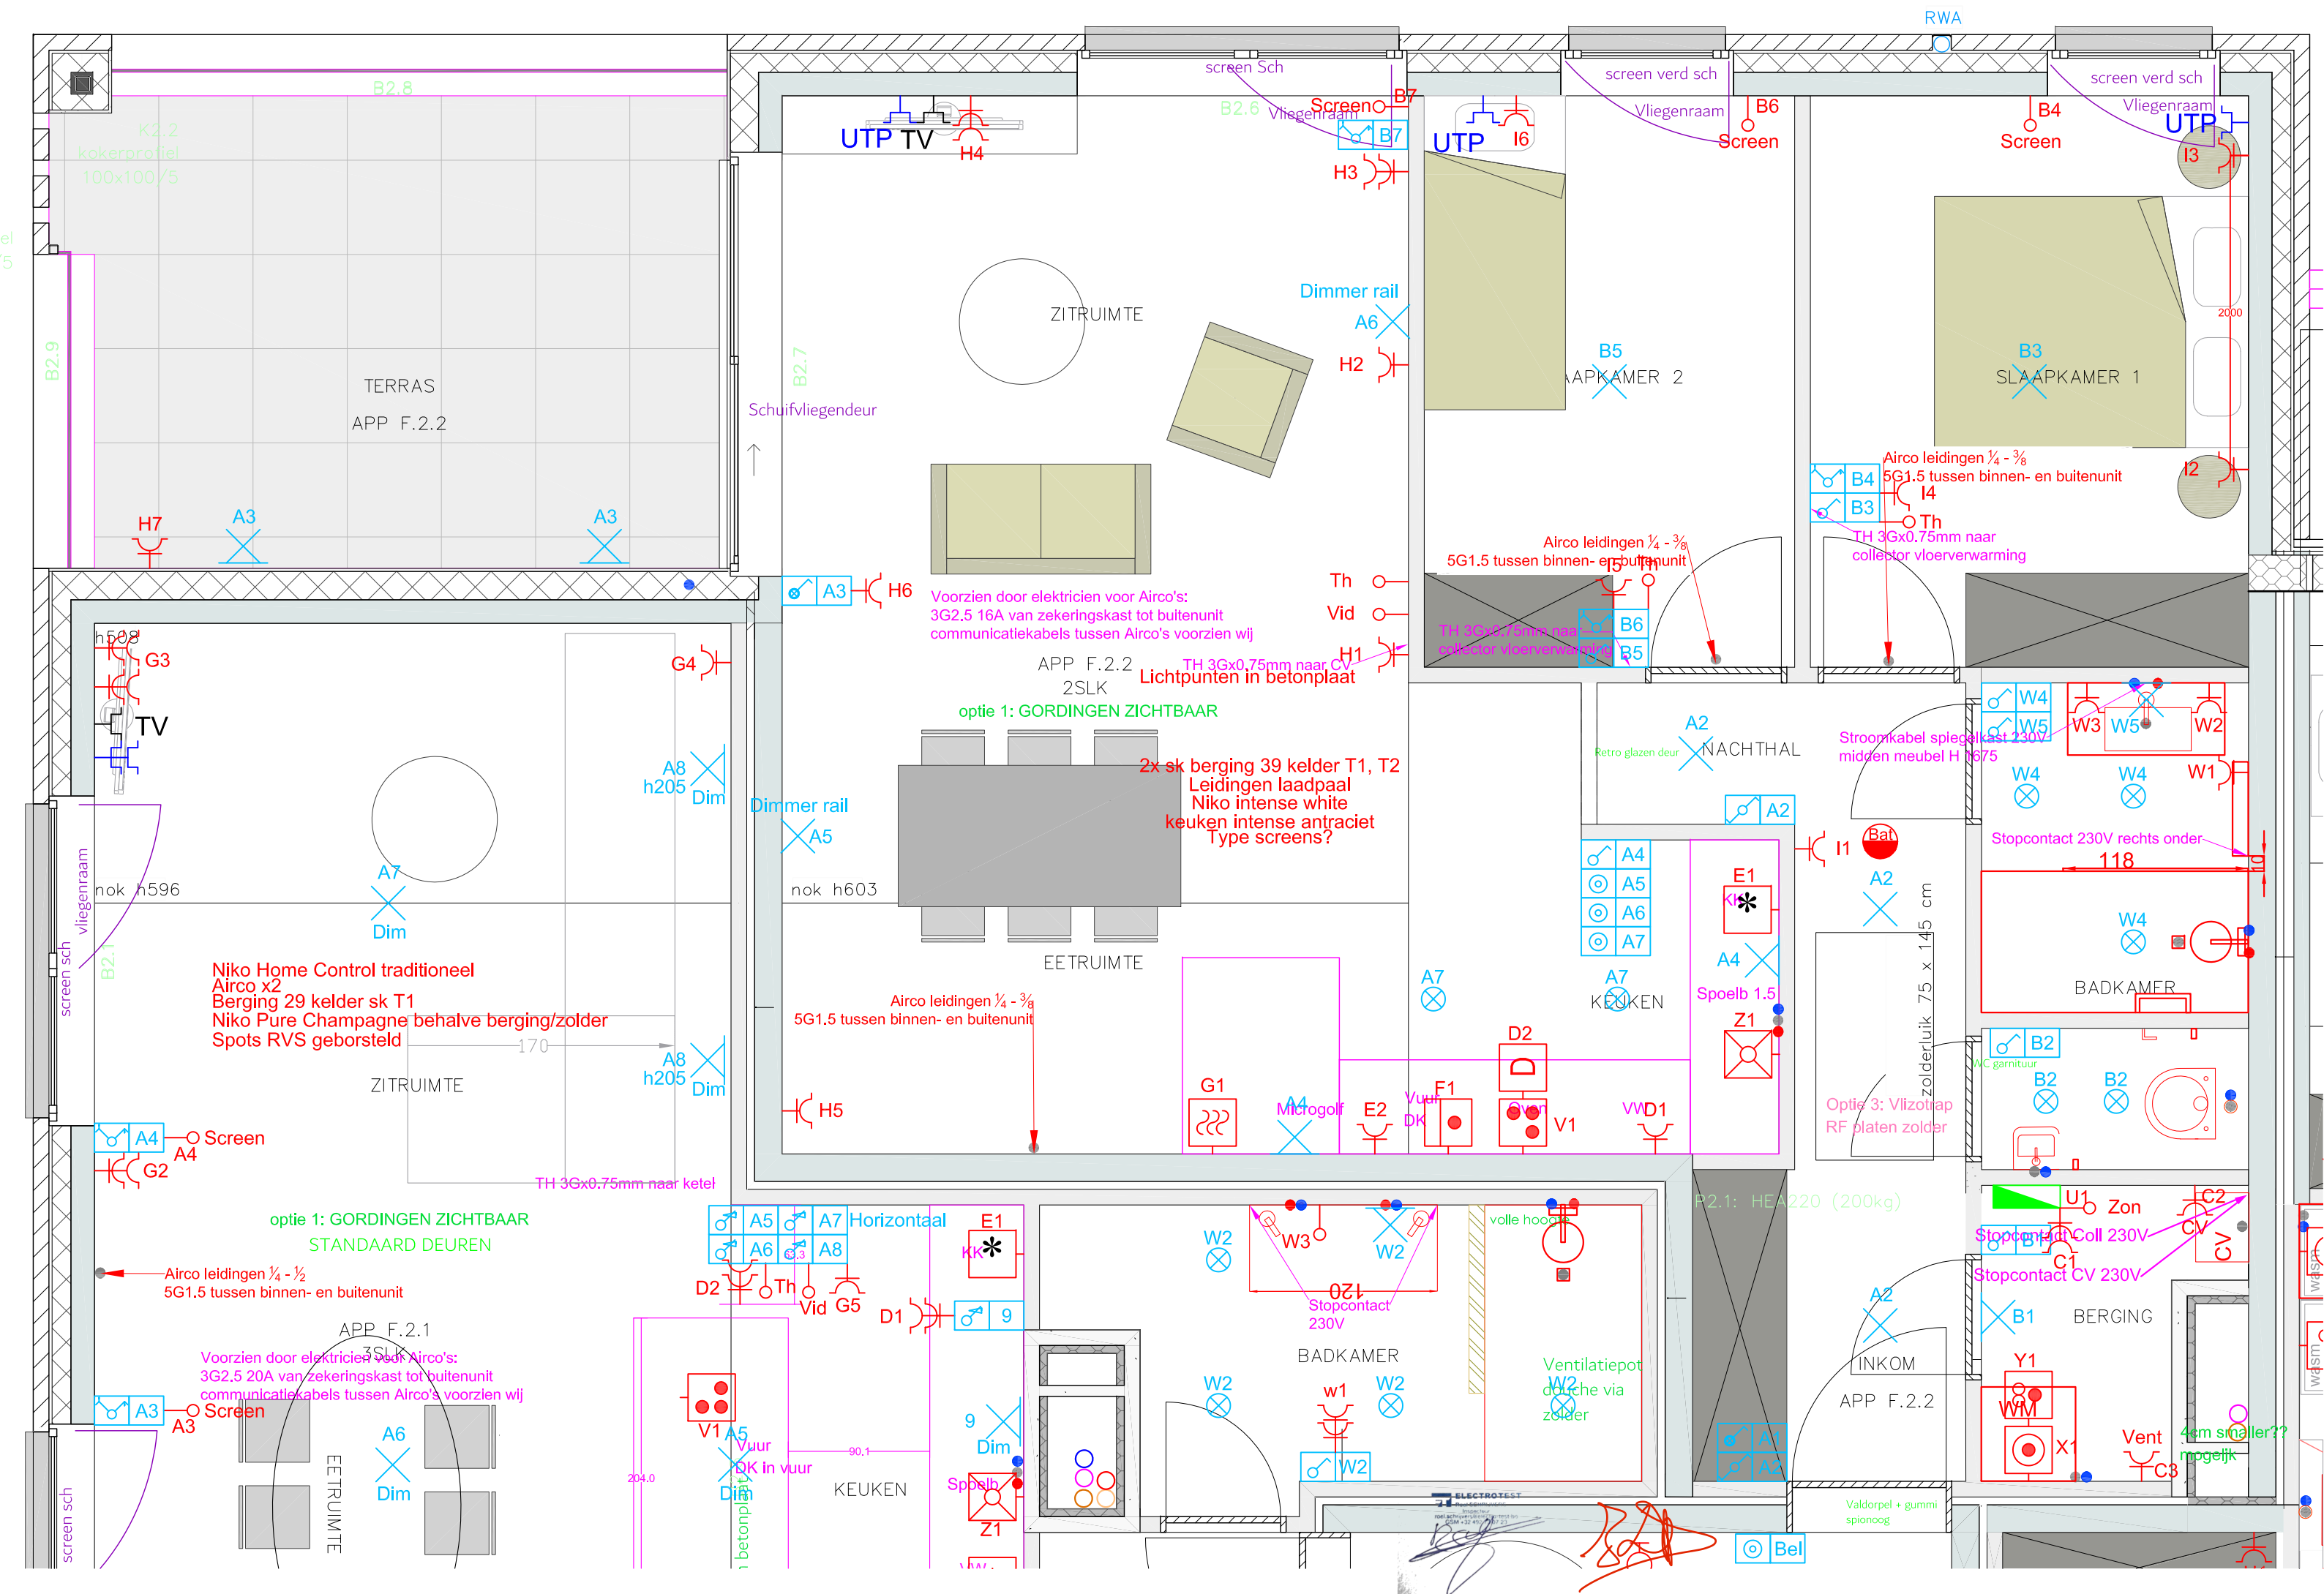

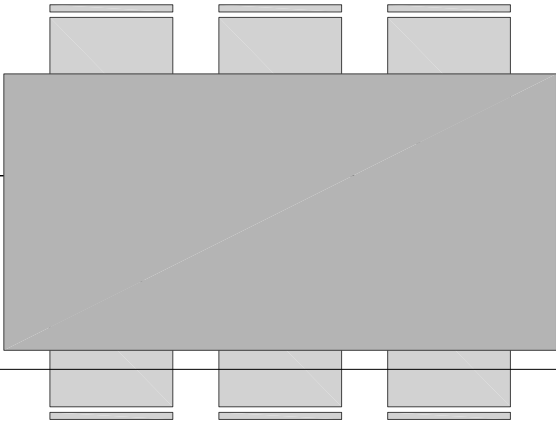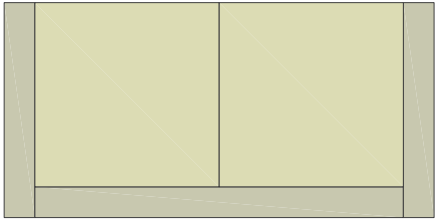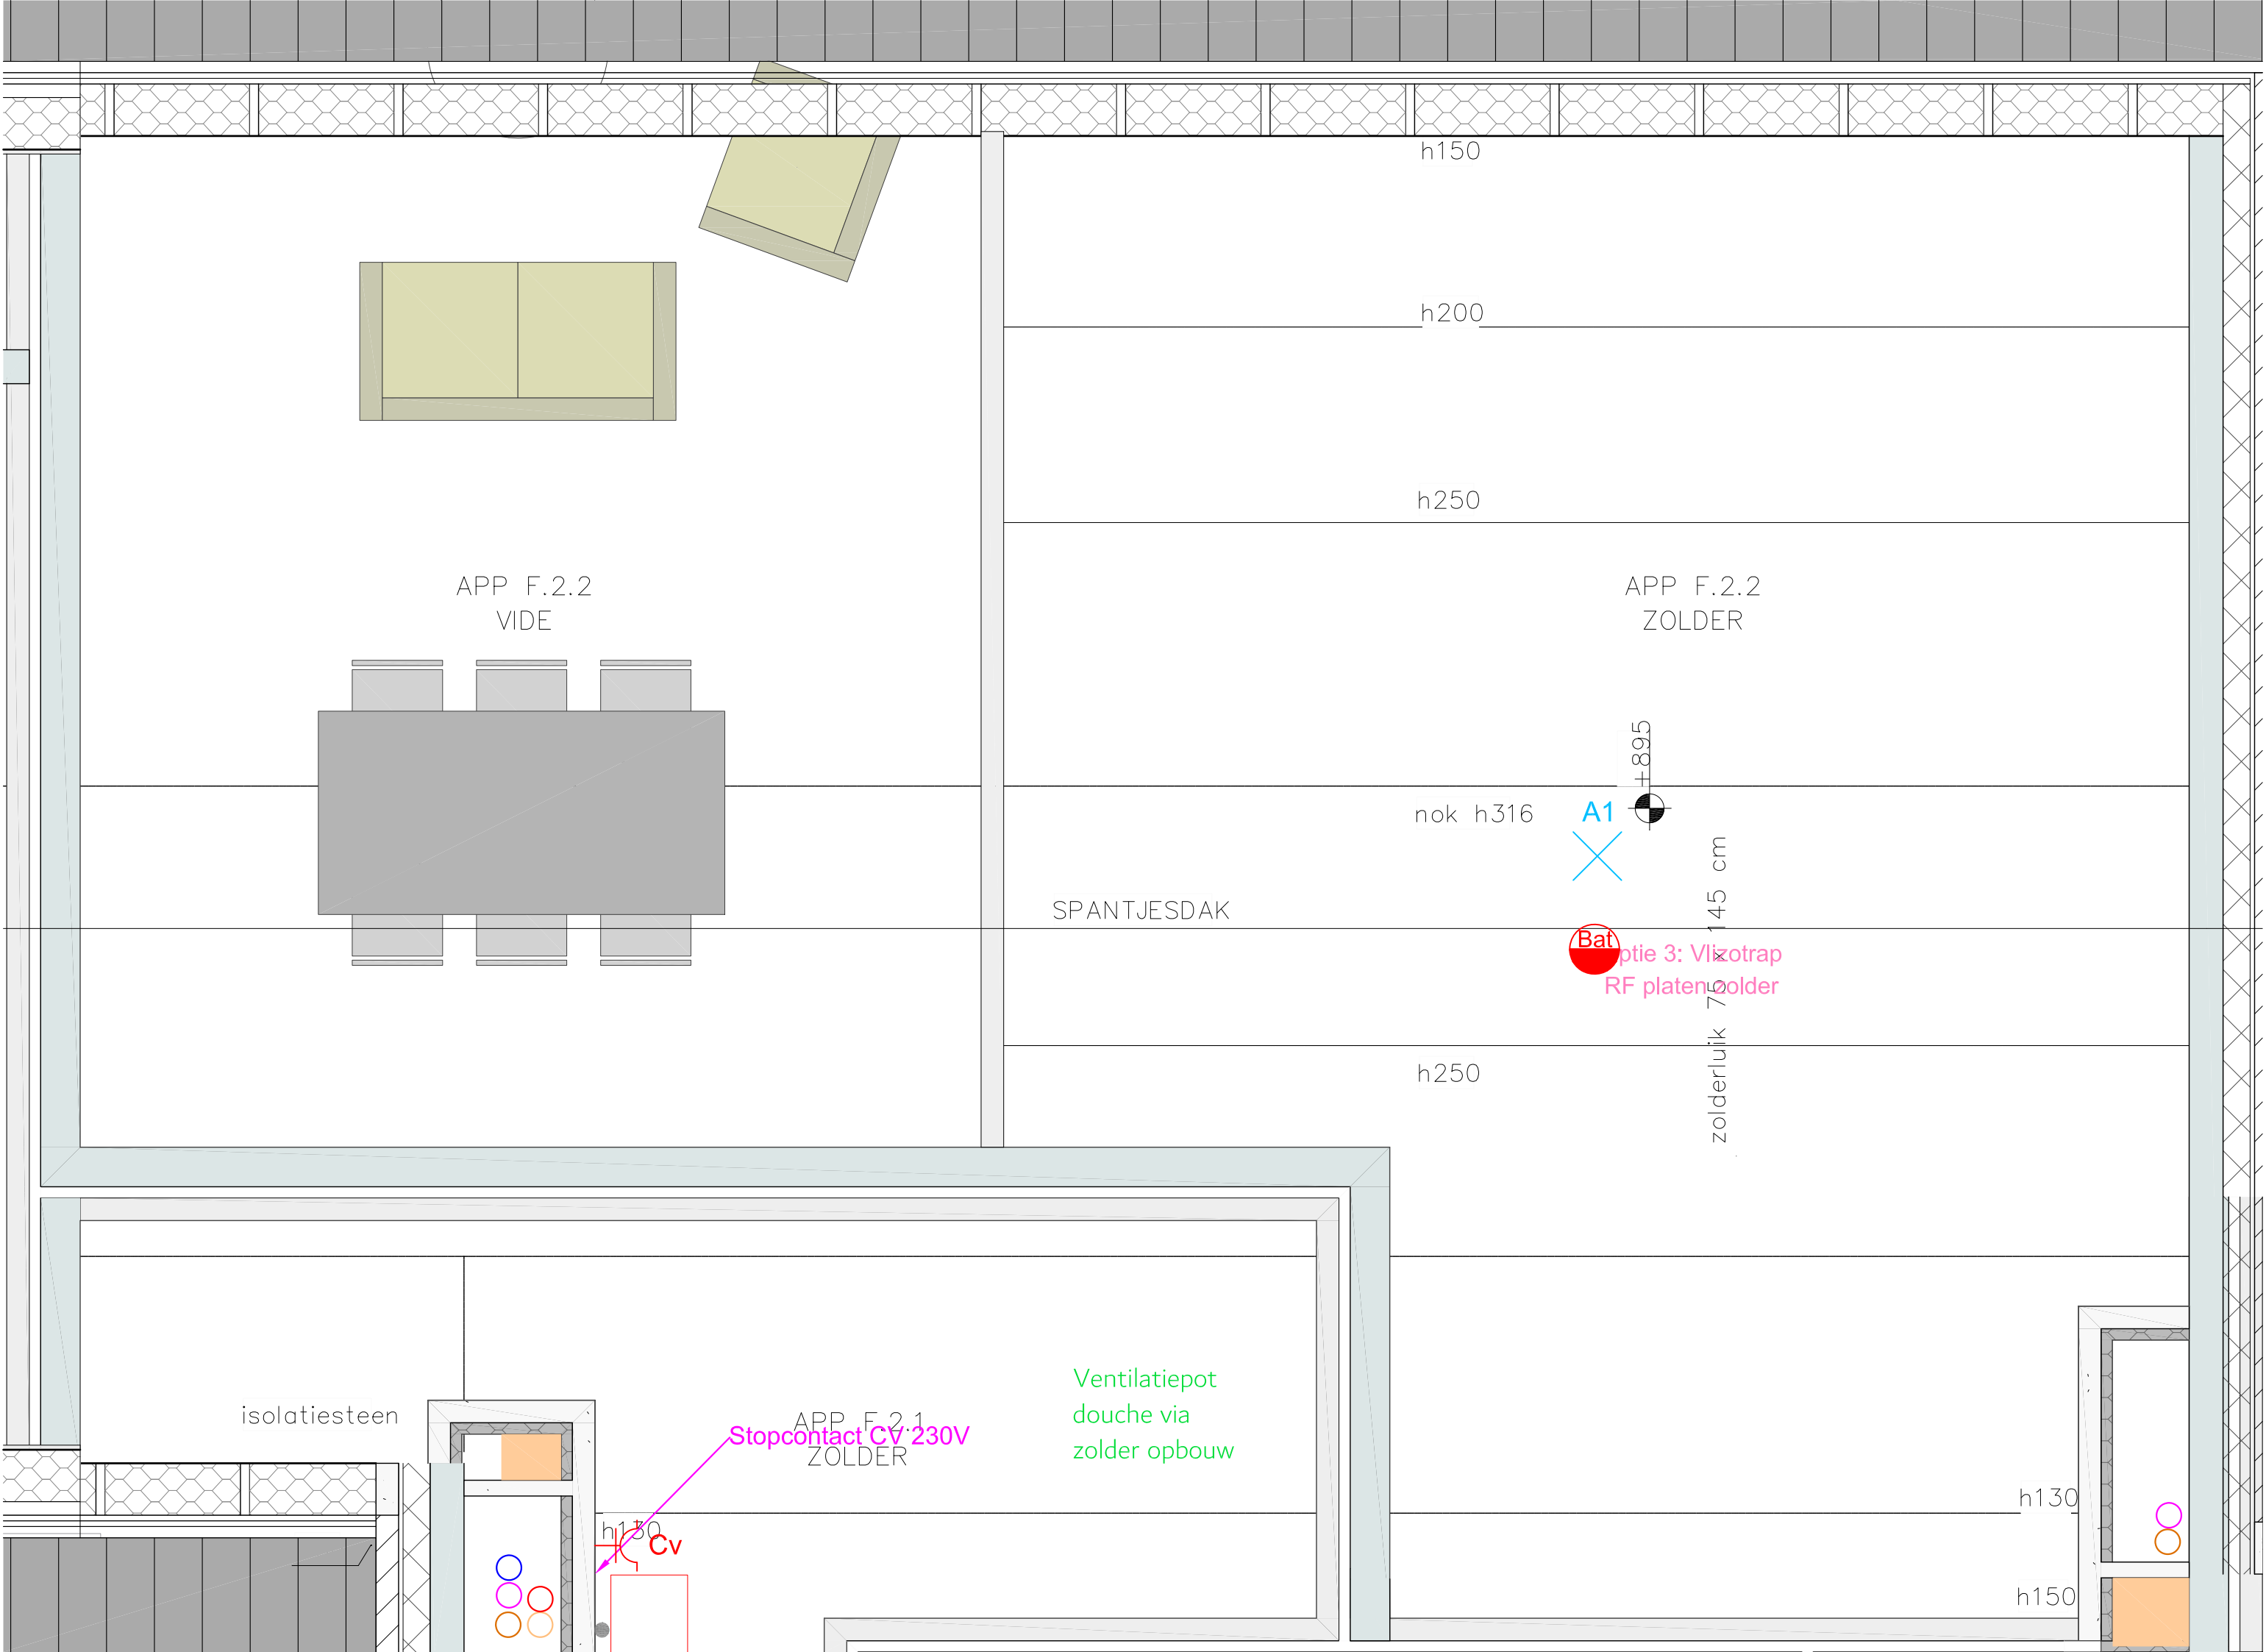


APP F.2.2
VIDE

APP F.2.2
ZOLDER

SPANTJESDAK

nok h316

A1

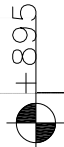

Optie 3: Vloertrap
RF platen

zolderluik 75 x 145 cm

h250

isolatiesteen

APP F.2.1
ZOLDER

Ventilatiepot
douche via
zolder opbouw

Stopcontact CV 230V

h130
Cv

h130

h150

