


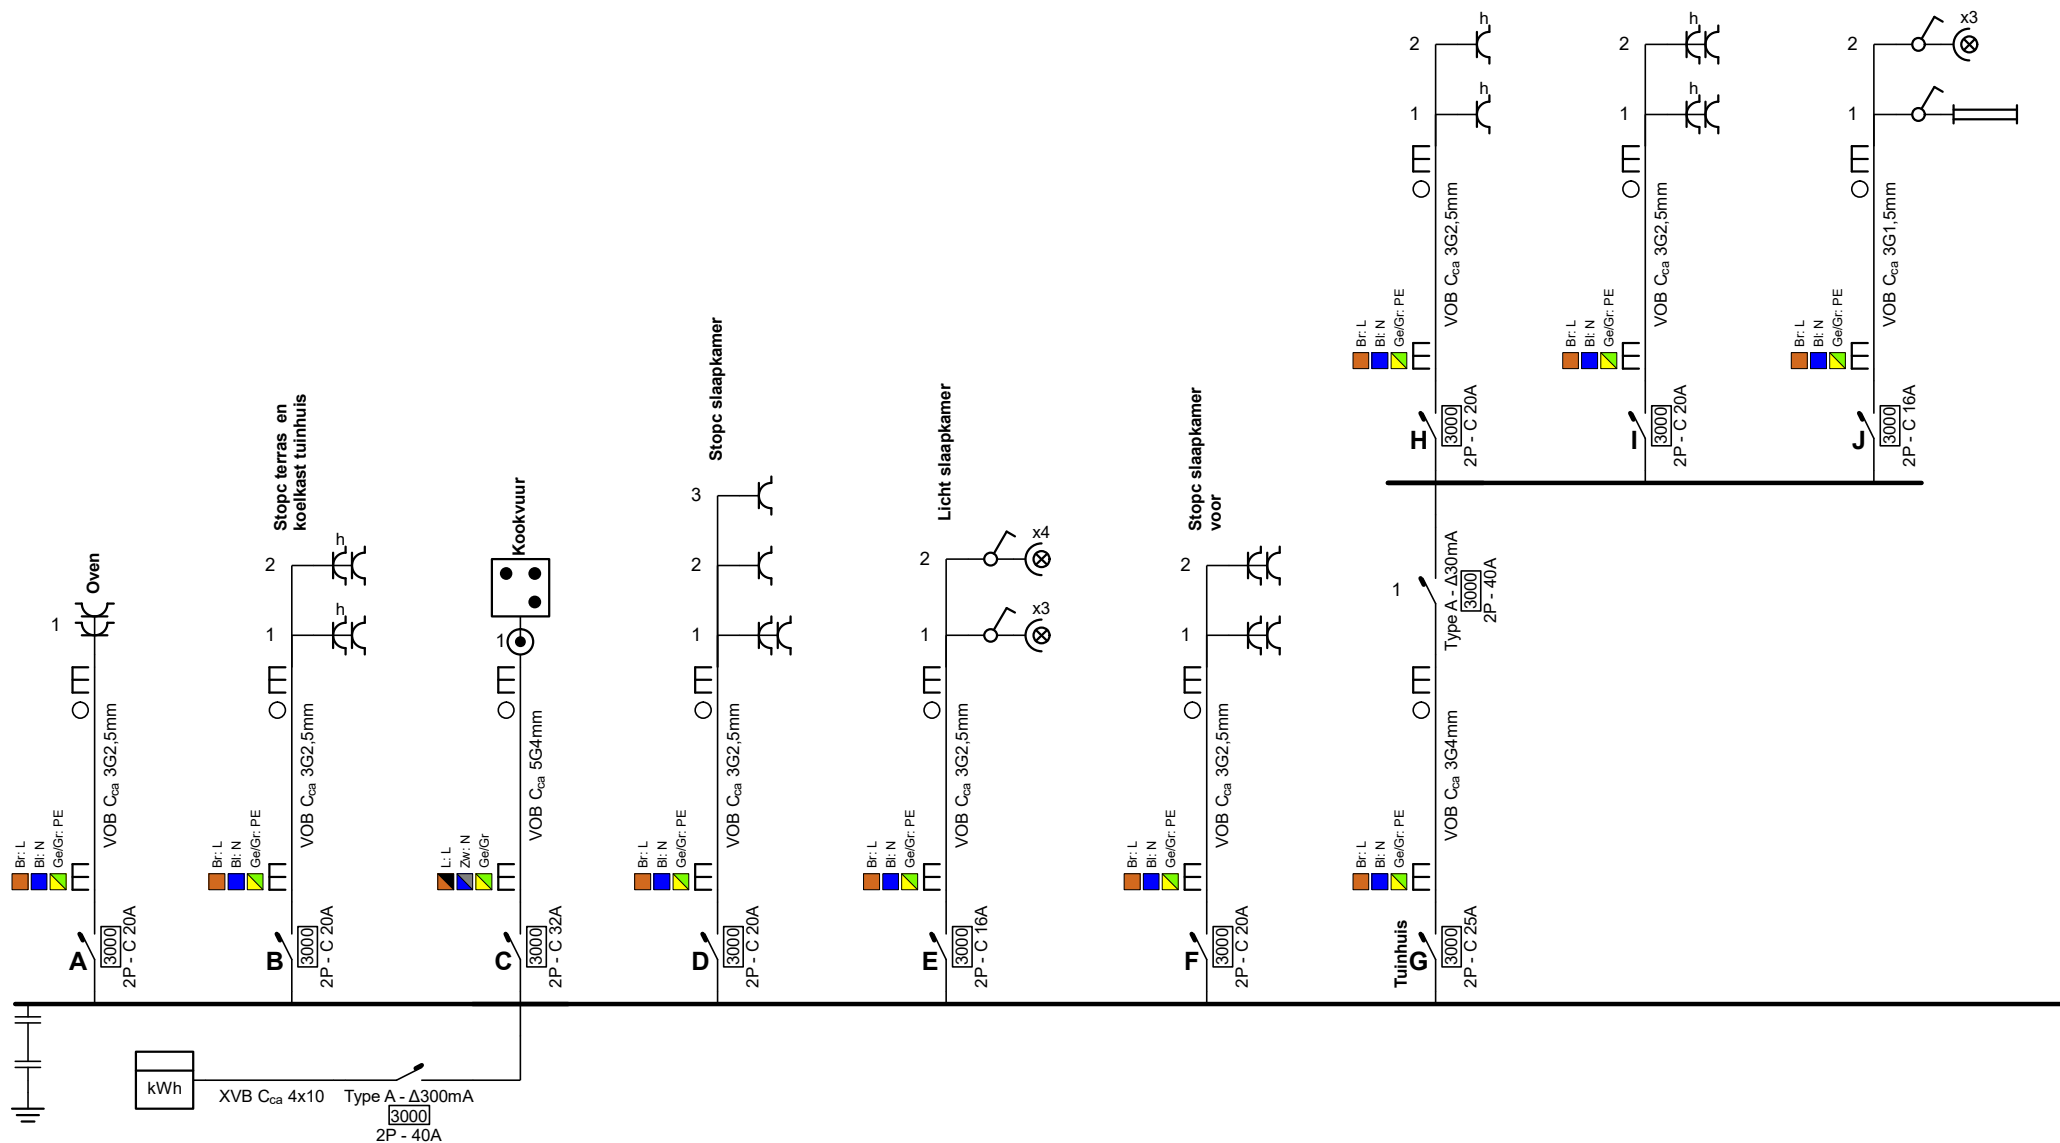

Erkend Organisme

ACEG vzw - Brussel HQ
 Ringlaan 39
 1853 Strombeek-Bever
 Tel.: 02 880 88 90
 e-mail: info@aceg.be
 BE 0839.866.481

Plaats van de elektrische installatie


Hoevensebaan 295
 2950 Kapellen

Installateur

Electronova
 Sevenhanslei 106
 2950 Kapellen
 GSM: 0491881120
 e-mail: Electro.Nova@outlook.com
 BTW BE 1022 279 733

p. 1/7 Eendraadschema

2 x 230V ~ 50Hz

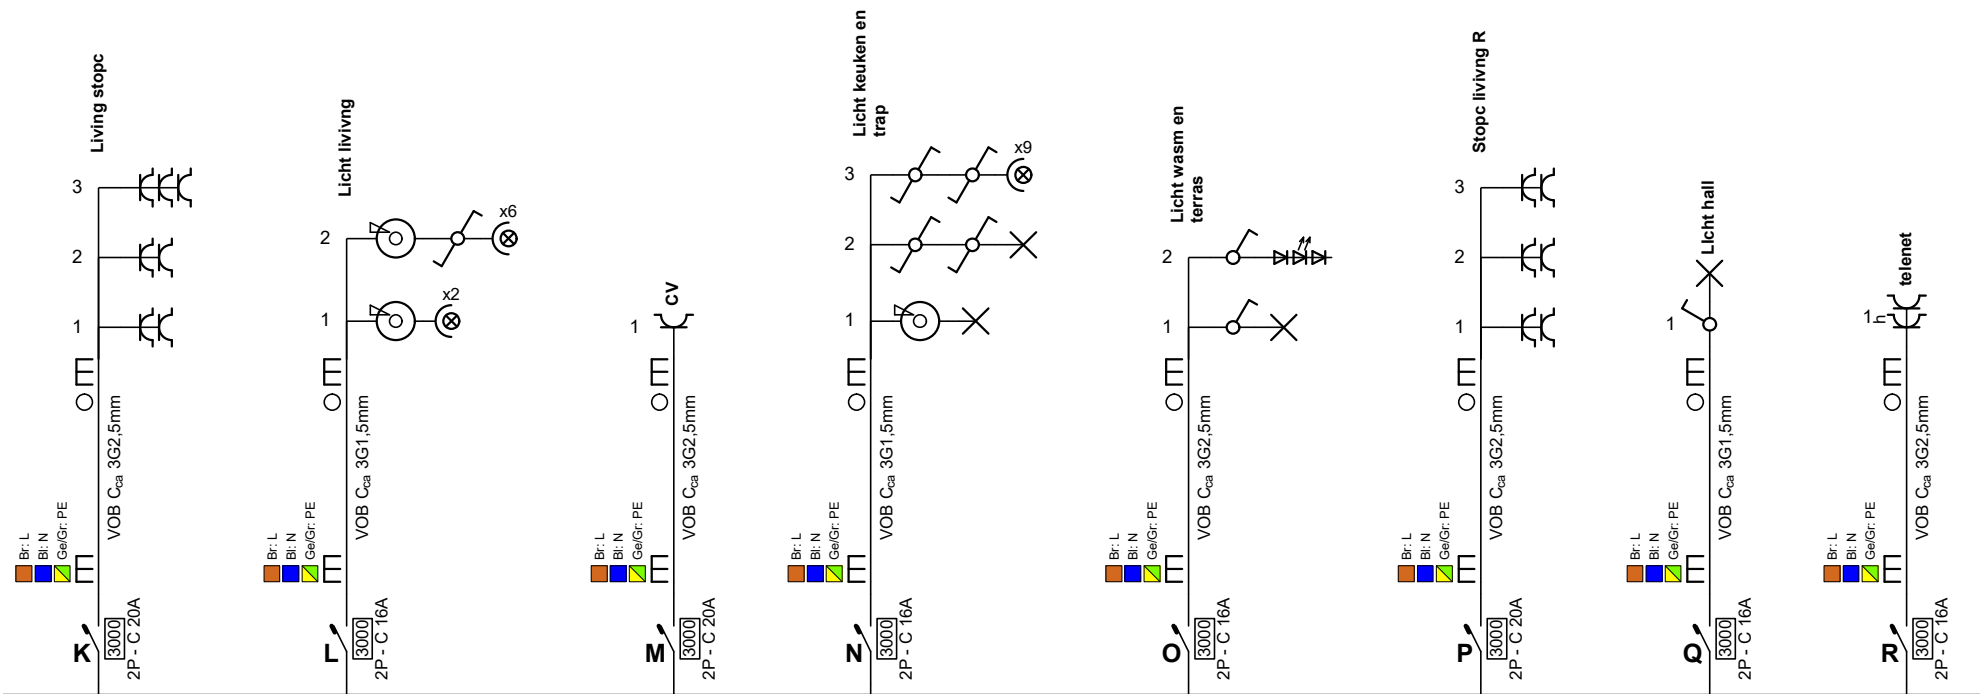

Erkend Organisme

ACEG vzw - Brussel HQ
Ringlaan 39
1853 Strombeek-Bever
Tel.: 02 880 88 90
e-mail: info@aceg.be
BE 0839.866.481

Plaats van de elektrische installatie


Hoevensebaan 295
2950 Kapellen

Installateur

Electronova
Sevenhanslei 106
2950 Kapellen
GSM: 0491881120
e-mail: Electro.Nova@outlook.com
BTW BE 1022 279 733

p. 2/7 Eendraadschema

2 x 230V ~ 50Hz

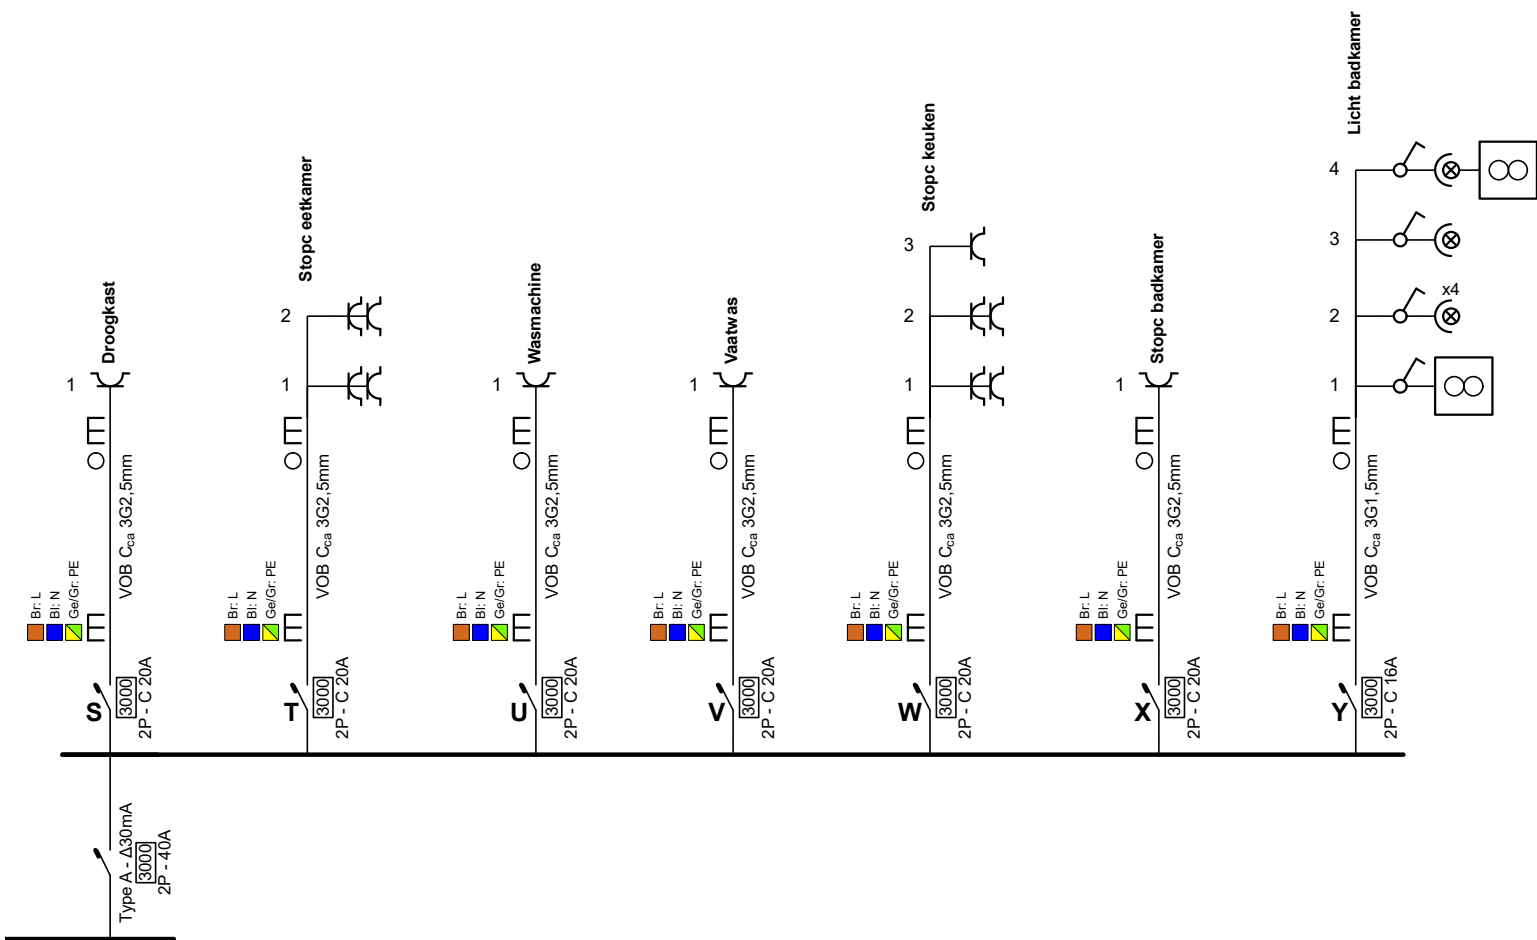

Erkend Organisme

ACEG vzw - Brussel HQ
Ringlaan 39
1853 Strombeek-Bever
Tel.: 02 880 88 90
e-mail: info@aceg.be
BE 0839.866.481

Plaats van de elektrische installatie

Hoefensebaan 295
2950 Kapellen


Installateur

Electronova
Sevenhanslei 106
2950 Kapellen
GSM: 0491881120
e-mail: Electro.Nova@outlook.com
BTW BE 1022 279 733

p. 3/7

Eendraadschema

2 x 230V ~ 50Hz

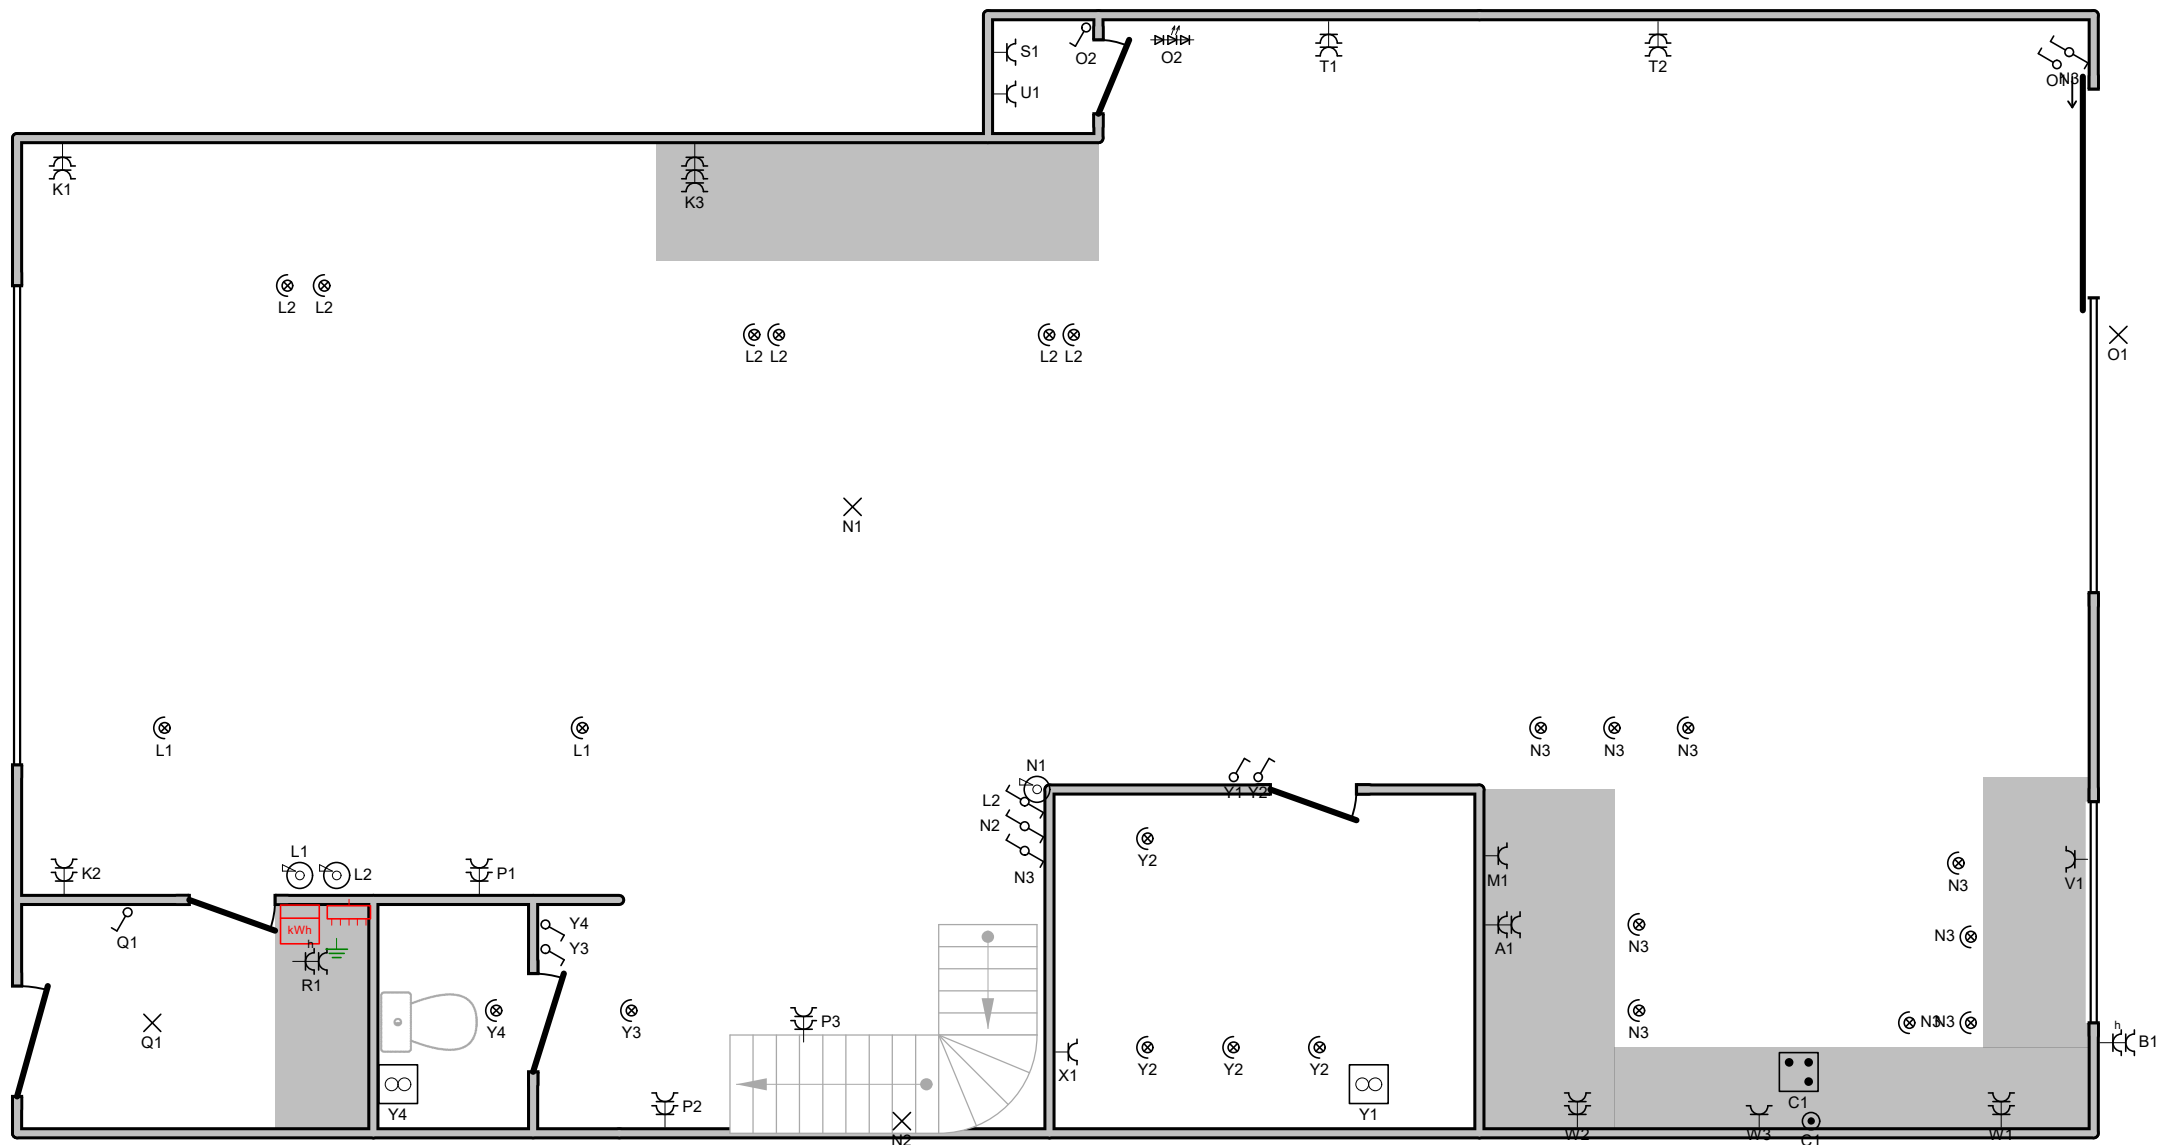

Erkend Organisme
 ACEG vzw - Brussel HQ
 Ringlaan 39
 1853 Strombeek-Bever
 Tel.: 02 880 88 90
 e-mail: info@aceg.be
 BE 0839.866.481

Plaats van de elektrische installatie


Hoevensebaan 295
 2950 Kapellen

Installateur

Electronova
 Sevenhanslei 106
 2950 Kapellen
 GSM: 0491881120
 e-mail: Electro.Nova@outlook.com
 BTW BE 1022 279 733

**p. 4/7
 Situatieplan**

2 x 230V ~ 50Hz

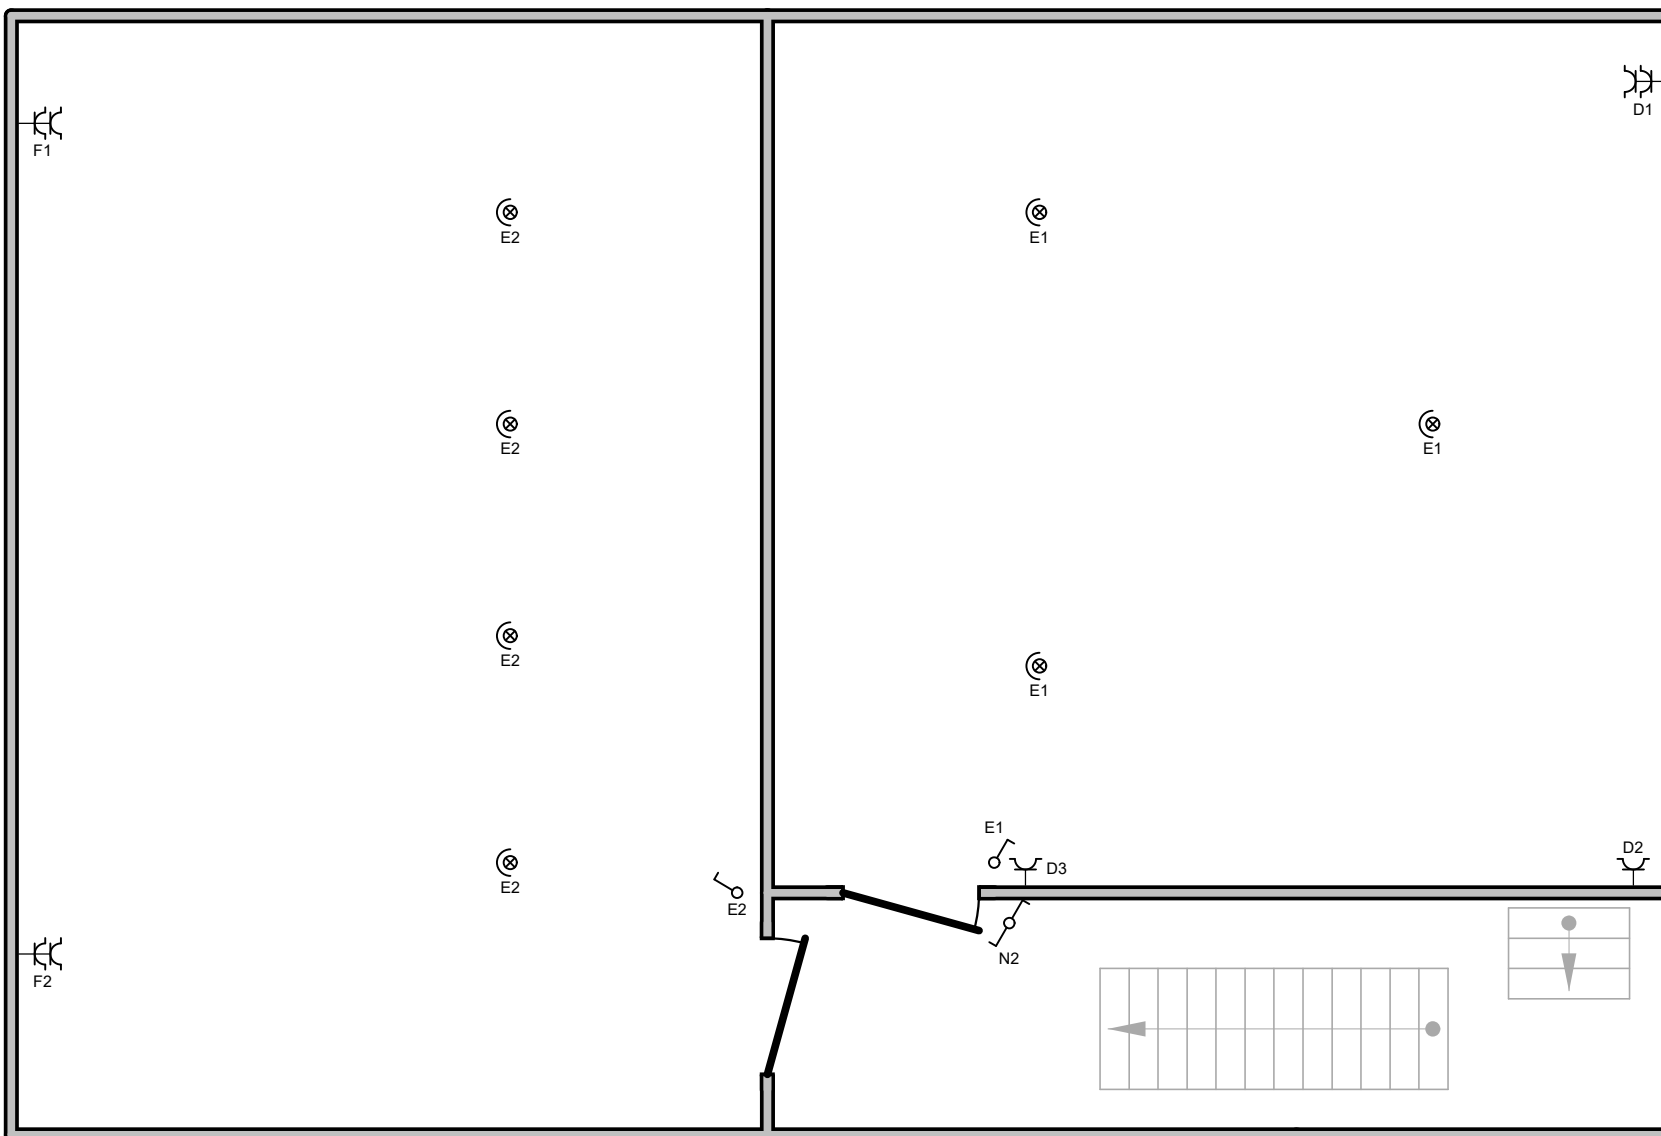


Erkend Organisme
 ACEG vzw - Brussel HQ
 Ringlaan 39
 1853 Strombeek-Bever
 Tel.: 02 880 88 90
 e-mail: info@aceg.be
 BE 0839.866.481

Plaats van de elektrische installatie
 Hoevensebaan 295
 2950 Kapellen

Installateur
 Electronova
 Sevenhanslei 106
 2950 Kapellen
 GSM: 0491881120
 e-mail: Electro.Nova@outlook.com
 BTW BE 1022 279 733

p. 5/7
Situatieplan
 2 x 230V ~ 50Hz

Tuinhuis

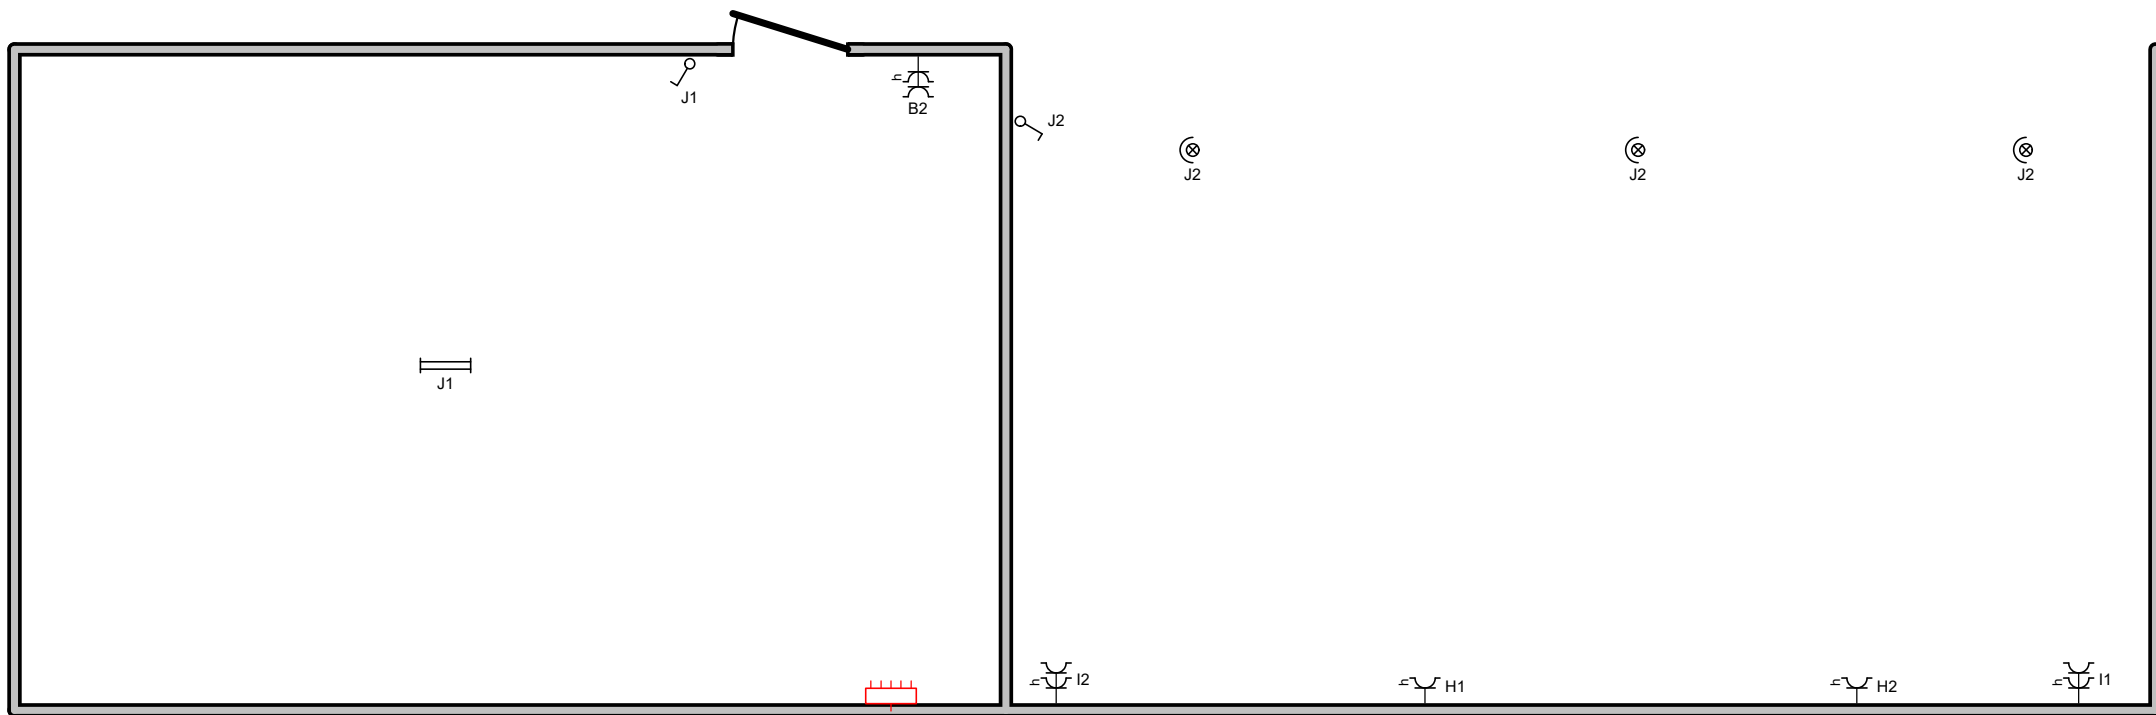

Erkend Organisme

ACEG vzw - Brussel HQ
Ringlaan 39
1853 Strombeek-Bever
Tel.: 02 880 88 90
e-mail: info@aceg.be
BE 0839.866.481

Plaats van de elektrische installatie

Hoevensebaan 295
2950 Kapellen

Installateur

Electronova
Sevenhanslei 106
2950 Kapellen
GSM: 0491881120
e-mail: Electro.Nova@outlook.com
BTW BE 1022 279 733

p. 6/7

Situatieplan

2 x 230V ~ 50Hz

A	Oven
B	Stopc terras en koelkast tuinhuis
C	Kookvuur
D	Stopc slaapkamer
E	Licht slaapkamer
F	Stopc slaapkamer voor
G	Tuinhuis
H	
I	
J	
K	Living stopc
L	Licht livivng
M	CV
N	Licht keuken en trap
O	Licht wasm en terras
P	Stopc livivng R
Q	Licht hall
R	telenet
S	Droogkast
T	Stopc eetkamer
U	Wasmachine
V	Vaatwas

W	Stopc keuken
X	Stopc badkamer
Y	Licht badkamer

Erkend Organisme
 ACEG vzw - Brussel HQ
 Ringlaan 39
 1853 Strombeek-Bever
 Tel.: 02 880 88 90
 e-mail: info@aceg.be
 BE 0839.866.481

Plaats van de elektrische installatie

Hoevensebaan 295
 2950 Kapellen

Installateur
 Electronova
 Sevenhanslei 106
 2950 Kapellen
 GSM: 0491881120
 e-mail: Electro.Nova@outlook.com
 BTW BE 1022 279 733

p. 7/7
Lijst Kringen

2 x 230V ~ 50Hz