



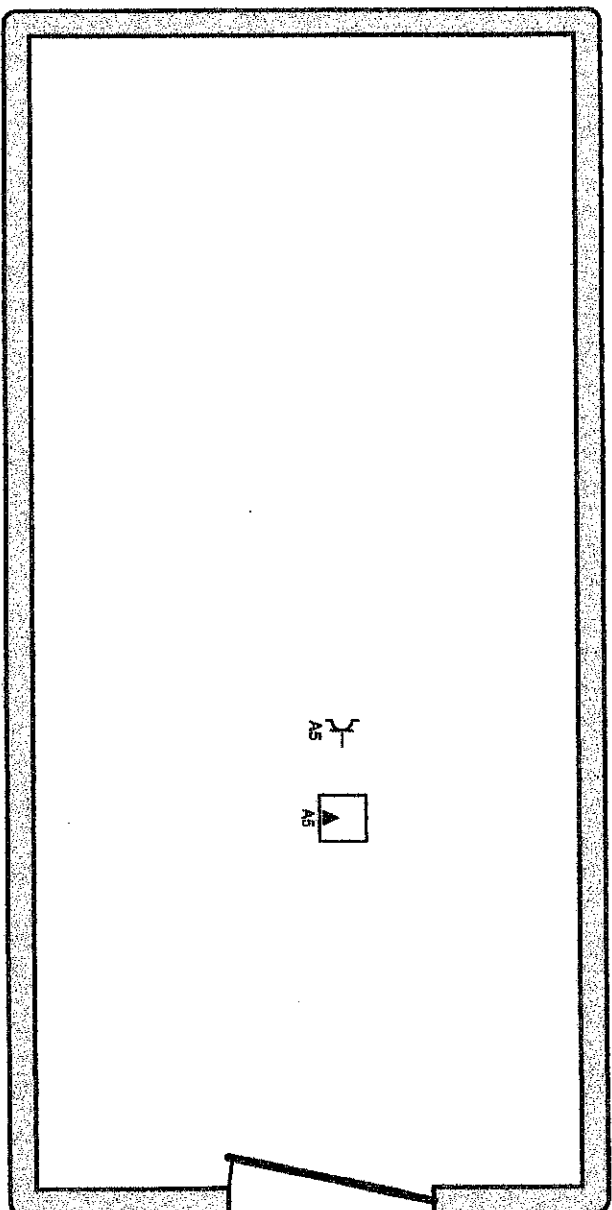


zolder cv-ketel

Plaats van de elektrische installatie
 Rudy Brands
 Kleine Molenvweg 187
 2940 Slabroek
 e-mail: rudybrands5@gmail.com

Installateur
 Domotecnica bvba
 Hoogstraat 105
 9150 Bazel
 GSM: 0498 88 14 94
 e-mail: steven@domotecnica.be
 BTW BE 0697.766.629

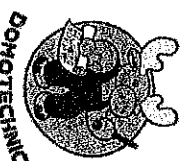

P. 4/6
Situatieschema
 2 x 230V ~ 50Hz

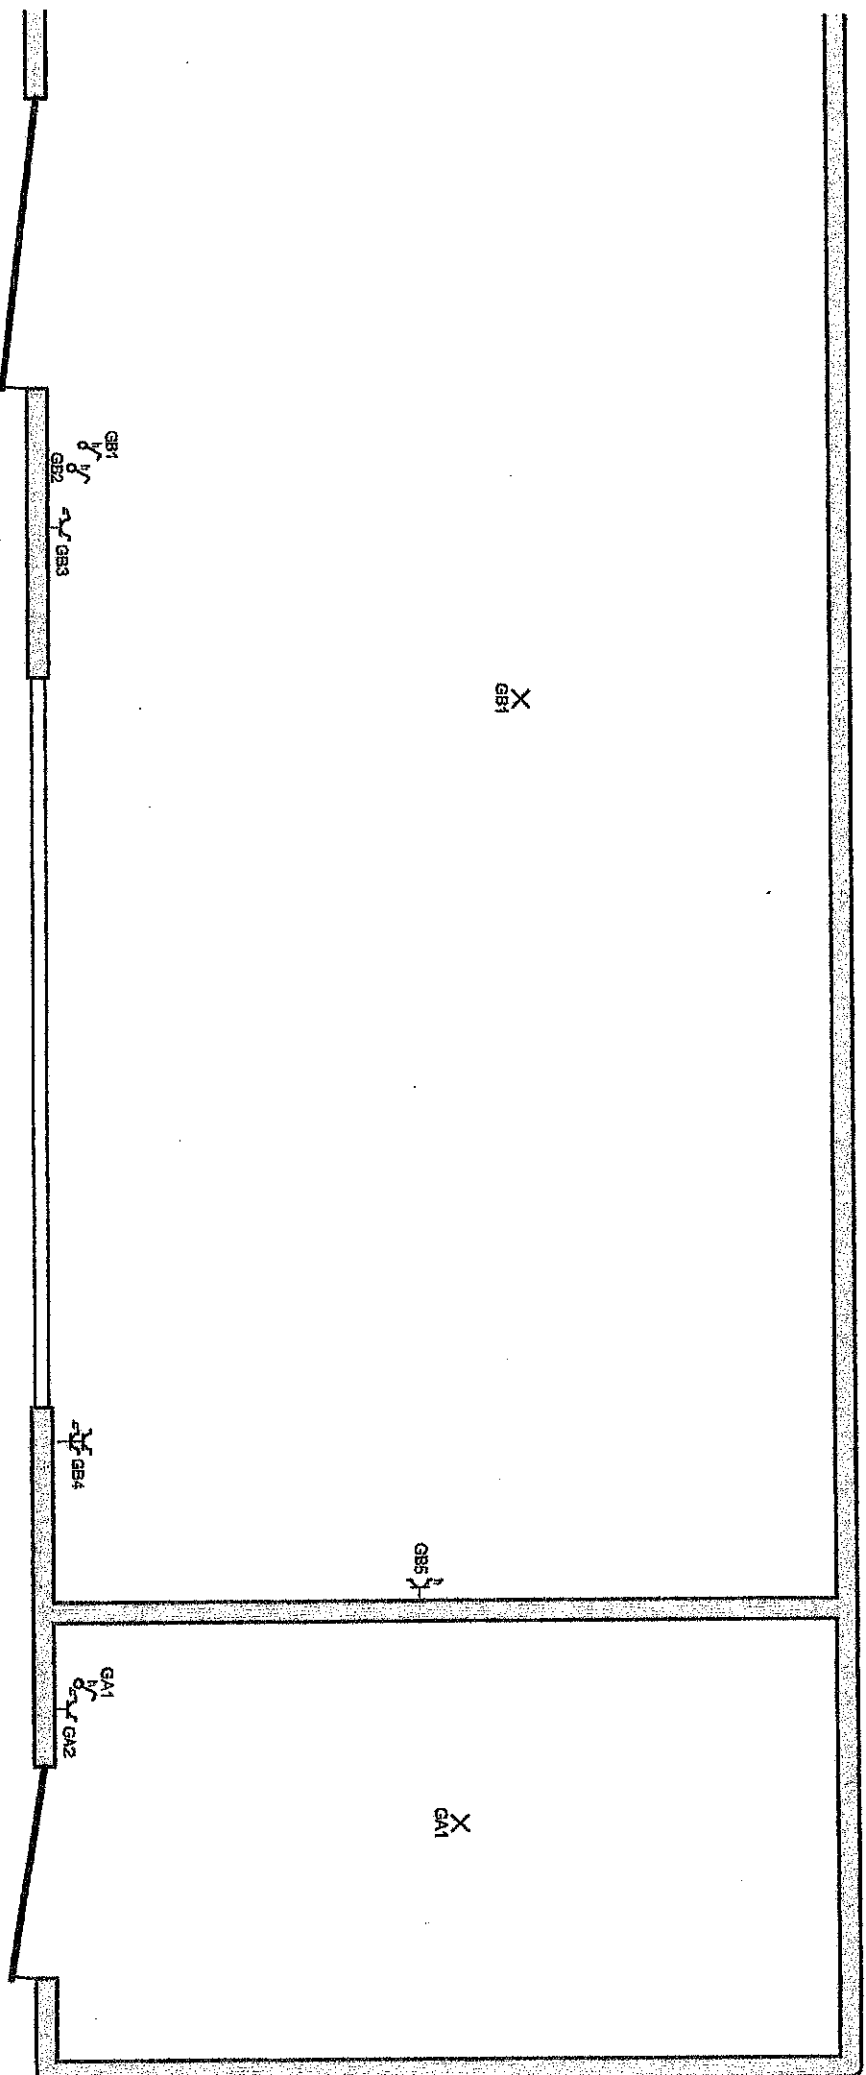

Garage

Plaats van de elektrische installatie

Rudy Brands
Kleine Molenweg 187
2940 Stabroek
e-mail: rudybrands@gmail.com

Installateur


Domotechnic bvba
Hoogstraat 105
9150 Bazel
GSM: 0498 58 14 94
e-mail: steven@domotechnic.be
BTW BE 0697.766.629



p. 5/6

Situatieschema

2 x 230V ~ 50Hz

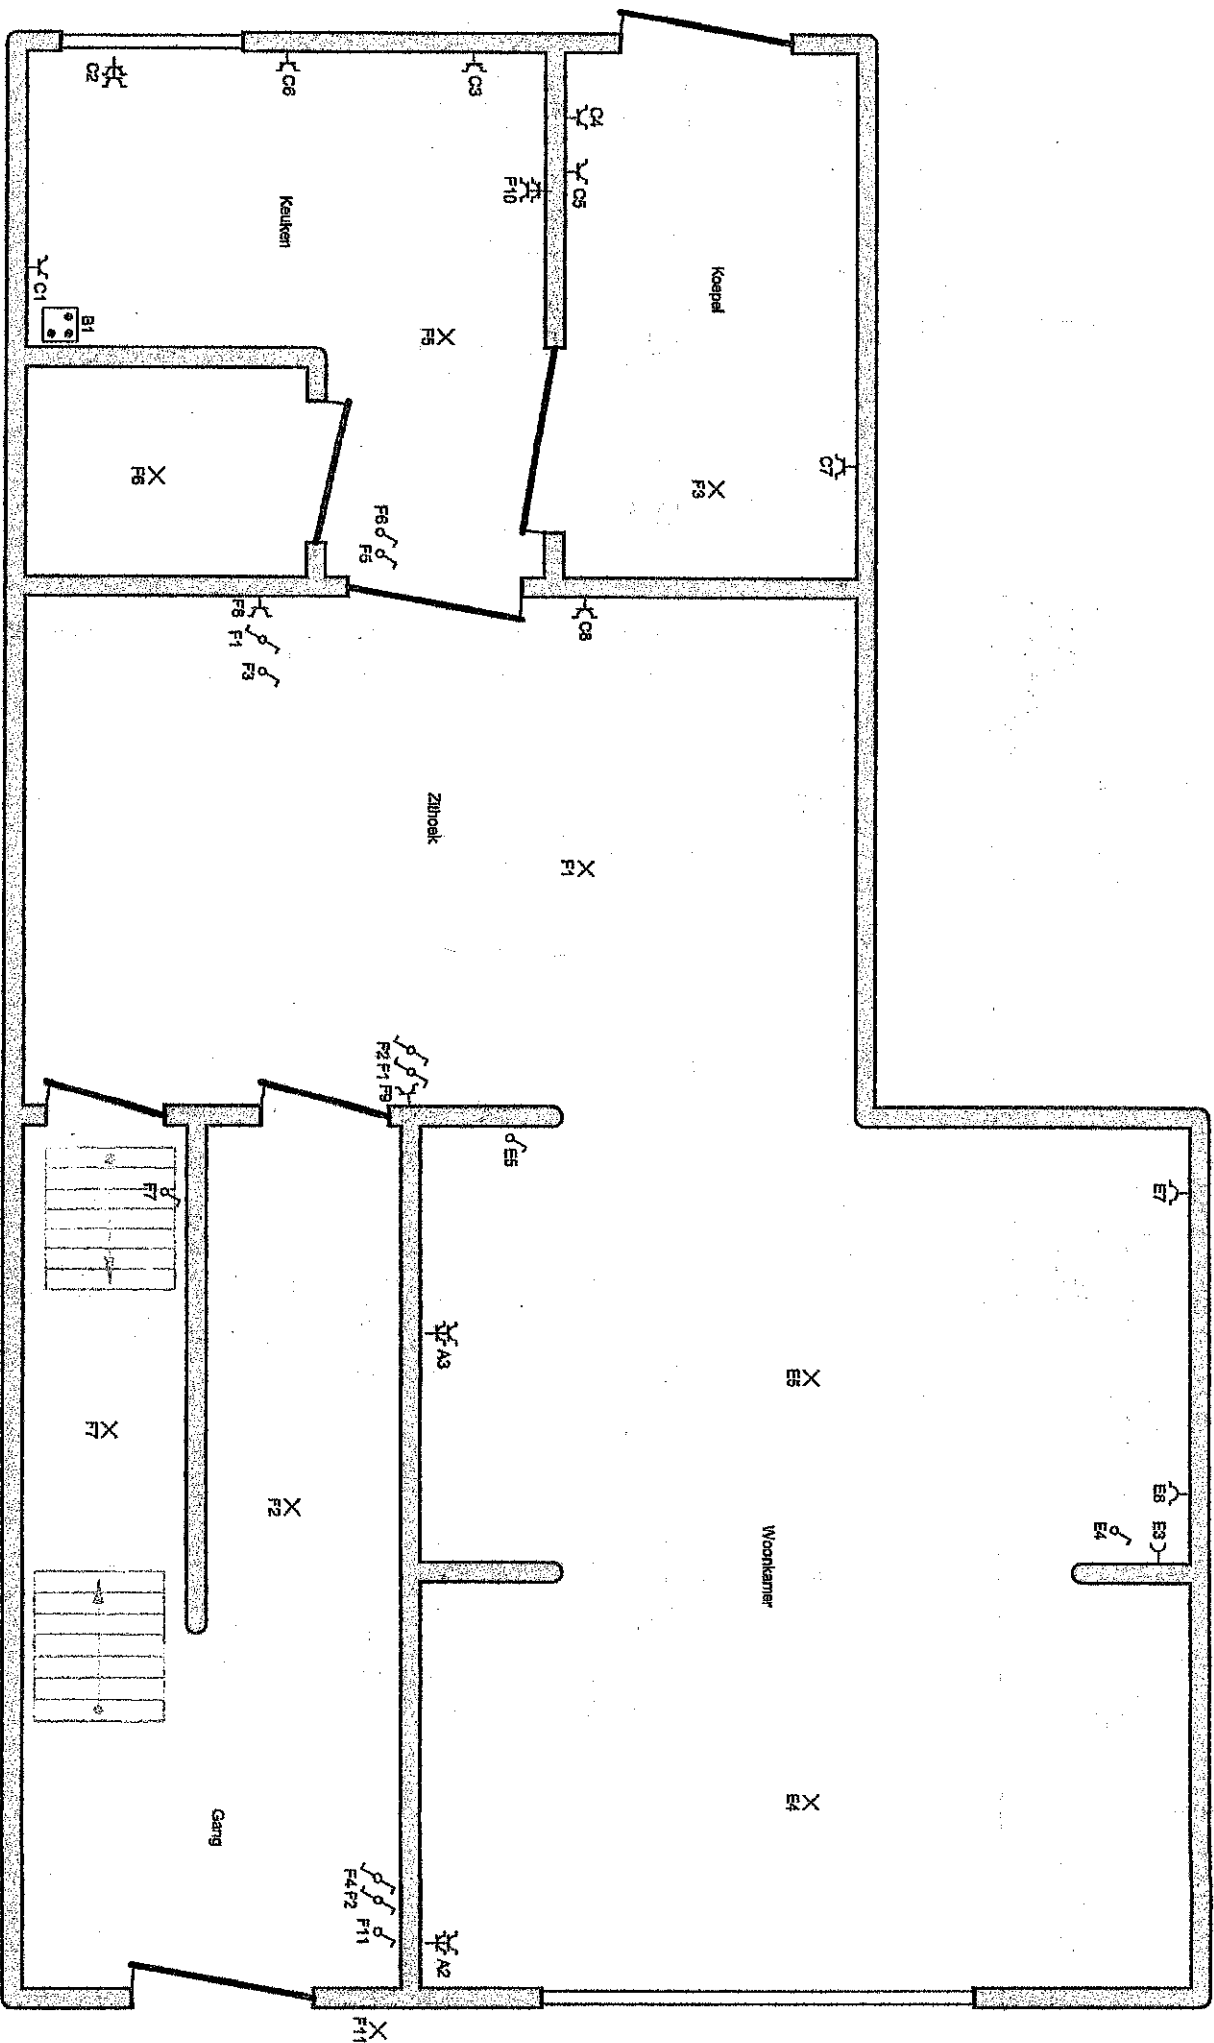

Gelijkvloers

Plaats van de elektrische installatie

Rudy Brands
Kleine Molenvweg 187
2940 Stebroek
e-mail: rudybrands5@gmail.com

Installateur

Domotechnic bvba
Hoogstraat 105
9150 Bazel
GSM: 0498 58 14 94
e-mail: steven@domotechnic.be
BTW BE 0697.766.629

P. 2/6

Situatieschema

2 x 230V ~ 50Hz



DOMOTECHNIC

