



Konigin Elisabethlei 71 2950 Kapellen


Bord1:

A	40A 300m	Hoofd verliesstroomschakelaar.
A1	16A	Verlichting 1e verdiep, Parlefoon.
A2	20A	Stopcontacten grote slaapkamer en stopcontacten middelste slaapkamer.
A3	20A	Oven.
A4	20A	Mircowave.
A5	20A	Stopcontacten keuken.
A6	20A	Stopcontacten woonkamer en fietsgang.

B	40A 30mA	Verliesstroomschakelaar vochtige ruimtes.
B1	16A	Verlichting gelijkvloers.
B2	16A	Centrale verwarming en telenet.
B3	20A	Vaatwasser.
B4	20A	Droogkast.
B5	20A	Wasmachiene.
B6	20A	Stopcontacten kleine slaapkamer, terras en badkamer.

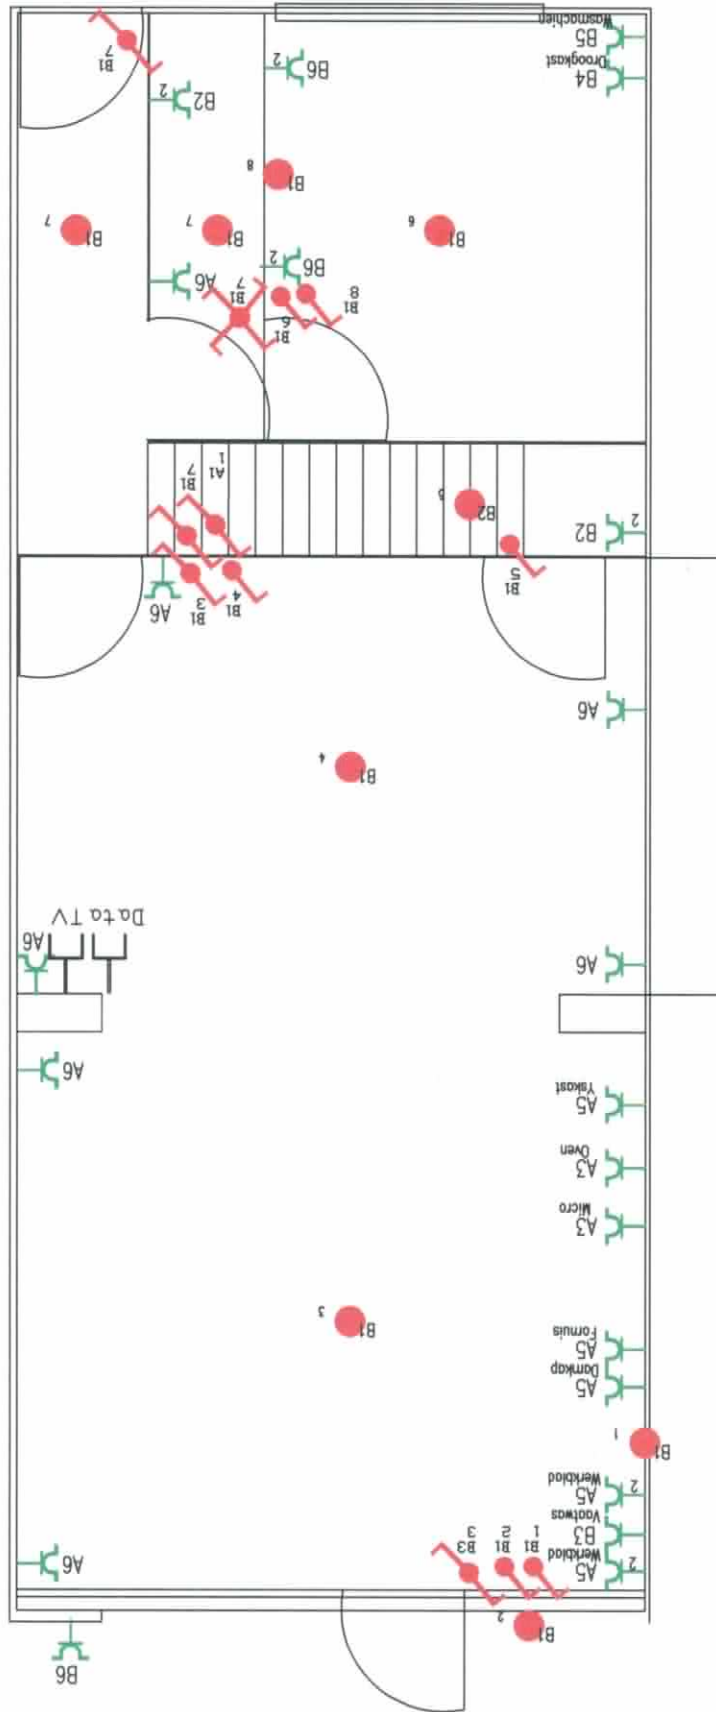

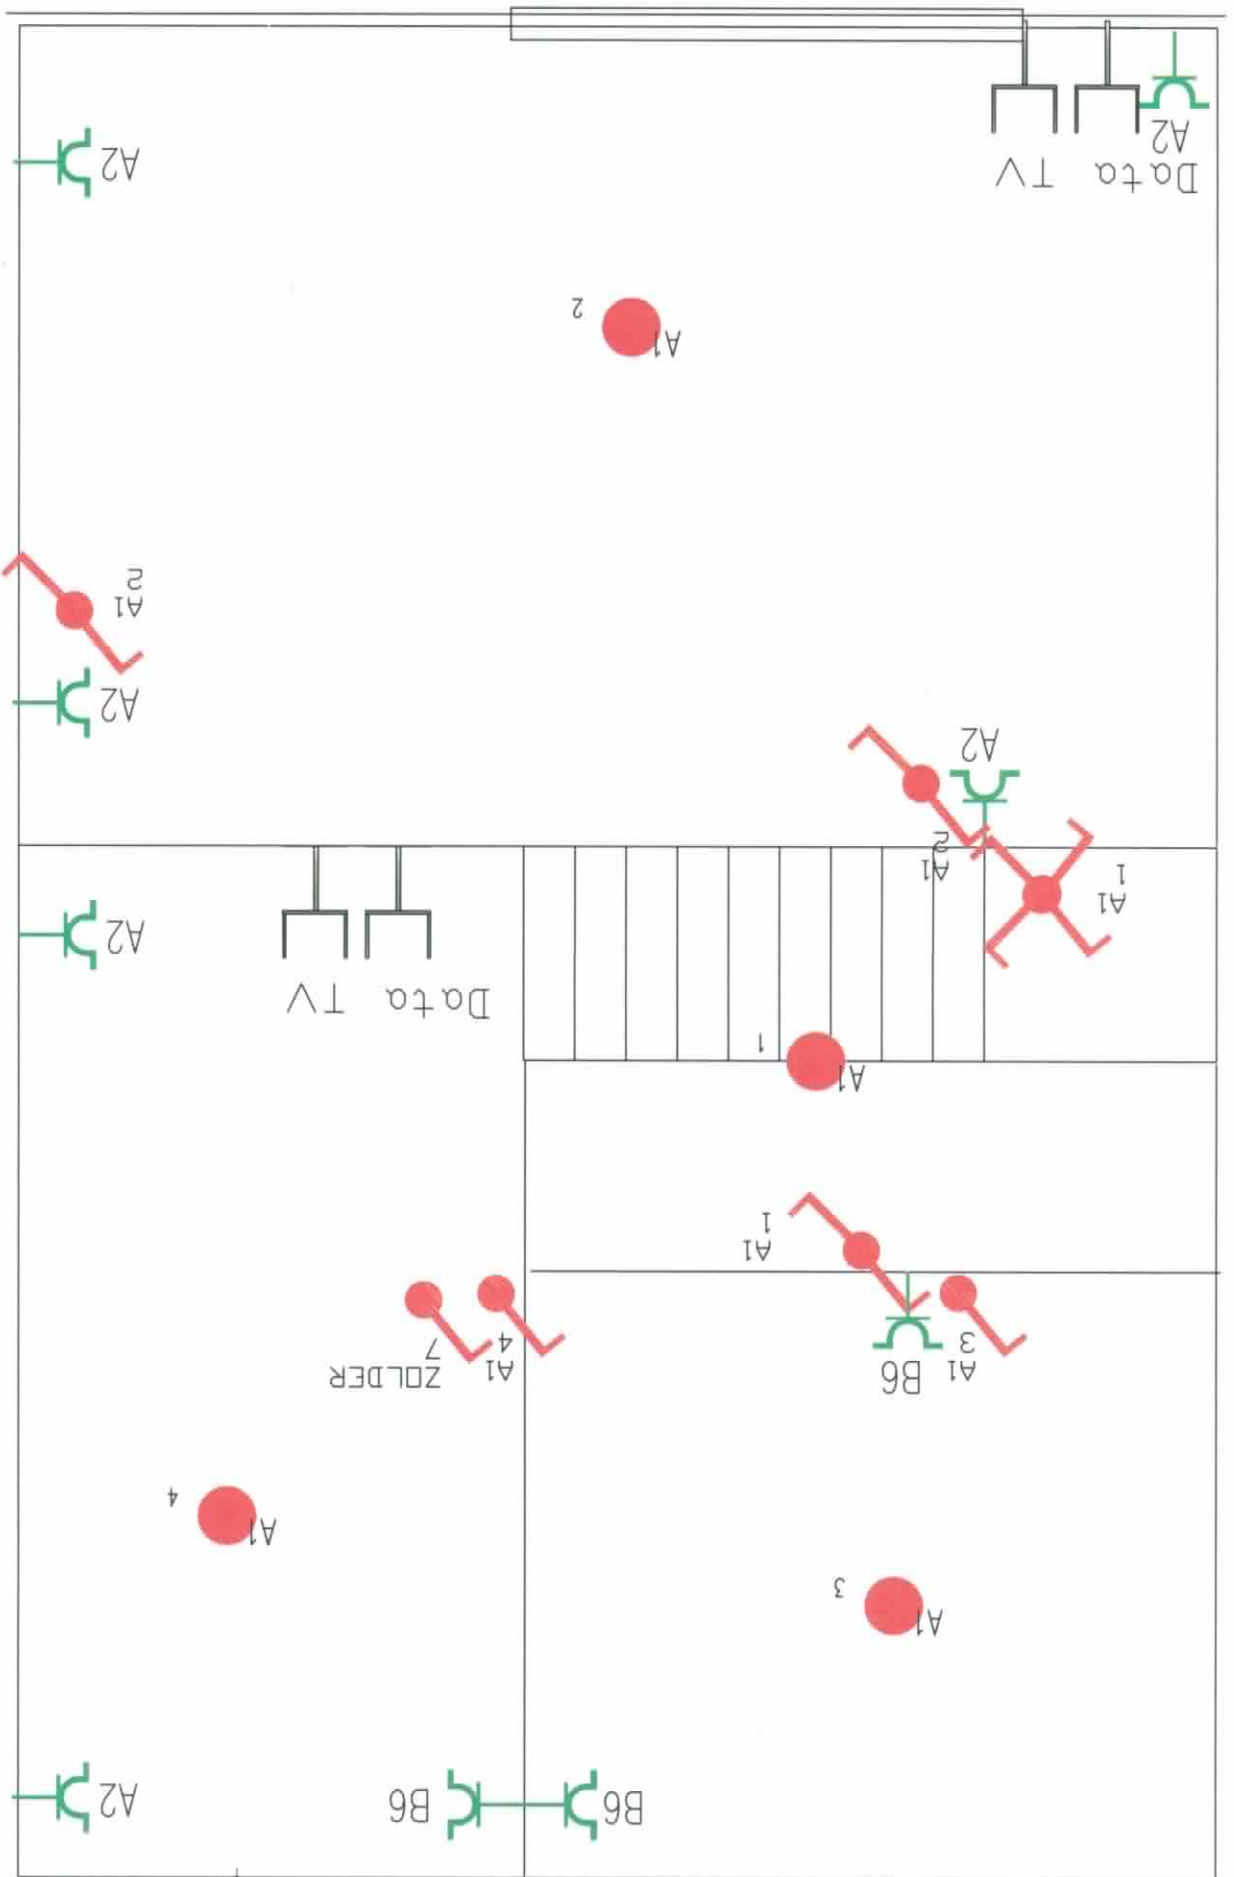

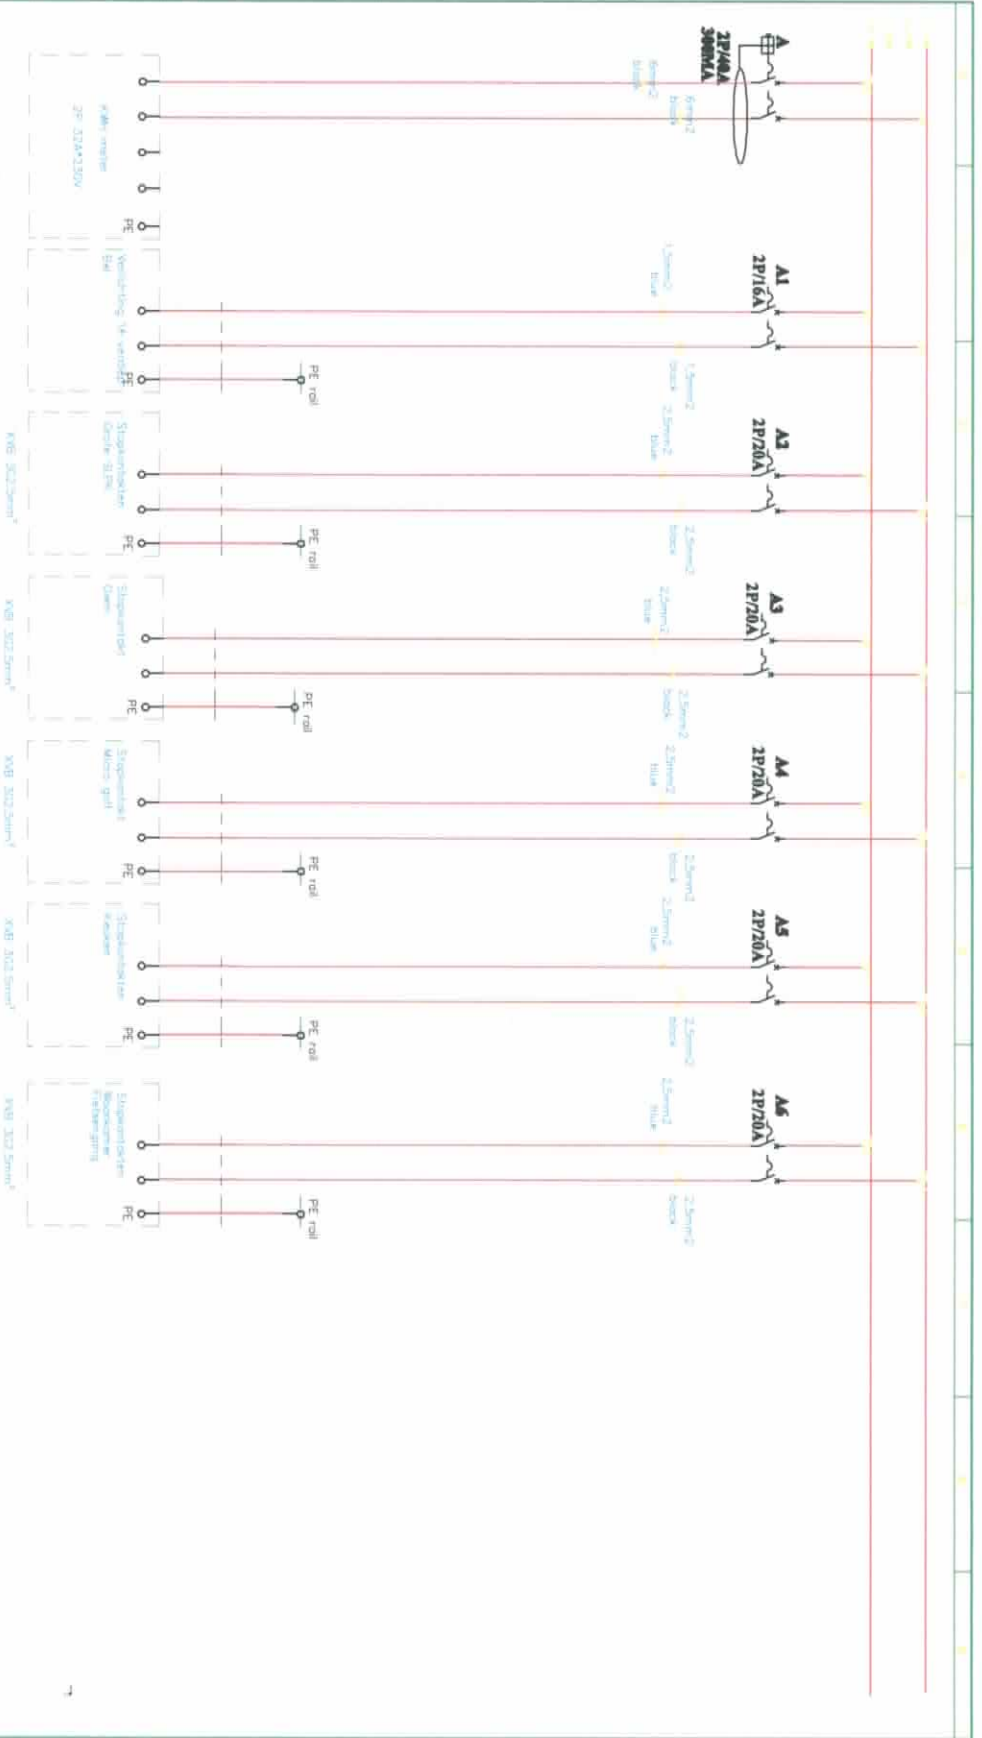

Aanvraagdatum 01/07/2013	Wouter Grob	BORD Schema 1	VERTREKKEN	=	
Engineer	THEO	Koninkrijksbeheer XX		+	
Gedien	2013-065	2950 Kapellen			Btz. 0
					Vom 0

RAPPORT VAN ONDERZOEK VAN EEN ELEKTRISCHE LAAGSPANNINGSINSTALLATIE

Rapportnummer: P-B-024-140320-02

Onze ref.: 8022 - 800 027

Datum controle: 20-03-2014

Identificatiegegevens – inlichtingen

Eigenaar Grob Wouter BVBA Molensteeg 7, 2940 Stabroek
Adres installatie Koningin Elisabethlei 71 - 2950 Kapellen (Antw.)
Installateur Grob Wouter BVBA
Btw-nr. of IK BE 0881.198.973
Opdrachtgever Grob Wouter BVBA

Aard van het onderzoek gelijkvormigheid AREI art.270 en AREI art.86
Aard van de installatie wooneenheid
Netbeheerder infrax
Ean- code

Kenmerken van de installatie

Nominale spanning mono 230V
In algemene beveiliging 40A
Sectie voedingskabel hoofdbord 2 X 10mm²
Aantal verdeelborden 1
Aantal eindstroombanen 12
Weerstand aarding 11,59Ω

Type algemene schakelaar vermogensschakelaar
In en ΔI van de hoofddifferentieelschakelaar 40A/300 mA
Type aardelektrode pennen
Algemeen isolatieniveau 117MQ
→ Beveiligingen in overeenstemming met de secties van de stroombanen ☒ ja ☐ nee
→ In overeenstemming met aantal en type differentieelschakelaars ☒ ja ☐ nee

Beschrijving van de installatie ☒ zie schema's in bijlage ☐ zie beschrijving hierna of in bijlage**Vaststellingen (N: nota / O: opmerking / I: inbreuk)**

N | geen inbreuken

Besluit

De installatie voldoet aan de voorschriften van het AREI. De hoofddifferentieelschakelaar werd verzegeld en het ééndraads- en opstellingsschema werd voor gezien getekend. Voor de ingebruikname van elke belangrijke wijziging of beduidende uitbreiding, moeten de aangepaste of bijkomende delen gecontroleerd worden door een erkende instantie.

De volgende periodieke controle dient uiterlijk uitgevoerd te worden op: **20-03-2039**

Nota's AREI: 1. De beheerder van de installatie is er toe gehouden het pv van het onderzoek in het dossier van de elektrische installatie te bewaren. 2. Elke wijziging aangebracht aan de elektrische installatie dient vermeld te worden in het technisch dossier. 3. Elk ongeluk (on)rechtstreeks te wijten aan de aanwezigheid van elektriciteit dient gemeld te worden aan FOD die energie onder zijn bevoegdheid heeft.

De agent-bezoeker:



Van Damme Stefaan

Plaats Kapellen (Antw.)

Datum 20/03/2014

Naam Van Damme Stefaan

Functie Inspecteur