



vzw - AIB-VINÇOTTE Belgium - asbl

Exploitatiezetel: Jan Olieslagerslaan 35 • 1800 Vilvoorde

Tel +32(0)2 674 57 11 • fax +32(0)2 674 59 59 • info@vincotte.be • www.vincotte.com

Maatschappelijke zetel: Diamant Building • Boulevard A. Reyerslaan 80 • B-1030 Brussel

Safety, quality and environmental services

Verslag nr. : P030765460/4



Resi code:

☒ Antwerpen-Limburg
☐ Brabant

tel.: 03 221 86 11
tel.: 02 674 57 11

☐ Oost & West -Vlaanderen
☐ Wallonië

tel.: 09 244 77 11
tel.: 081 432 611

1

PROCES-VERBAAL VAN GELIJKVORMIGHEIDSONDERZOEK - EN/OF CONTROLEBEZOEK VAN EEN ELEKTRISCHE LAAGSPANNINGSINSTALLATIE

Lid nr. : **Aanvrager : JDB BVBA**

Verantwoordelijke voor de werken : **Installatie :** **Eigenaar of beheerder :**

Naam, voornaam : J&P technics Naam, voornaam : Delcroix
Adres : Dorpstraat 12 1^{ste} verdiep links
Ident. Kaart nr. : Post nr. + Stad : 2920 Kalmthout
BTW nr. : BE0828.154.425 Tel. :

Basis van het onderzoek : ☒ Algemeen Reglement op de Elektrische Installaties (AREI) ☐ ARAB ☒

☒ Art 270 ☒ ingebruikname ☐ wijziging ☐ uitbreiding ☒ Art 86 ☐ Art 271 bis ☒ ① Woon eenheid
☐ mobiel ☐ tijdelijk ☐ Art 87 ☐ Art 278 ☐ ② Huishoudelijke werkeenheden
☐ Art 271 ☐ periodiek ☐ controle ☐ ☐ Art 88 ☐ Art ☐ ③ Gemeenschappelijke delen
☐ Art 276 ☐ verzwarende ☐ Art 276bis : verkoop van een woon eenheid ☐ Art ☐ Art ☐ ④ Werkeenheden

Algemene gegevens elektrische installatie :

Gegevens verdelers	EAN																	☒ EAN niet meegedeeld	☒ kWh meter niet geplaatst						
	kWh meter nr.:	meterstand dag :																	nacht :		☐ kWh excl. nacht meter :				
Gegevens installatie	Bescherming aansluiting (A) : ☐ 20 ☐ 25 ☐ 32 ☐ 40 ☐ 50 ☐ 63 ☐ 80 ☐ 100 ☐																			nr. :		meterstand :			
	Ontworpen voor U _N : ☒ 230V ☐ 3x230V ☐ 3N400 V ☐																			Type aardelektrode :					
	Maximale nominale stroom (A) : ☐ 20 ☐ 25 ☐ 32 ☒ 40 ☐ 50 ☐ 63 ☐ 80 ☐ 100 ☐																			☒ aardingslus ☐ pen / baar					
Beschrijving installatie	Voedingsleiding hoofdbord : 4 X 10 mm ² - Type : XVB																			☐ Bestaande					
	Algemene differentieelstroominrichting : 40 A / 300 mA																			Aantal borden : 1				Aantal eindstroombanen : 16	
	☒ zie bijlage																								

Metingen - testen - controles - verzegeling :

☒ Rechtstreekse aanraking	☒ Onrechtstreekse aanraking	☒ Montage	☐ Toestellen	☒ Materieel	☒ I-/doorsnede	☒ Schema's
☒ Aardingsweerstand : 8.8 Ω ☒ Algemeen isolatieniveau : >50 MΩ ☐ Controle foutlus ☒ Aardingscontinuïteit ☐ Test DSI						
Differentieelstroominrichting : ☒ werd verzegeld ☐ was verzegeld ☐ was niet verzegeld ☐ kan niet verzegeld worden						

Inbreuken - Opmerkingen (voor de betekenis van eventuele codes : zie keerzijde)

Inbreuken Nieuwe installatie	☒ Nihil	Visum DNB : Aangestelde DNB : Naam : Visum :
Inbreuken Bestaande installatie	☐ Nihil	
Opmerkingen	☒ Nihil	

Besluit(en) :

☒ De nieuwe installatie ☒ voldoet ☐ voldoet niet aan het AREI.
☐ De bestaande installatie ☐ voldoet ☐ voldoet niet aan het AREI.

De installatie dient opnieuw gecontroleerd te worden voor:
24-01-2037(*)

☐ door hetzelfde erkend organisme (**).

(*) Termijn onder voorbehoud van wijziging van de reglementering

Agent bezoeker :

Naam : Verbeeck Kevin


Agent nr. 3076

Datum : 24-01-2012

Voor de directeur generaal / Handtekening

Aantal bijlagen : ☒ Situatieschema('s) : 1 ☒ Eéndraadsschema('s) : 3 ☐

Dit proces-verbaal dient bewaard te worden in het dossier van de elektrische installatie en dit dossier dient elke aangebrachte wijziging te vermelden.
De Federale overheidsdienst economie dient bij ieder ongeval, rechtstreeks of onrechtstreeks te wijten aan elektriciteit waarbij personen betrokken zijn, ingelicht te worden.
(**) De werken, nodig om de inbreuken te doen verdwijnen, moeten zonder vertraging uitgevoerd worden en alle maatregelen moeten getroffen worden opdat de in overtreding zijnde installatie, indien ze in dienst blijft, geen gevaar vormt voor personen. Indien bij het nieuw controlebezoek, na max. 1 jaar, de overtredingen niet verdwenen zijn moet het erkend organisme een kopie van het proces-verbaal van het controlebezoek overmaken aan de Algemene Directie Energie die belast is met het hoog toezicht.

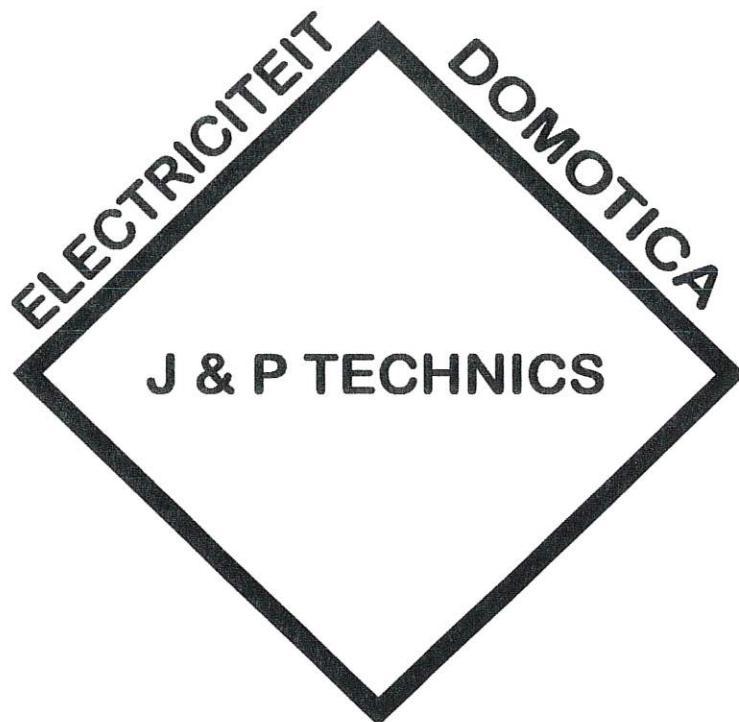

J&P Technics bvba


Elektriciteitswerken JDB bvba
PVH Electro

Heikantlaan 13
2910 Essen
0474 69 19 34 Jelle
0473 84 30 23 Pascal
BTW: 0828.154.425
info@jptechnics.be
www.jptechnics.be

DOMOTICA
VERBODEN Kevin
Inspecteur
0475/90.11.79

**Dhr Delcroix
Dorpstraat 12
2920 Kalmthout**

1ste verd links

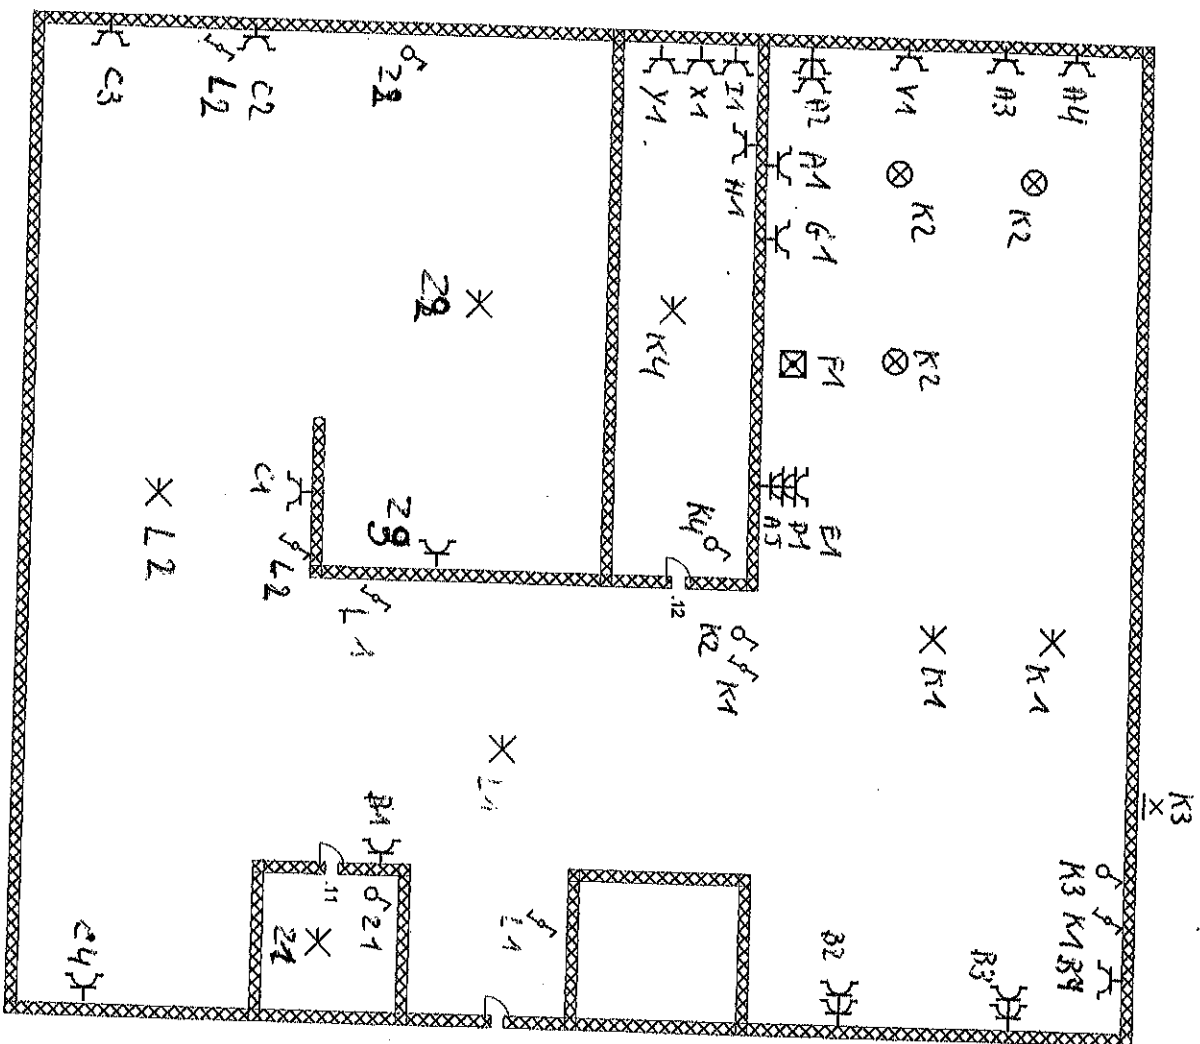

VINOOTIE
VERMEERCK Kevin
Inspecteur
0475/80.11.79

Gekeurd door: J&P Technics
Datum 24/01/2012


appartementen kalmthout

Noordeind
2920 Kalmthout

1ste verdiep Links

DOSSIER

2

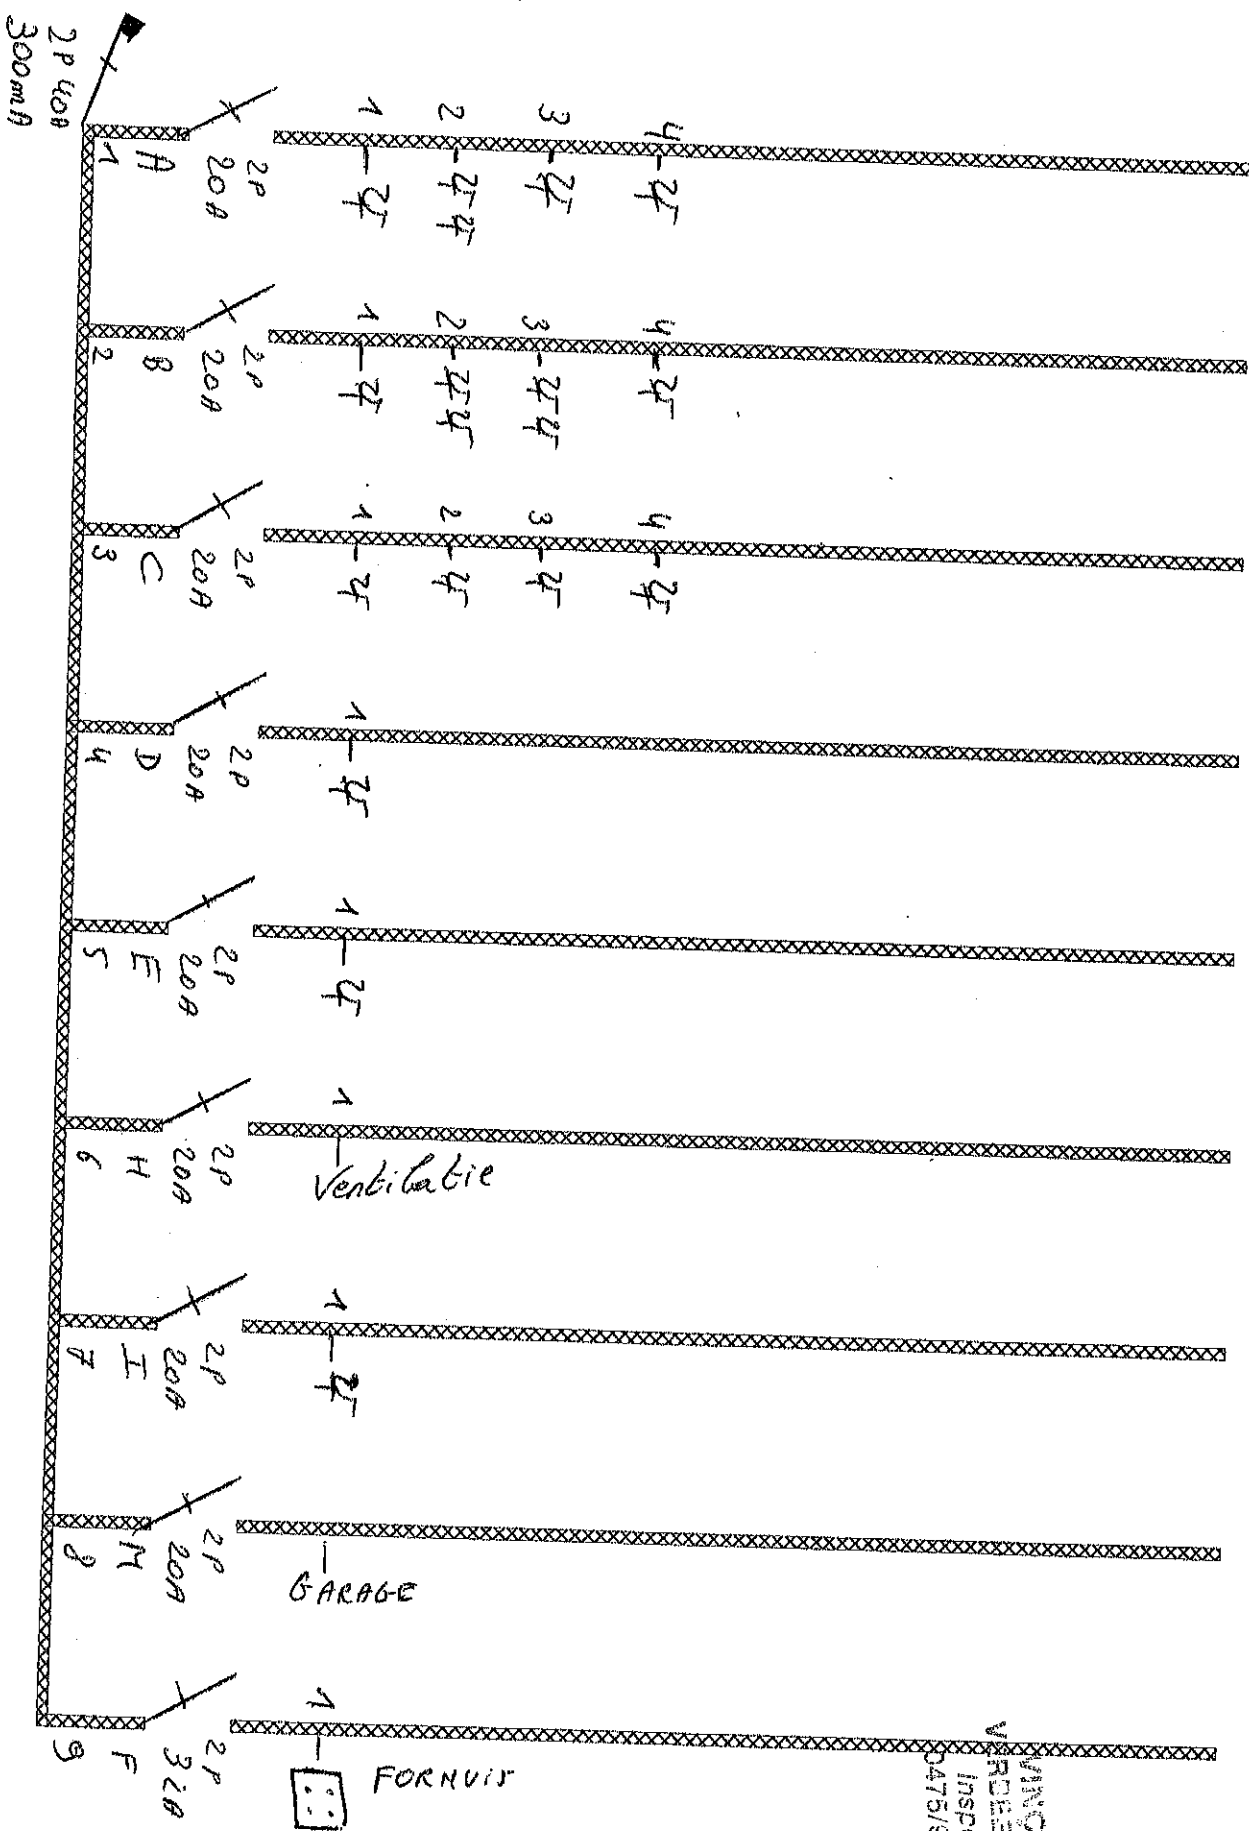


WINGOTIE
VRIJBOOR Kevin
Inspecteur
0475/80.11.79

Gefekend door: J&P Techniques
DATUM: 23/01/2012

Noorddeind
2920 Kalmarhout

NAAM VAN DE DOSSIER

DOSSIER

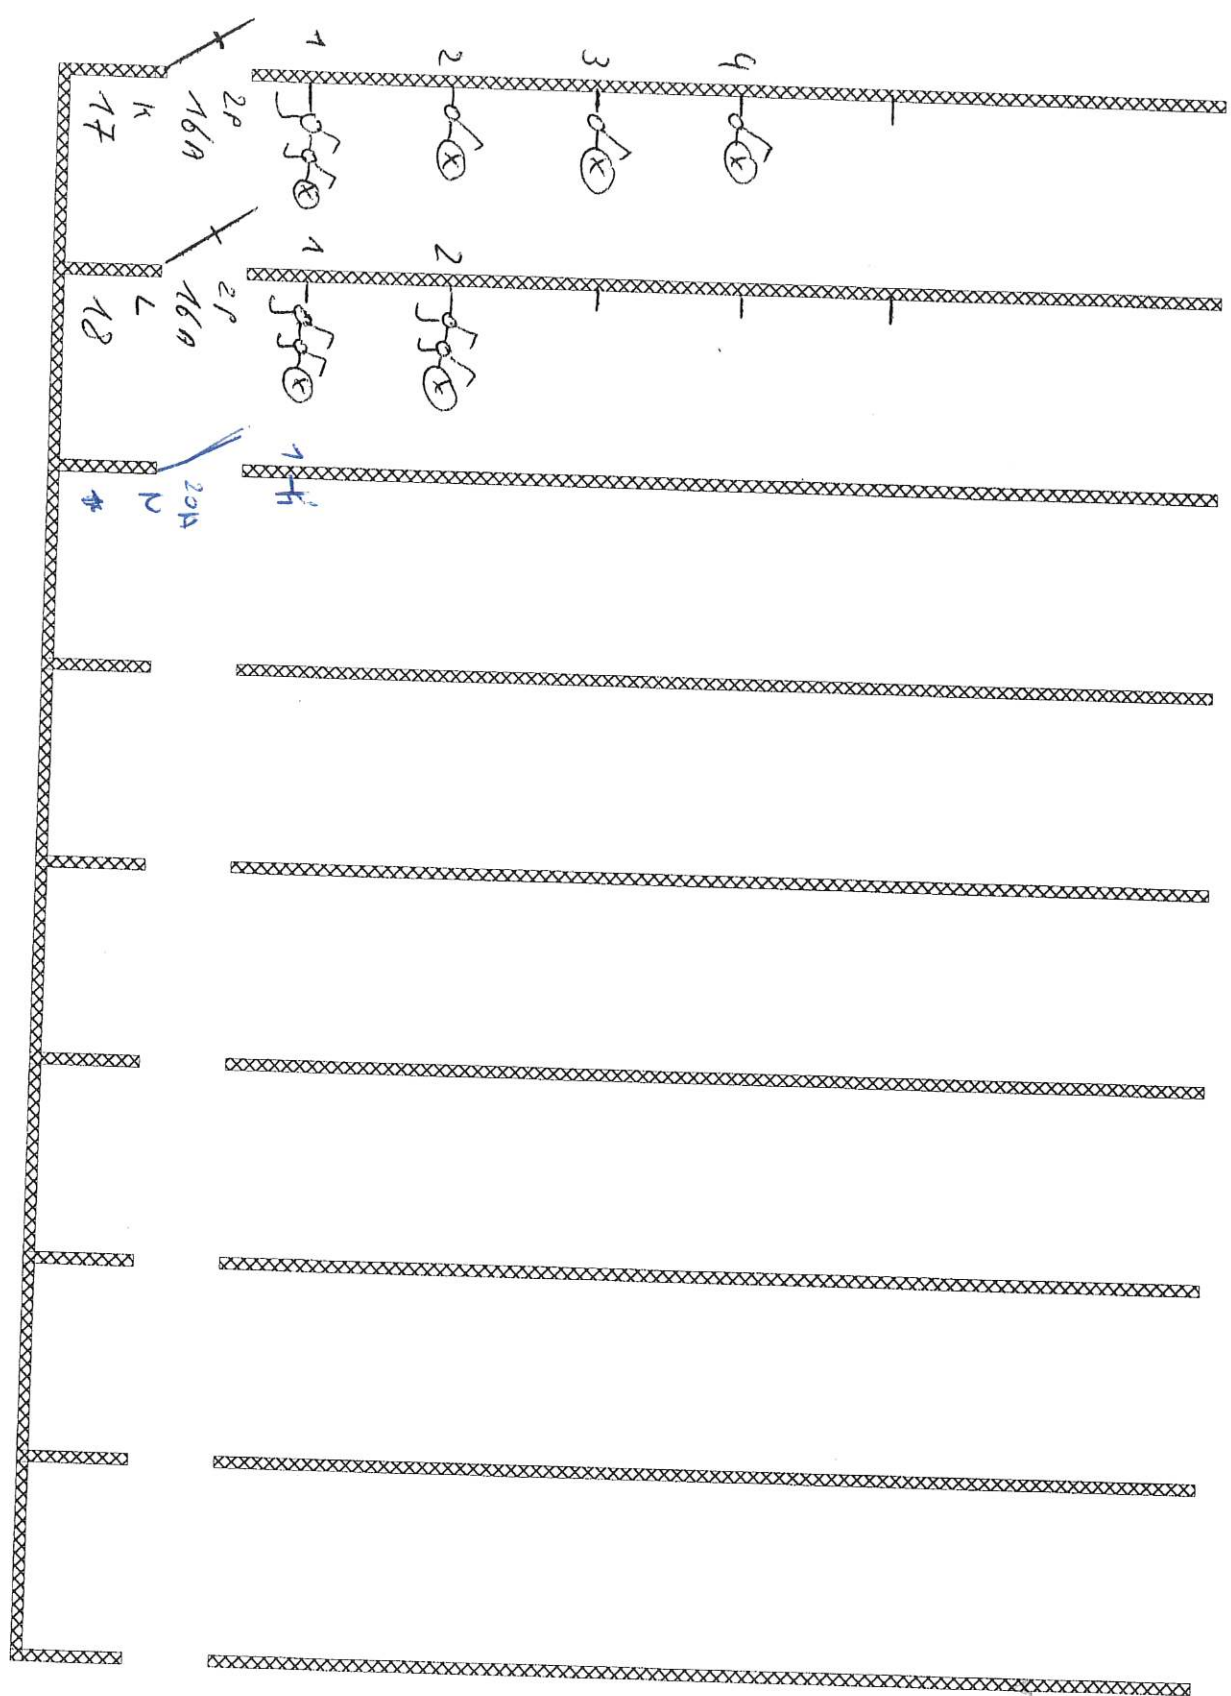

VAN DER
ERFMEER & KROON
Inspecteur
0475/90.11.73

Getekend door: J&P Technics
DATUM 23/01/2012


Noordeind
2920 Kalrthout

NAAM VAN DE DOSSIER

DOSSIER

3

VINGOTTE
ERDEBOCK Kevin
Inspecteur
0476/50.11.79

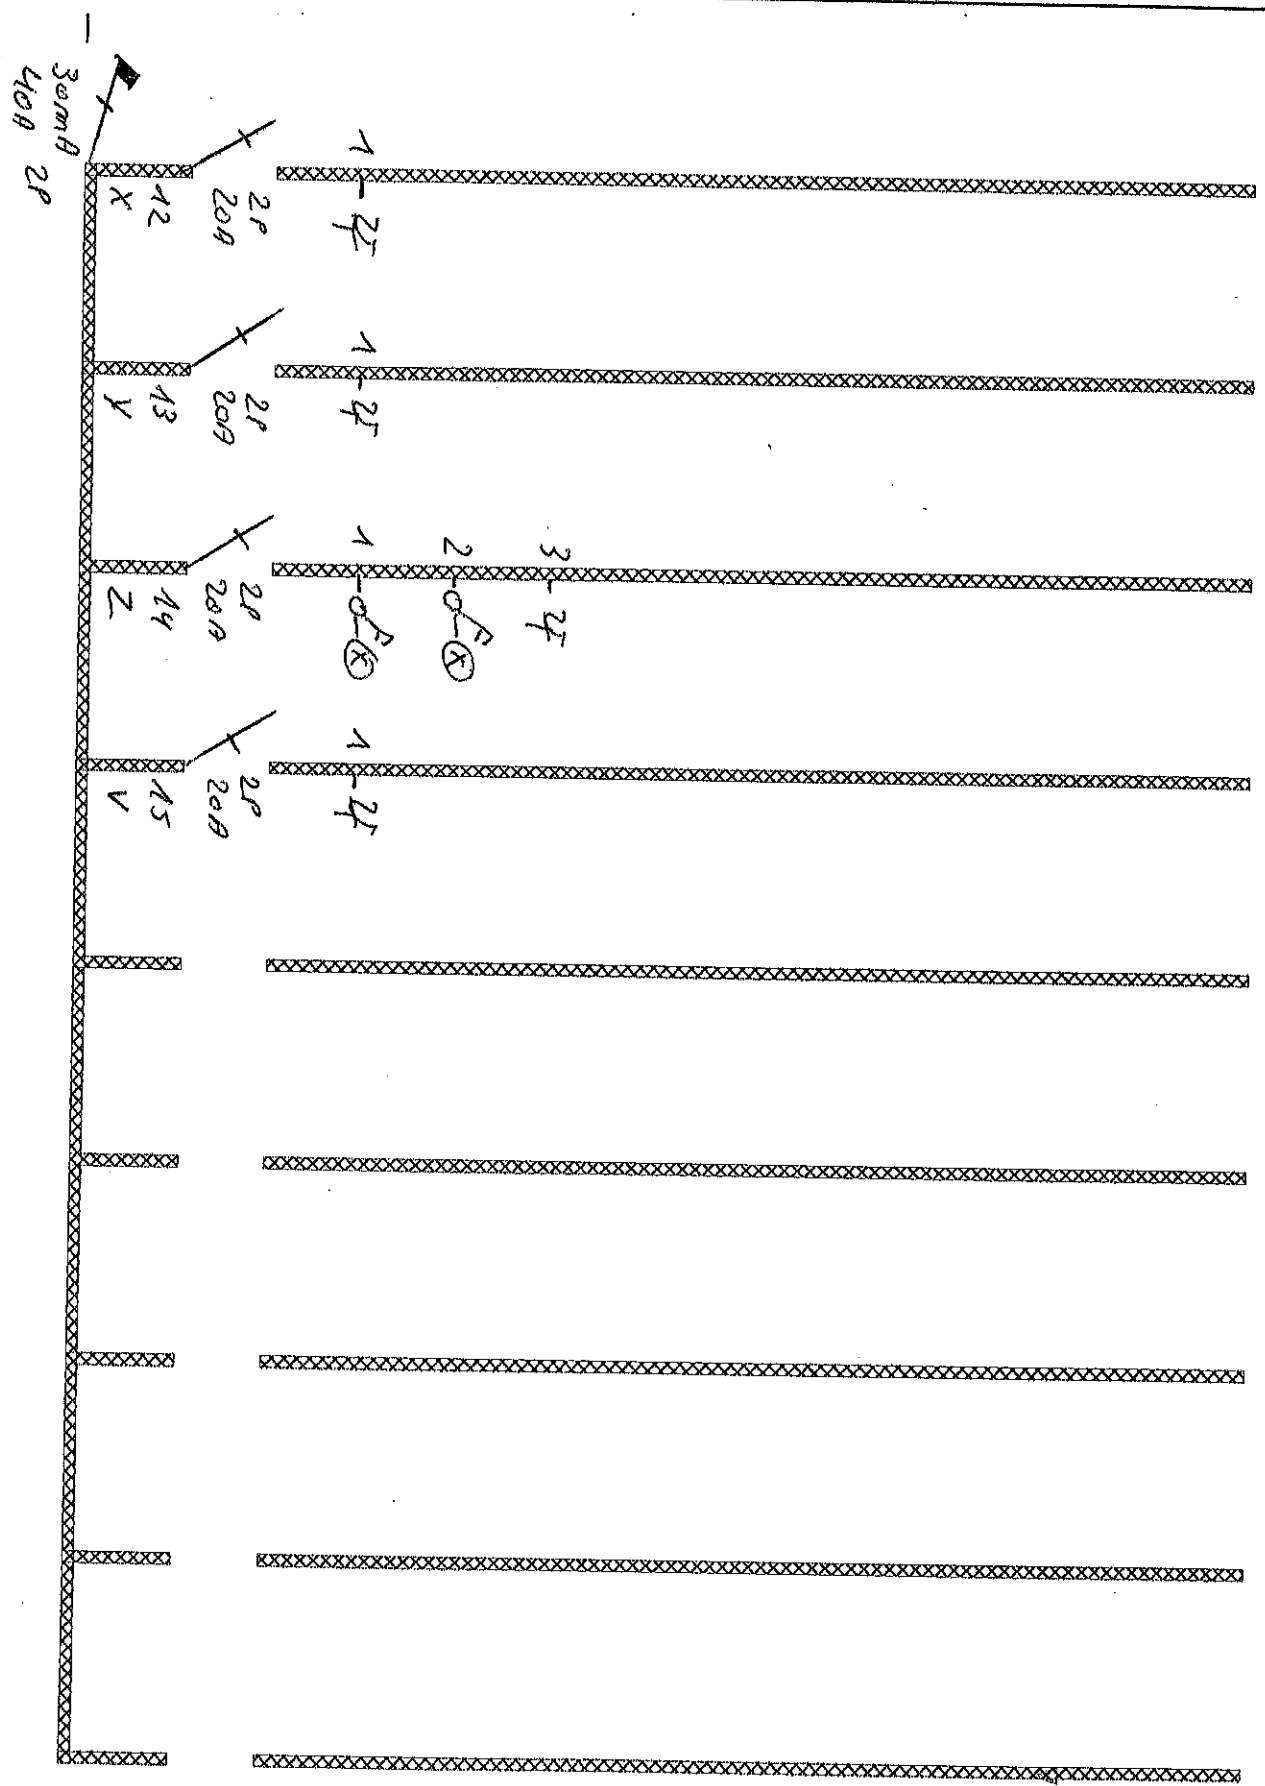

Getekend door: J&P Technics
DATUM 23/01/2012

Noordeind
2920 Kalmarhout

NAAM VAN DE DOSSIER

DOSSIER