





Terreinprofiel - NT

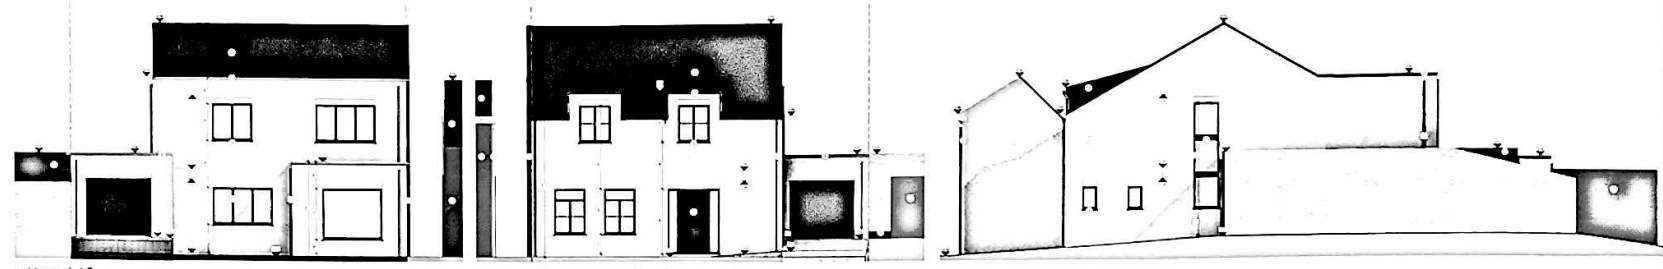

achtergevel - NT

voorgevel - NT


zijgevel rechts - NT

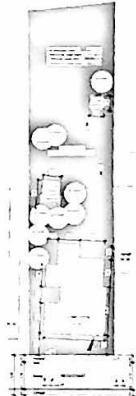


Inplantingsplan - BT




Inplantingsplan - NT

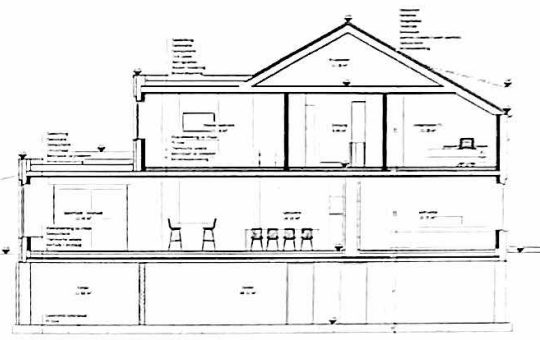


Snede - NT

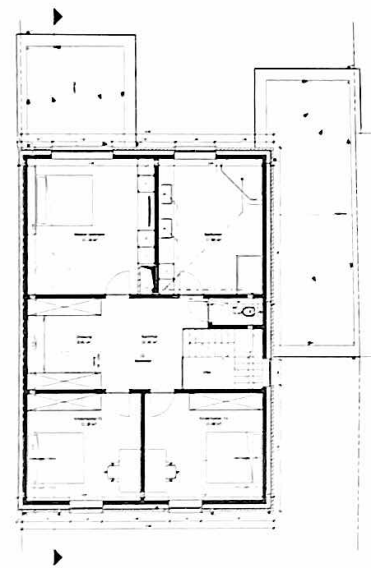

00\_vloerpl.1 - NT

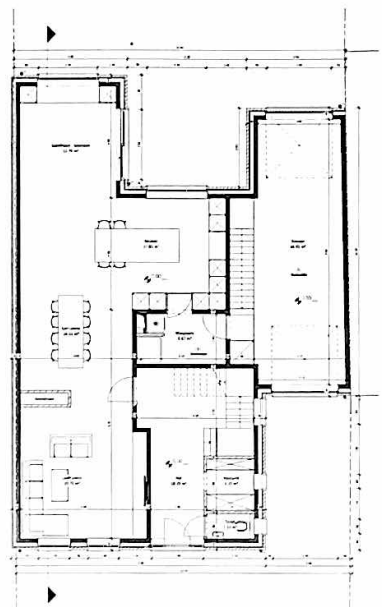

00\_gr.vloers - NT

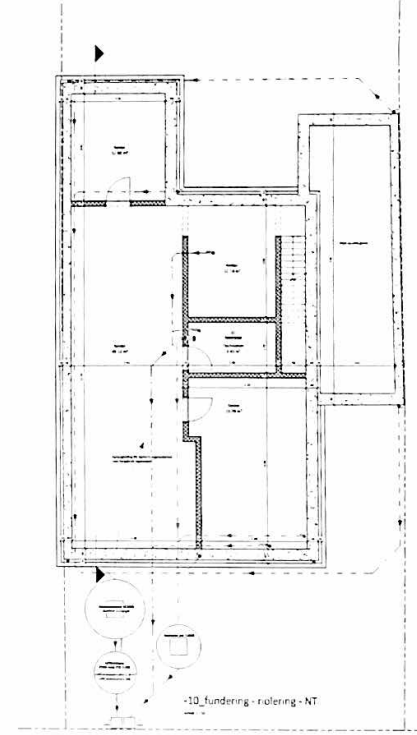

-10\_fundering - riolering - NT

**ILSE KONINGS**

Bouwen van een eengezinswoning

2020 A1 Bouwvoorleg 03/04/2021

**Algemeen plan**

Plannummer	BA N°
Revisie	(2)
A B C D E F G H	
Bouweier	Goedgekeurd en voor advies ondertekend Architect
Heestert van Es 2040 Zandvoort	Elise No Radoux Nr Kadaster
[ ]	
Met het ontwerp aanvaard door de gemeente Zandvoort op 12-12-2020	