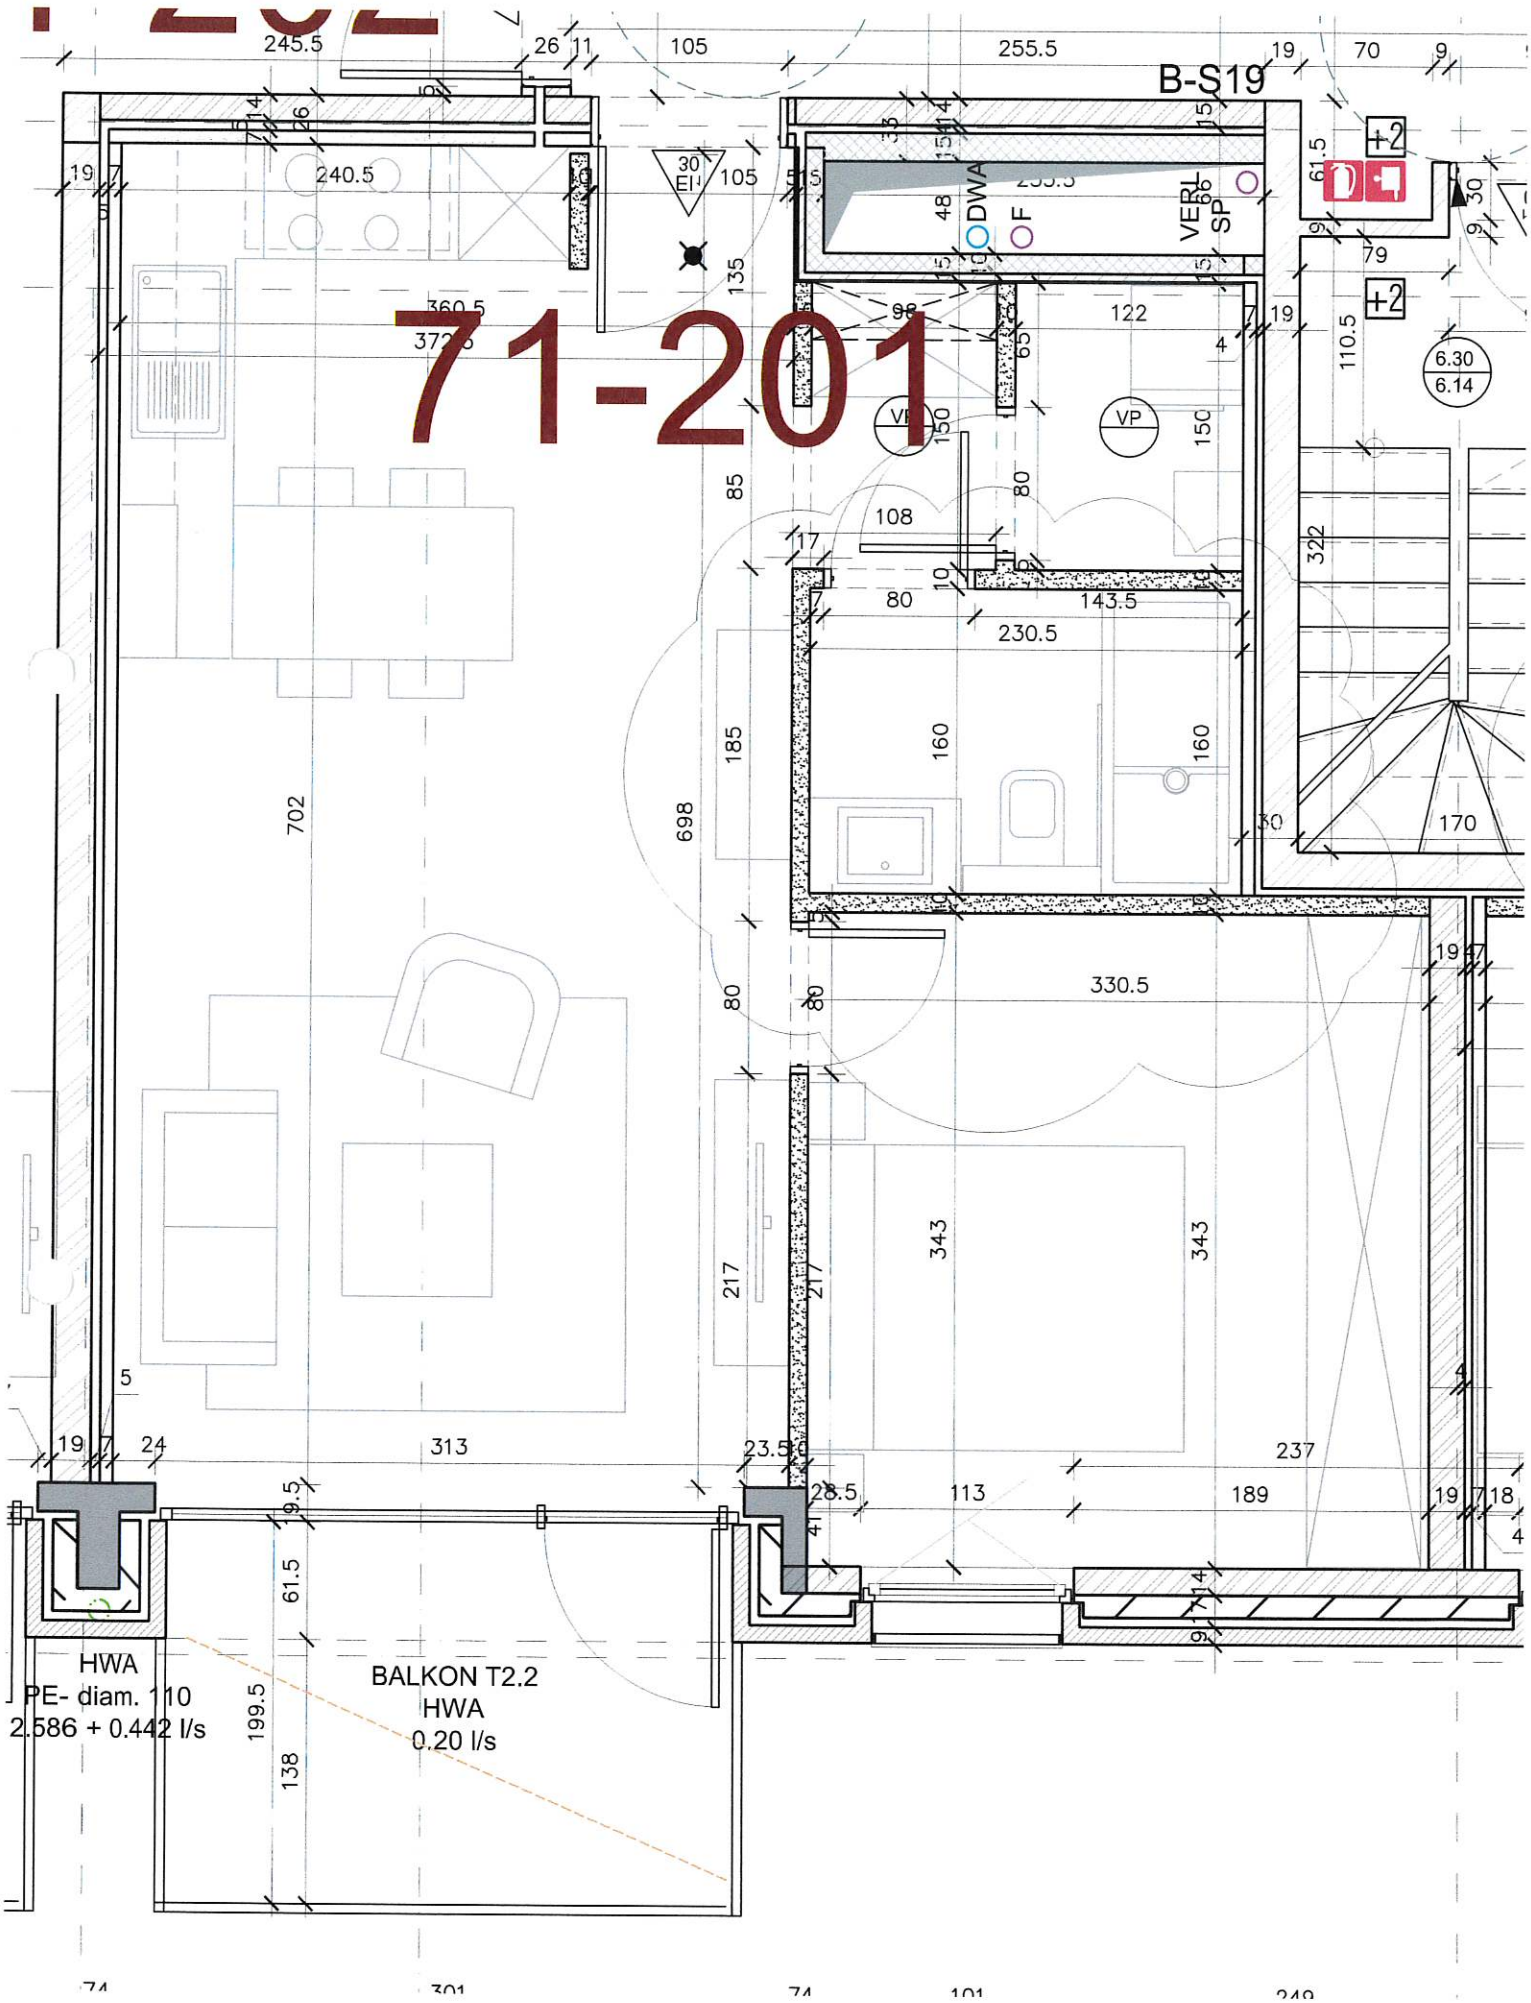
71-201
B-S19
DWA
F
VERL
SP
VP
VP
+2
+2
6.30
6.14
HWA
PE- diam. 110
2.586 + 0.442 l/s
BALKON T2.2
HWA
0.20 l/s