






INPLANTING & TERREINPROFIEL
nieuwe toestand

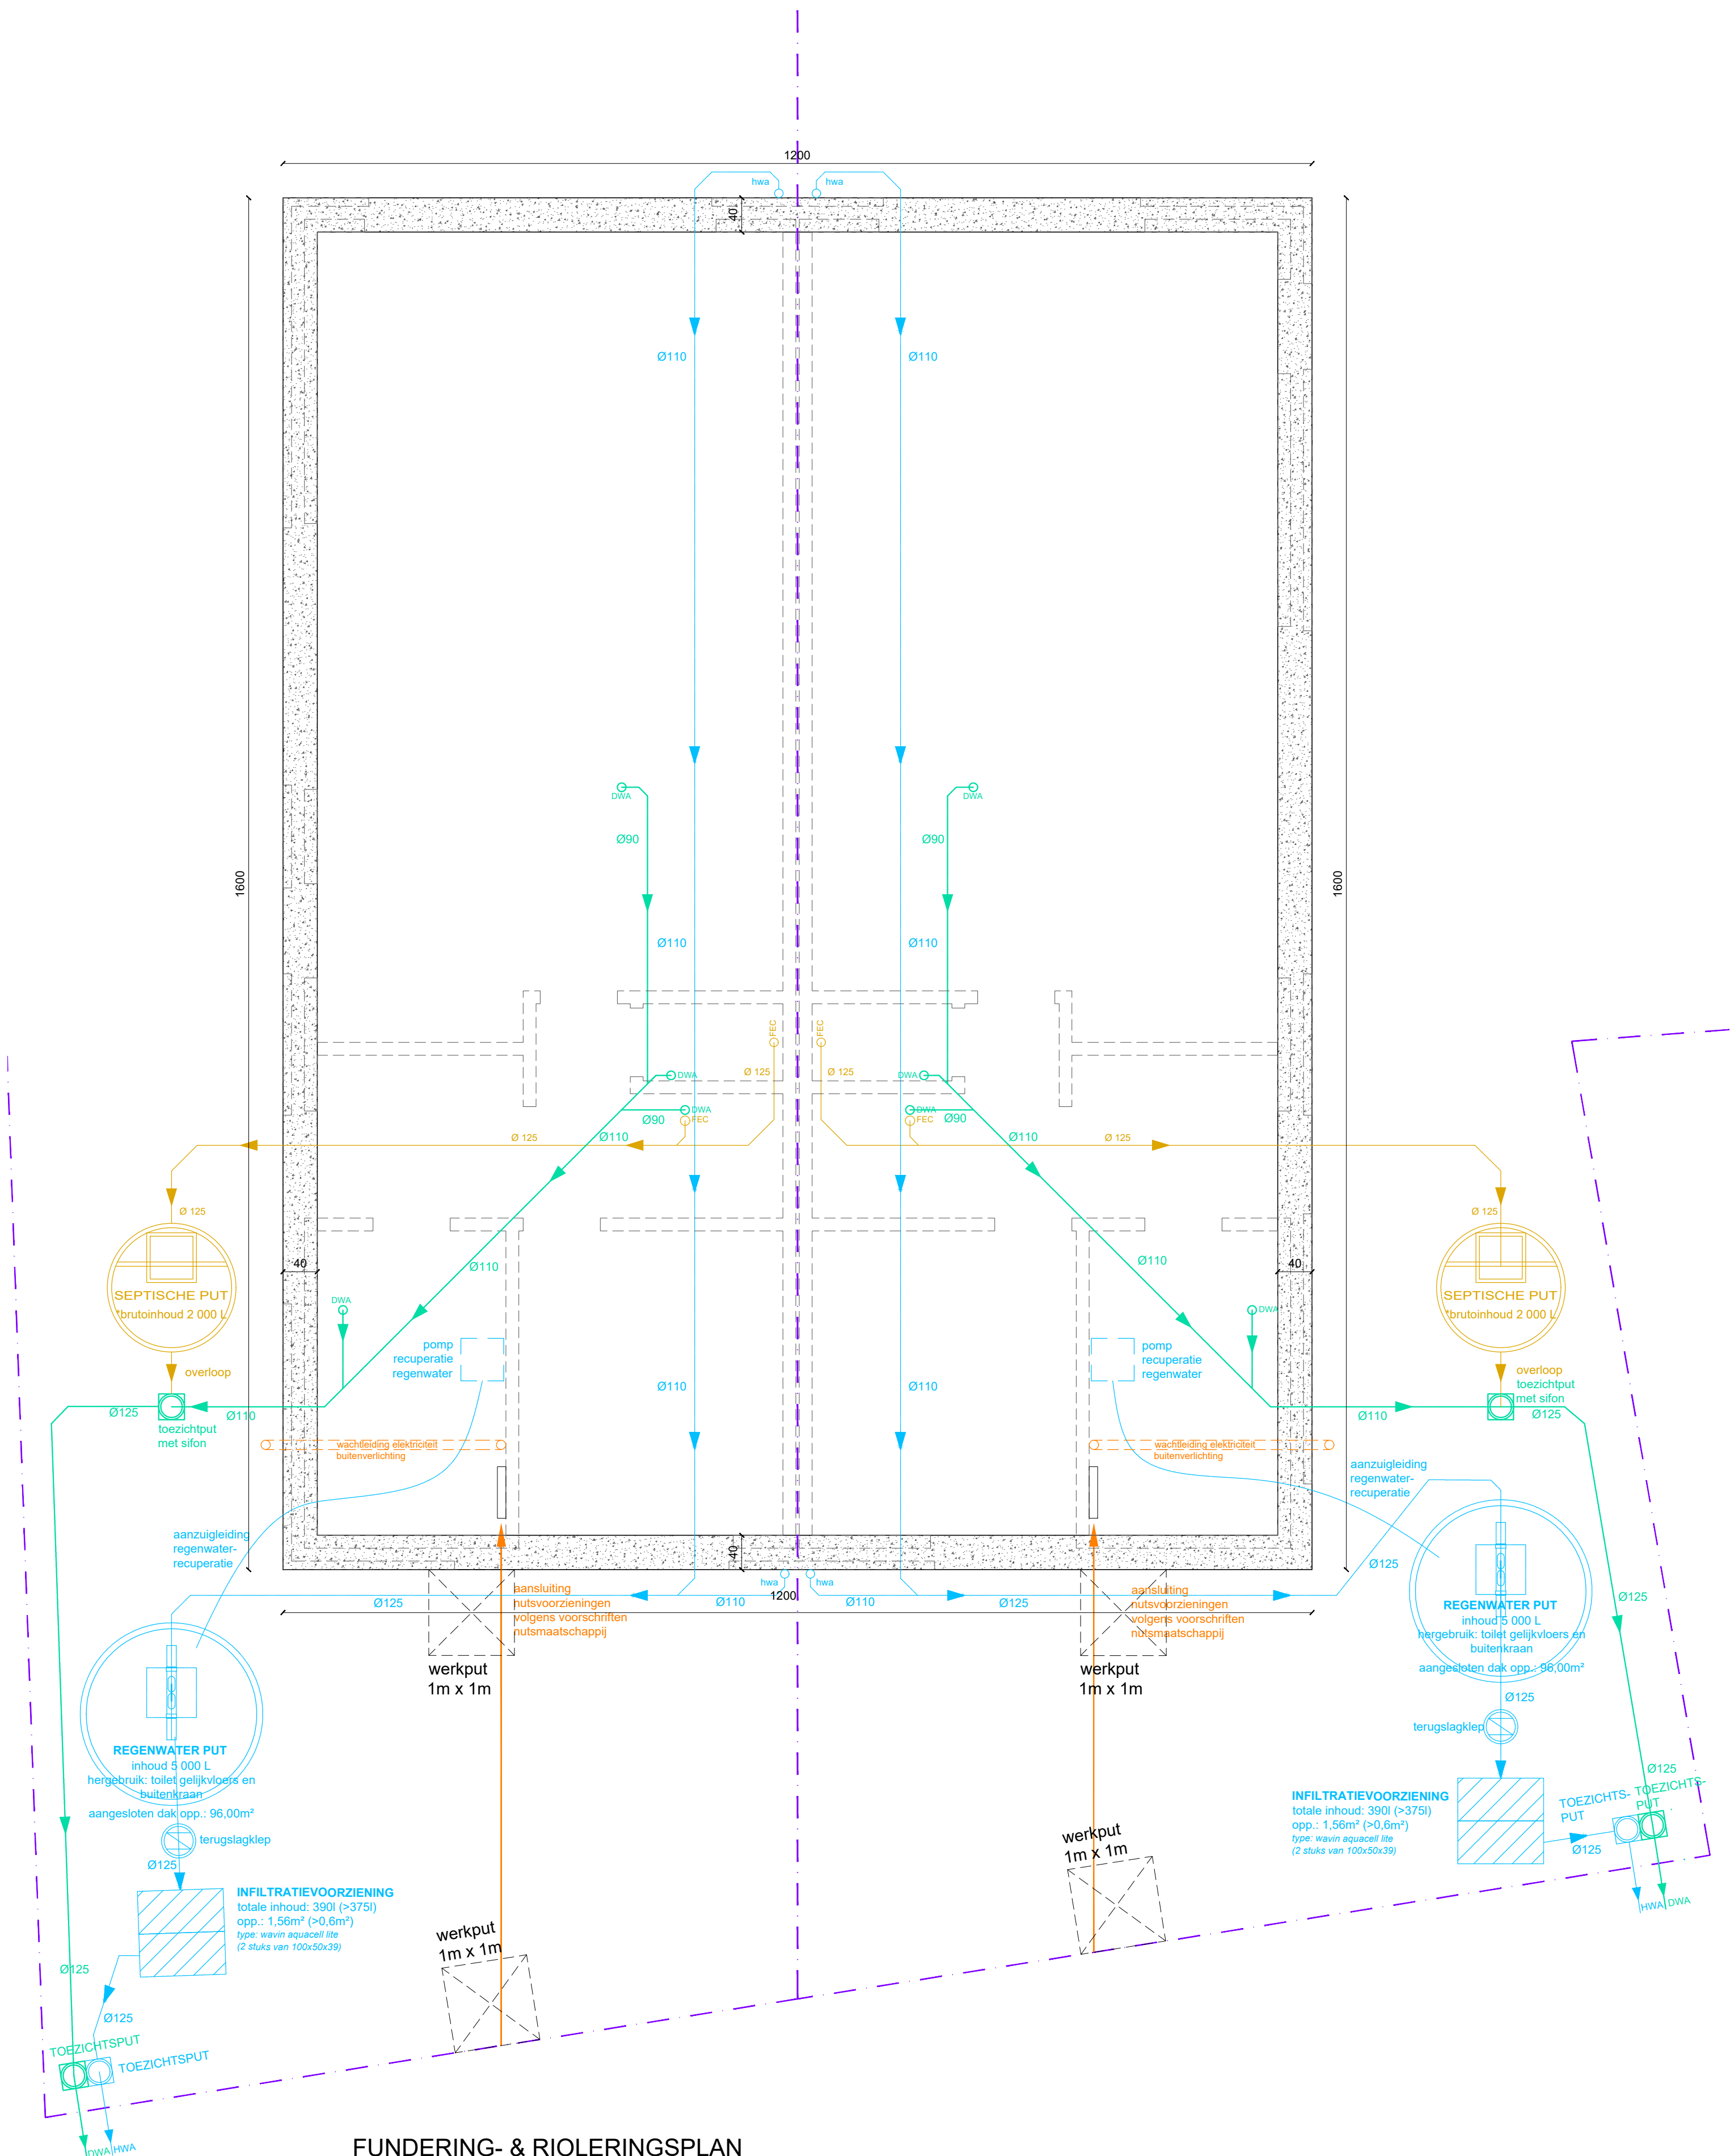

FUNDERING- & RIOLERINGSPAN

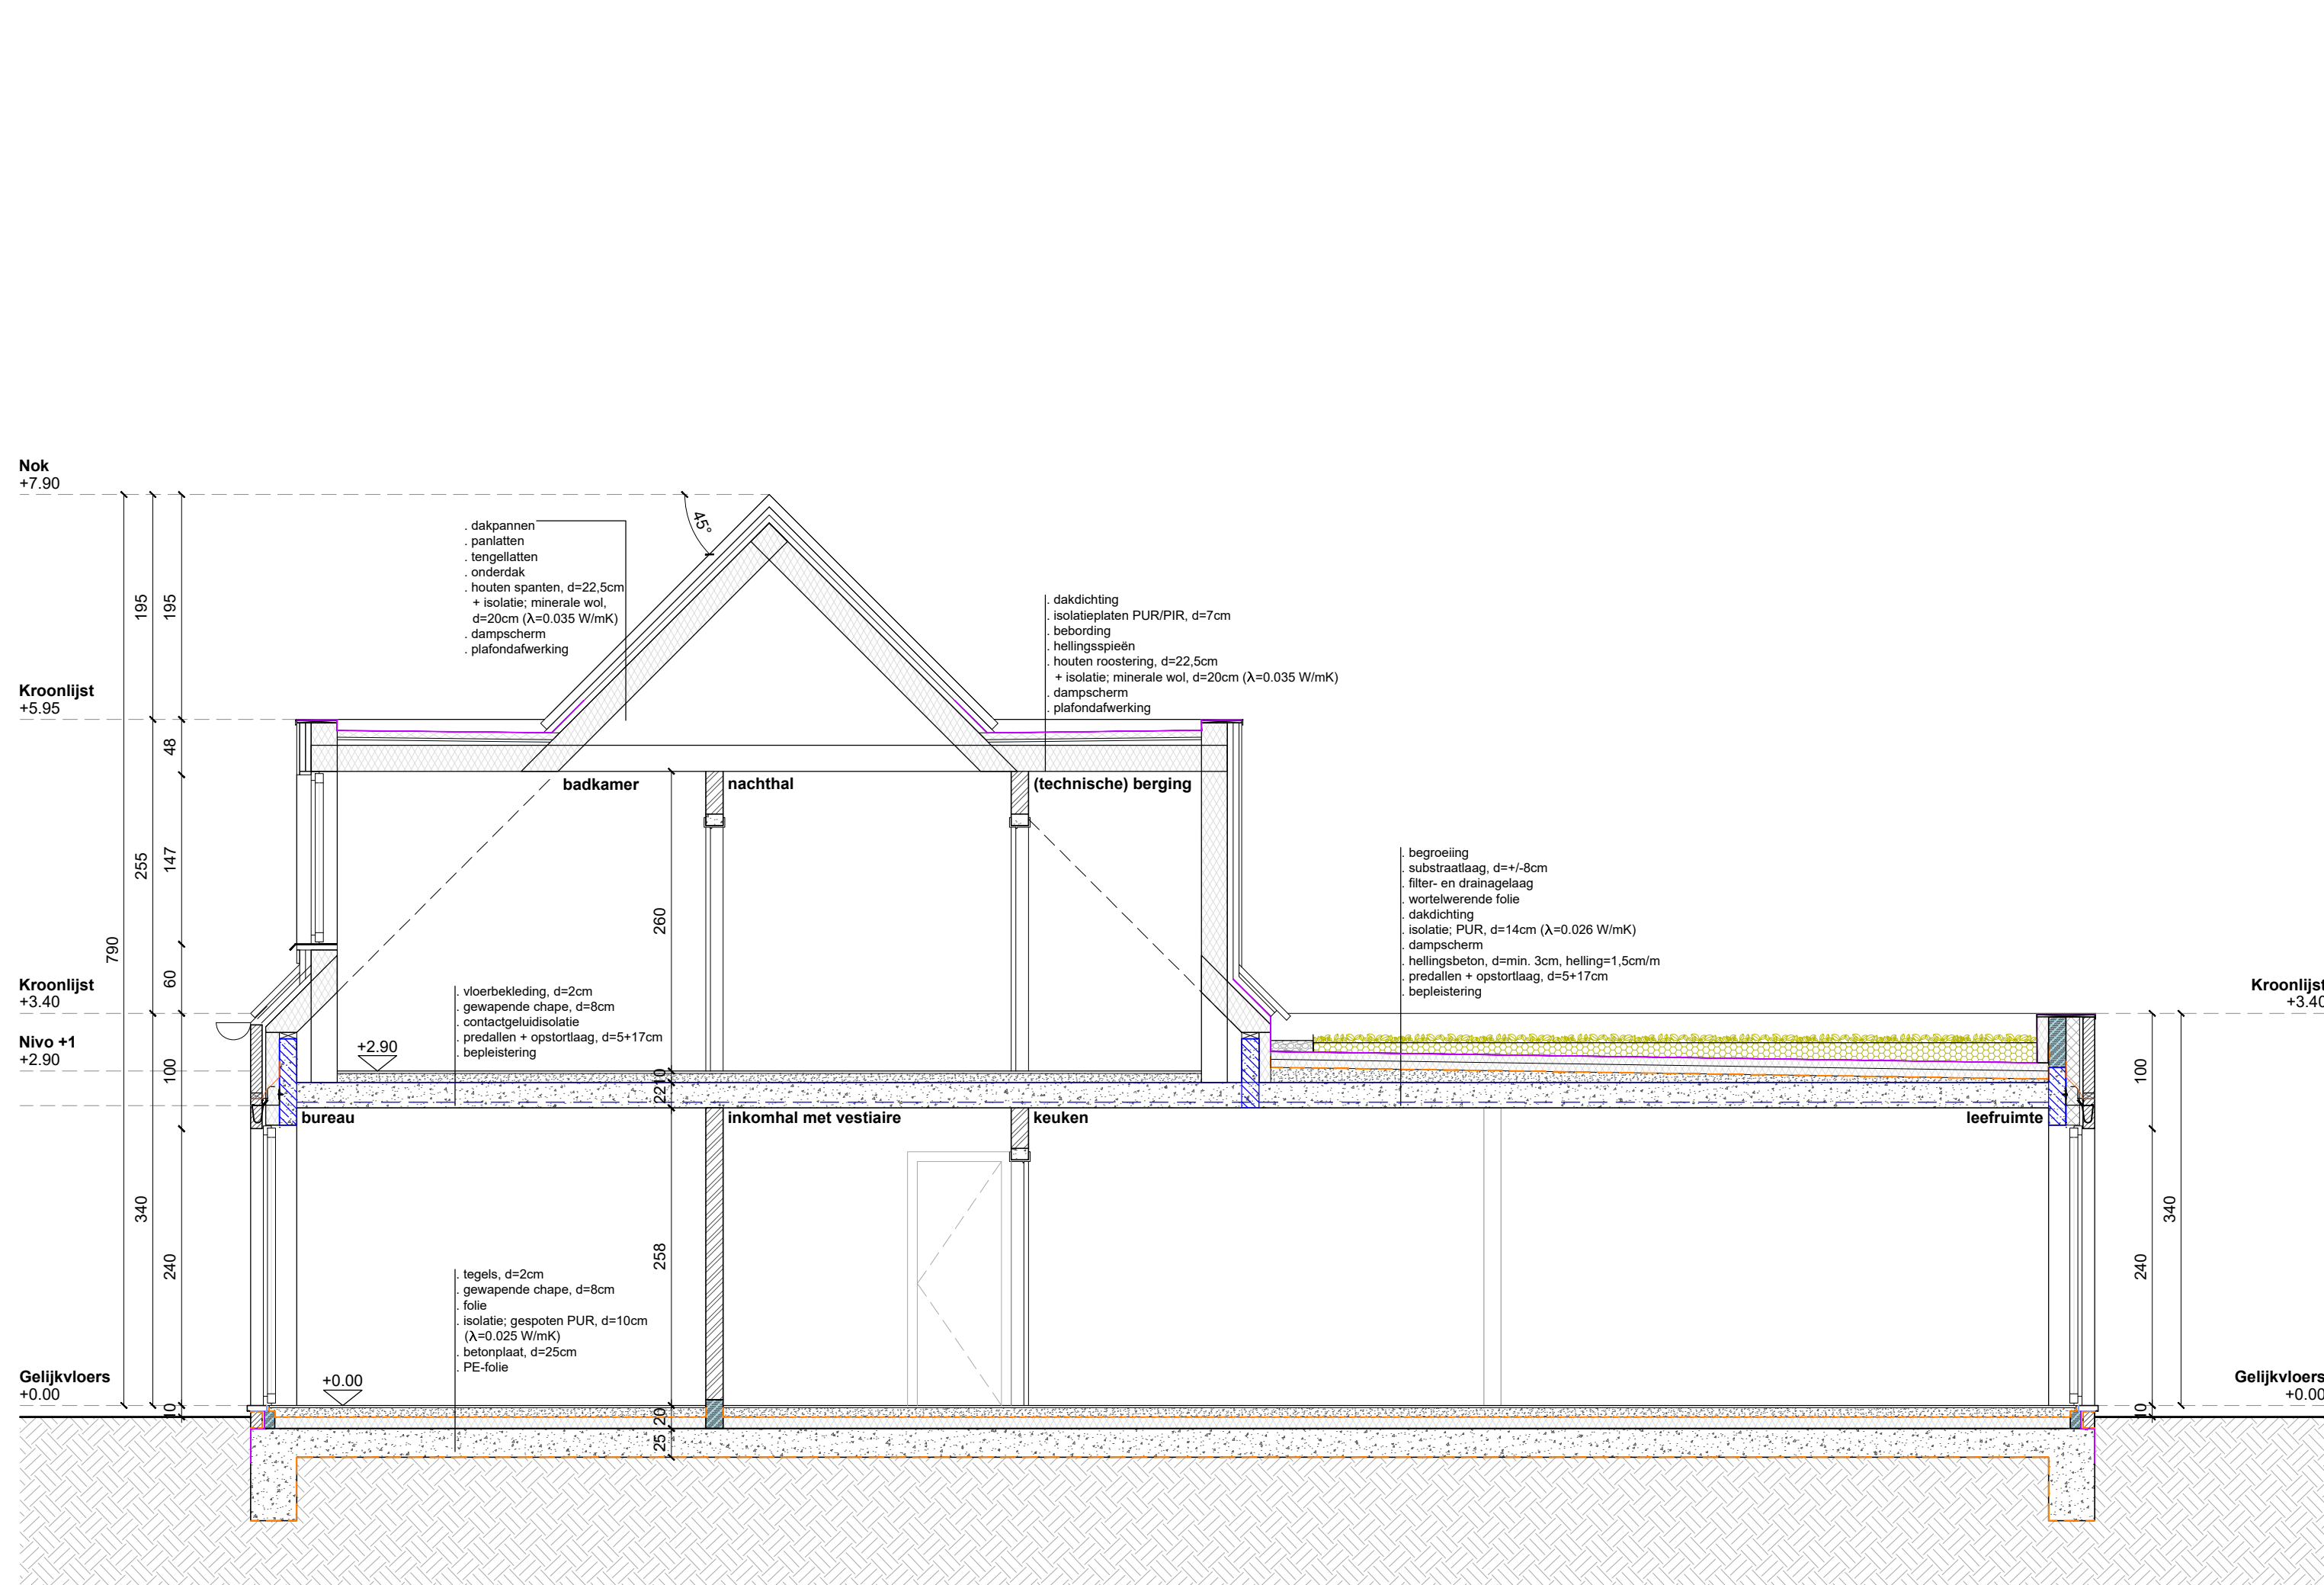


SNEDE

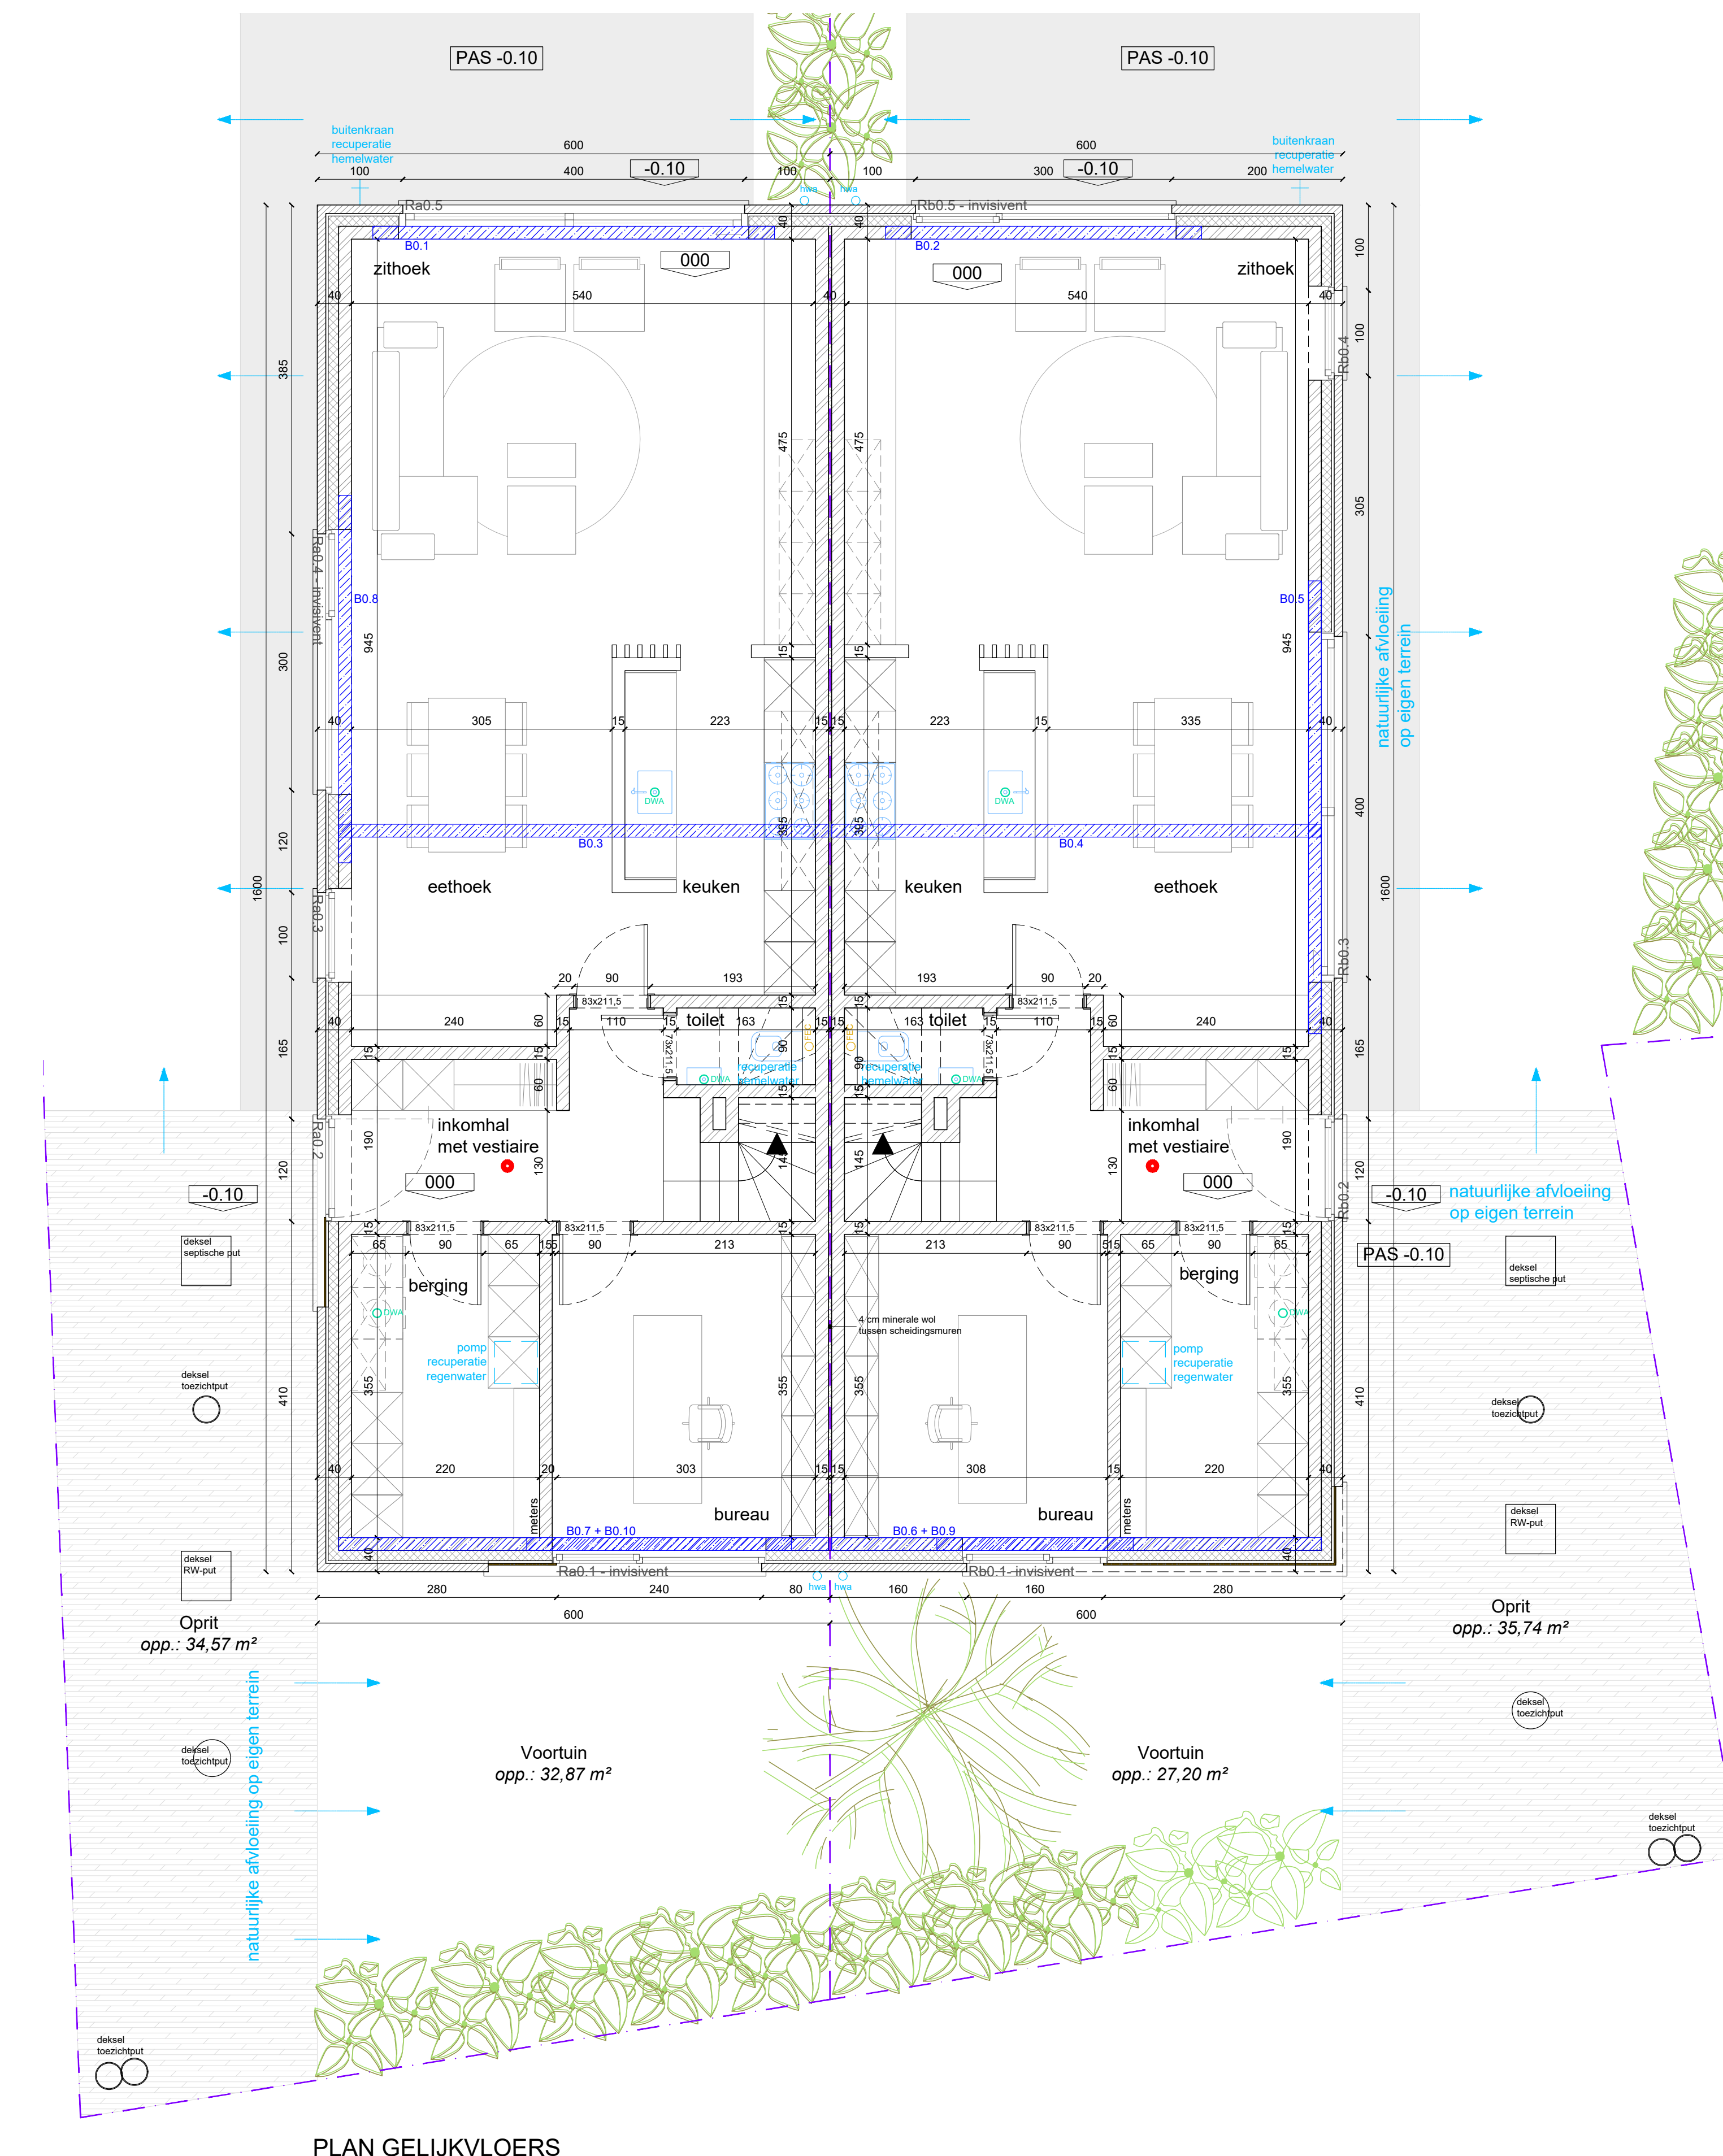


PLAN GELIJKVLOERS




VOORGEVEL

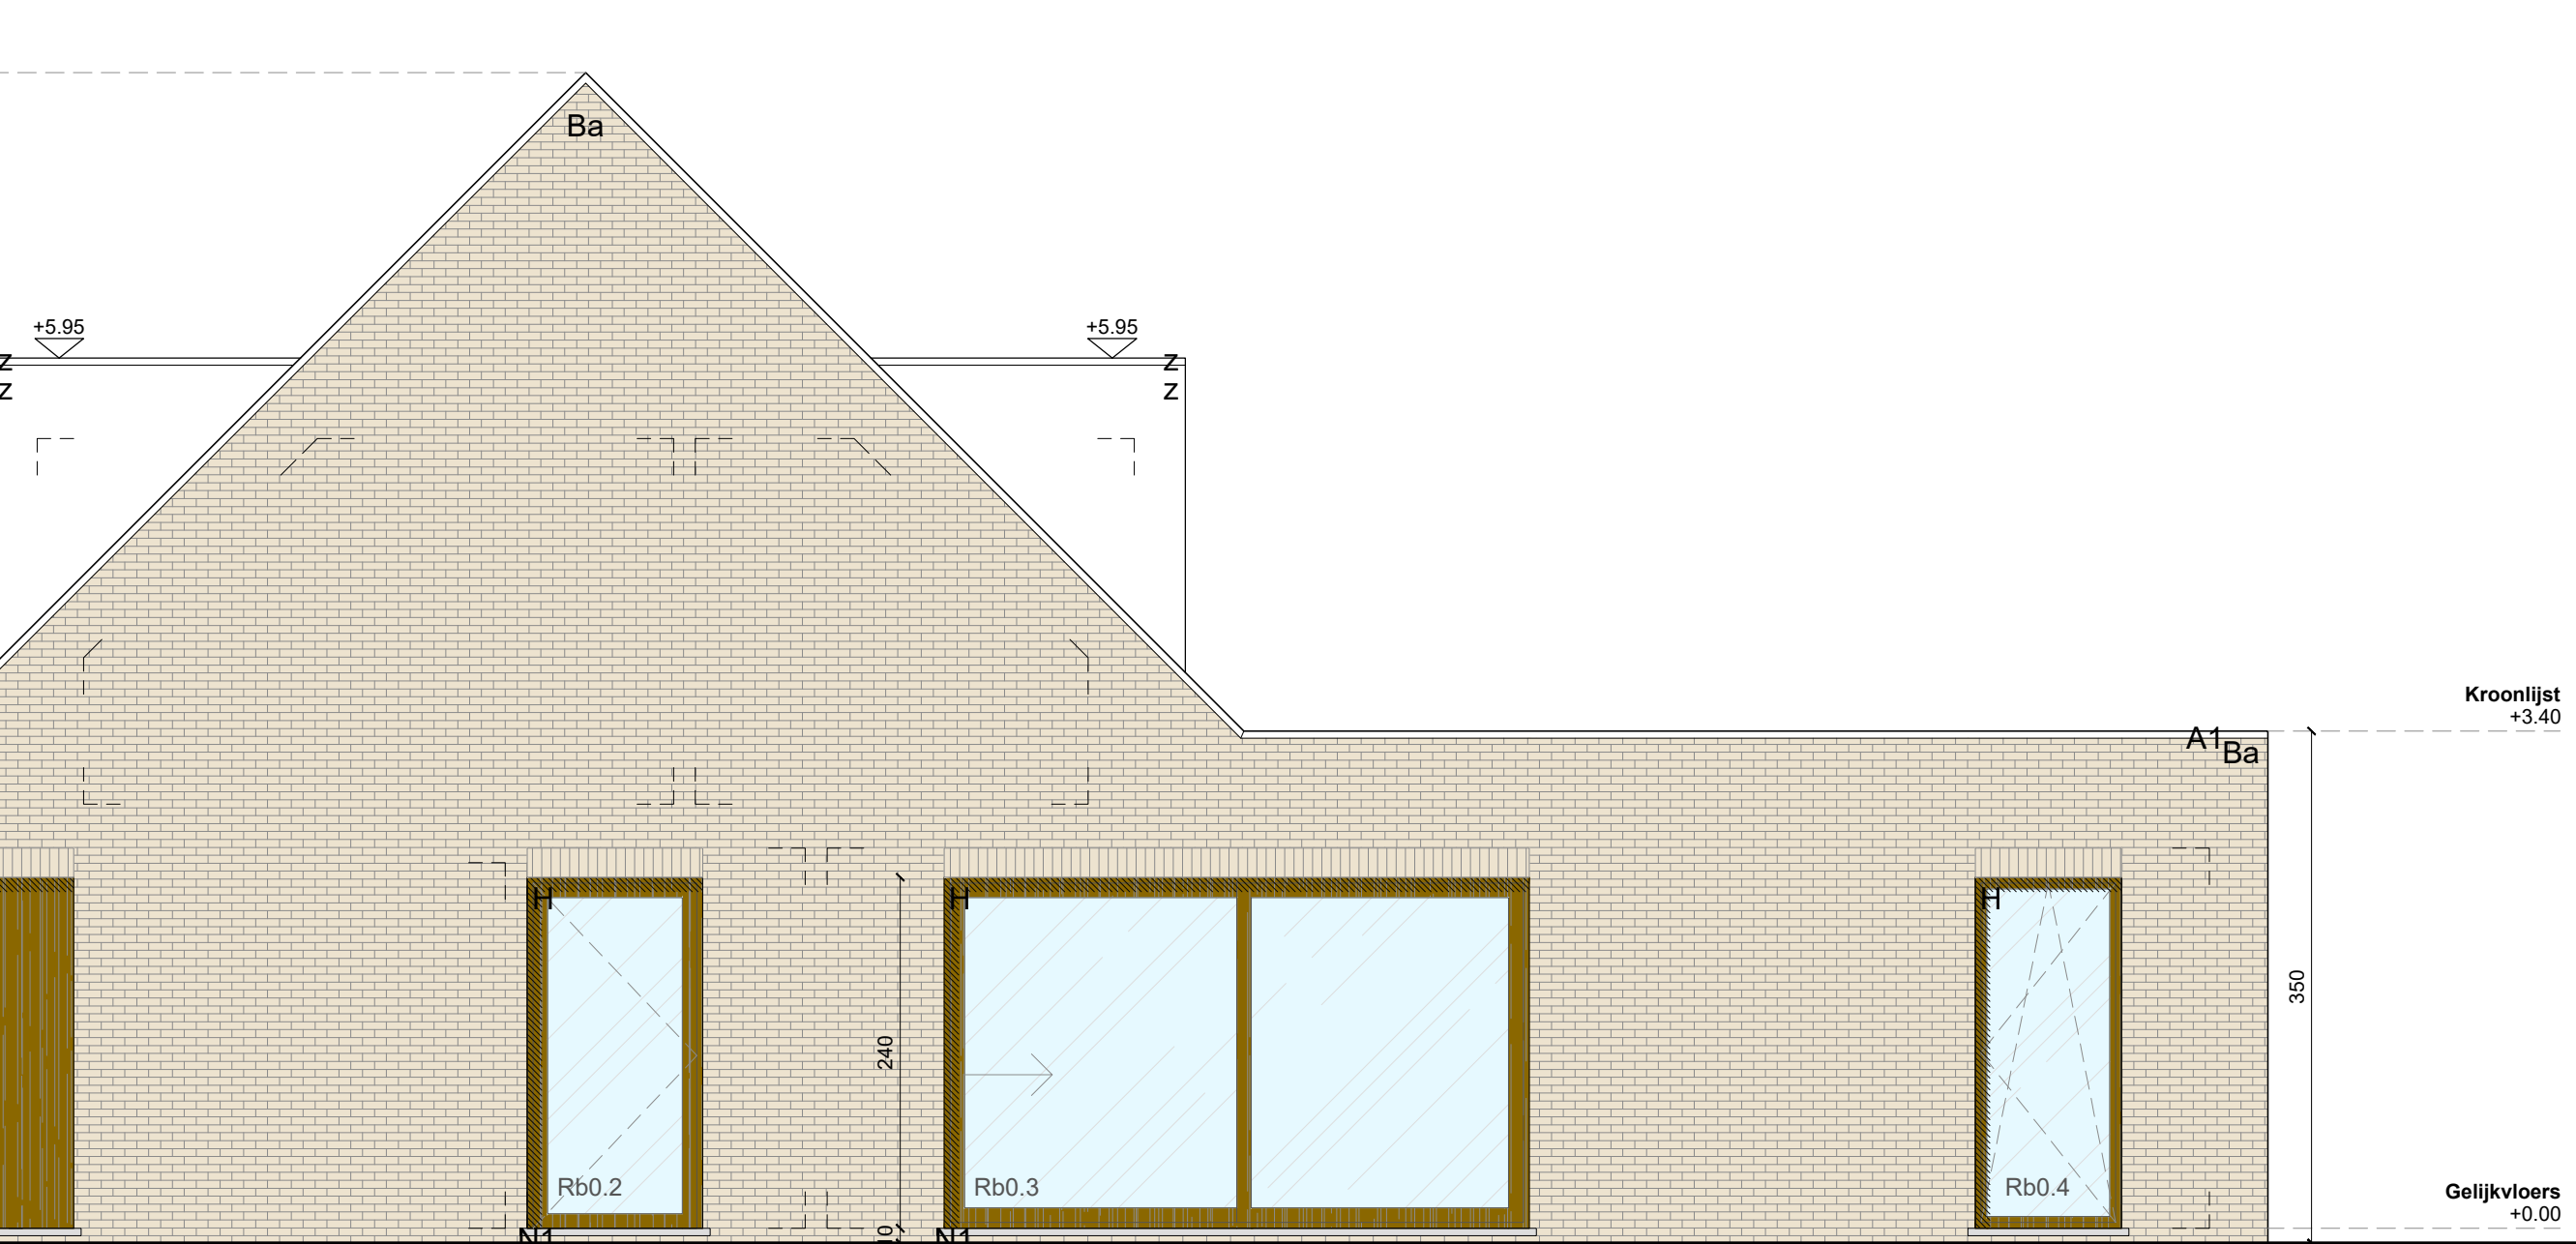


ZIJGEVEL RECHTS

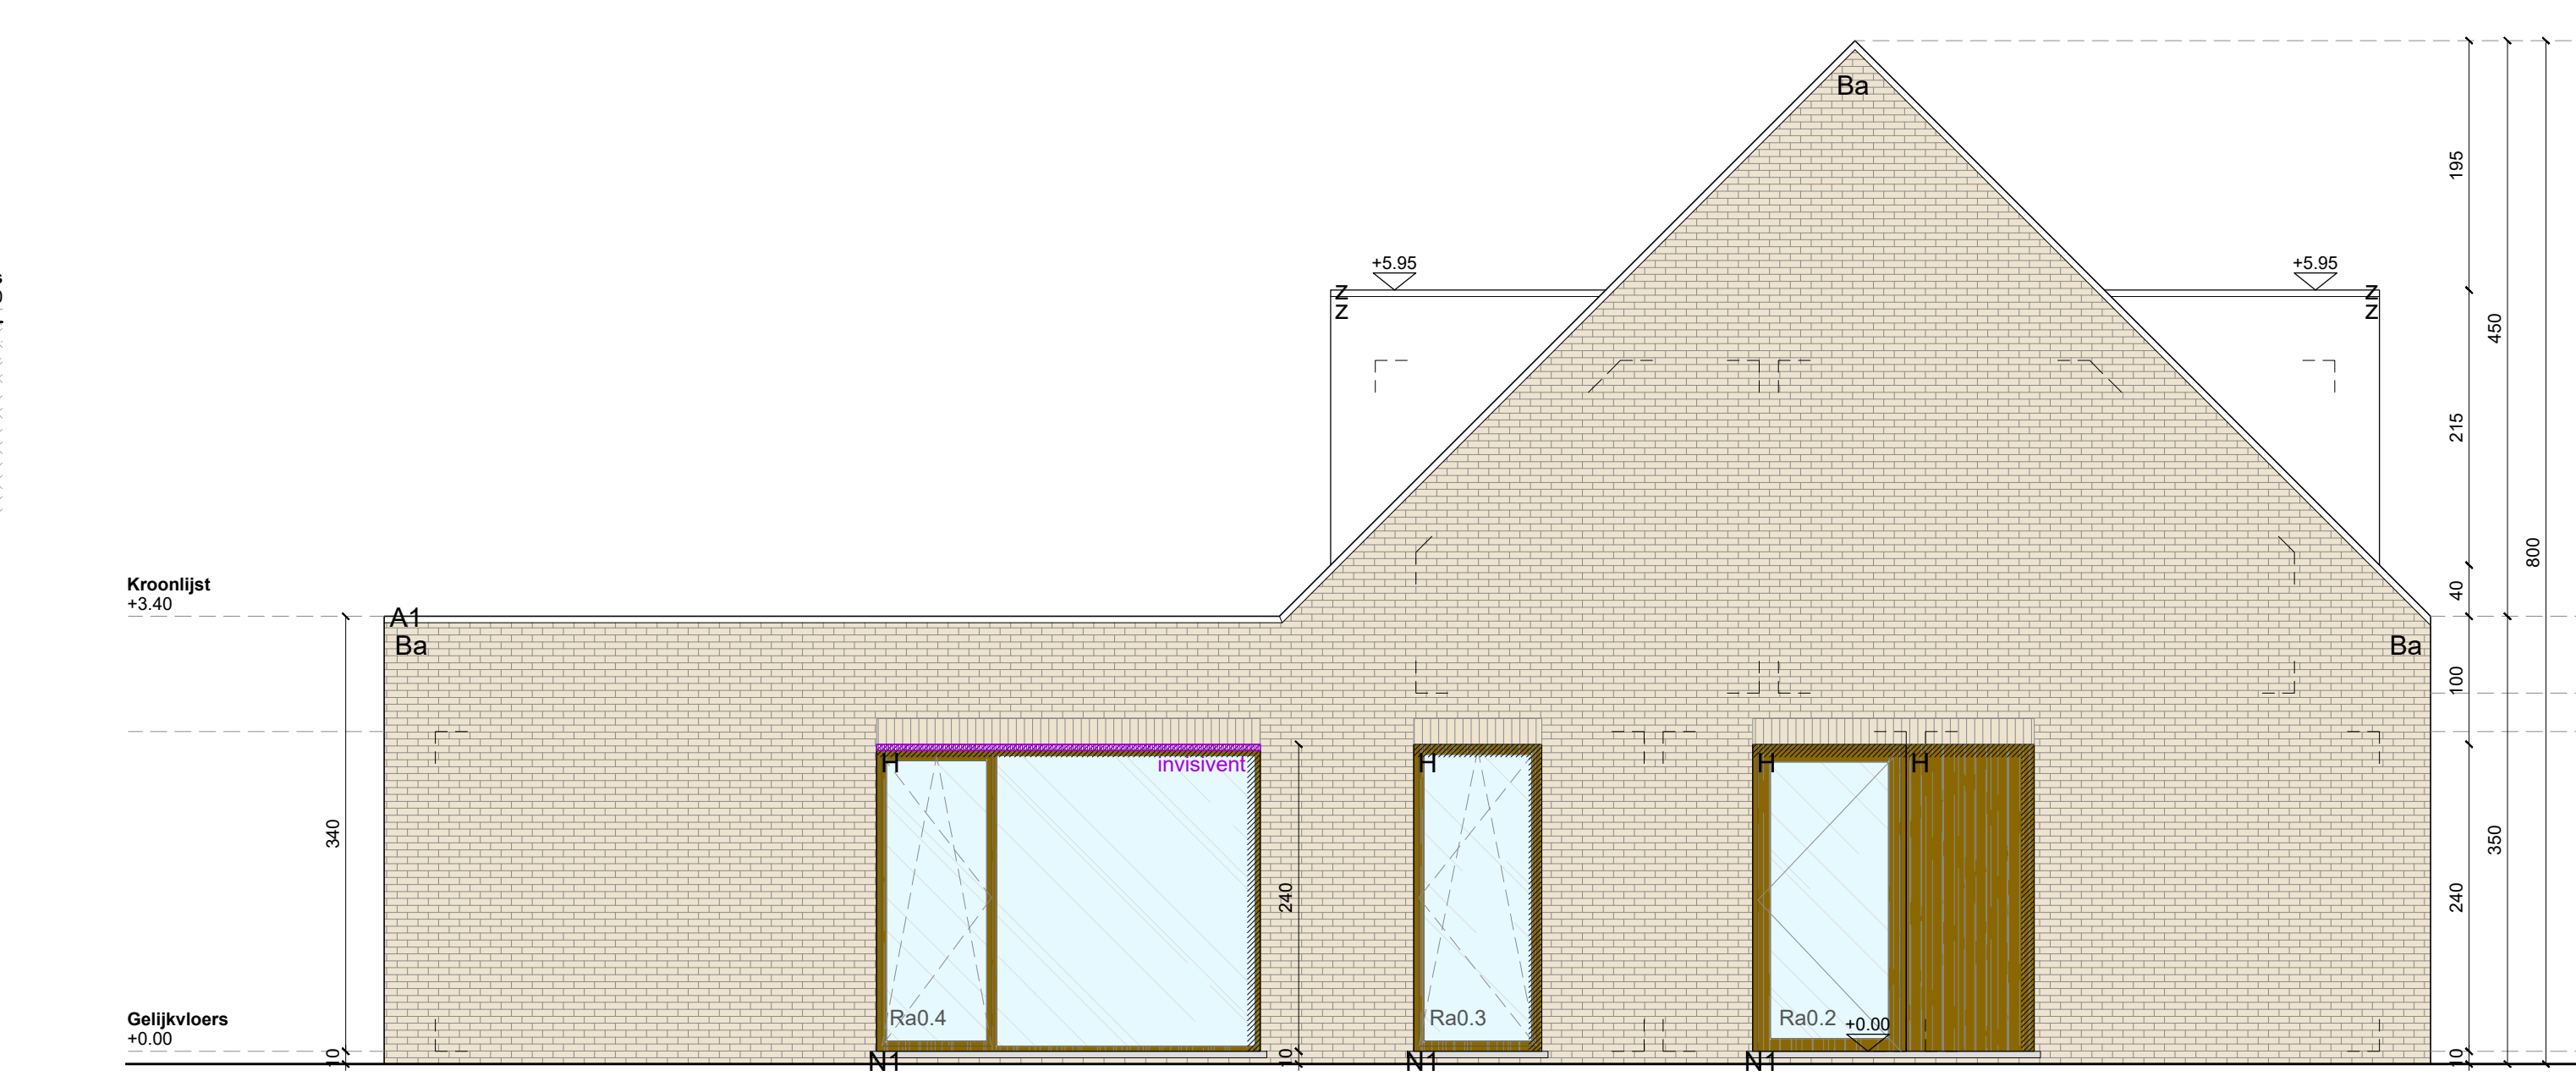


ZIJGEVEL LINKS

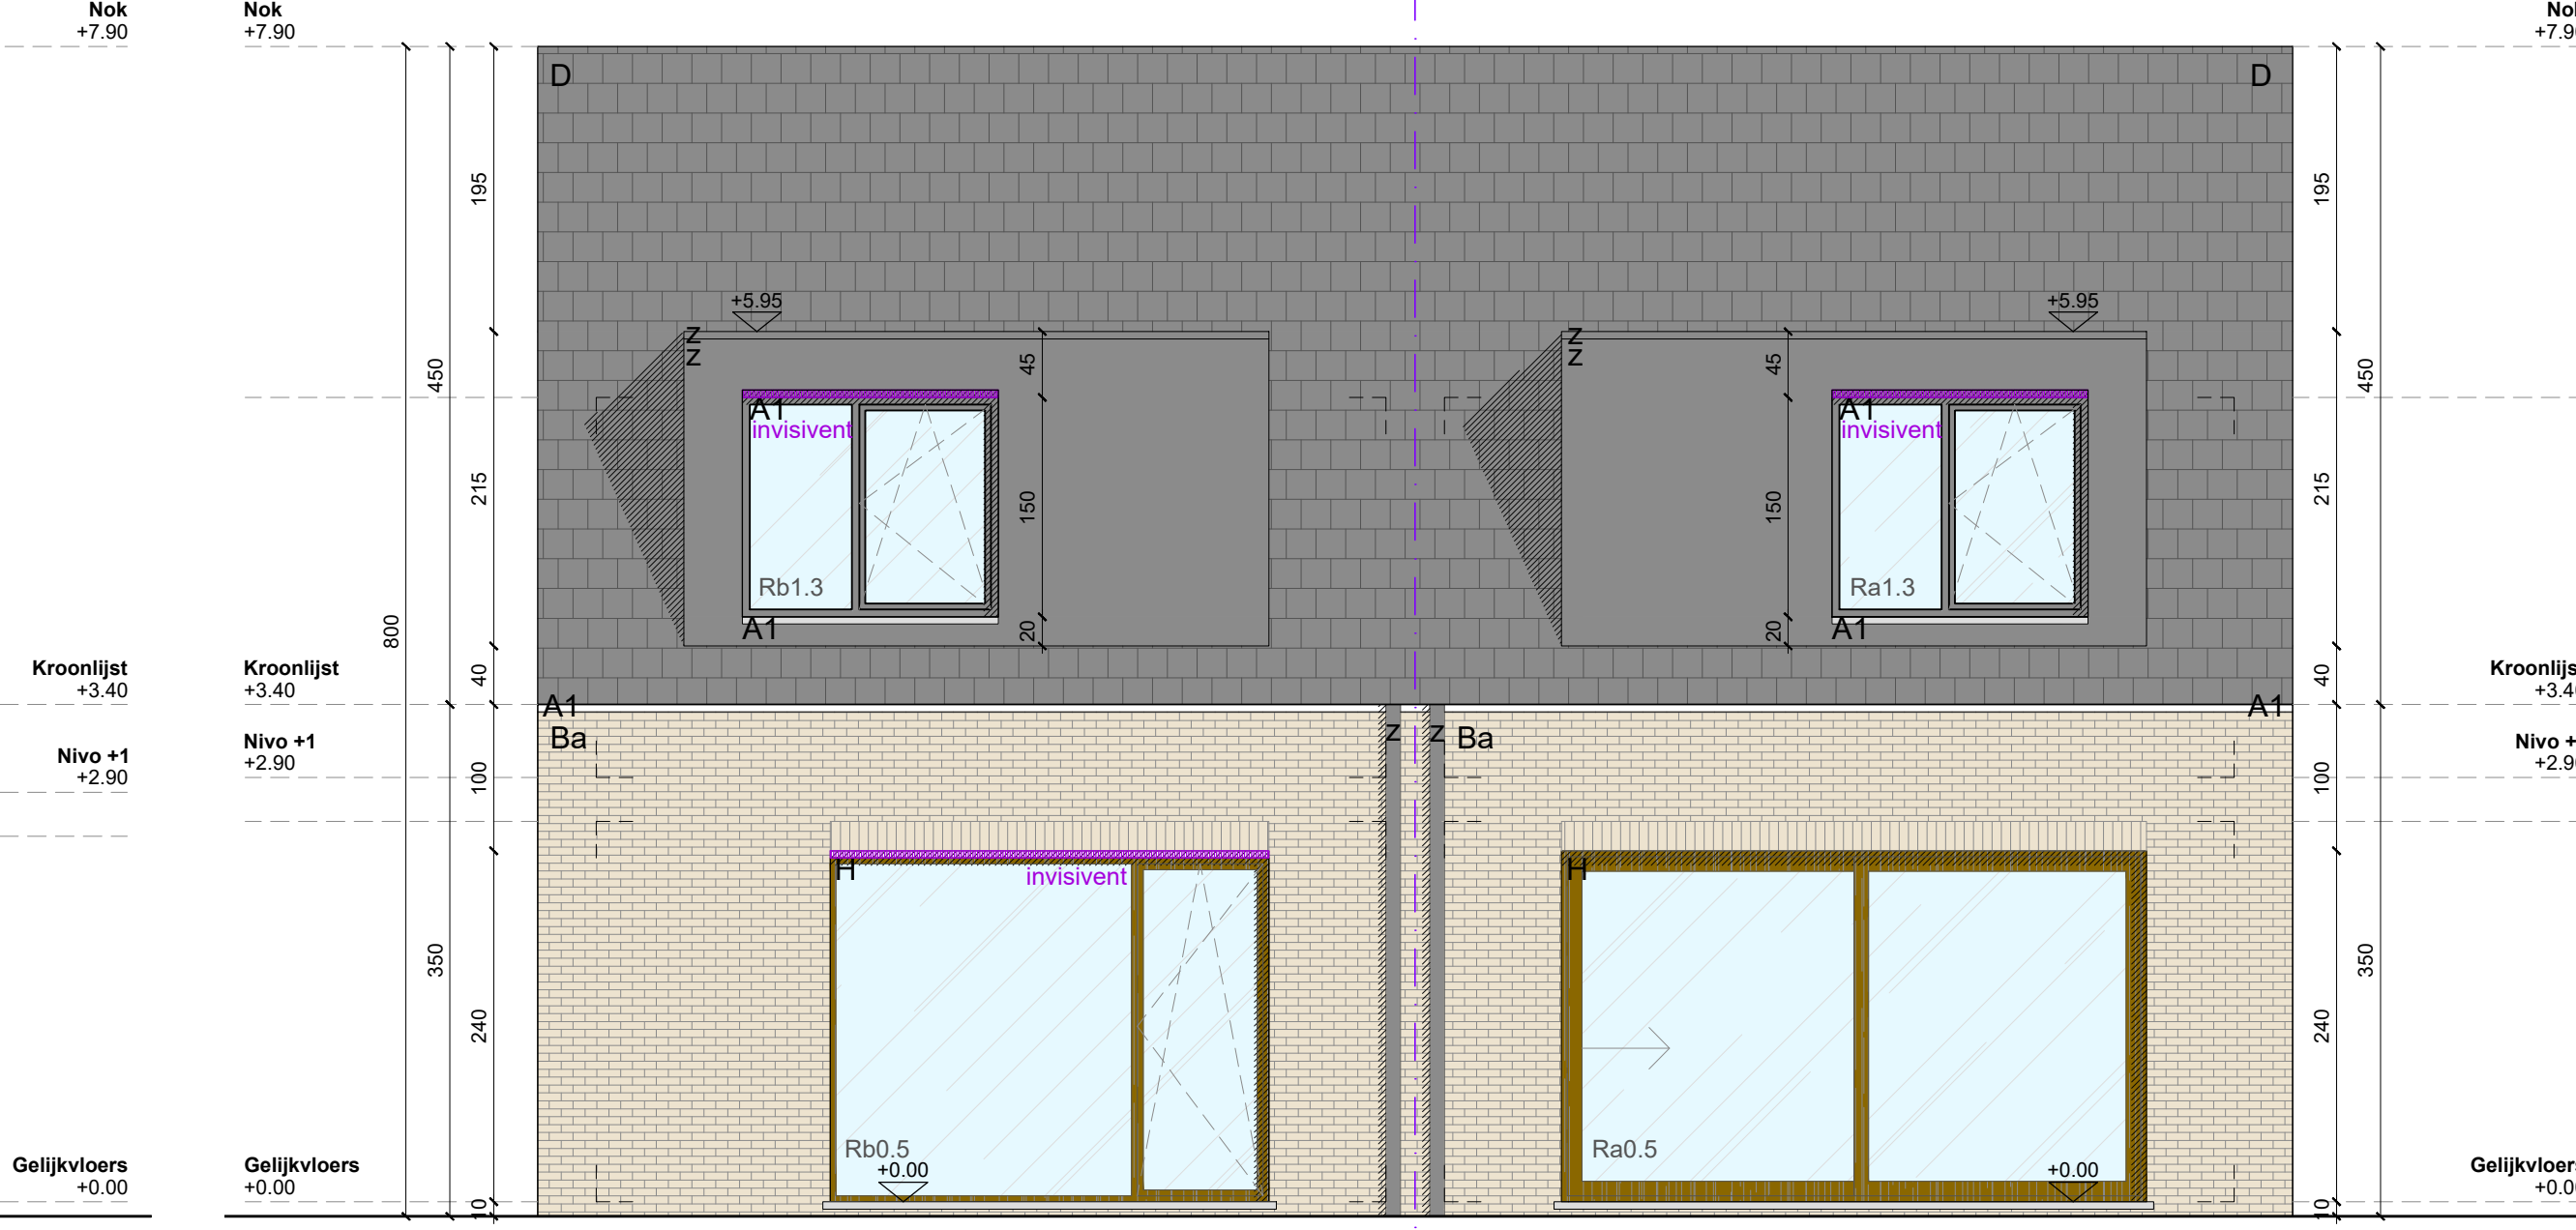

ACHTERGEVEL

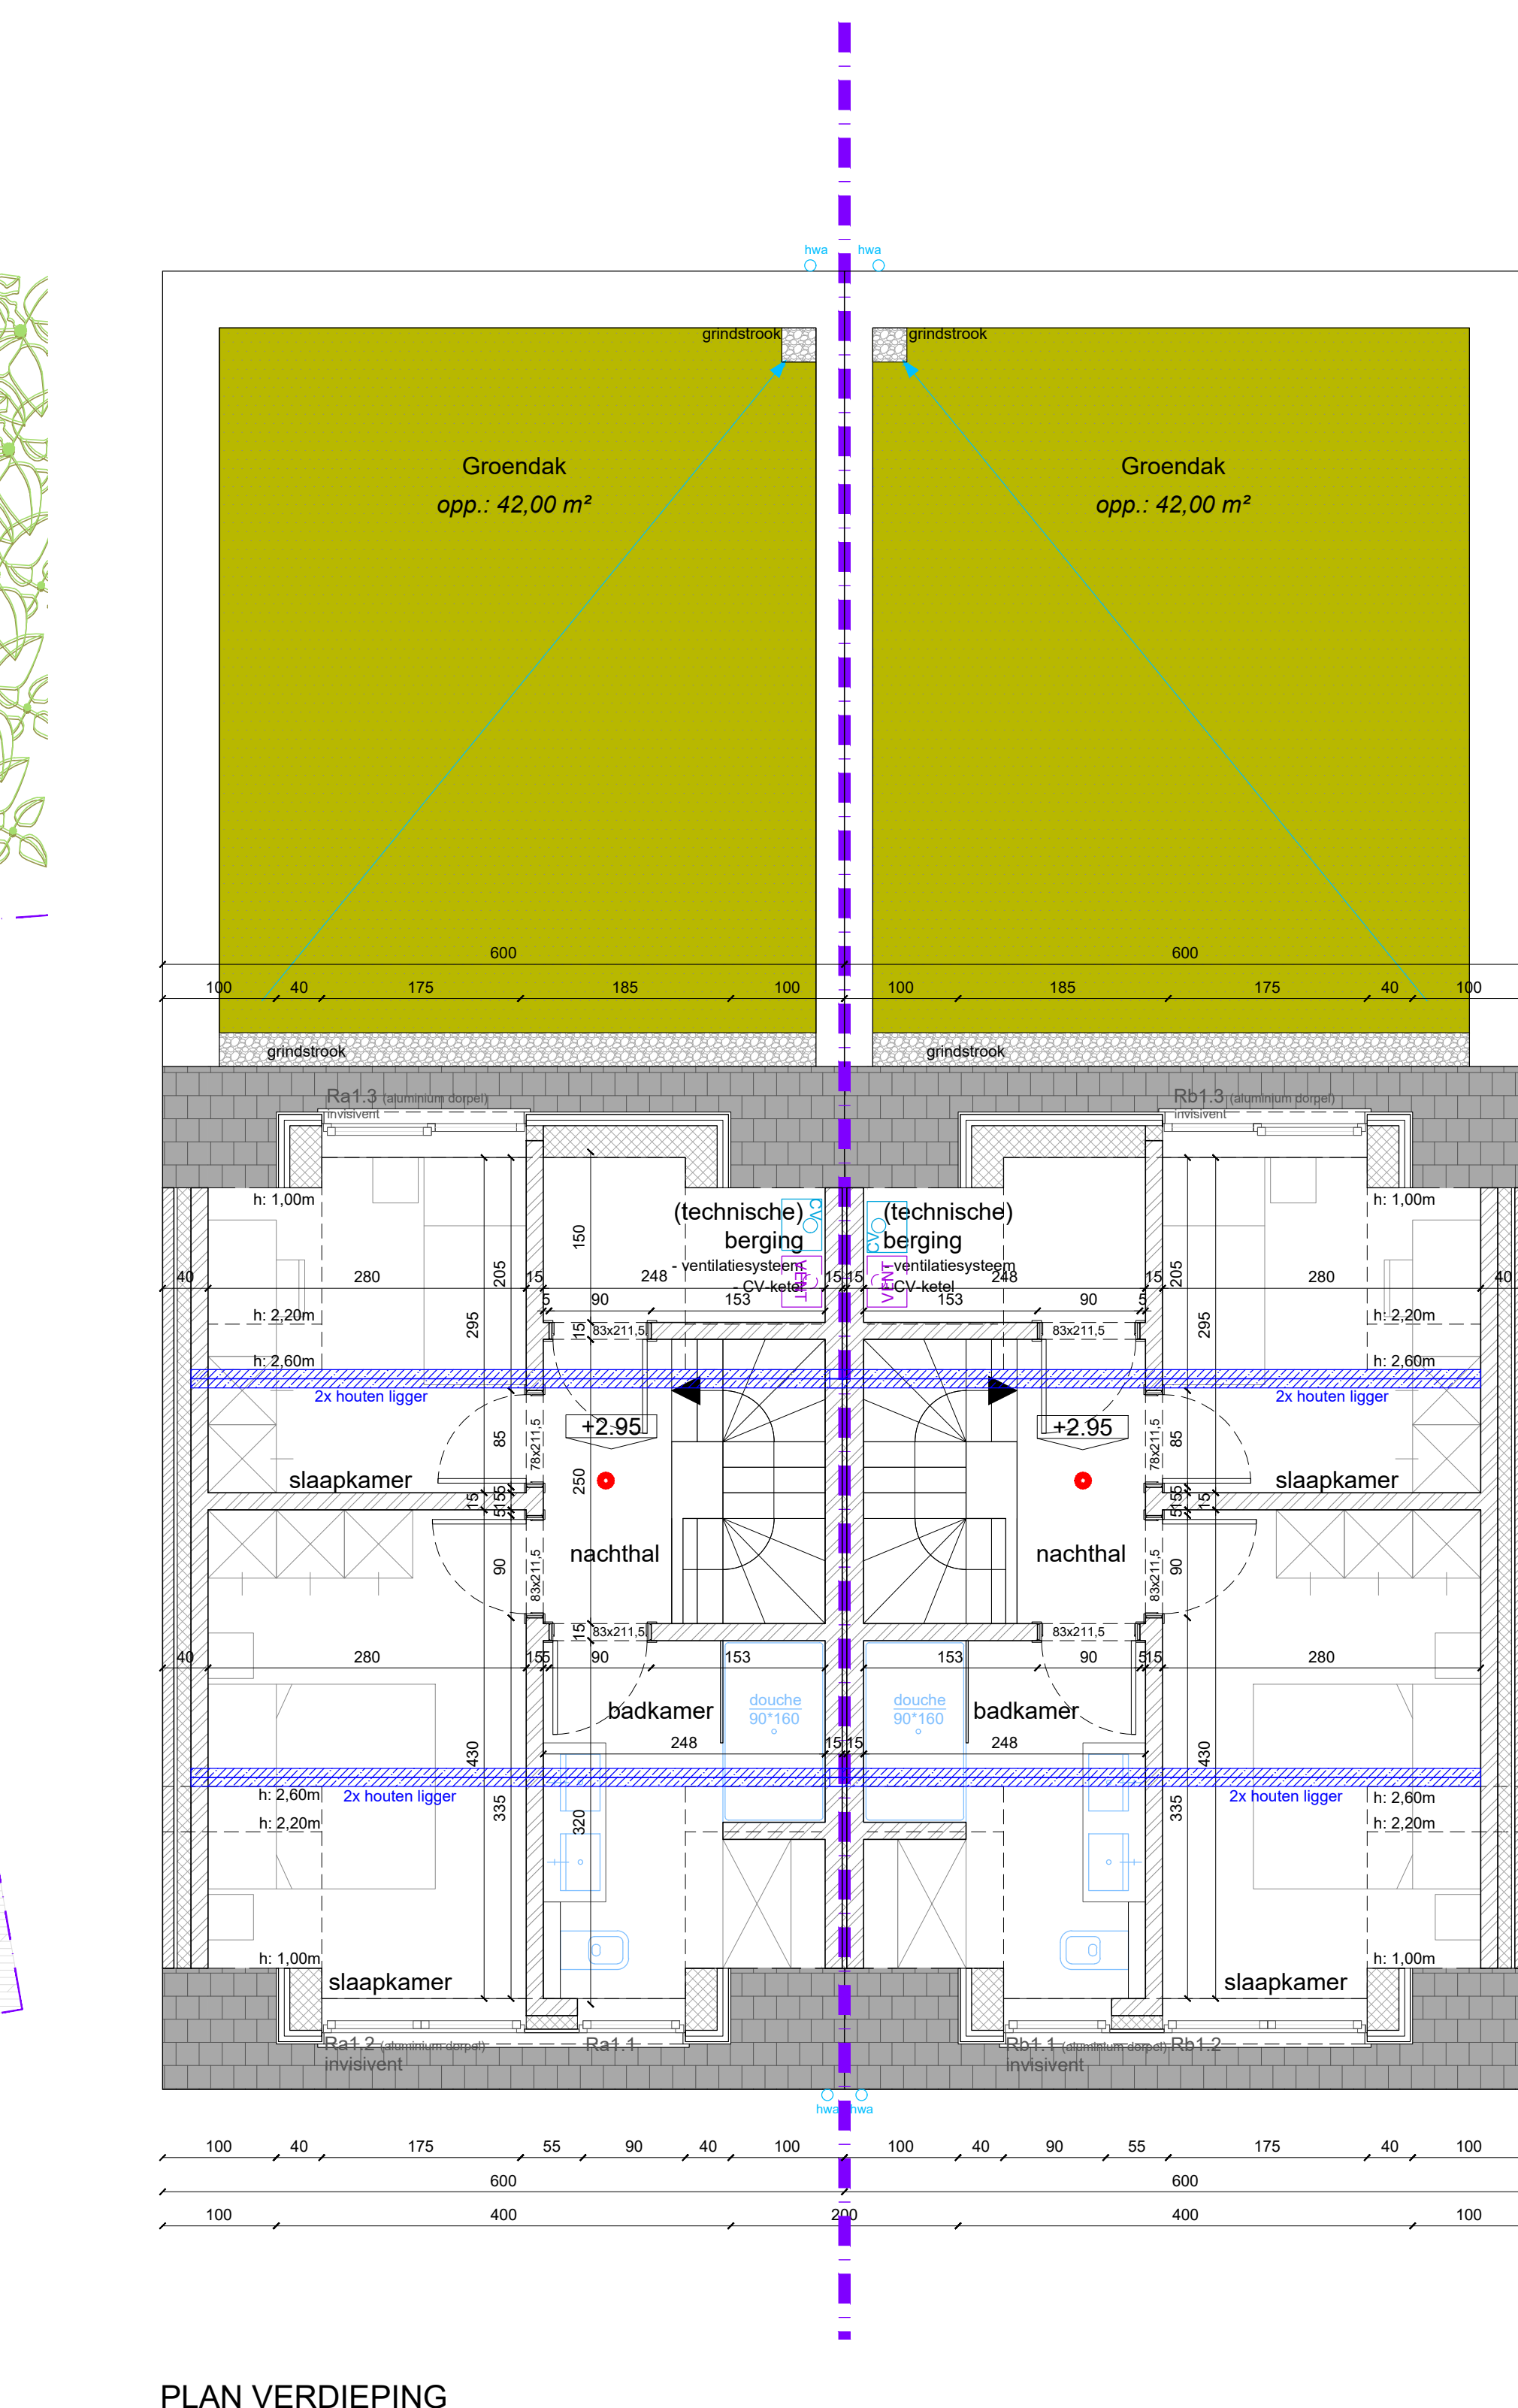

PLAN VERDIEPING

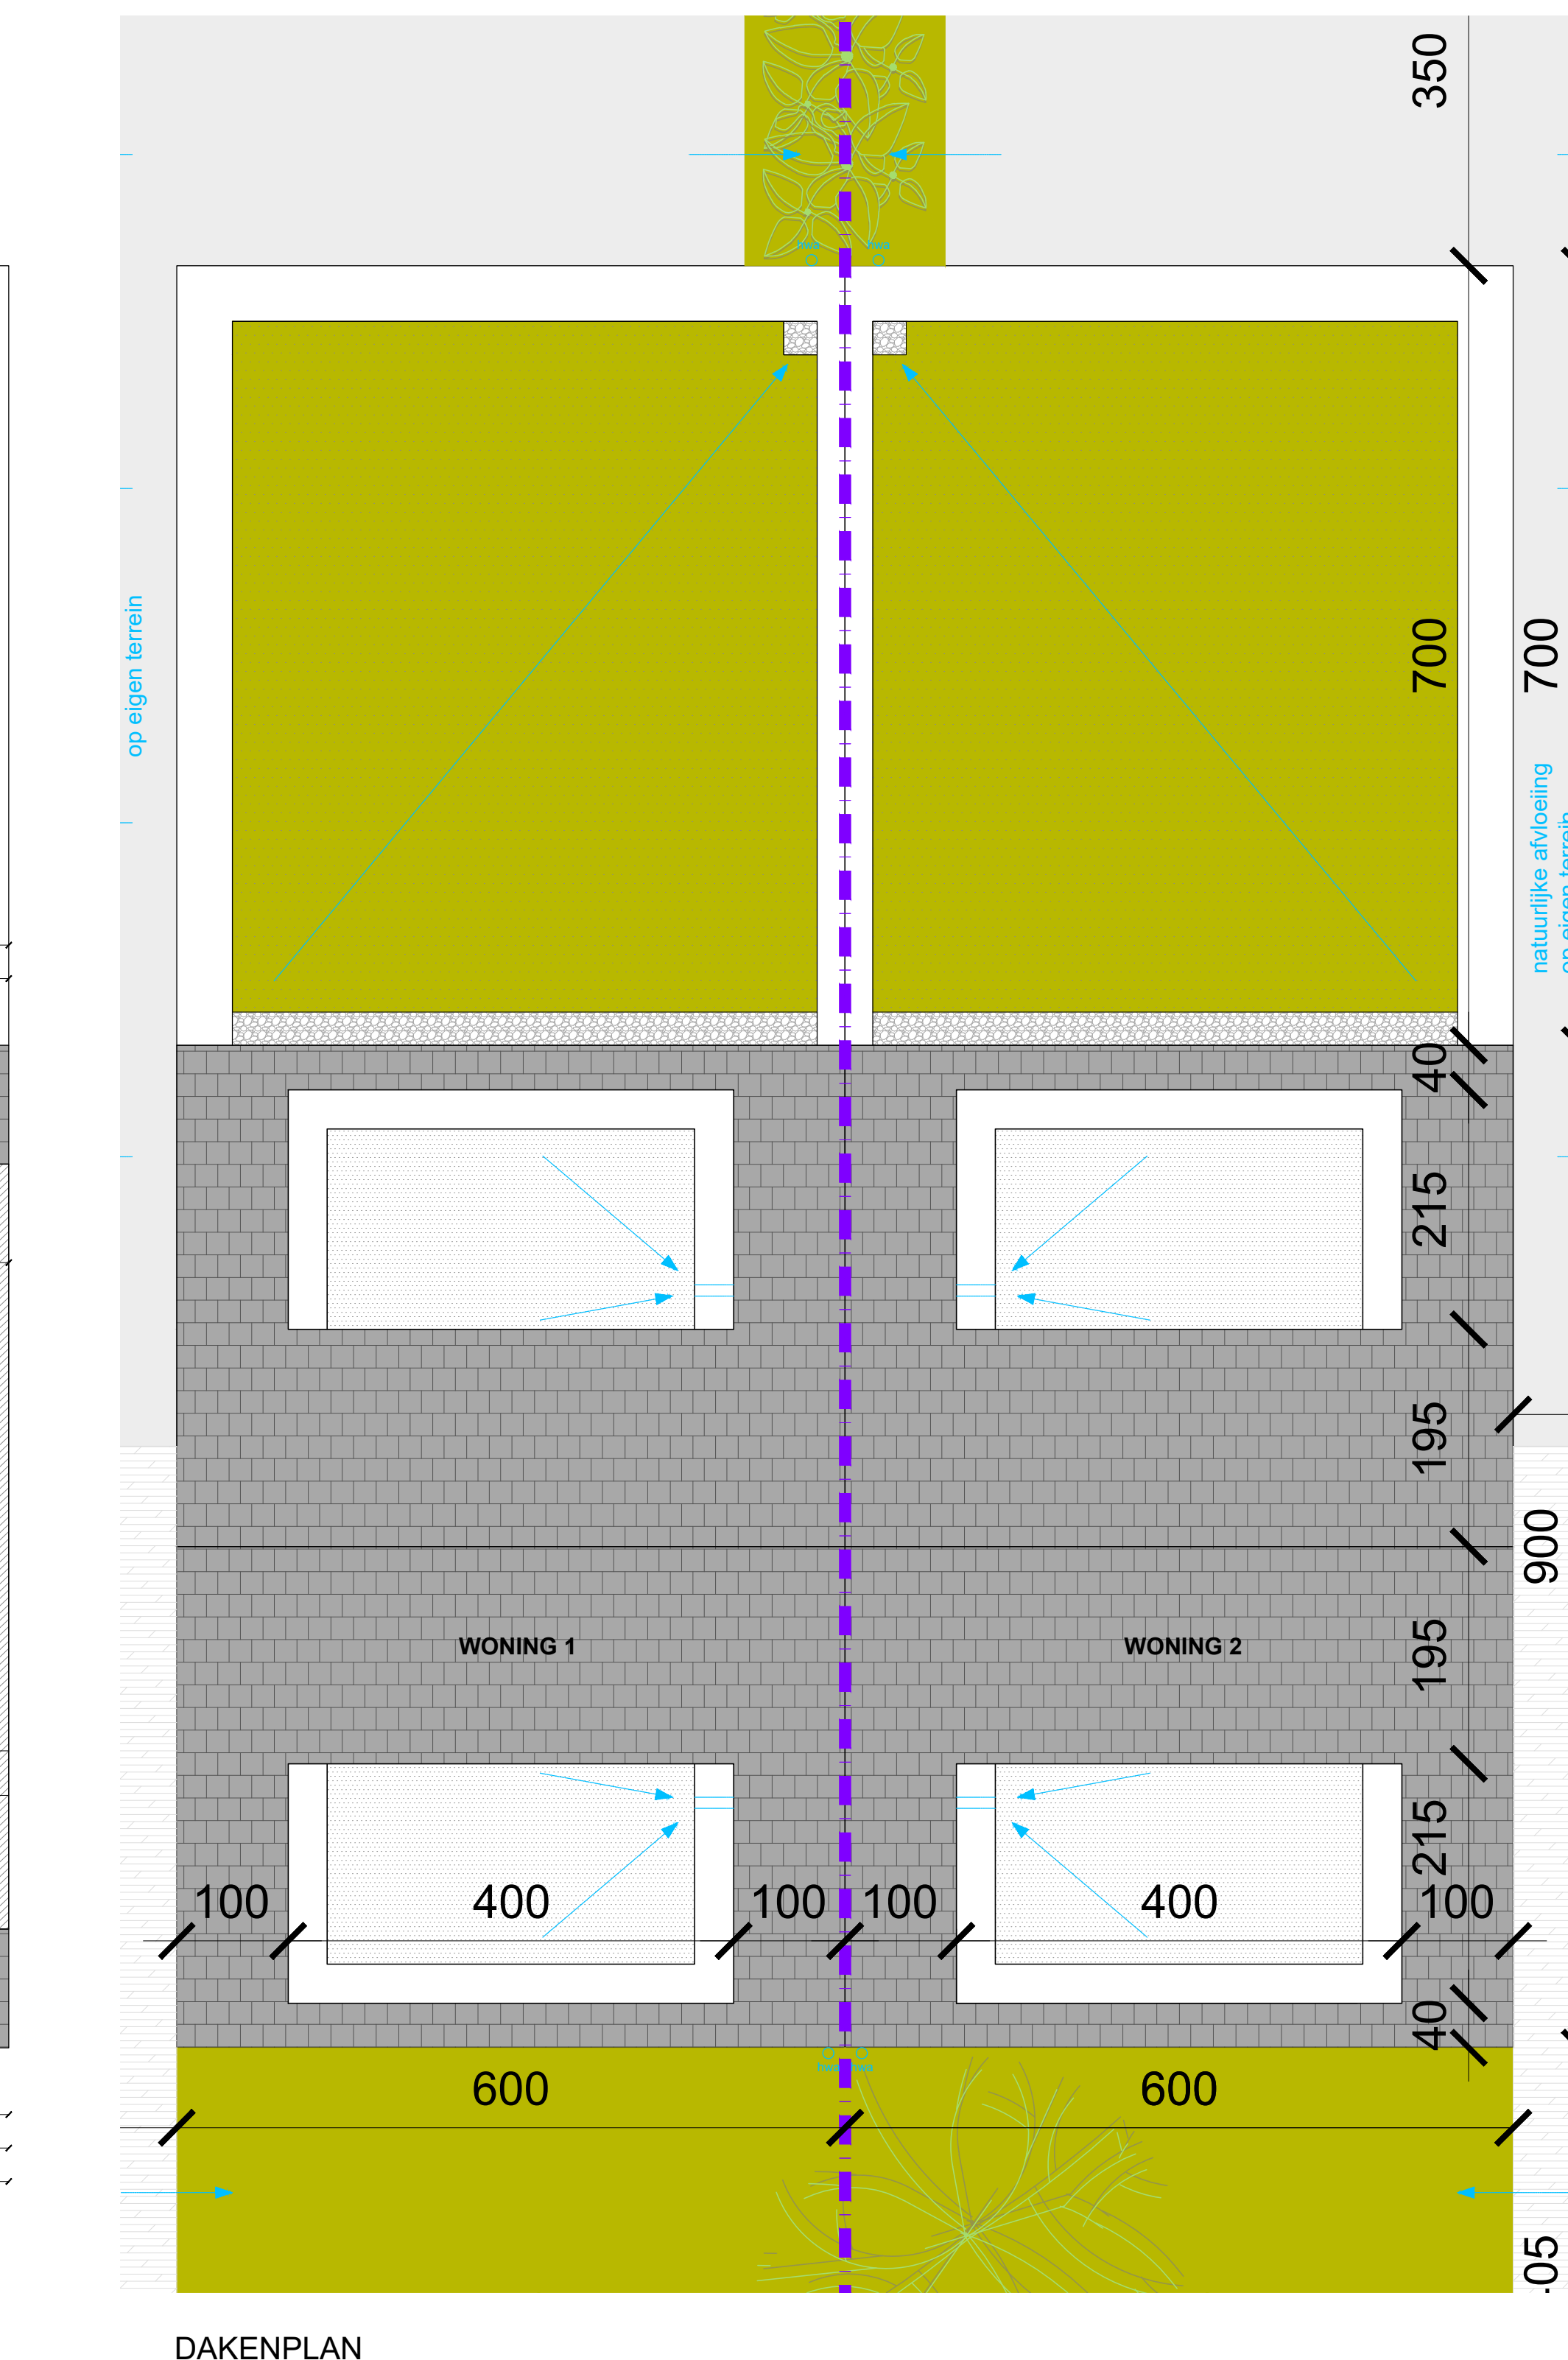

DAKENPLAN

<