



Ringlaan 39
1853 - Strombeek-Bever
tel. +32 2 880 88 90
info@aceg.be
www.aceg.be



Keuringsverslag van een elektrische laagspanning- en zeer lage spanningsinstallatie

CONFORM

Datum keuring: 08/07/2025

Inspecteur: Tom De prins

Mentor: -

Installateur: Matthias Vansteenkiste

ID-label: Appartement

B.T.W. nr.: BE 0800 794 386

Klantreferentie:

Merk en type meettoestel: Metrel MI 3102
BT

Serienummer: 23021908

Datum verslag: 08/07/2025

Plaats van het onderzoek

Straatnaam: Hoogboomsteenweg
Huisnummer: 4
Busnummer: 10
Postcode: 2950
Gemeente: Kapellen (2950)
Land: België

Eigenaar

Naam: Mampaey Charlotte
Straatnaam: Hoogboomsteenweg
Huisnummer: 4
Busnummer: 10
Postcode: 2950
Gemeente: Kapellen (2950)
Land: België

Installateur

Naam: Matthias Vansteenkiste
BTW nr.: BE 0800 794 386
Telefoonnummer: +32 499 13 19 67
E-mail: Matthias.vansteenkiste@hotmail.com

Type : appartement

EAN : 541 448 820 044 437 075

Teller Nr. : 1SAG1105279062

Afbeelding schakel- en verdeelbord:



Aard onderzoek:

Netbeheerder: FLUVIUS
Aantal borden: 2
Aardelektrode:

Controlebezoek van een huishoudelijke installatie volgens (KB 08/09/2019) - AREI Boek 1- 6.5. en 4.2.4.3.

Spanning: 1N400V
Aantal kringen: 18

Meter / bord verbinding: 10 mm²


Max beveiliging: 63 A

Ri algemeen: 686 MΩ

RE: 11.9 Ω

OK

OK

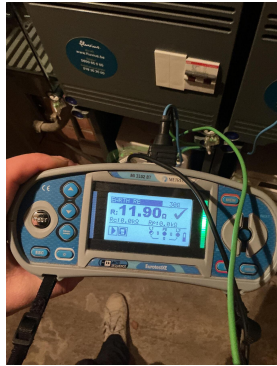

DIFFERENTIEELSTROOMINRICHTING

ΔI (mA)	In (A)	In - andere (A)	I _{st}	Type	Beveiligde kringen	Test	x 2,5
300	63		22,5kA2s (3000A)	A	18	OK	OK
30	63		22,5kA2s (3000A)	A	18	OK	OK

BESCHRIJVING INSTALLATIE

Aantal kringen	Curve	Bescherming IN (A)	(andere)	P	Sectie (mm²)
Zie schema's	-	-	-	-	-
Visueel nazicht (algemeen)	OK	Directe aanraking	OK	Indirecte aanraking	OK
Aansluitingen	OK	schema in bijlage door Aceg vzw	NA		
Equipotentiale verbindingen	OK	Doorsnede geleiders	OK		
Continuïteit	OK	Verlichting / toestellen	OK		

OPMERKINGEN - INBREUKEN - NOTA'S

N2 Geen inbreuken vastgesteld.

BESLUIT

- ☒ De elektrische installatie voldoet aan de voorschriften van het KB 08/09/2019 - AREI Boek 1. Het volgende controlebezoek is te voorzien voor 8/7/2050
- ☒ De nodige maatregelen werden genomen, zodat de ingangsklemmen van de automatische differentieelstroominrichting, geplaatst aan het begin van de installatie, ontoegankelijk zijn gemaakt door verzegeling.
- ☒ Het (de) eendraadsschema(s) en het (de) situatieplan(nen) werd(en) door het erkend organisme voor gezien getekend.

Deze pdf-versie van het keuringsverslag is de originele versie en mag worden verspreid..

Aantal bijlage(n):

VRIJGAVE VAN HET KEURINGSVERSLAG

Inspectietijd: van 10:58 tot 11:35

De inspecteur Tom De prins

De prins
Tom

Tom De prins

ACEG VZW - 472


Het verslag dient te worden bewaard in het dossier van de elektrische installatie.
Elke wijziging dient te worden vermeld in het elektrisch dossier.
Elk ongeval overkomen van personen en te wijten, rechte reeks of onrecht reeks, aan de aanwezigheid van de elektrische installatie dient onmiddellijk meegedeeld te worden aan de algemene Directie Energie van de Federale Overheidsdienst Economie.

Kwaliteit
De reproductie van dit document is enkel toegelaten in zijn integrale vorm en enkel met het schriftelijk akkoord van het controleorganisme en de aanvrager.
De keuring beperkt zich tot de zichtbare en normaal toegankelijke delen van de installatie.

Voor vragen of algemene voorwaarden verwijzen wij graag naar www.aceg.be BE53 0689 0209 2953 | BTW BE0839.866.481


Stappenplan voor een installatie die conform is:			
Stap 1	Stap 2	Stap 3	Stap 4
Lees dit proces-verbaal zorgvuldig en besteed aandacht aan de eventuele nota's	Als u grote wijzigingen of uitbreidingen aan de installatie aanbrengt, moet u deze laten controleren.	De volgende periodieke keuring is voorzien voor 8/7/2050	ACEG staat tot uw dienst voor alle noodzakelijke keuringen.




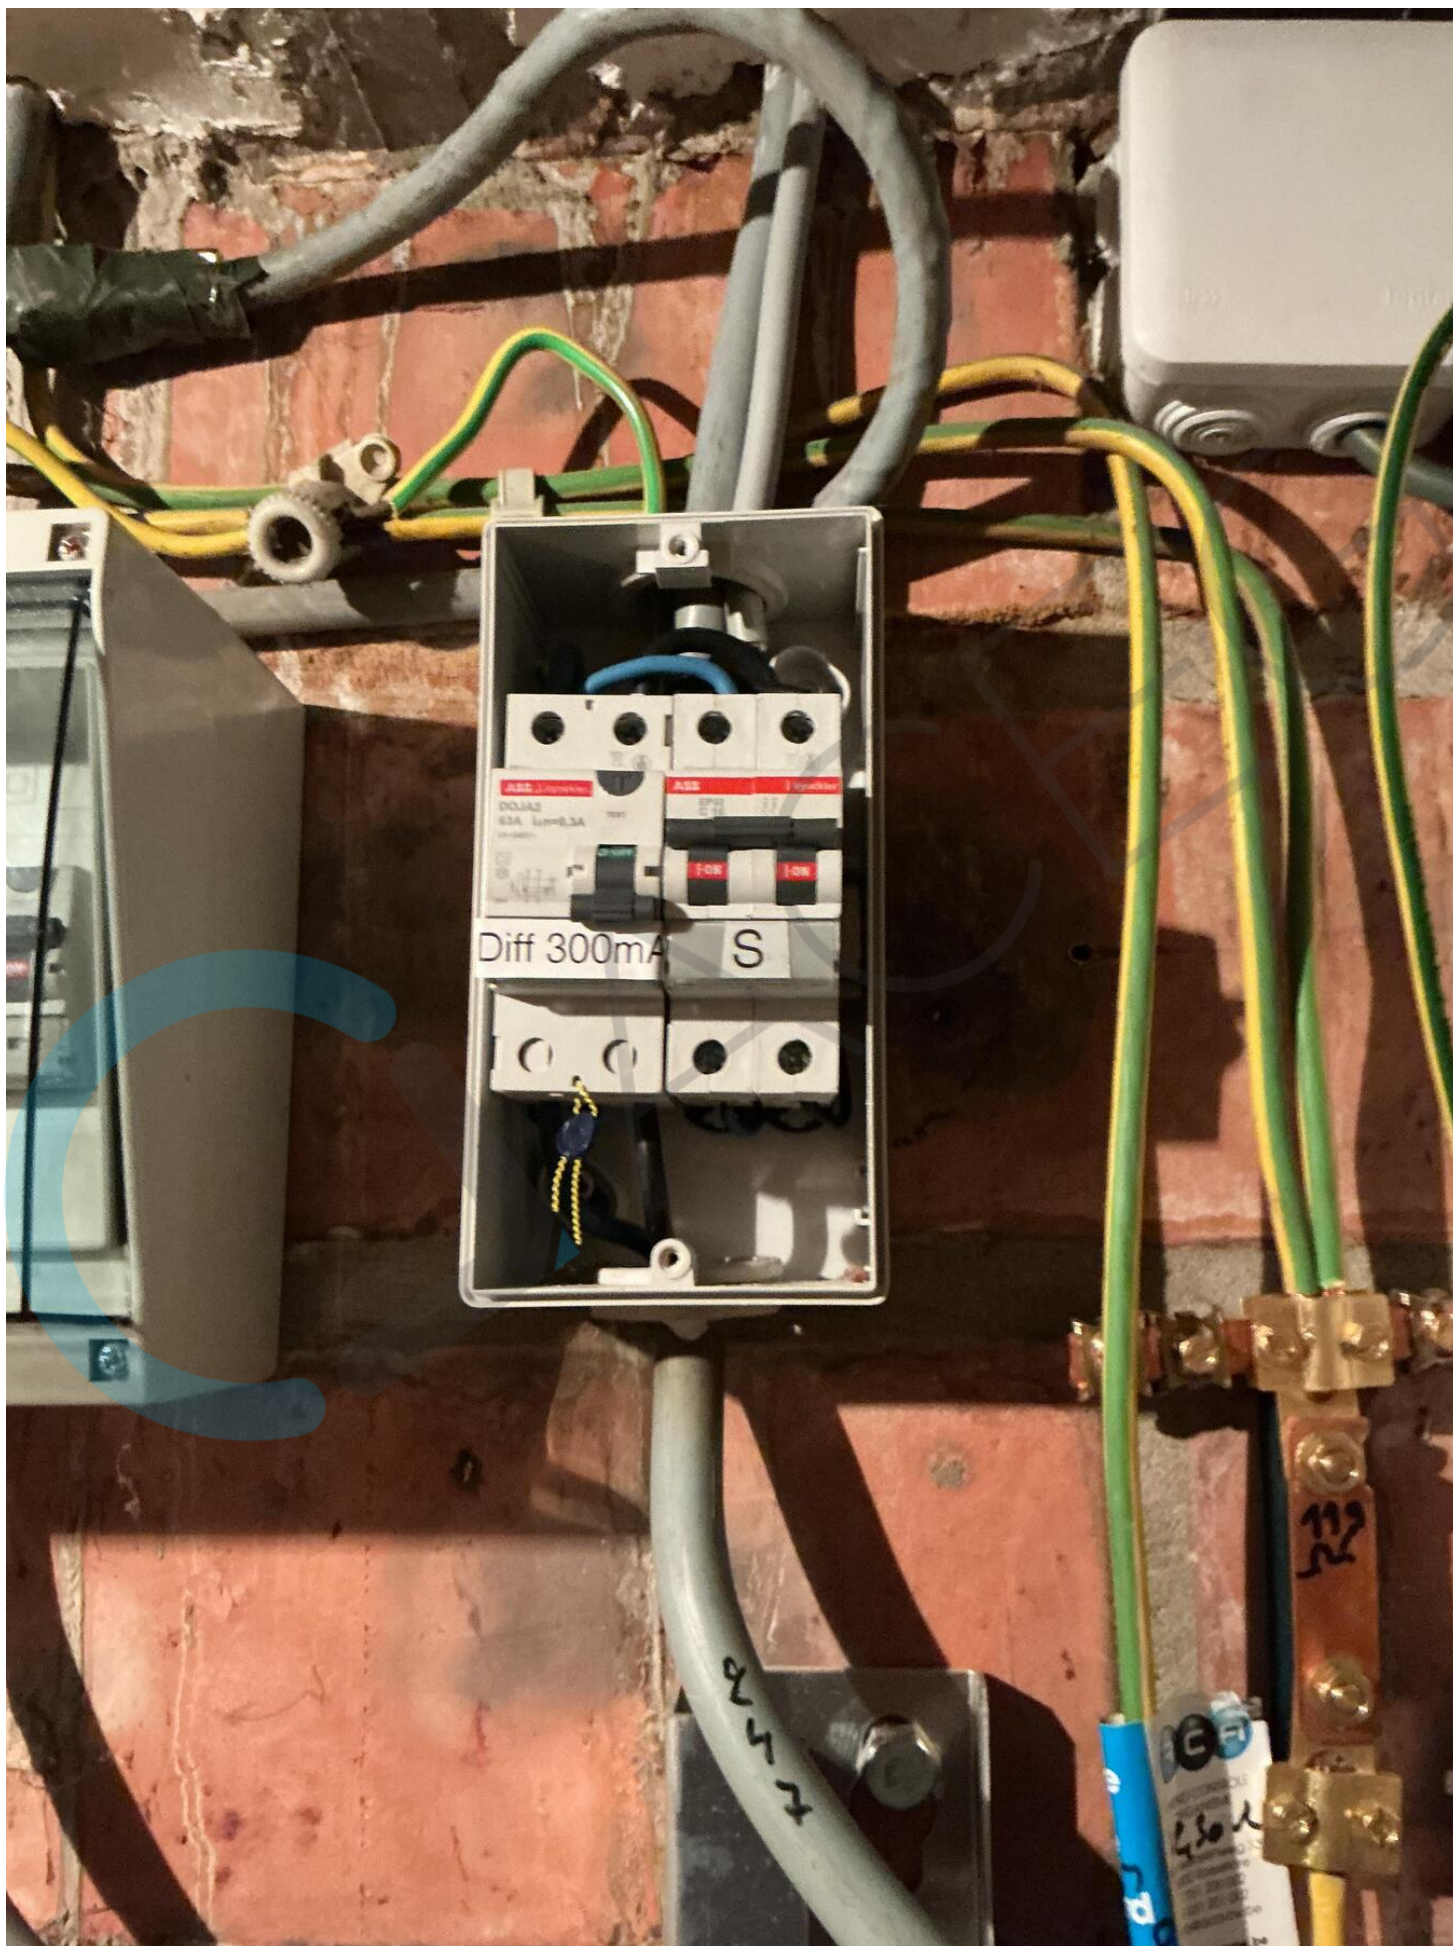







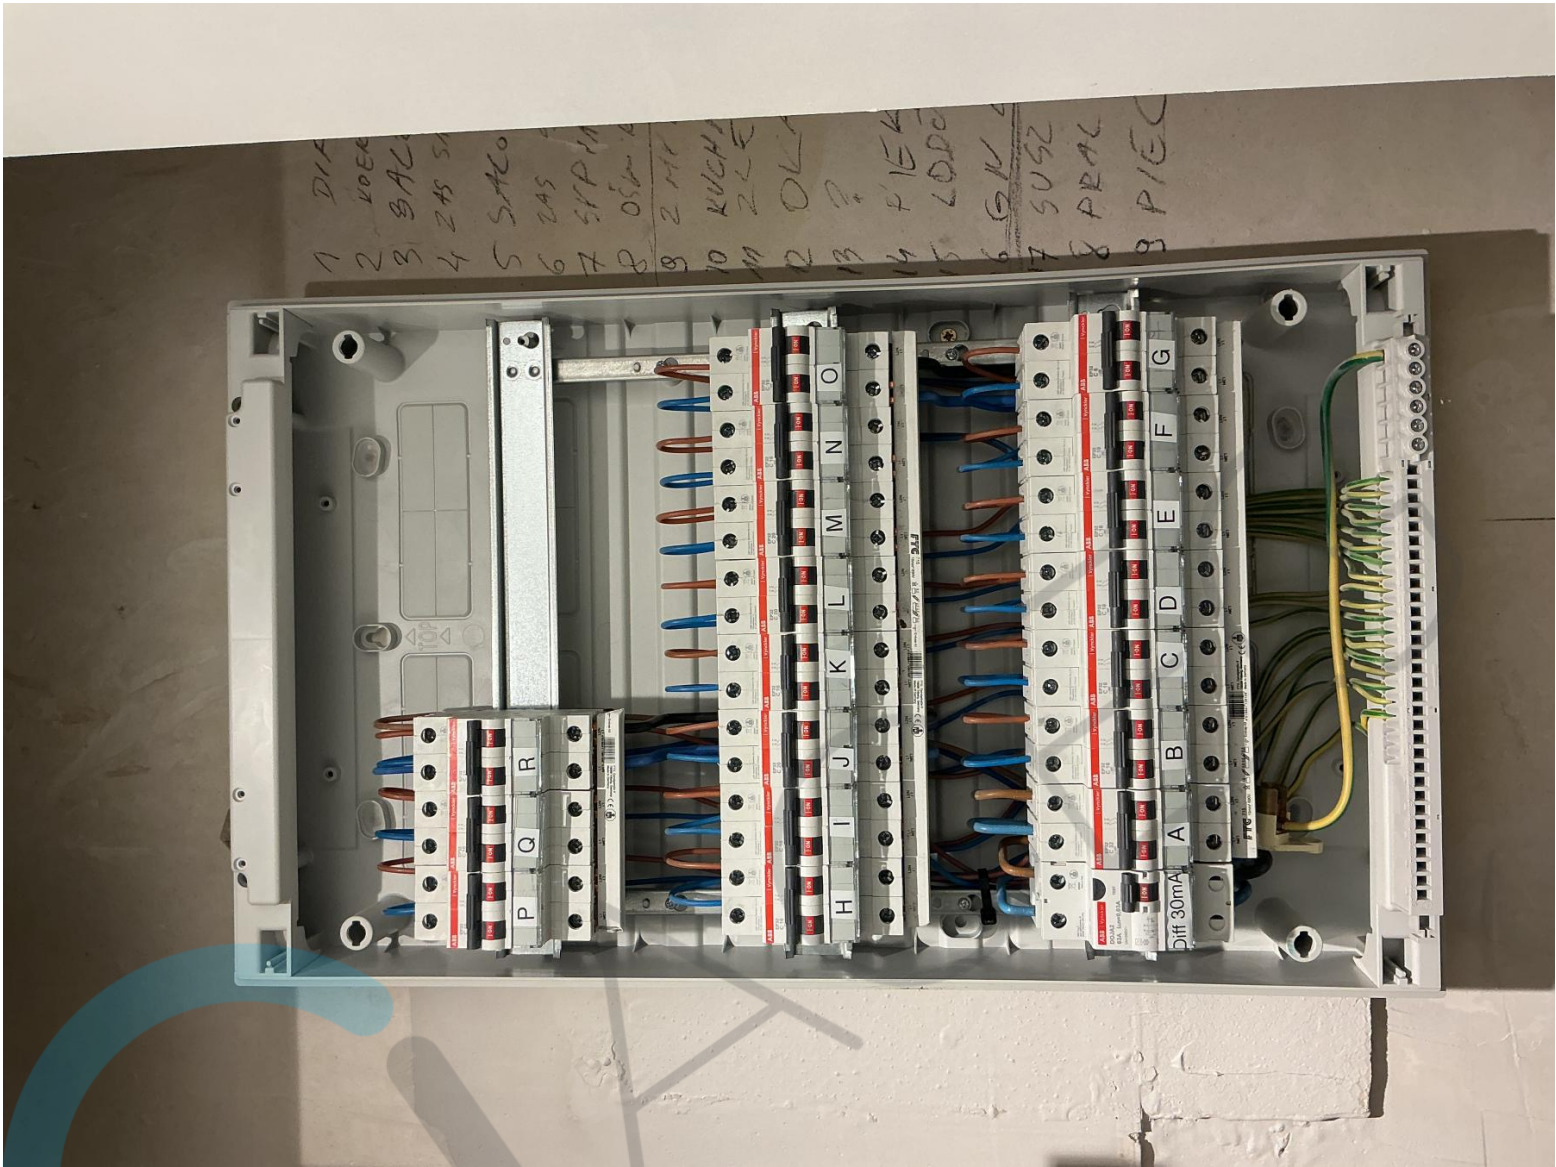

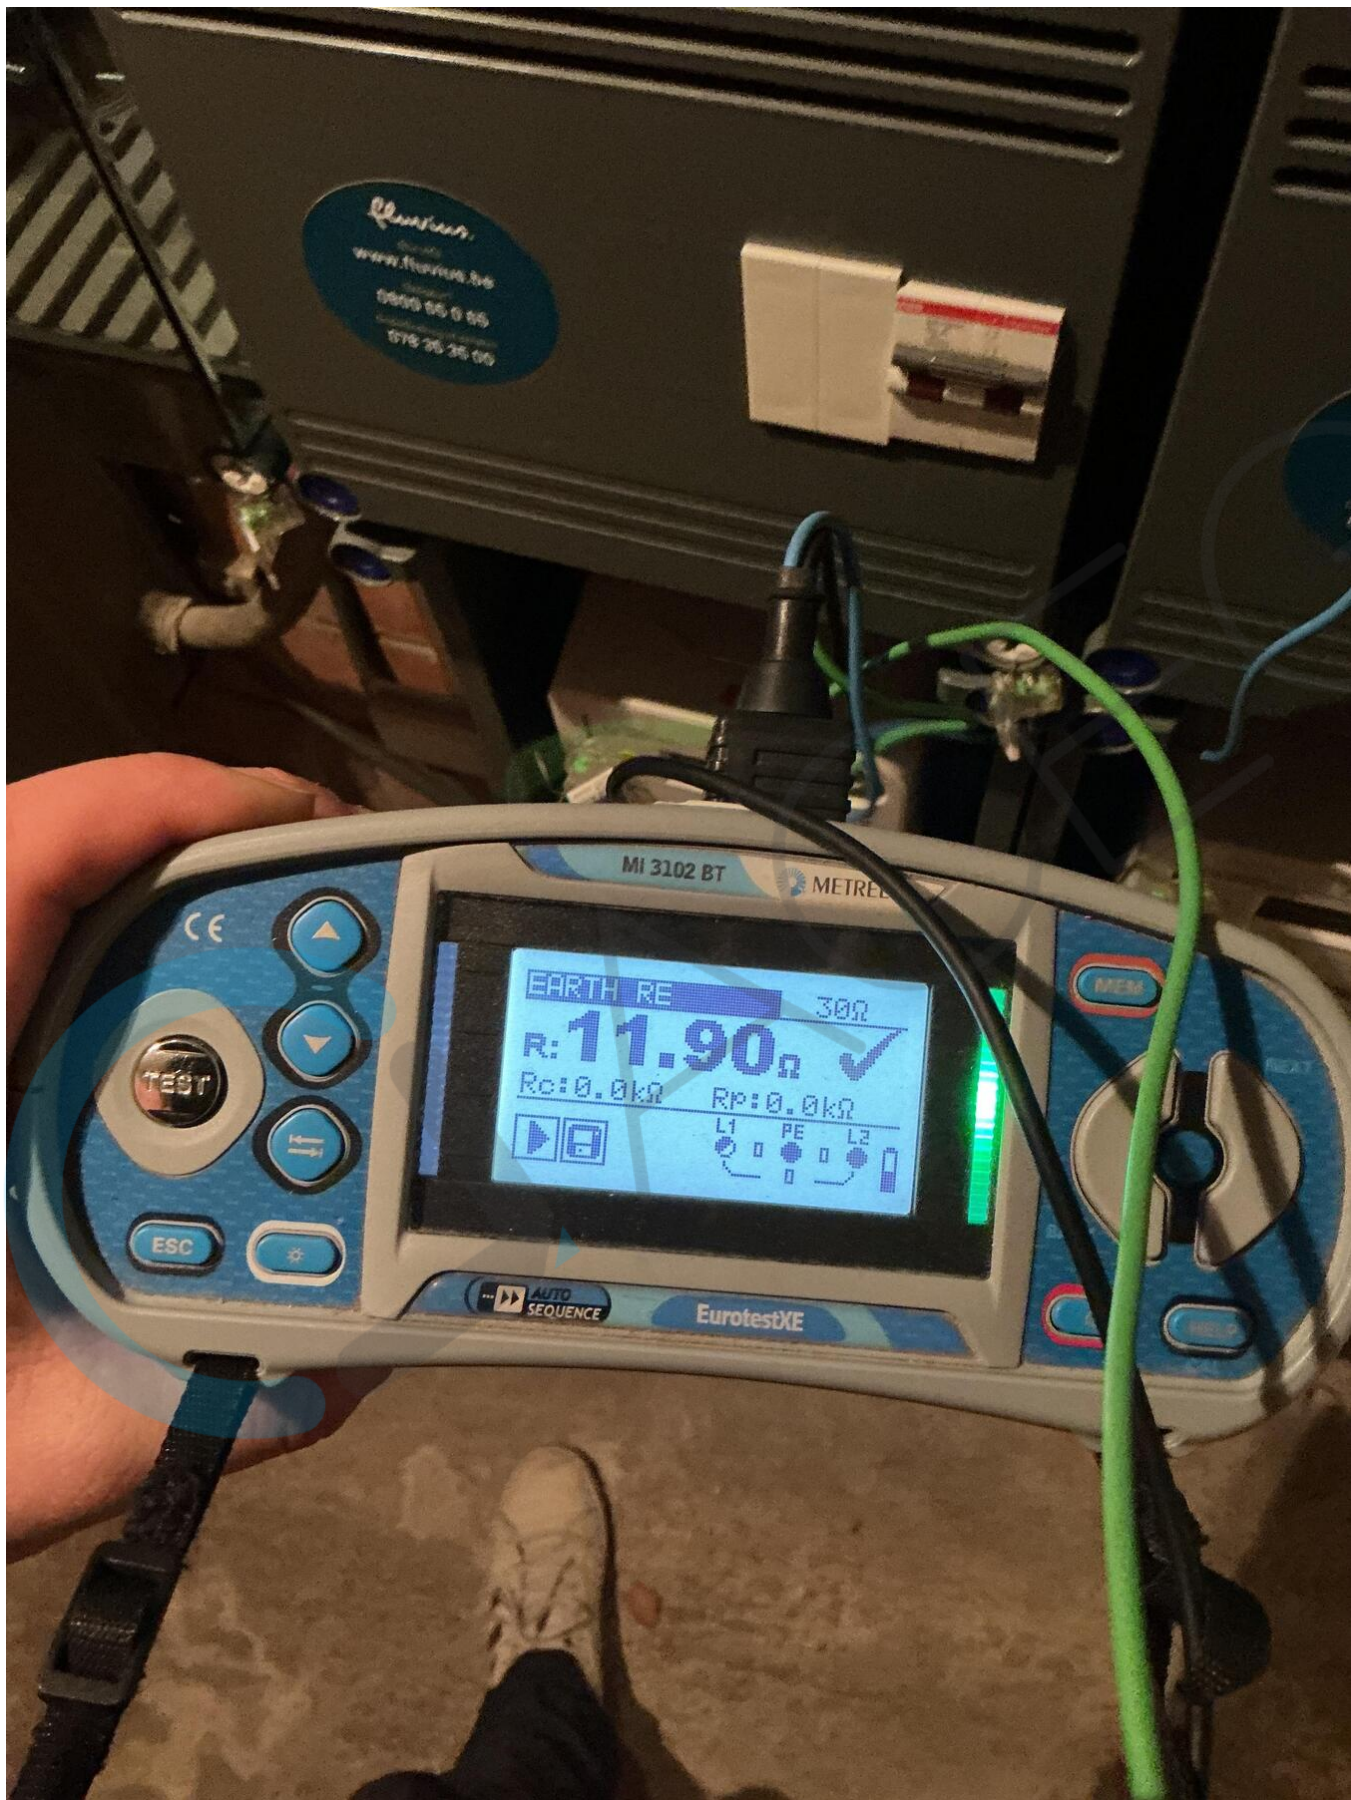

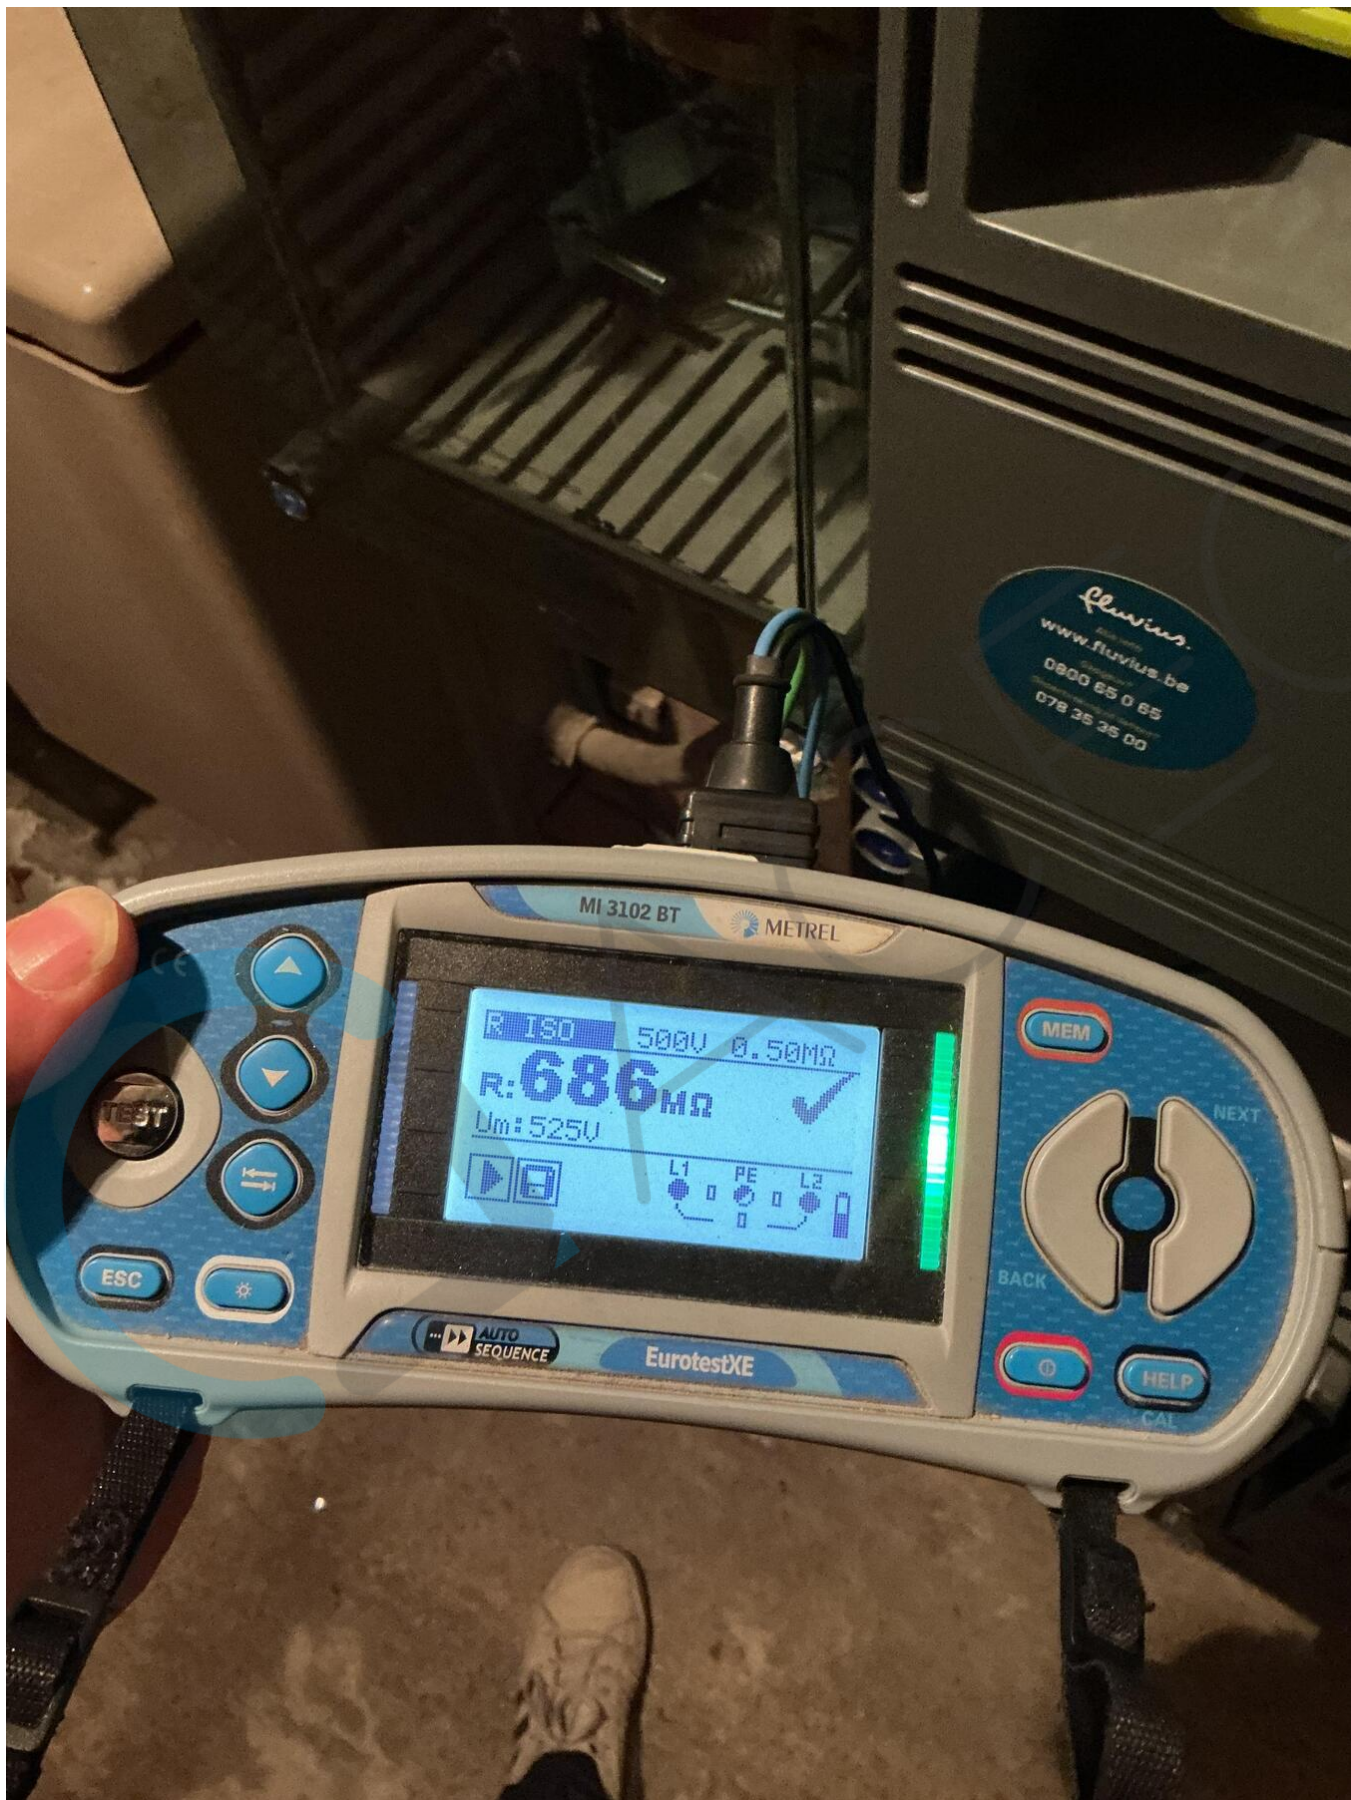

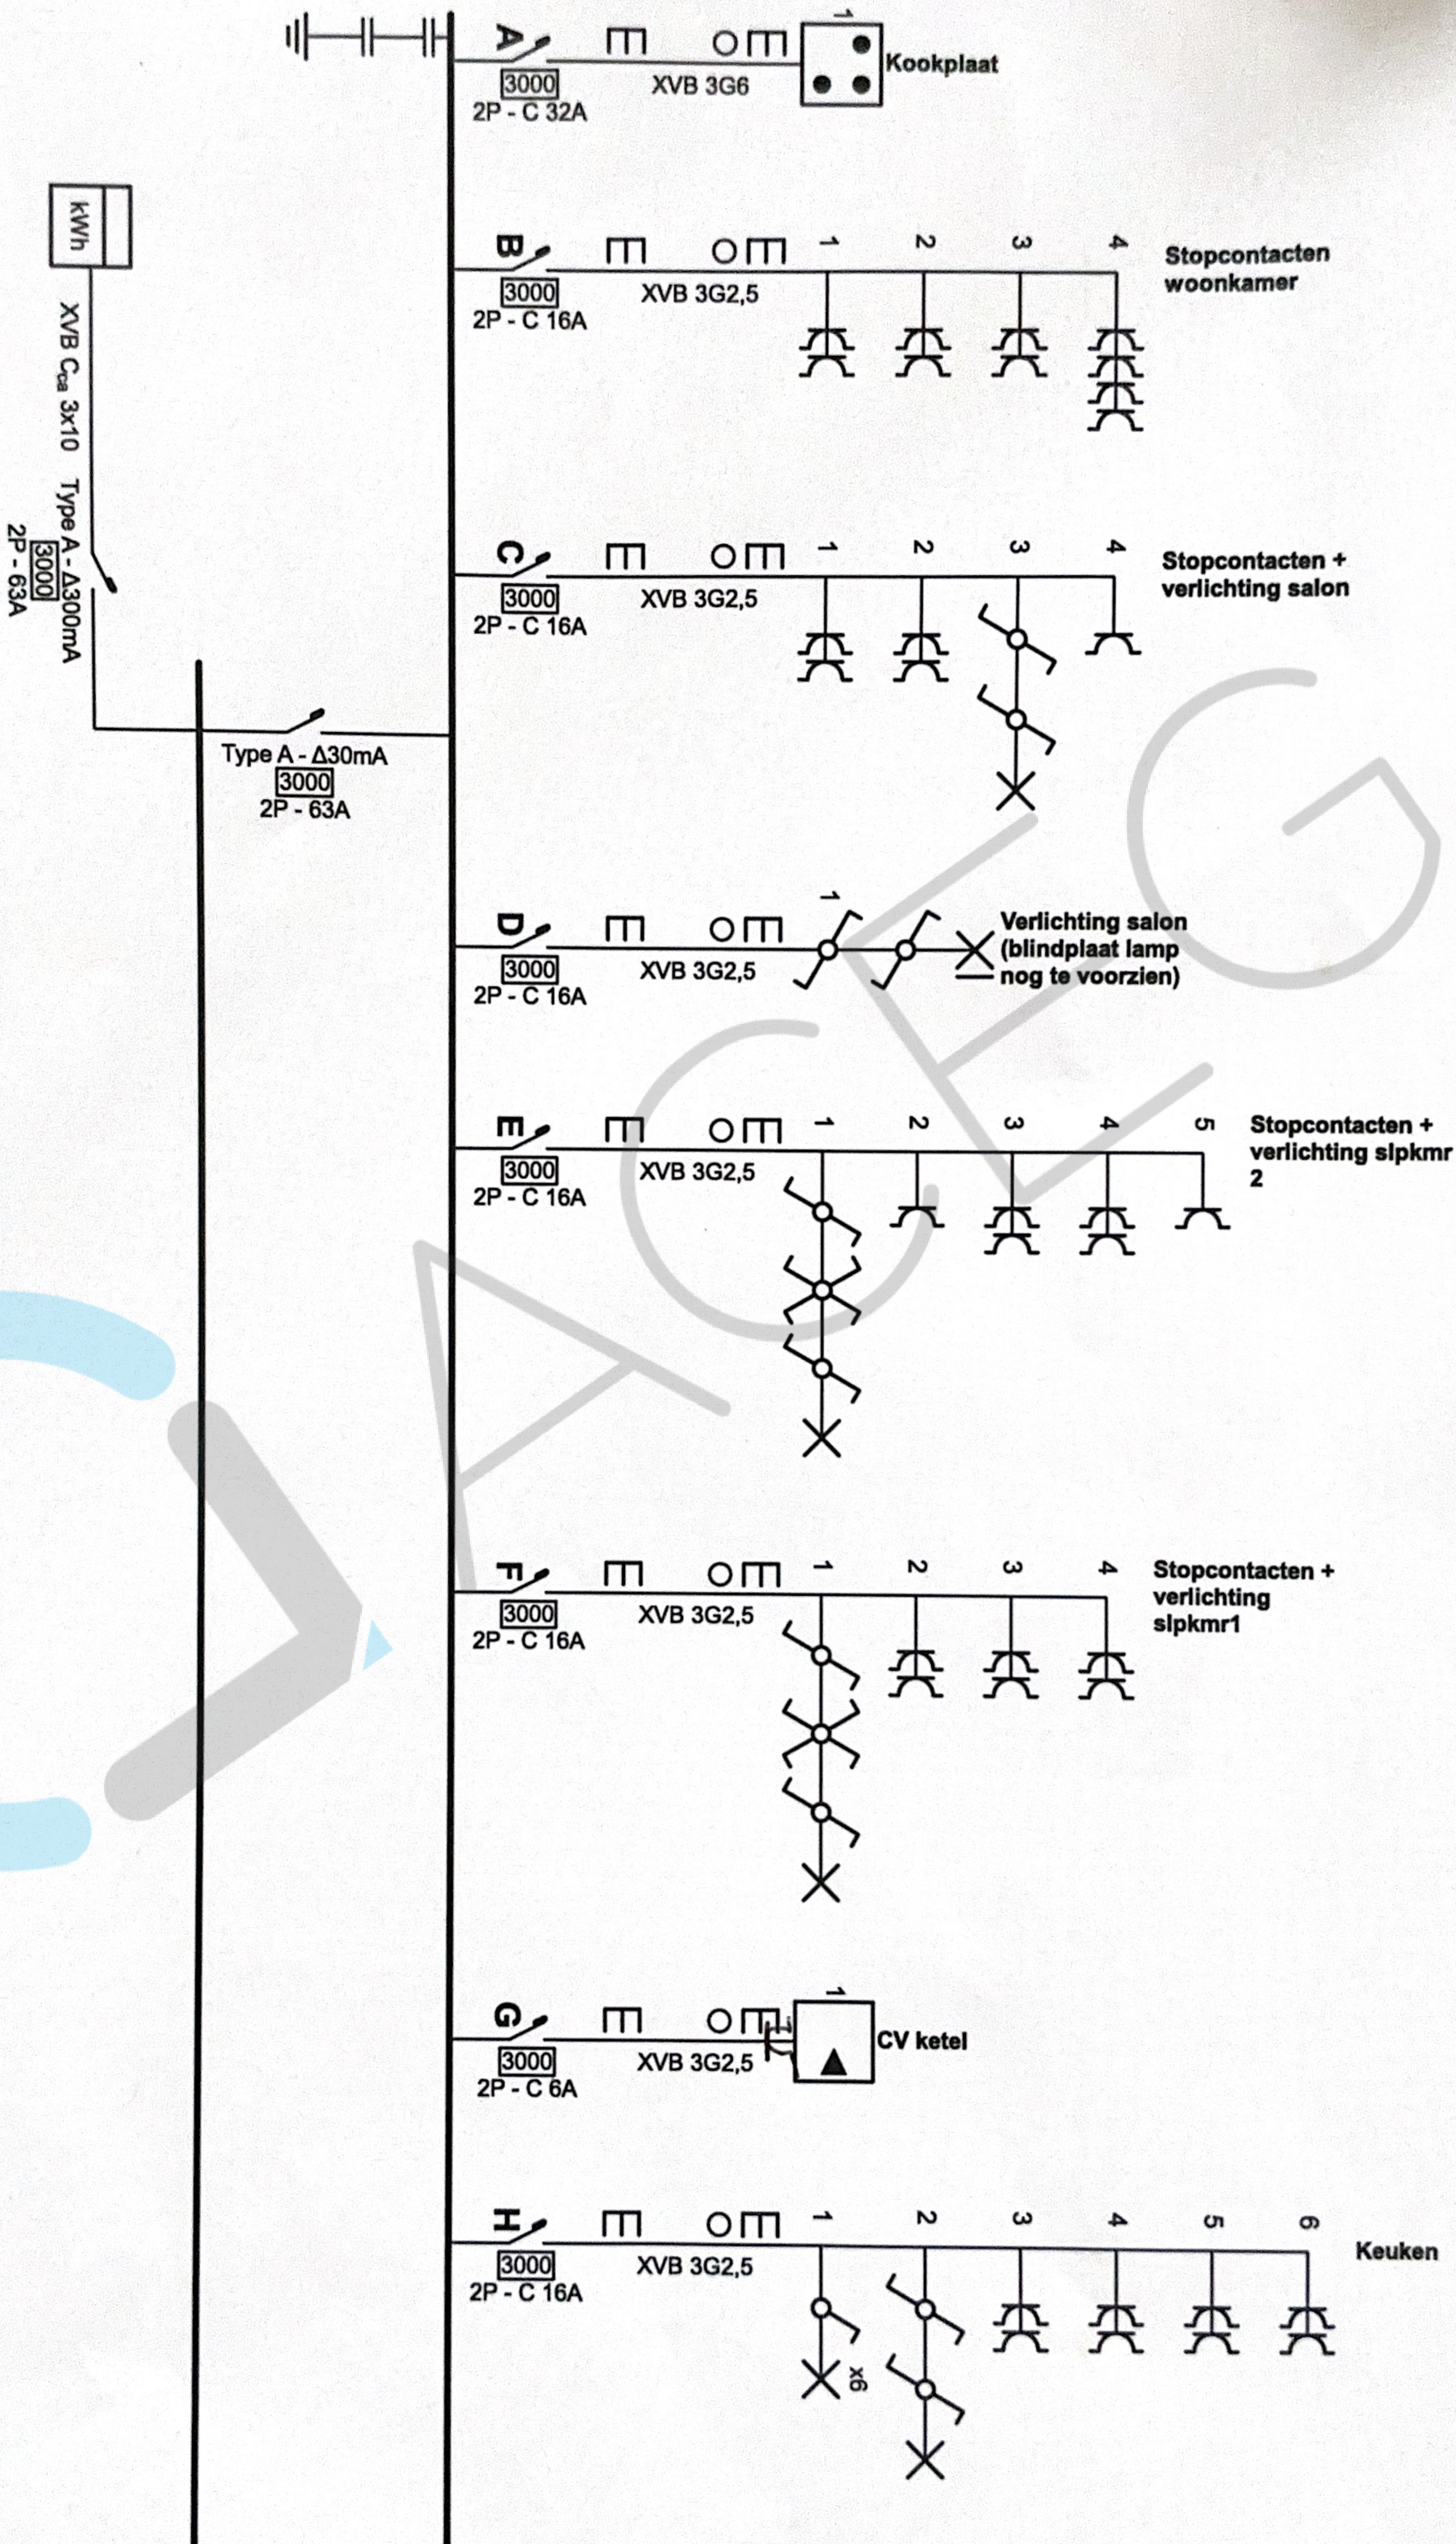

Plaats van de elektrische installatie

hoogboomsteenweg 4 Bus 10
2950 Kapellen

EAN 541448820044437075

Installateur

Mathias Vansteenkiste

Salvialei 166

2900 Schoten

GSM: +32 499 13 19 67


e-mail: Mathias.vansteenkiste@hotmail.com

BE 0800.794.386

P. 1/5

Eendraadschema

2 x 230V ~ 50Hz

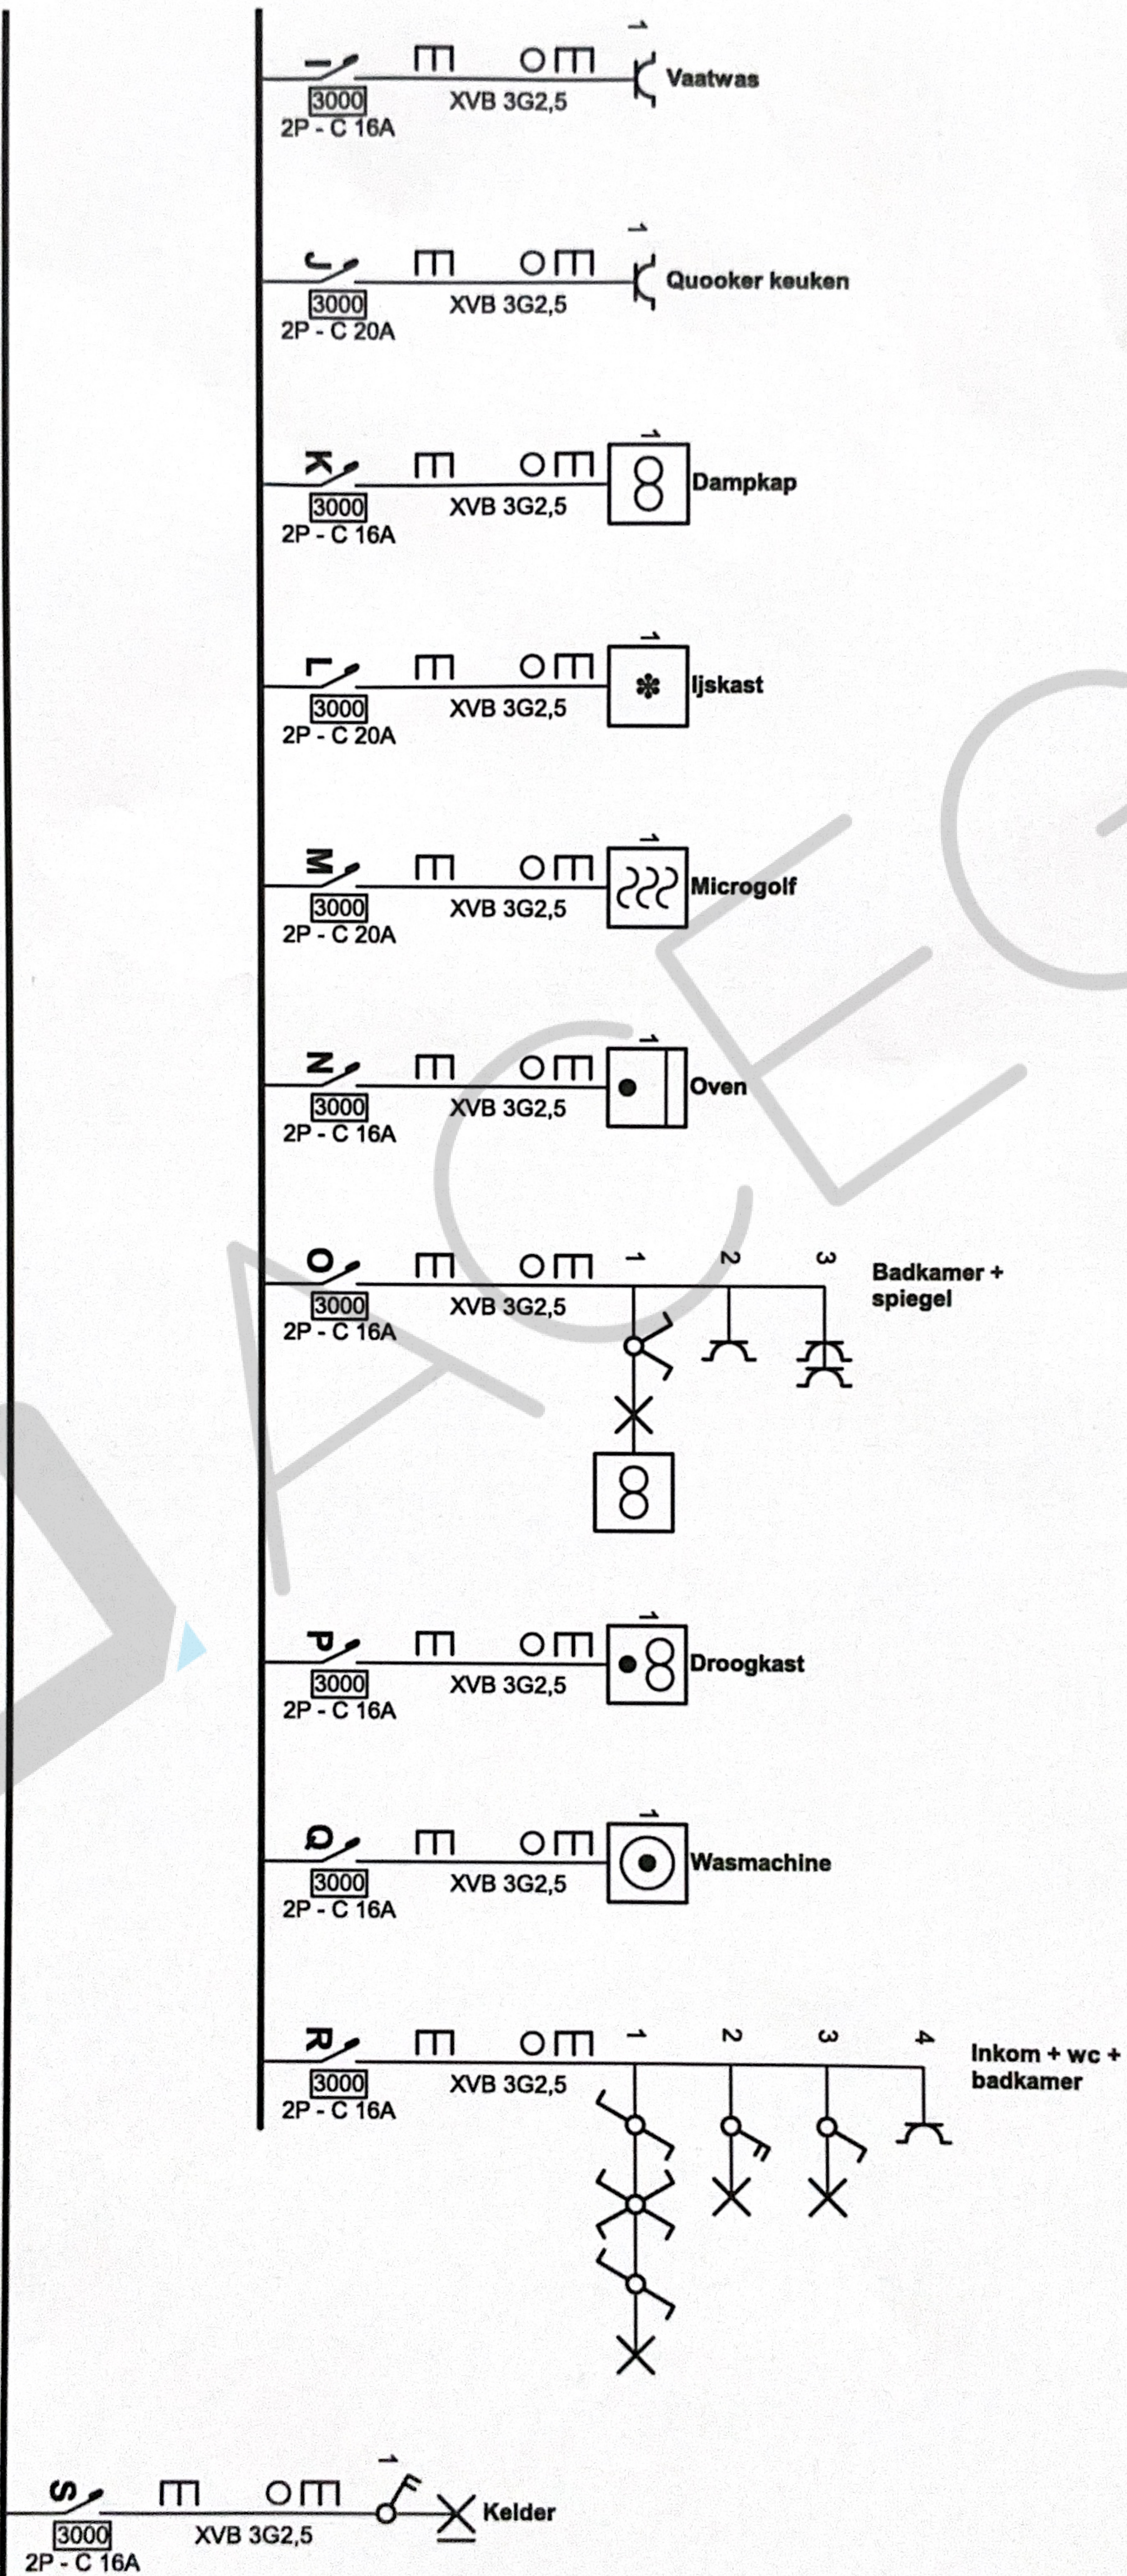

Plaats van de elektrische installatie

hoogboomsteenweg 4 Bus 10
2950 Kapellen
EAN 541448820044437075


Installateur

Matthias Vansteenkiste
Salvialei 166
2900 Schoten
GSM: +32 499 13 19 67
e-mail: Matthias.vansteenkiste@hotmail.com
BE 0800.794.386

p. 2/5

Eendraadschema

2 x 230V ~ 50Hz

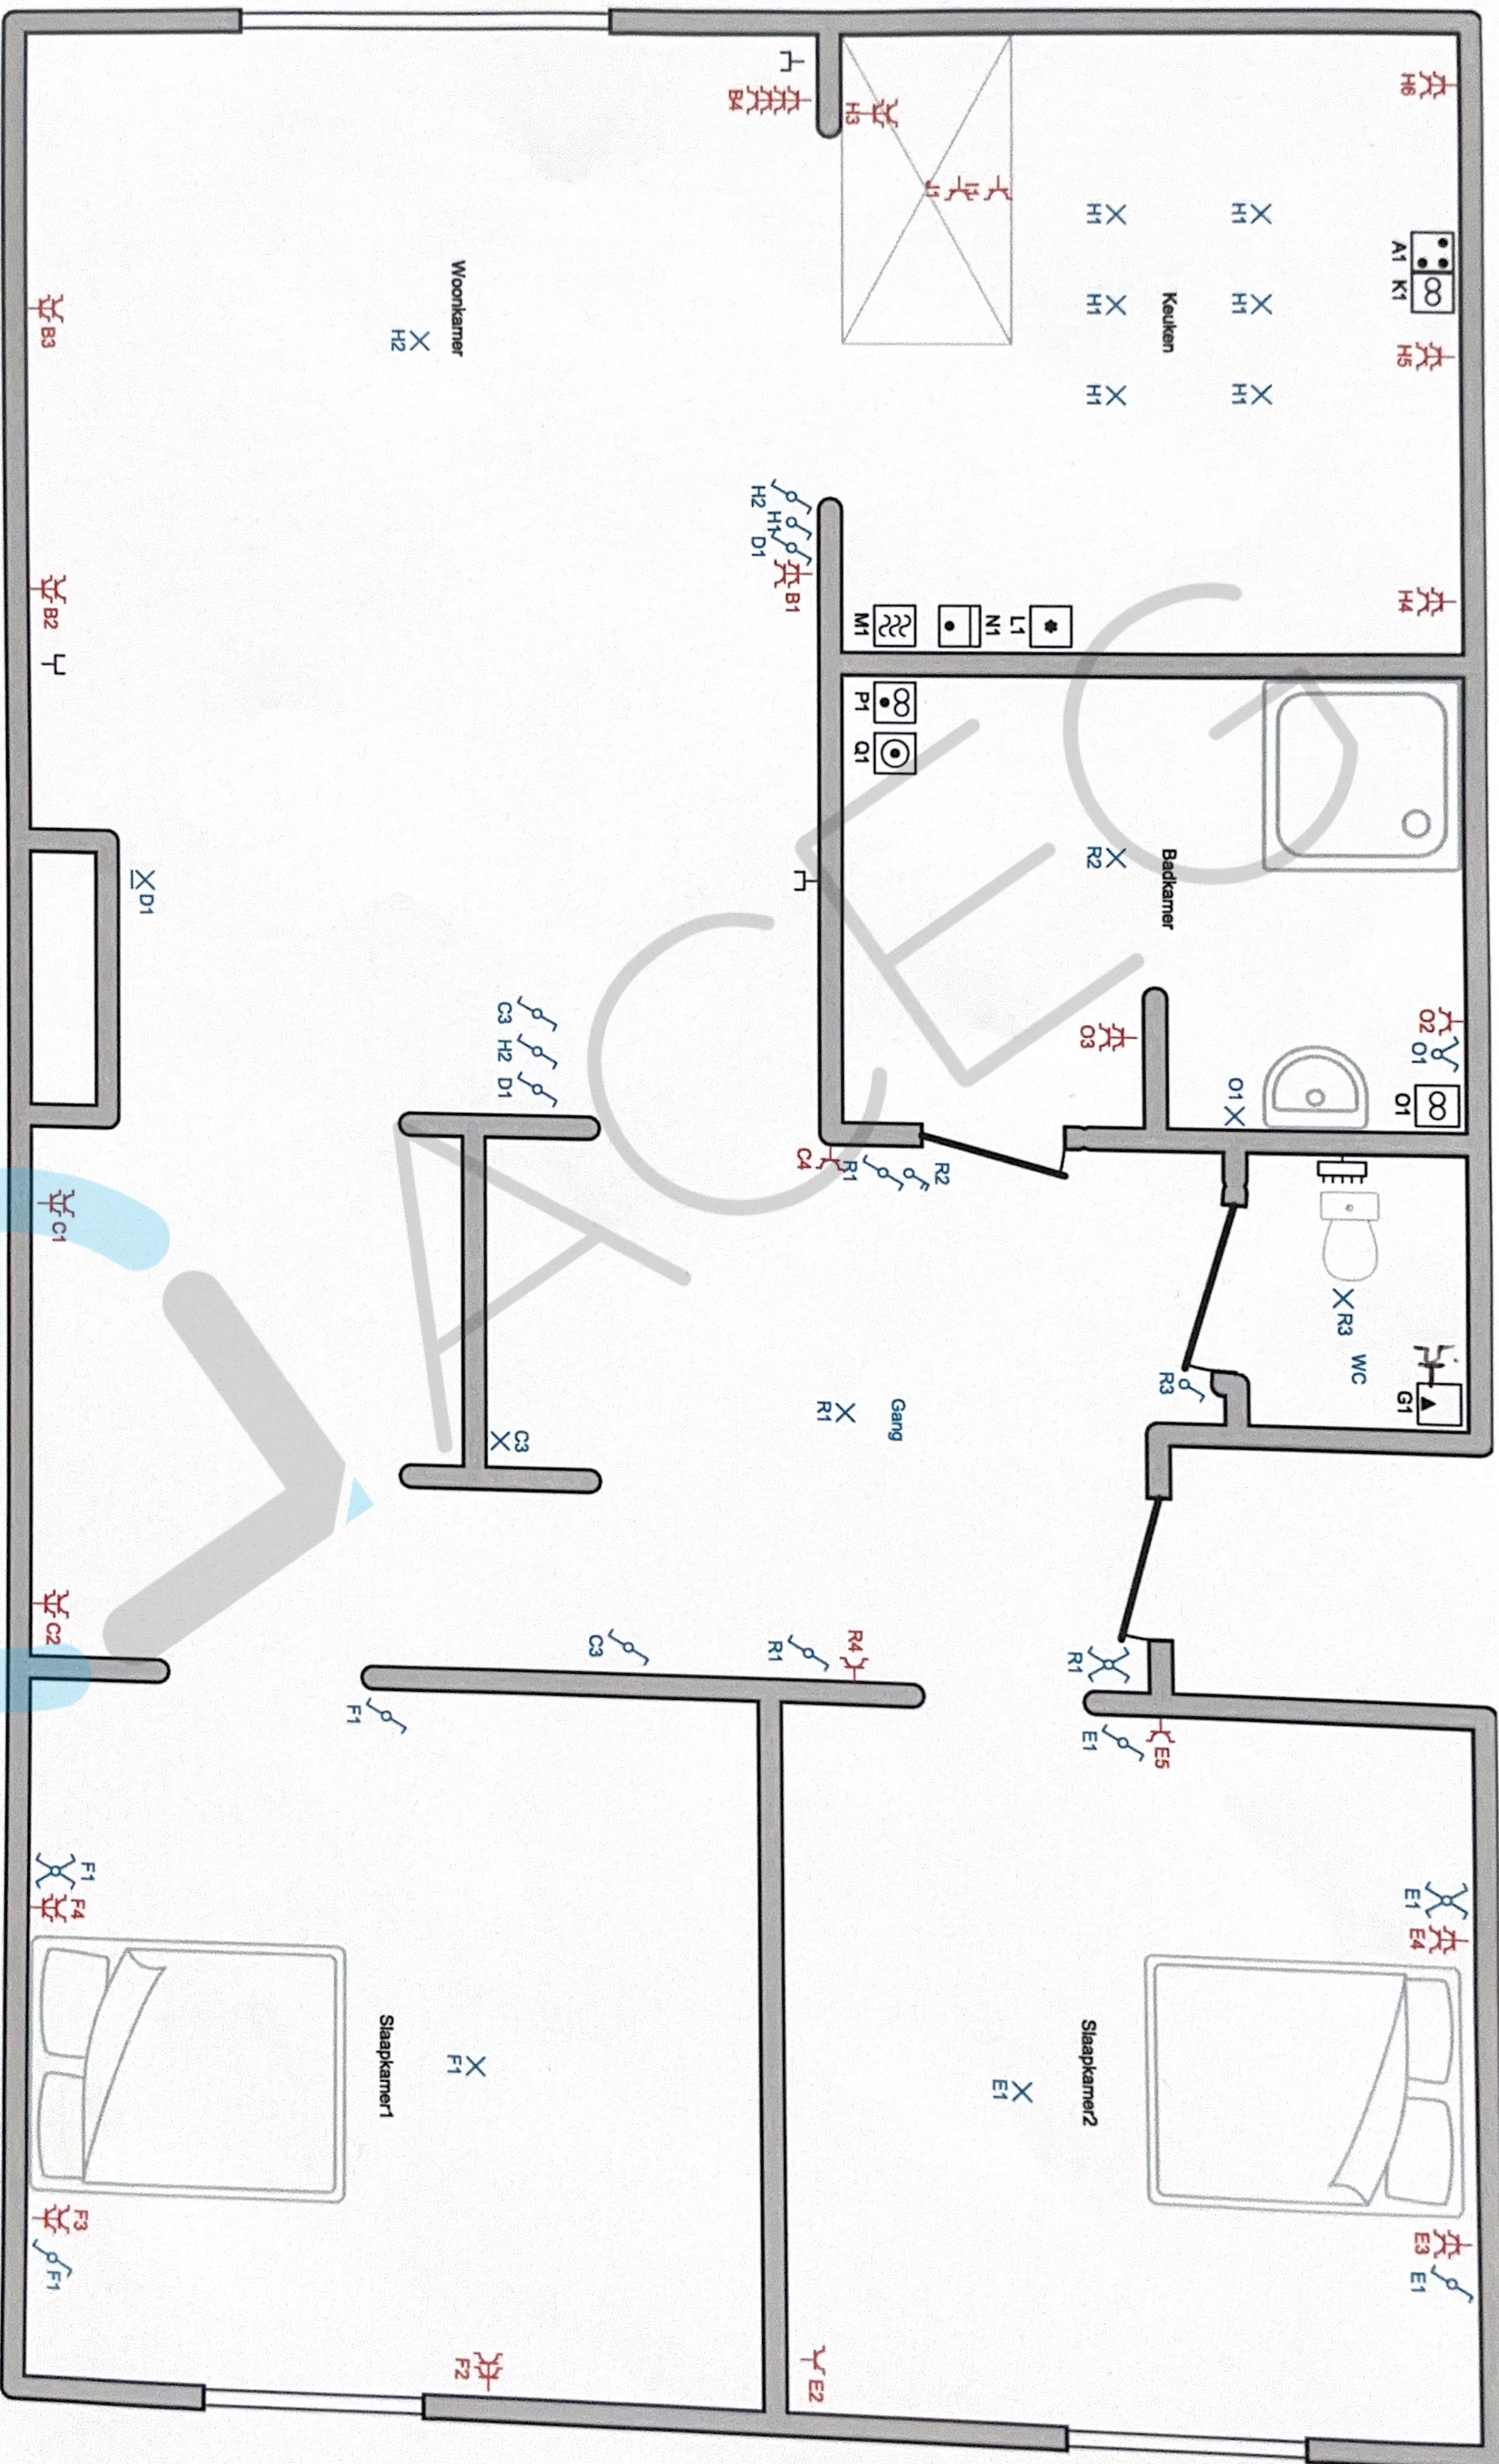

Plaats van de elektrische installatie


hoogboomsteenweg 4 Bus 10
2950 Kapellen
EAN 541448820044437075

Installateur

Matthias Vansteenkiste
Salvialei 166
2900 Schoten
GSM: +32 499 13 19 67
e-mail: Matthias.vansteenkiste@hotmail.com
BE 0800.794.386

**p. 3/5
Situatieplan**

2 x 230V ~ 50Hz

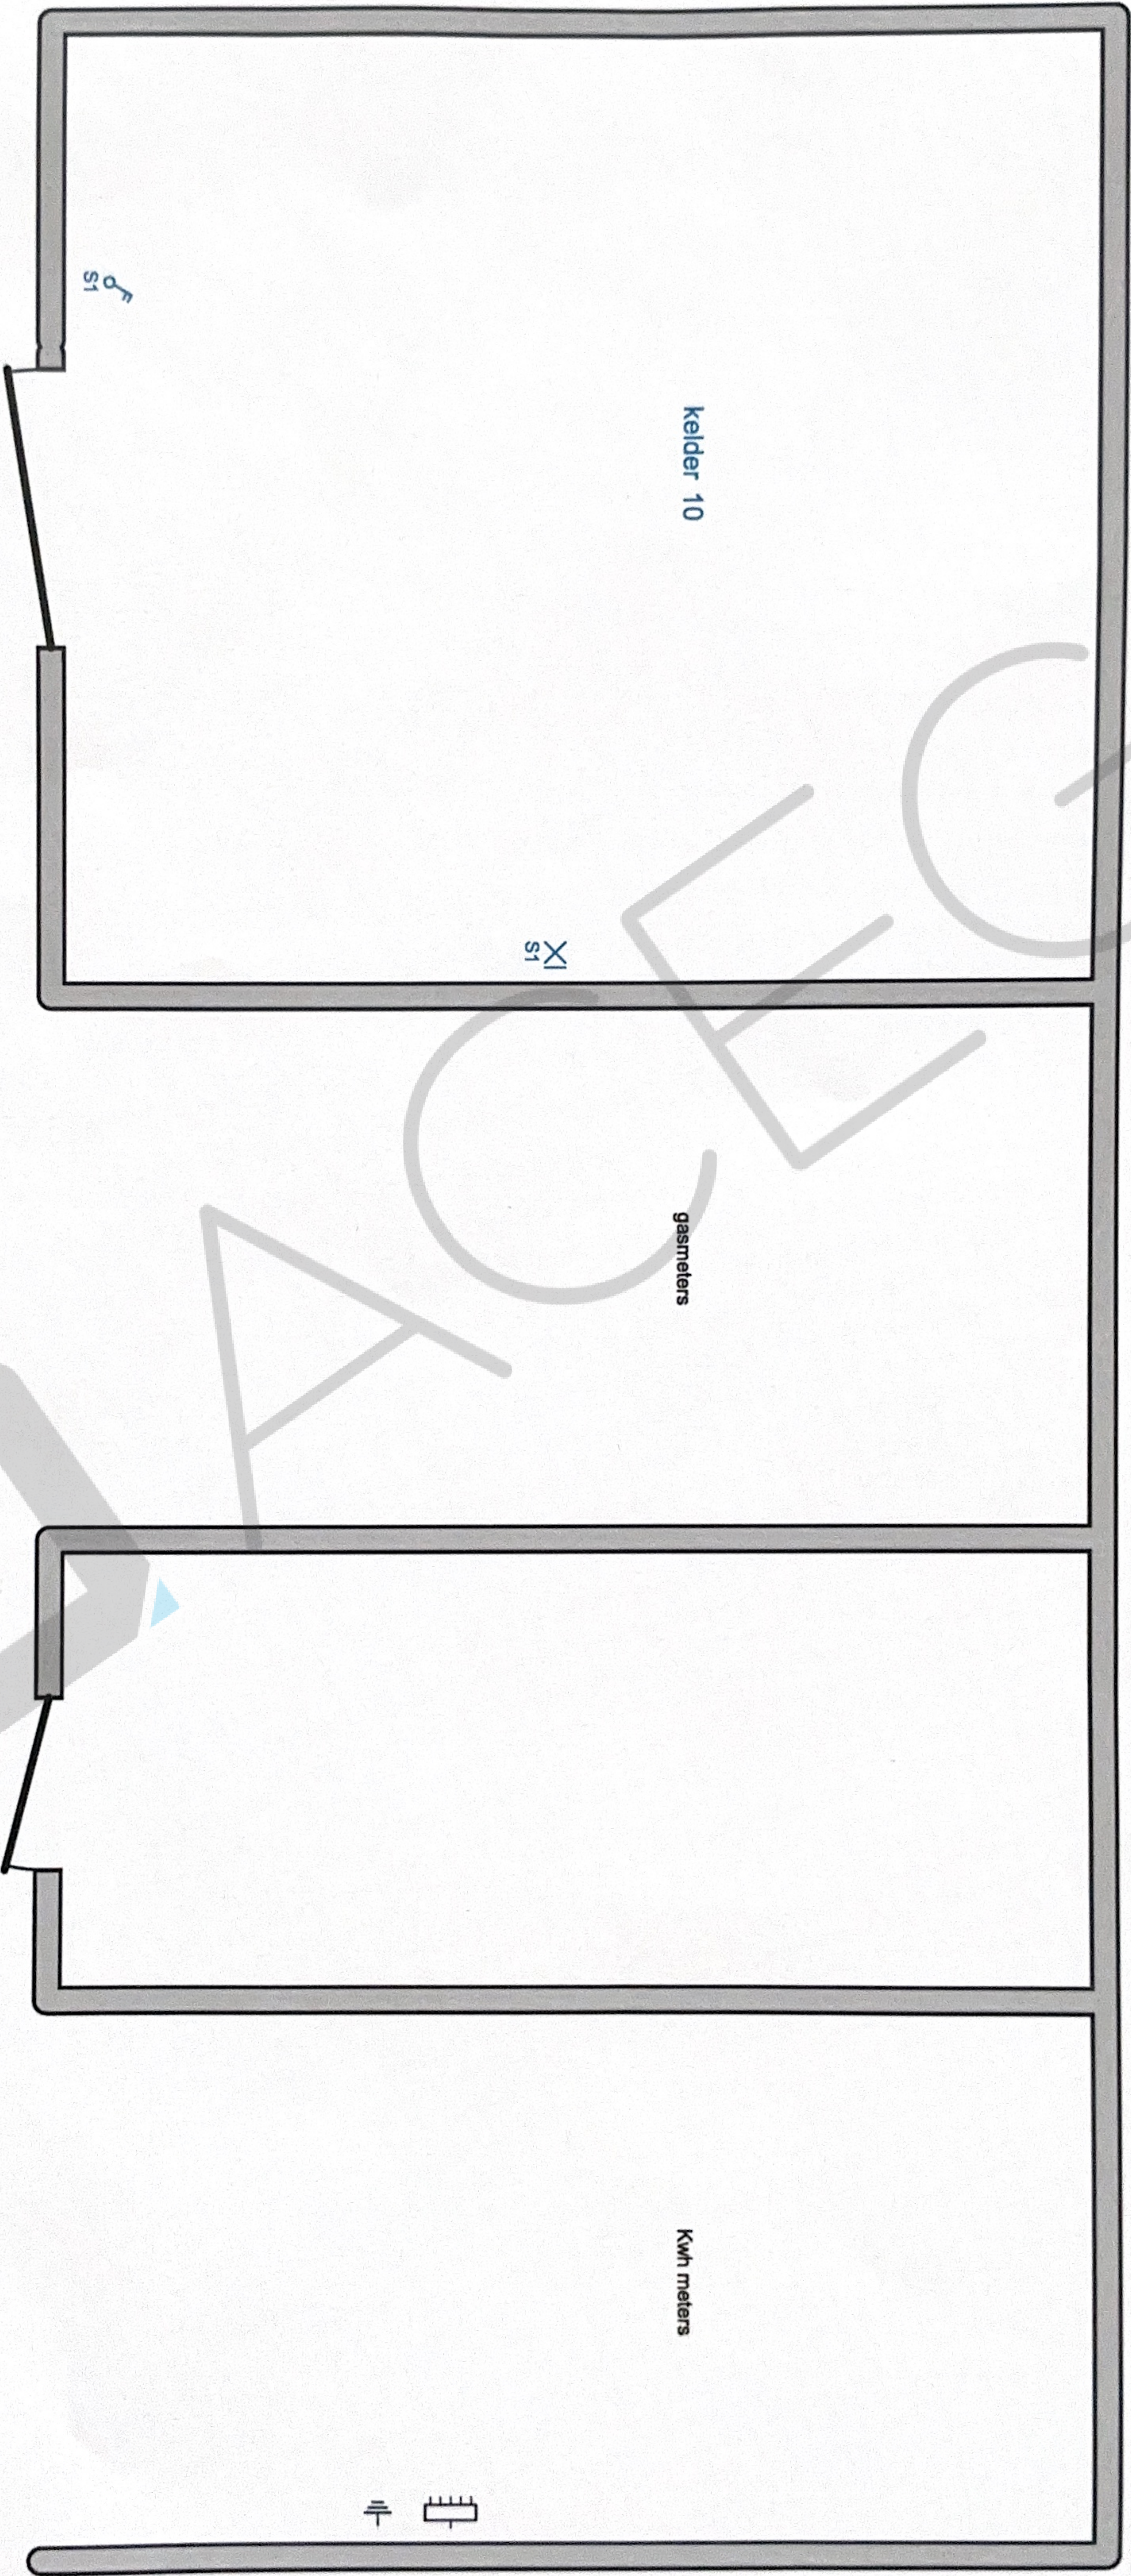

Plaats van de elektrische installatie

hoogboomsteenweg 4 Bus 10
2950 Kapellen
EAN 541448820044437075

Installateur

Matthias Vansteenkiste
Salvialei 166
2900 Schoten
GSM: +32 499 13 19 67
e-mail: Matthias.vansteenkiste@hotmail.com
BE 0800.794.386

**p. 4/5
Situatieplan**

2 x 230V ~ 50Hz

A	Kookplaat
B	Stopcontacten woonkamer
C	Stopcontacten + verlichting salon
D	Verlichting salon (blindplaat lamp nog te voorzien)
E	Stopcontacten + verlichting slpkmr 2
F	Stopcontacten + verlichting slpkmr1
G	CV ketel
H	Keuken
I	Vaatwas
J	Quooker keuken
K	Dampkap
L	Ijskast
M	Microgolf
N	Oven
O	Badkamer + spiegel
P	Droogkast
Q	Wasmachine
R	Inkom + wc + badkamer
S	Kelder

Plaats van de elektrische installatie

hoogboomsteenweg 4 Bus 10
2950 Kapellen
EAN 541448820044437075

Installateur

Matthias Vansteenkiste
Salvialei 166
2900 Schoten
GSM: +32 499 13 19 67
e-mail: Matthias.vansteenkiste@hotmail.com
BE 0800.794.386

p. 5/5
Lijst Kringen

2 x 230V ~ 50Hz