


GEMEENTE STABROEK

1ste AFDELING SECTIE C
mrs. 301/e, 301/1 en
delen van 301/k en 306/t

ONTWERP VERKAVELING



gode gekend
30 dec 1910/04

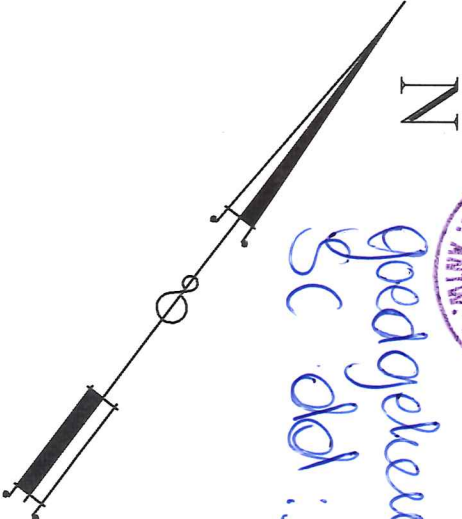

N




Opgemaakt te Kapellen,
28 Januari 2004


LEN STORMANS
GEMEENTELIJKE ARCHITECT
KORTENBERGSEWEG 12
2000 ANTWERPEN
TEL 0332123456
FAX 0332123457
E-MAIL: len.stormans@telenor.be
www.lenstormans.be

Schaal : 1/250

N.B.: De maten en oppervlakten zijn benaderend.

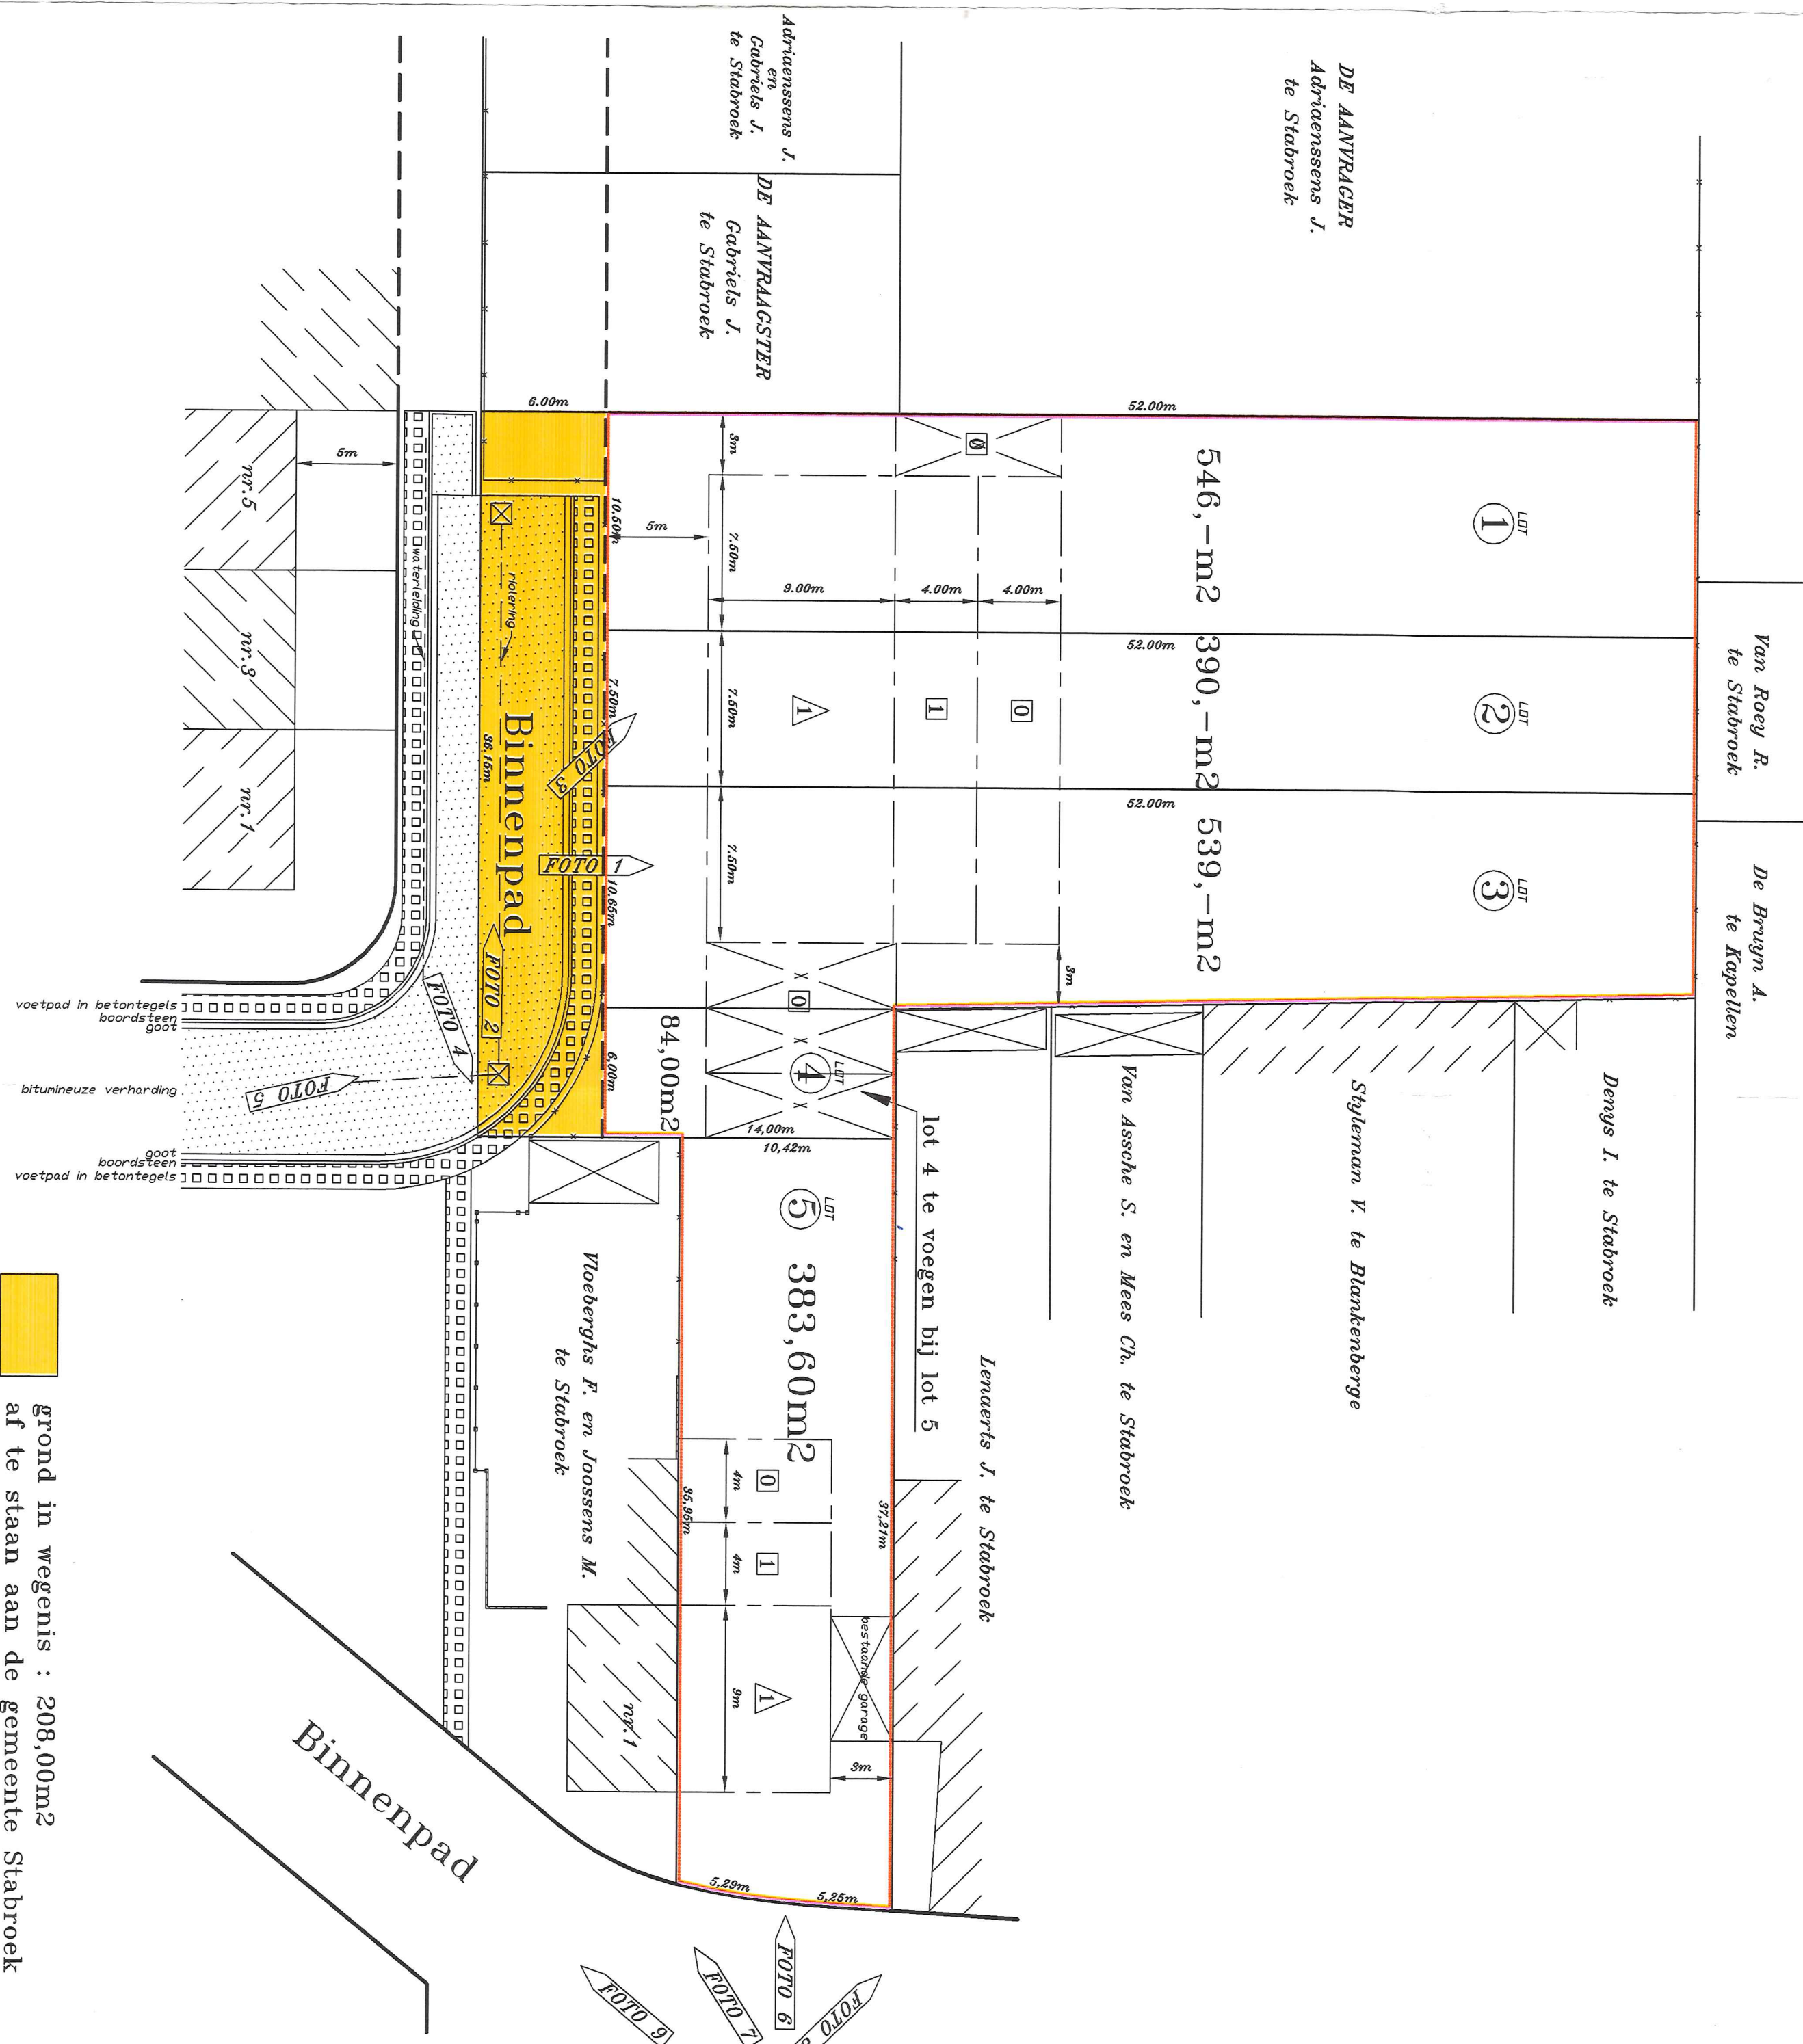

LIGGINGSPLAN (Schaal:1/10000)

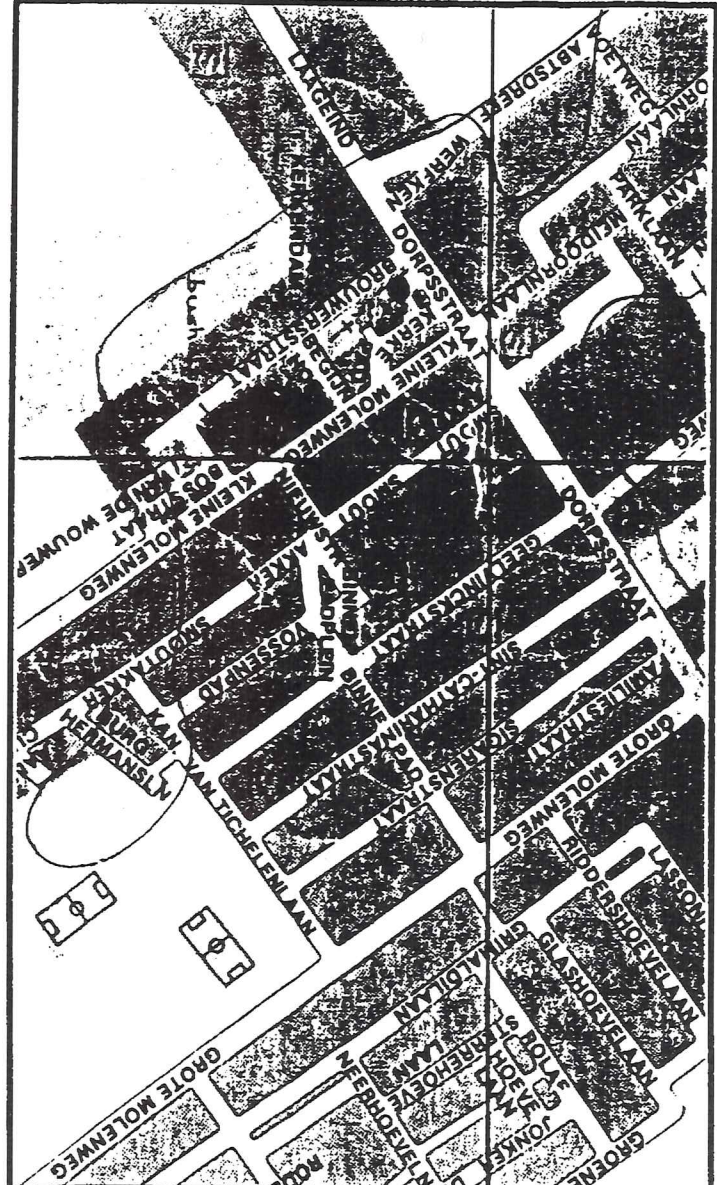

Reliëf: vlak terrein
Occupatie van de bodem: weiland
Nutsvoorzieningen: Het Yossepad is voorzien van electriciteit, water, riolering, telefoon en tv-distributie.
Openbaar vervoer: Er is een bushalte op +/-200m van de verkaveling

UITTREKSEL UIT HET KADASTRAAL PLAN (Schaal: 1/1250)

