GDS ARCHITECTENBUREAU

RENOGRADE
Ludo & Leen

Selstbaan 15
2950 Kapellen

+32 475 30 94 04
renogradebv@gmail.com

VERBOUWING 2-GEVEL-WONING

Hooghuisstraat 75 lot 1 & 2
2950 Stabroek
CPK 11014H0630/02W002

2308 - 300

UITVOERING

LOT 1 & 2
grondplans 1:50
doorsnedes 1:50
gevelaanzichten 1:100

... ... 2024 ./7

Geert De Smet
architect

Spaansemolenstraat 27
2040 Antwerpen (Zandvliet)

telefoon +32 472 97 02 35
info@gdsarchitectenbureau.be
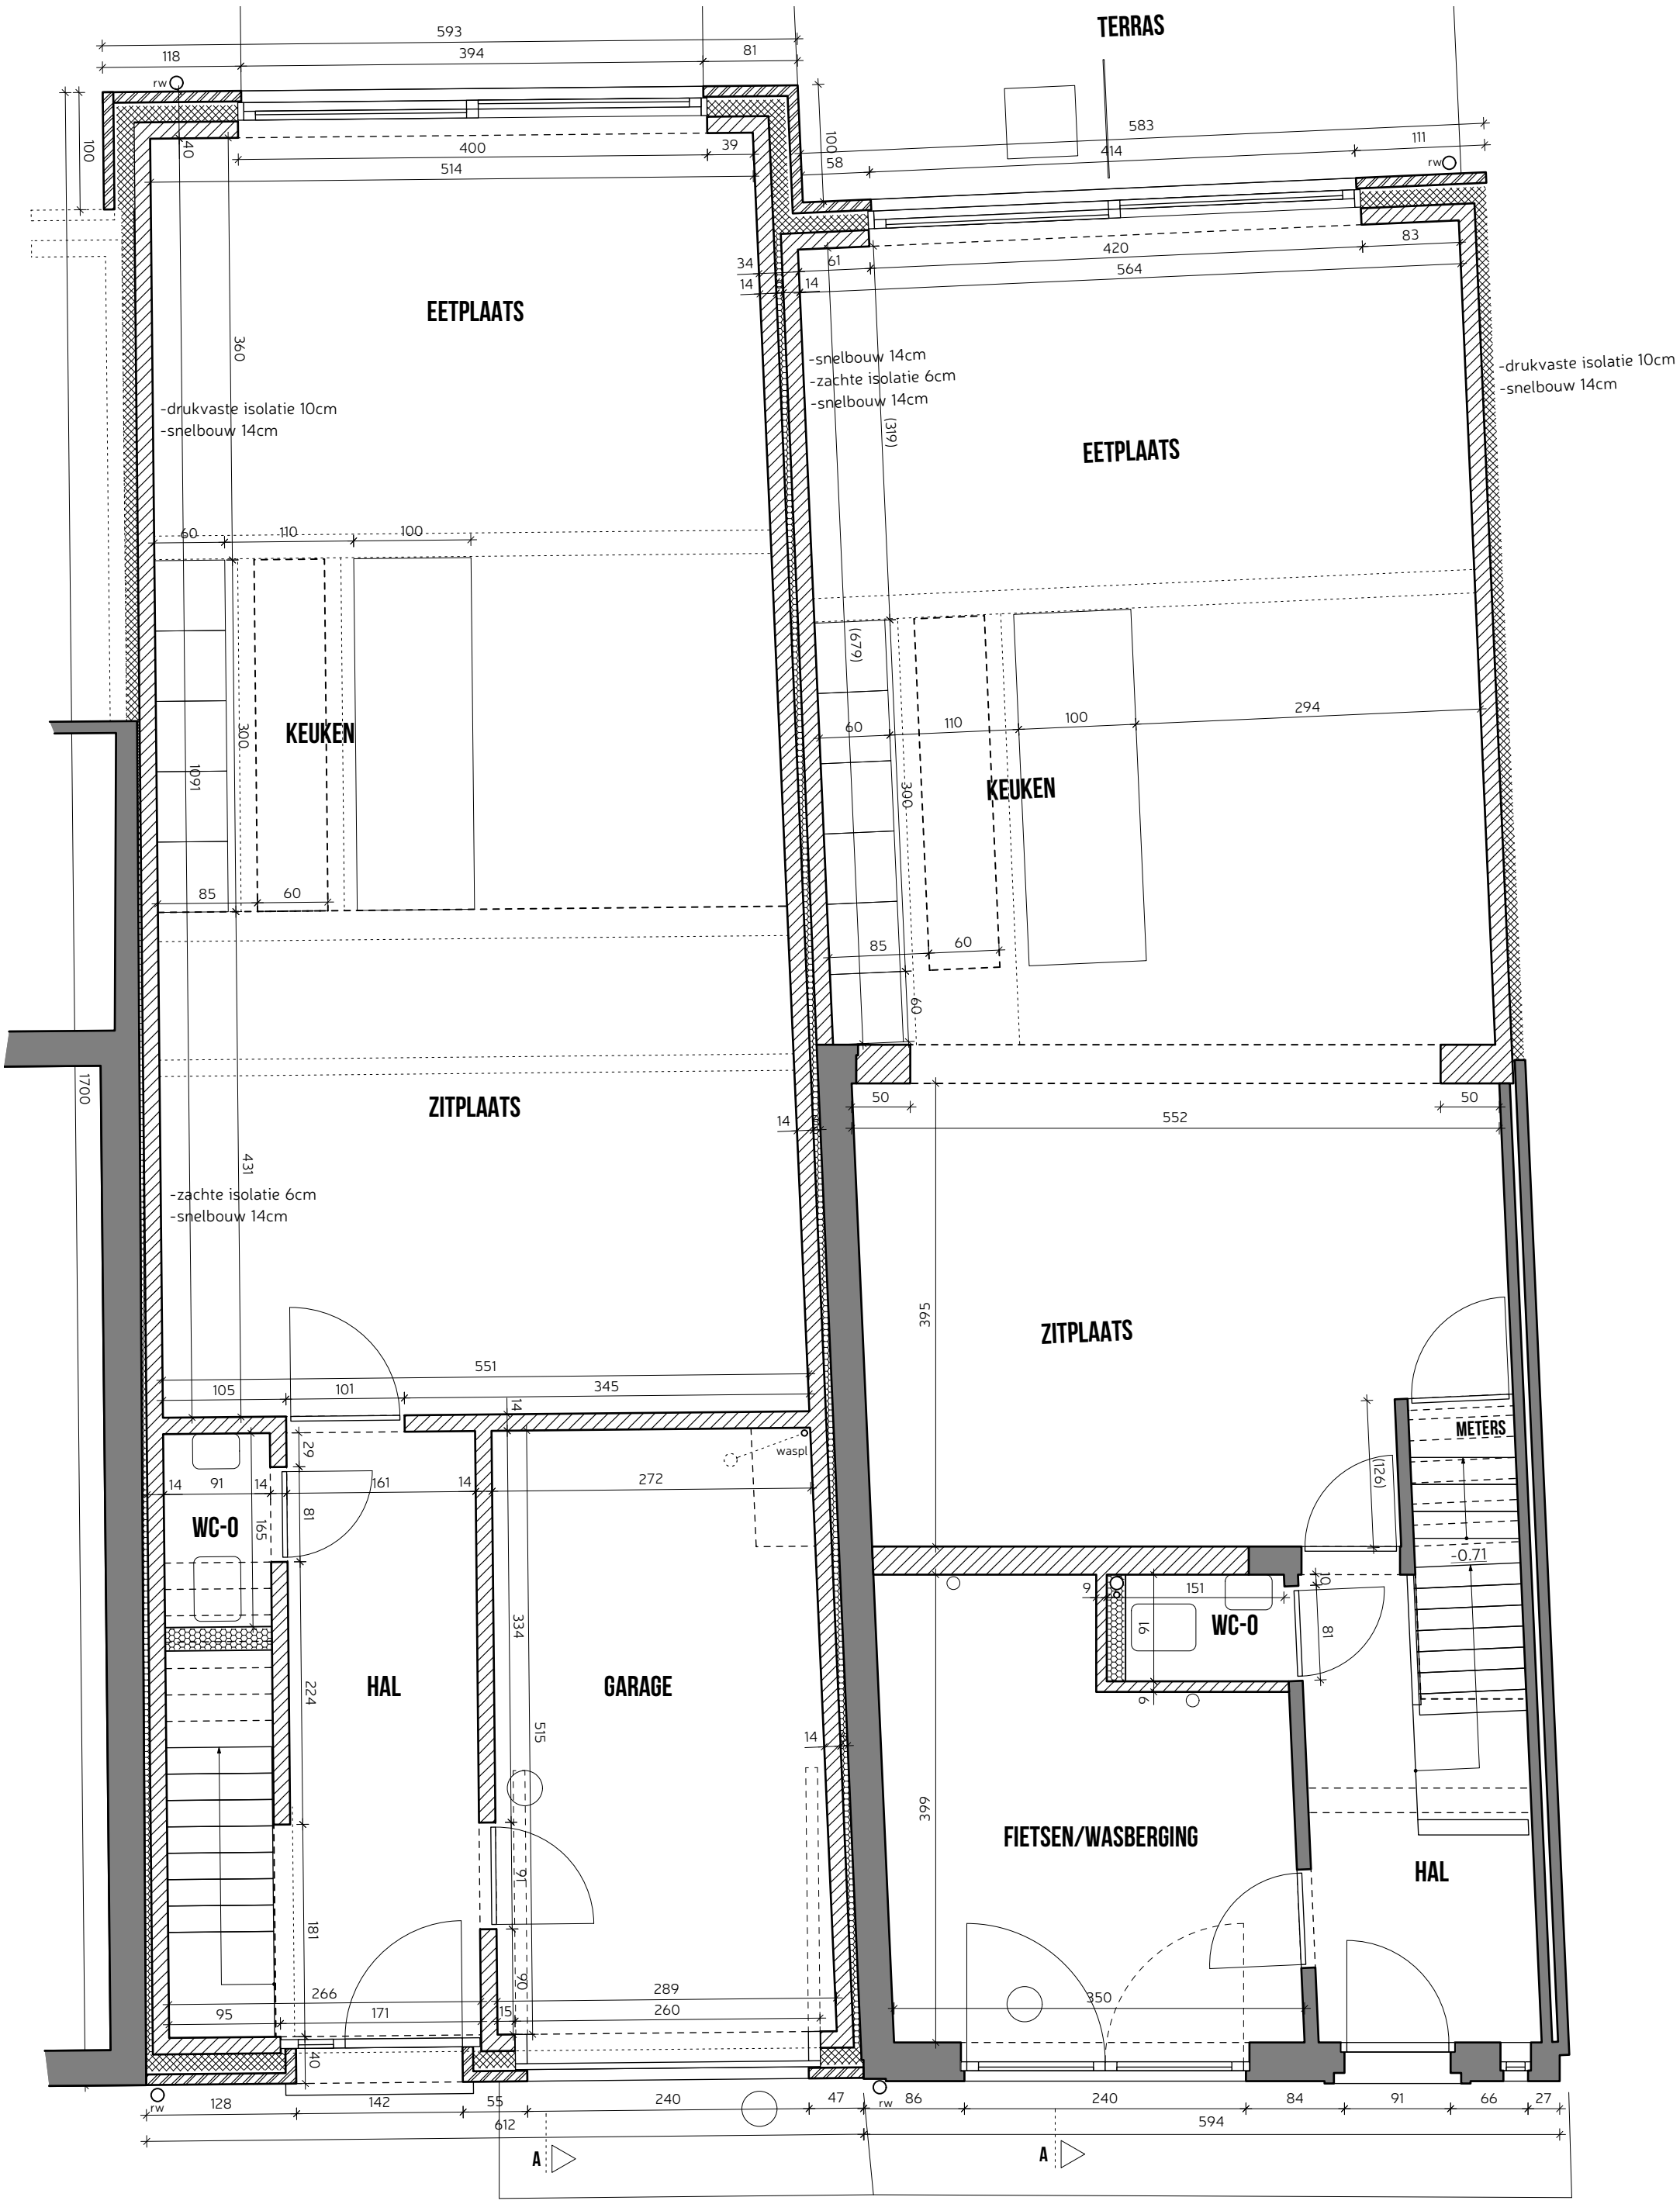
GDS ARCHITECTENBUREAU BV VOF