


SPÄTZER SENNA

WITVENSTRAAT 100 1^o en 2^o VERDIEP

2940 HOWEVENEN.

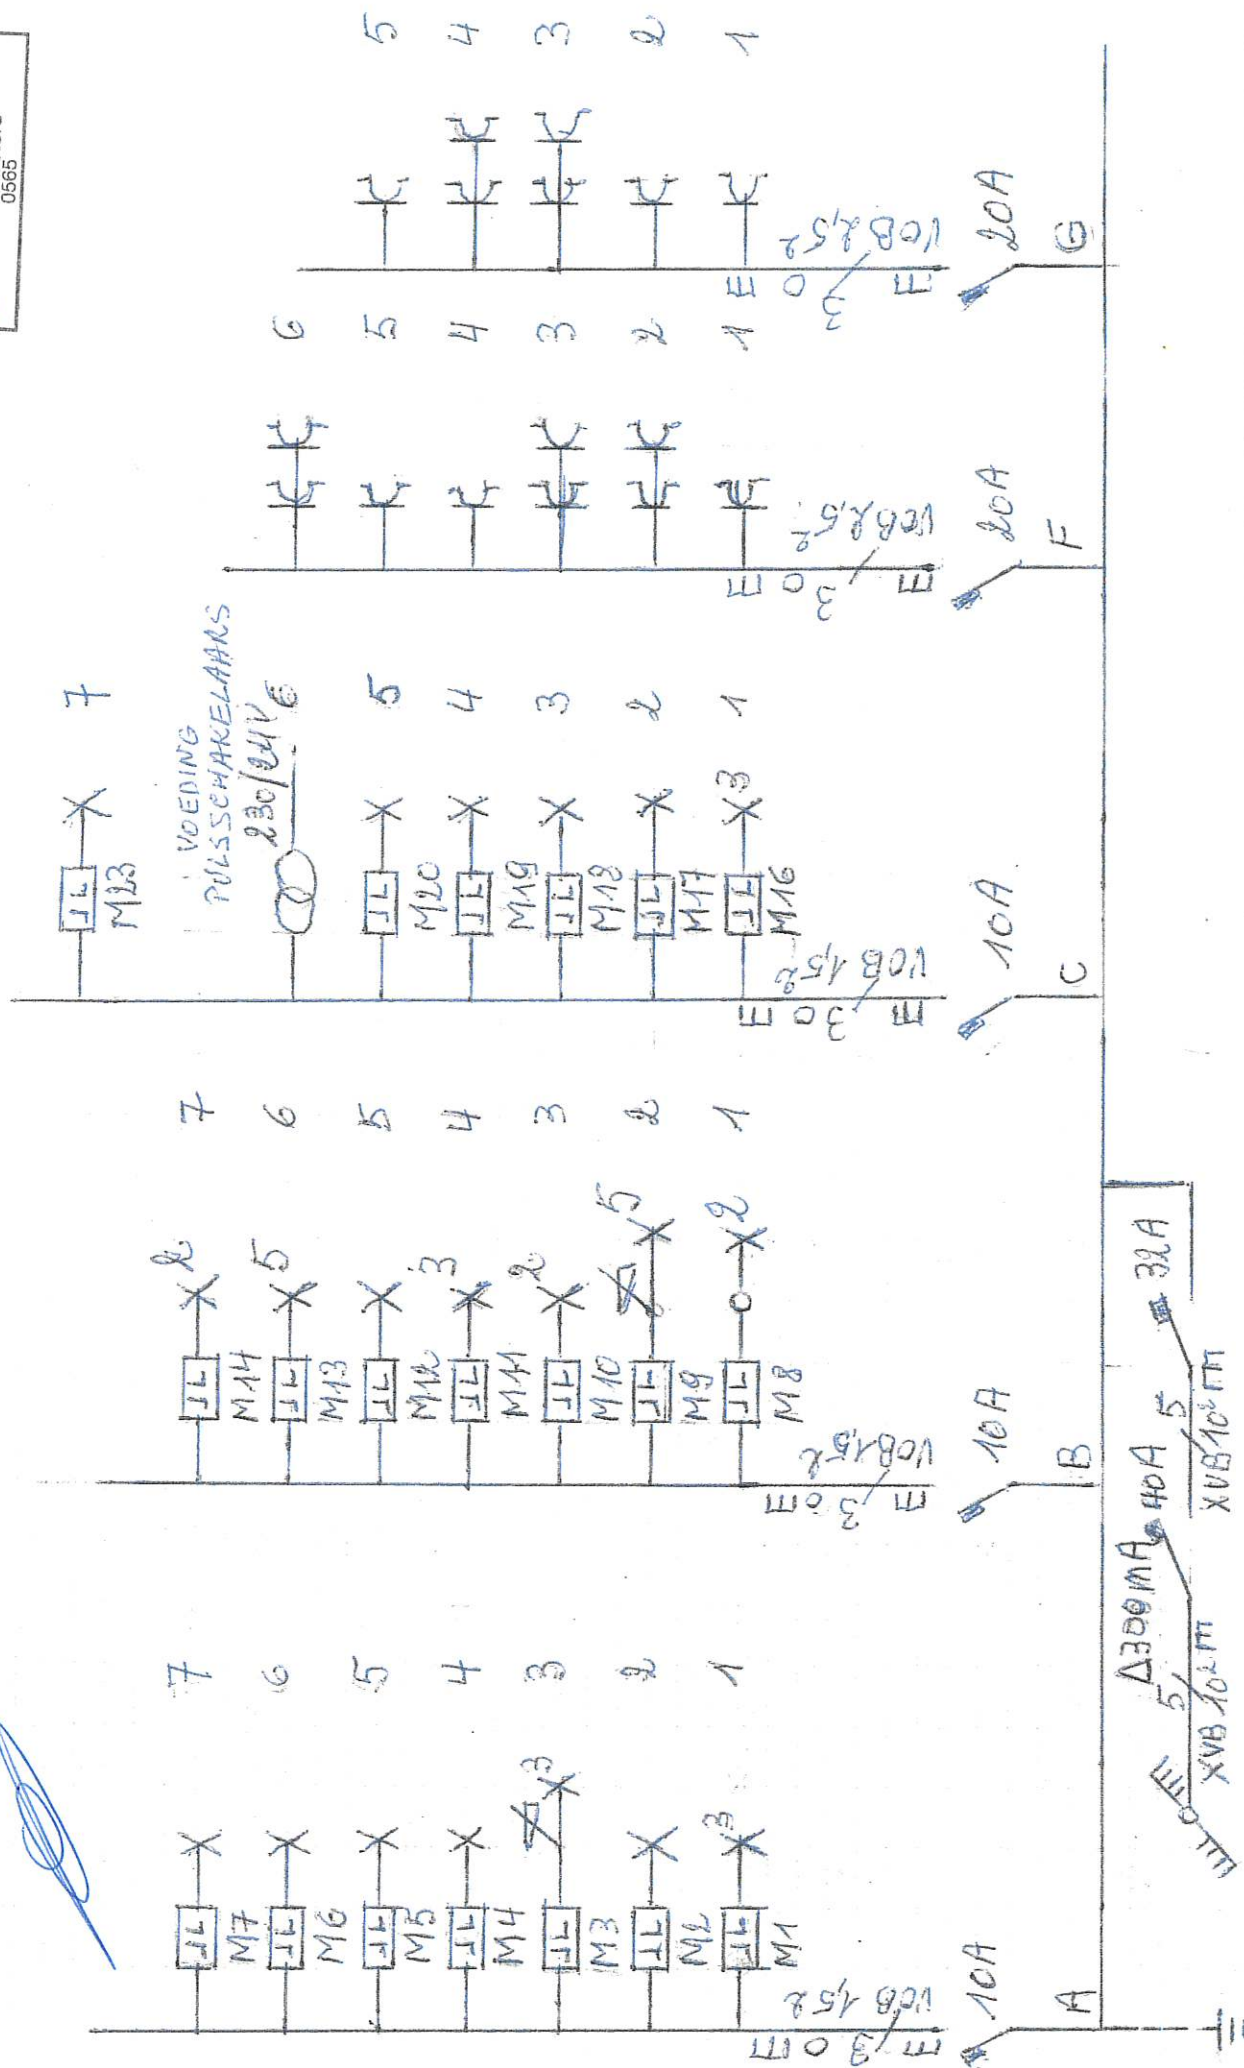


DE EIGENAAR

SPELTER SENNA


WITVENSTRAAT 100 1^{ste} 2^e VERDIEP


2940 HOEVENEN

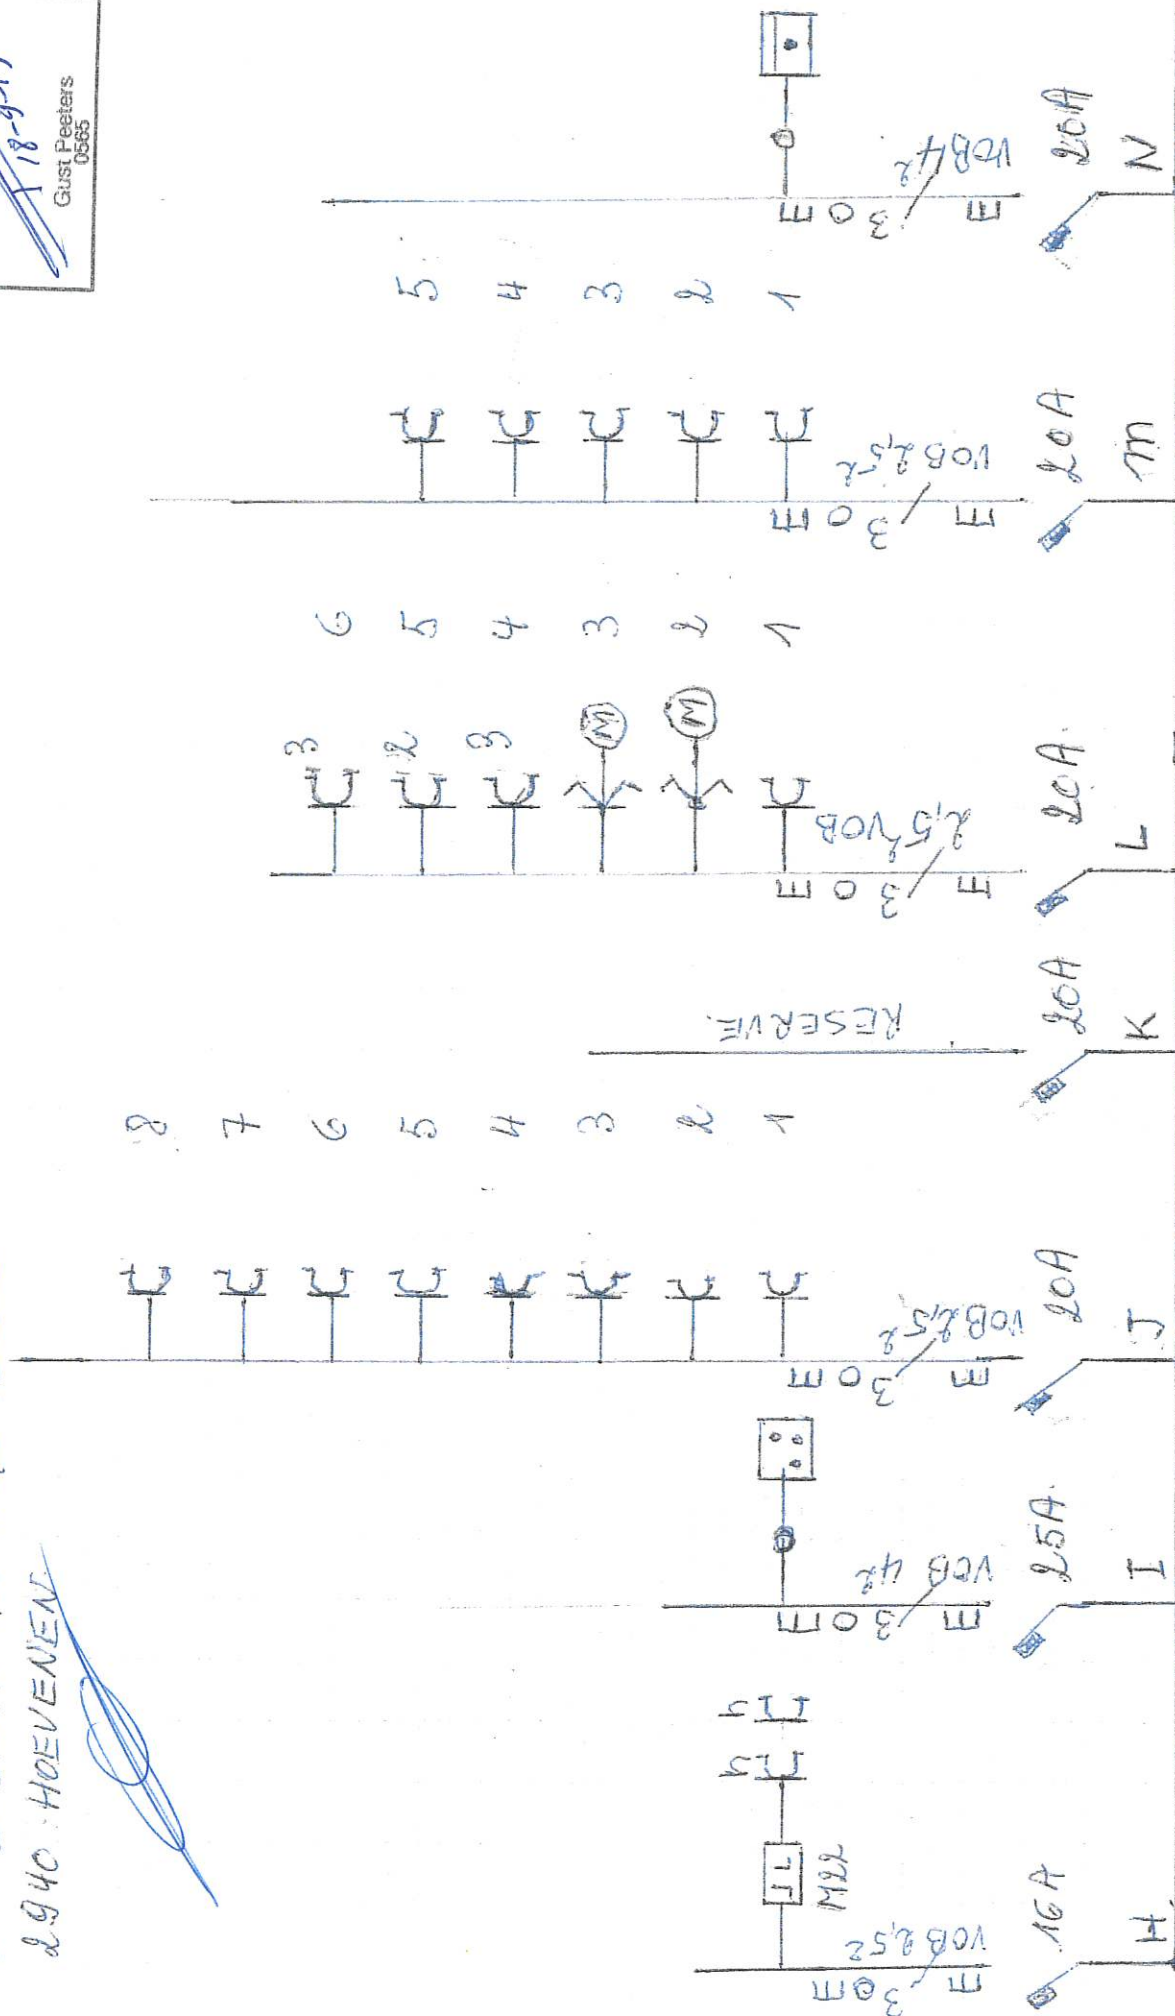

DE EIGENAAR
 SPELTER SENNA
 WITVENSTRAAT 100
 1940 HOEVENEN

1² 2⁵ VERDIED

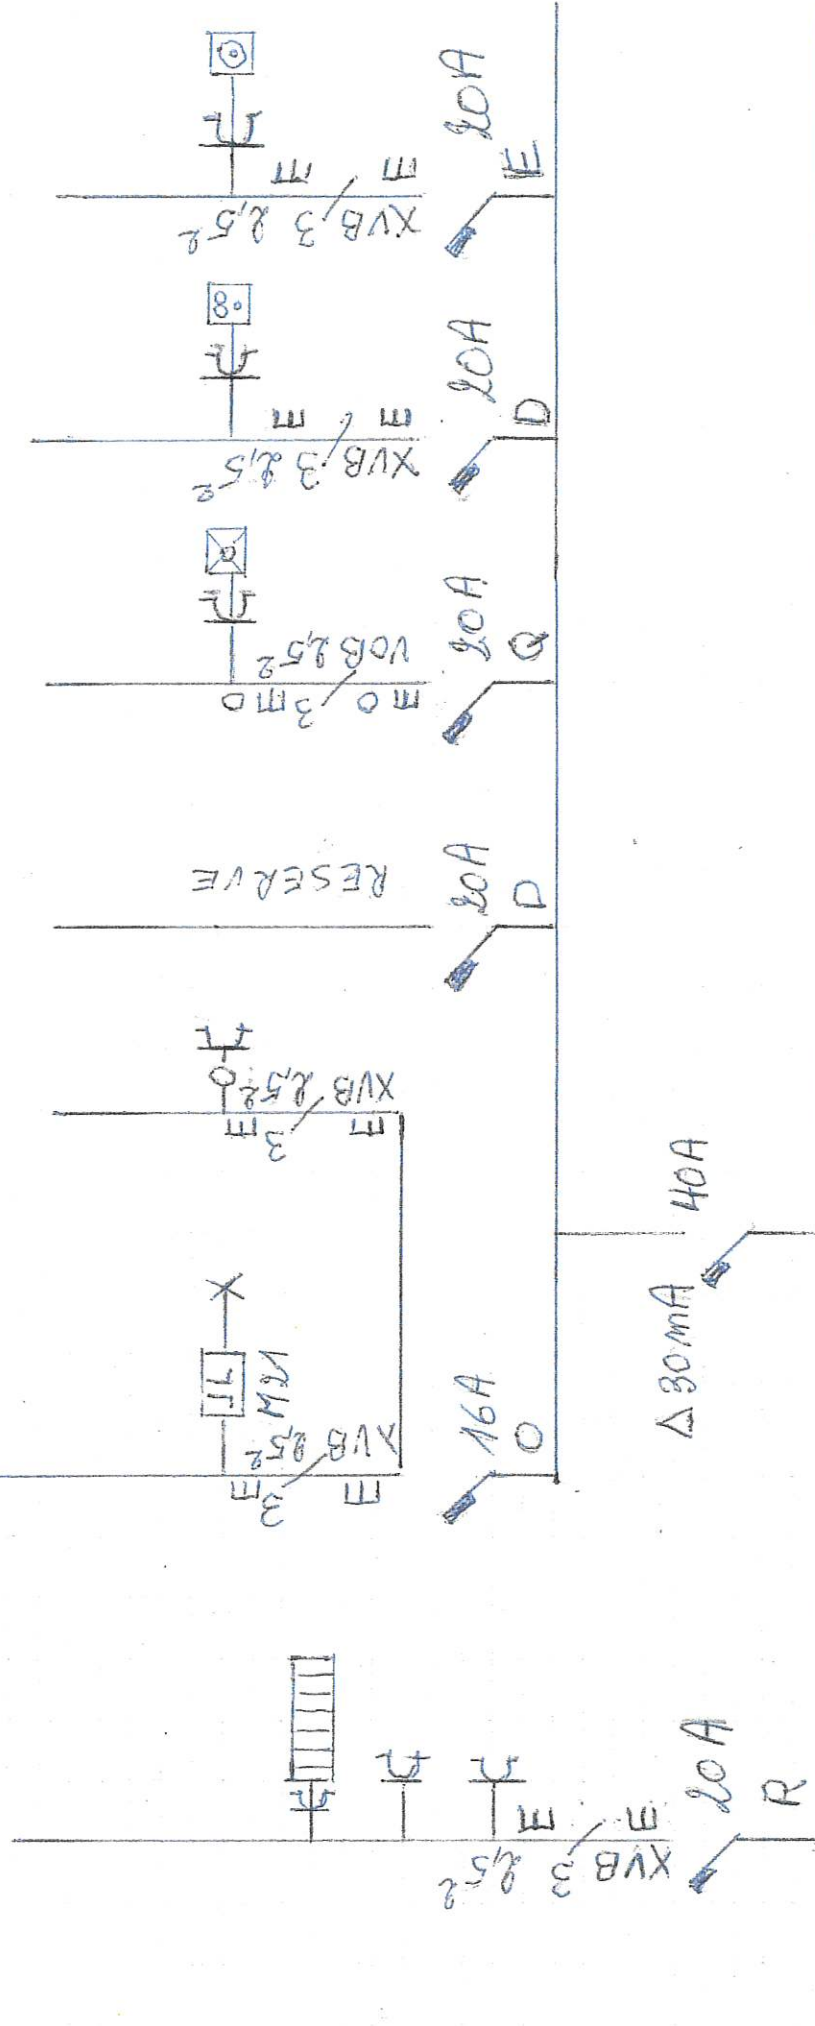


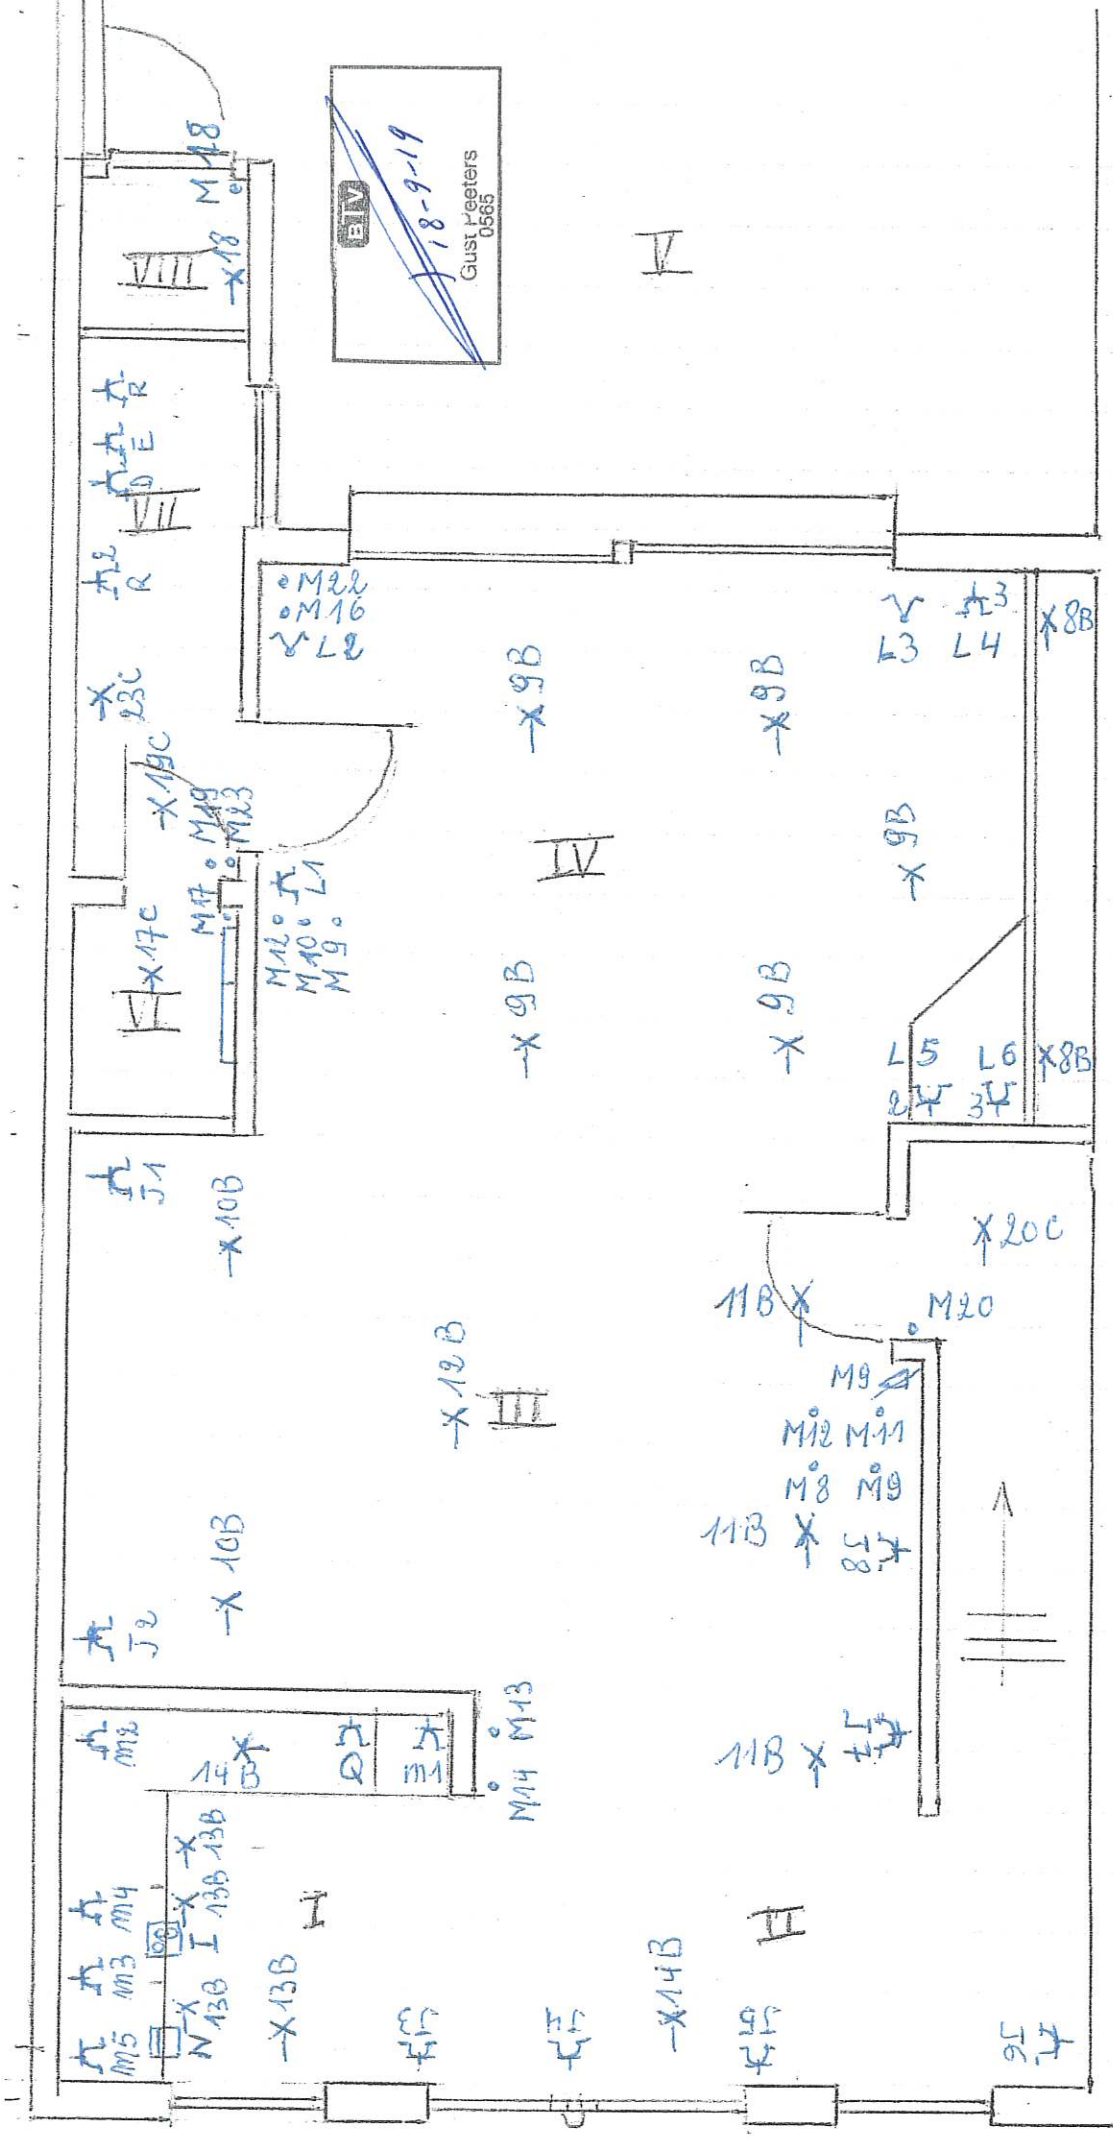


- I KEUKEN
- II ONTBUTHOEK
- III EETKAMER
- IV ZITHOEK
- V TERRAS
- VI WC
- VII WASPLAATS
- VIII HOK

DE EIGENAAR
 SPELTER SENNA
 WITVENSTR AAT 100 1^{en} 2^{de} VERDIEP
 2940 HOEVENEN



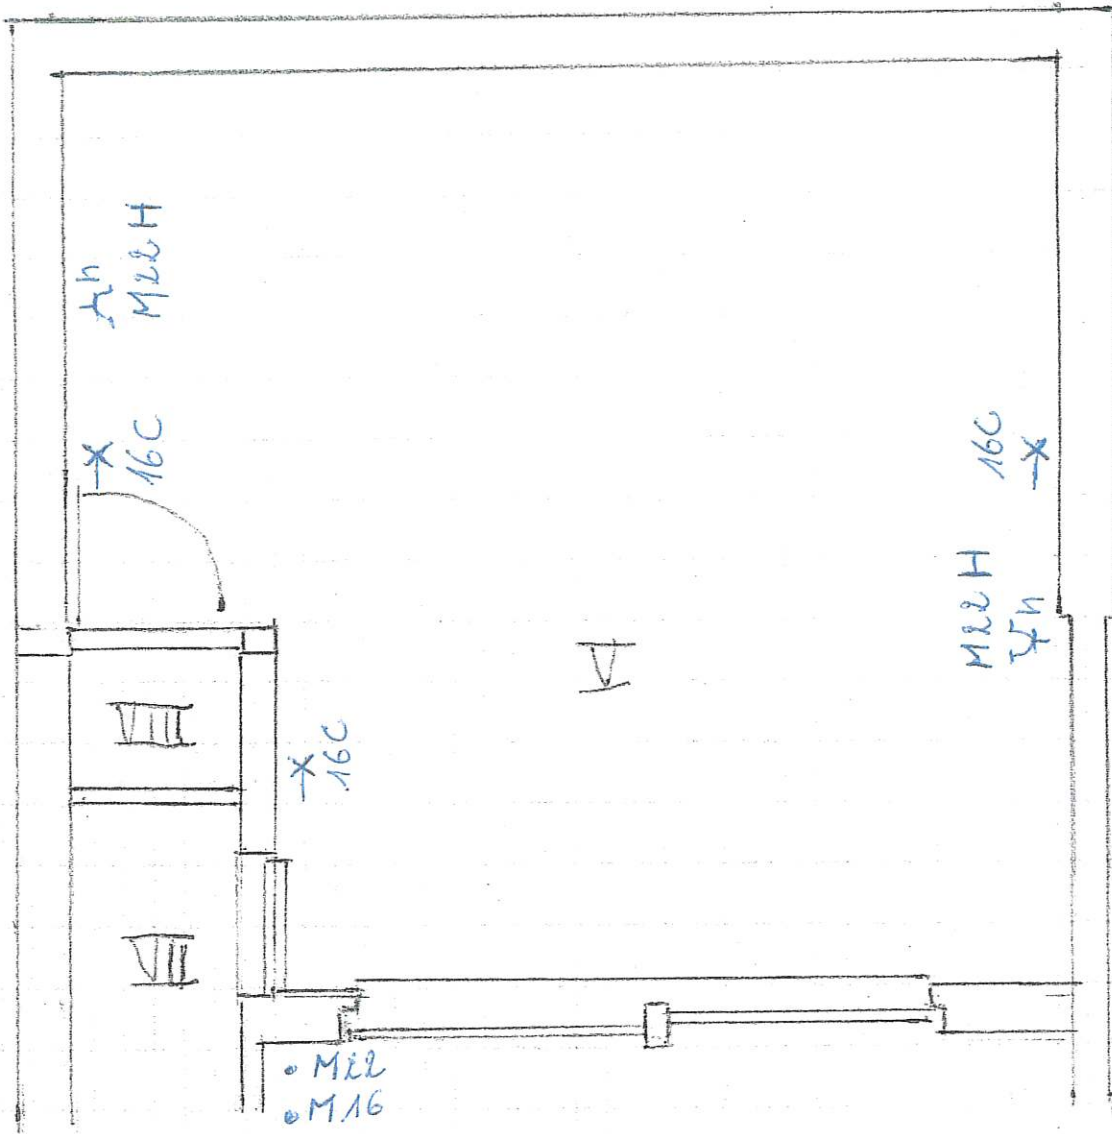


V TERRAS
VIII HOK
VII WASTPLAATS
XV ZOLDER.

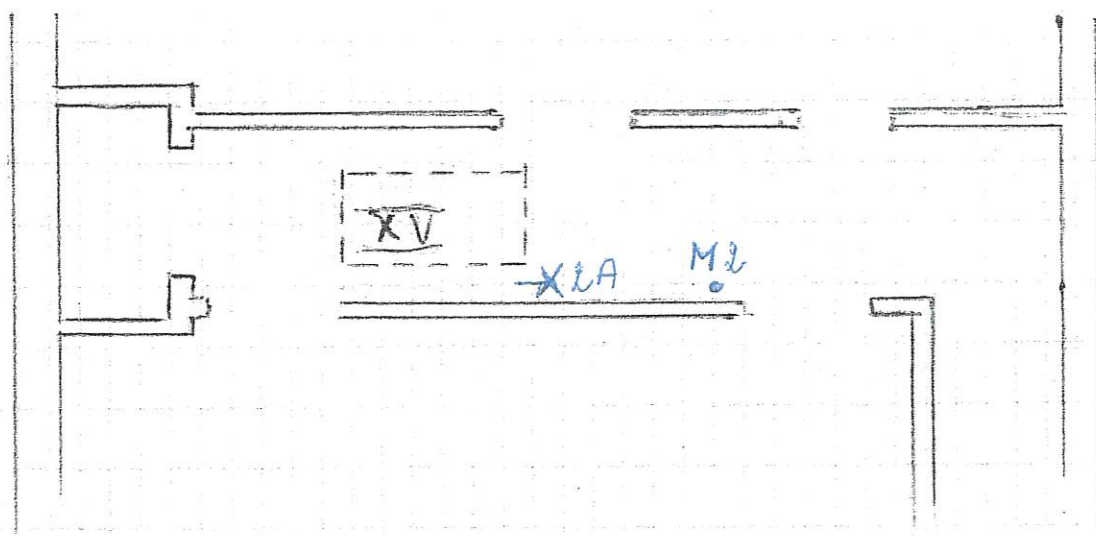

DE EIGENAAR
SPELTER SENNA
WITVENSTRAAT 100 1e en 2e VERDIEP
2940 HOEVENEN



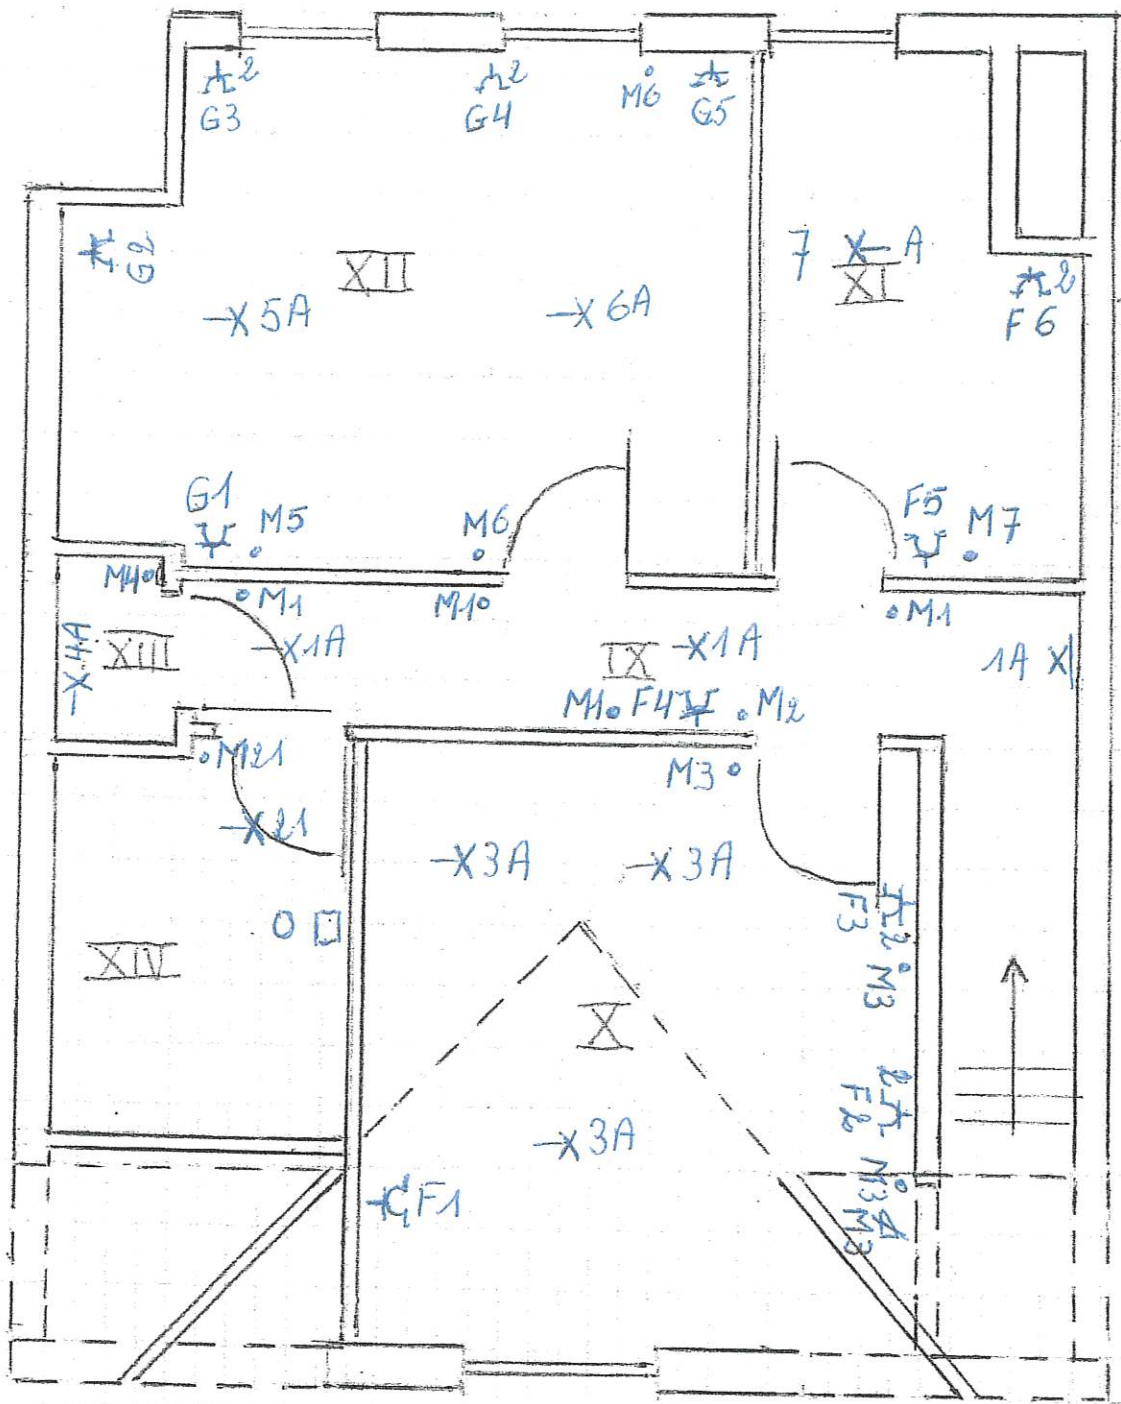

- IX GANG
- X SLAAPKAMER 1
- XI SLAAPKAMER 2
- XII SLAAPKAMER 3
- XIII WC
- XIV BADKAMER



DE EIGENAAR
 SPELTER SENNA
 WITVENSTRAAT 100 1^e en 2^e VERDIEP
 2940 HOEVENIEN