

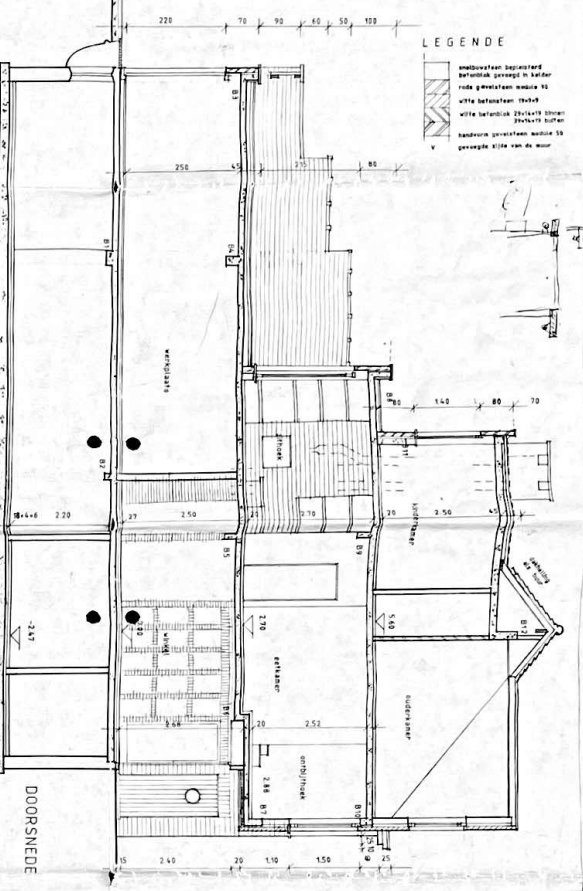
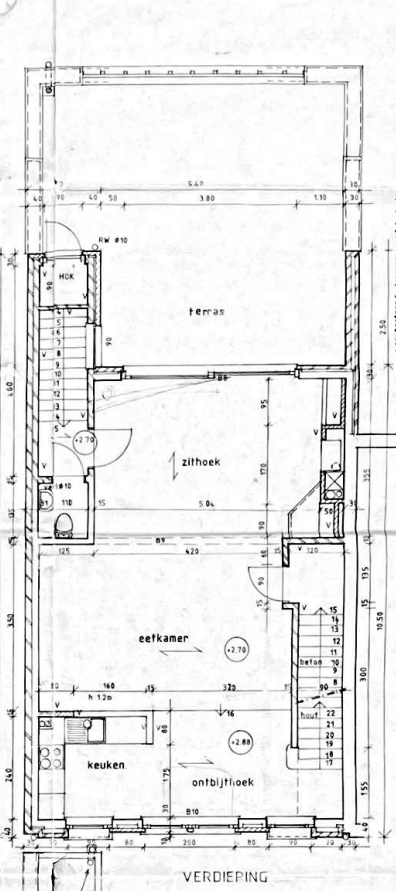
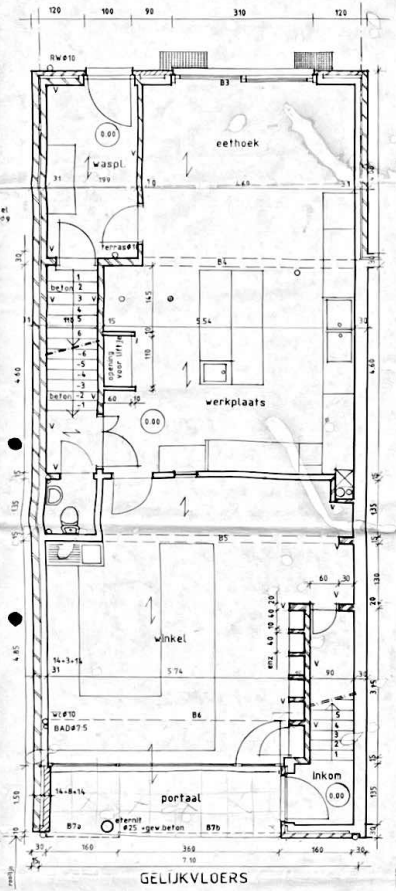
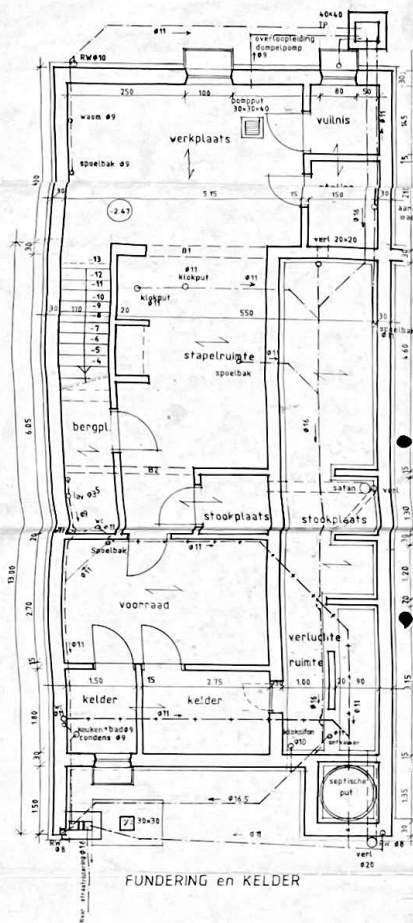
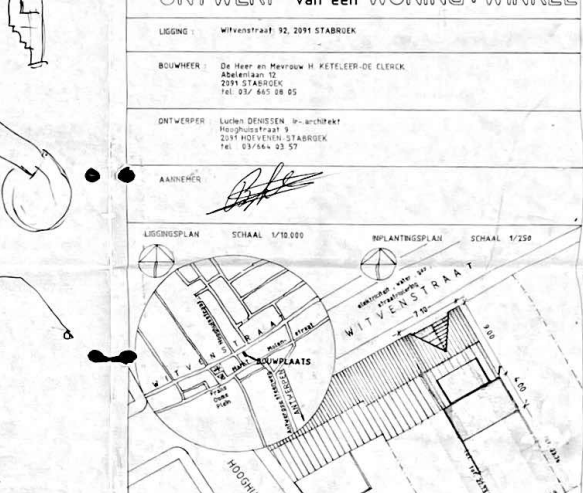


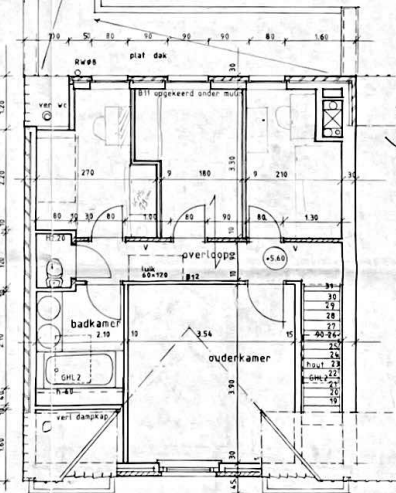

LEGENDE


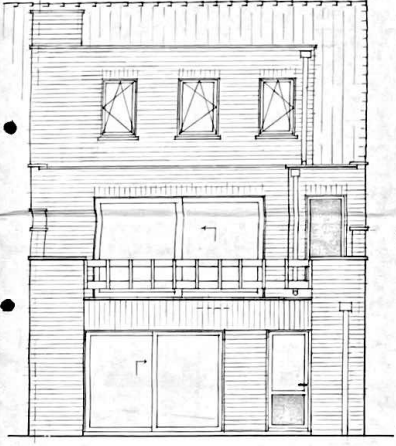

Gemeente STABROEK
ONTWERP van een WONING+WINKEL





AANNEEMER: [Signature]

LOCUSPLAN: SCHAAL 1/10.000

IMPLANTISPLAN: SCHAAL 1/250

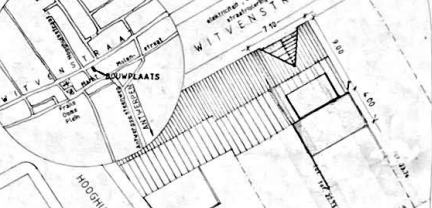


SCHAAL: 1/50

GRONDPLAN - DOORSNEDE

BOUWAANVRAAG blad 9

VOORGEVEL

ACHTERGEVEL

ZOLDER

GEVELMATERIALEN

Roof: bruin of lichtkleurig gevelmateriaal module 90
zwarte of bruine panelen
schrijfwerk: wit pvc - prive voordeur - D.R. Meranti gestricheld
andere deuren: witte pvc - afvoerbuizen
Kraanlijst: wit glad beton

DATE: 7/6/88