


Omschrijving zekeringskast

- A. LICHT GARAGE
- B. STOPKONTAKTEN LIVING
- C. STOPKONTAKTEN KEUKEN/KEUKENBLAD
- D. STOPKONTAKT POORT
- E. STOPKONTAKTEN GARAGE/CV + terras
- F. LICHT WASKAMER /INKOM HAL/1VERDIEP
- G. STOPKONTAKT MICRO
- H. STOPKONTAKT DAMPKAP
- I. STOPKONTAKT HAL
- J. STOPKONTAKT IJSKAST
- K. STOPKONTAKTEN OVEN /KOOKPLAAT
- L. LICHT BADKAMER/SLAAPKAMERS / BUREEL
- M. VERLIESTROOMSCHAKELAAR ALGEMENE
- N. VERLIESTROOMSCHAKELAAR 30
- O. STOPKONTAKTEN
BUREEL/SLAAPK/BADKAMER/WC + licht terras
- P. STOPKONTAKT VAATWAS
- Q. STOPKONTAKTEN WAS/DROOGMASCHIEN

Berkenlaan 87 kappen

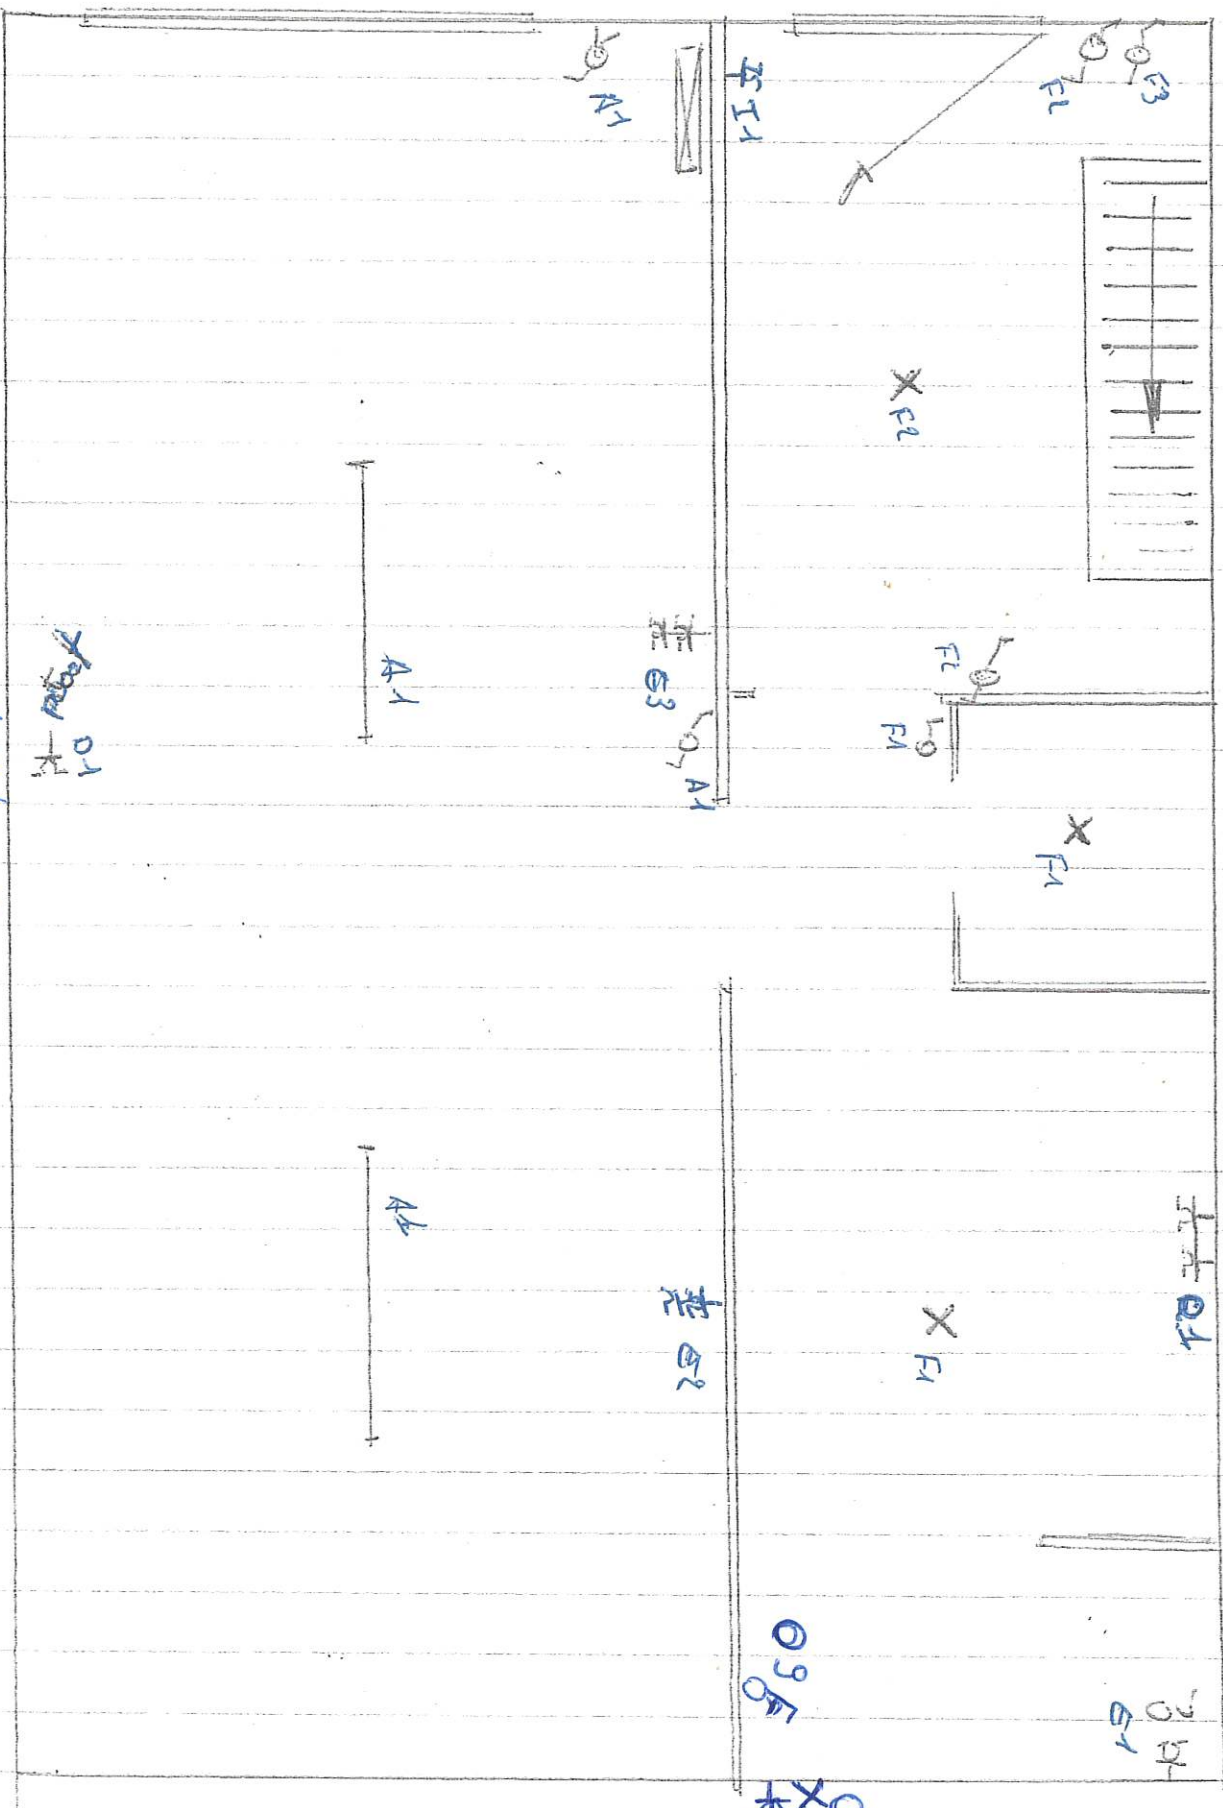

THOMAS NEIRYNCK
KEURTECH VZW
INFO@KEURTECH

02/08/2017

Handwritten signature

Handwritten notes: $E1$, $E2$


Handwritten notes: $E1$, $E2$

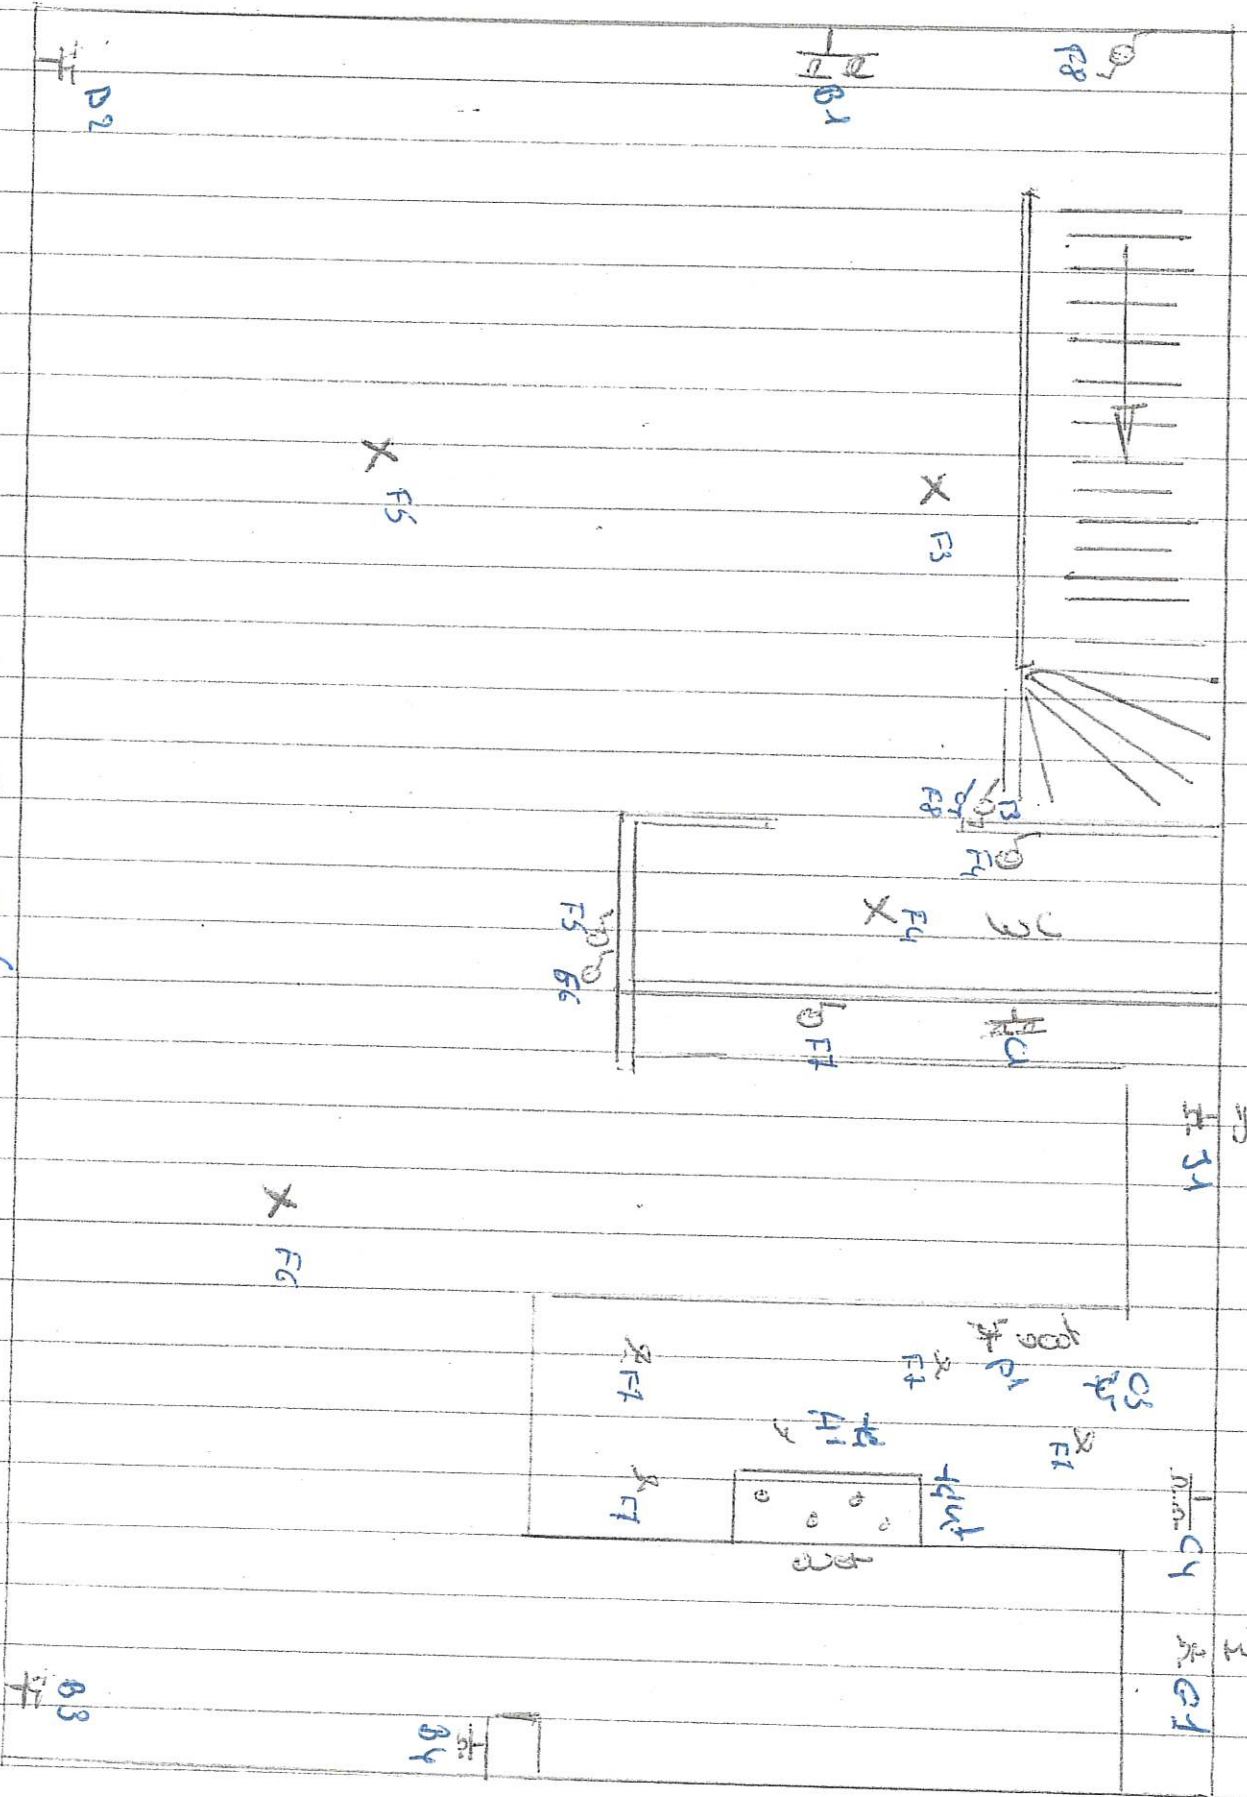


THOMAS NEIRYNCK
KEURTECH VZW
IN KEURTECH BE

W




hier

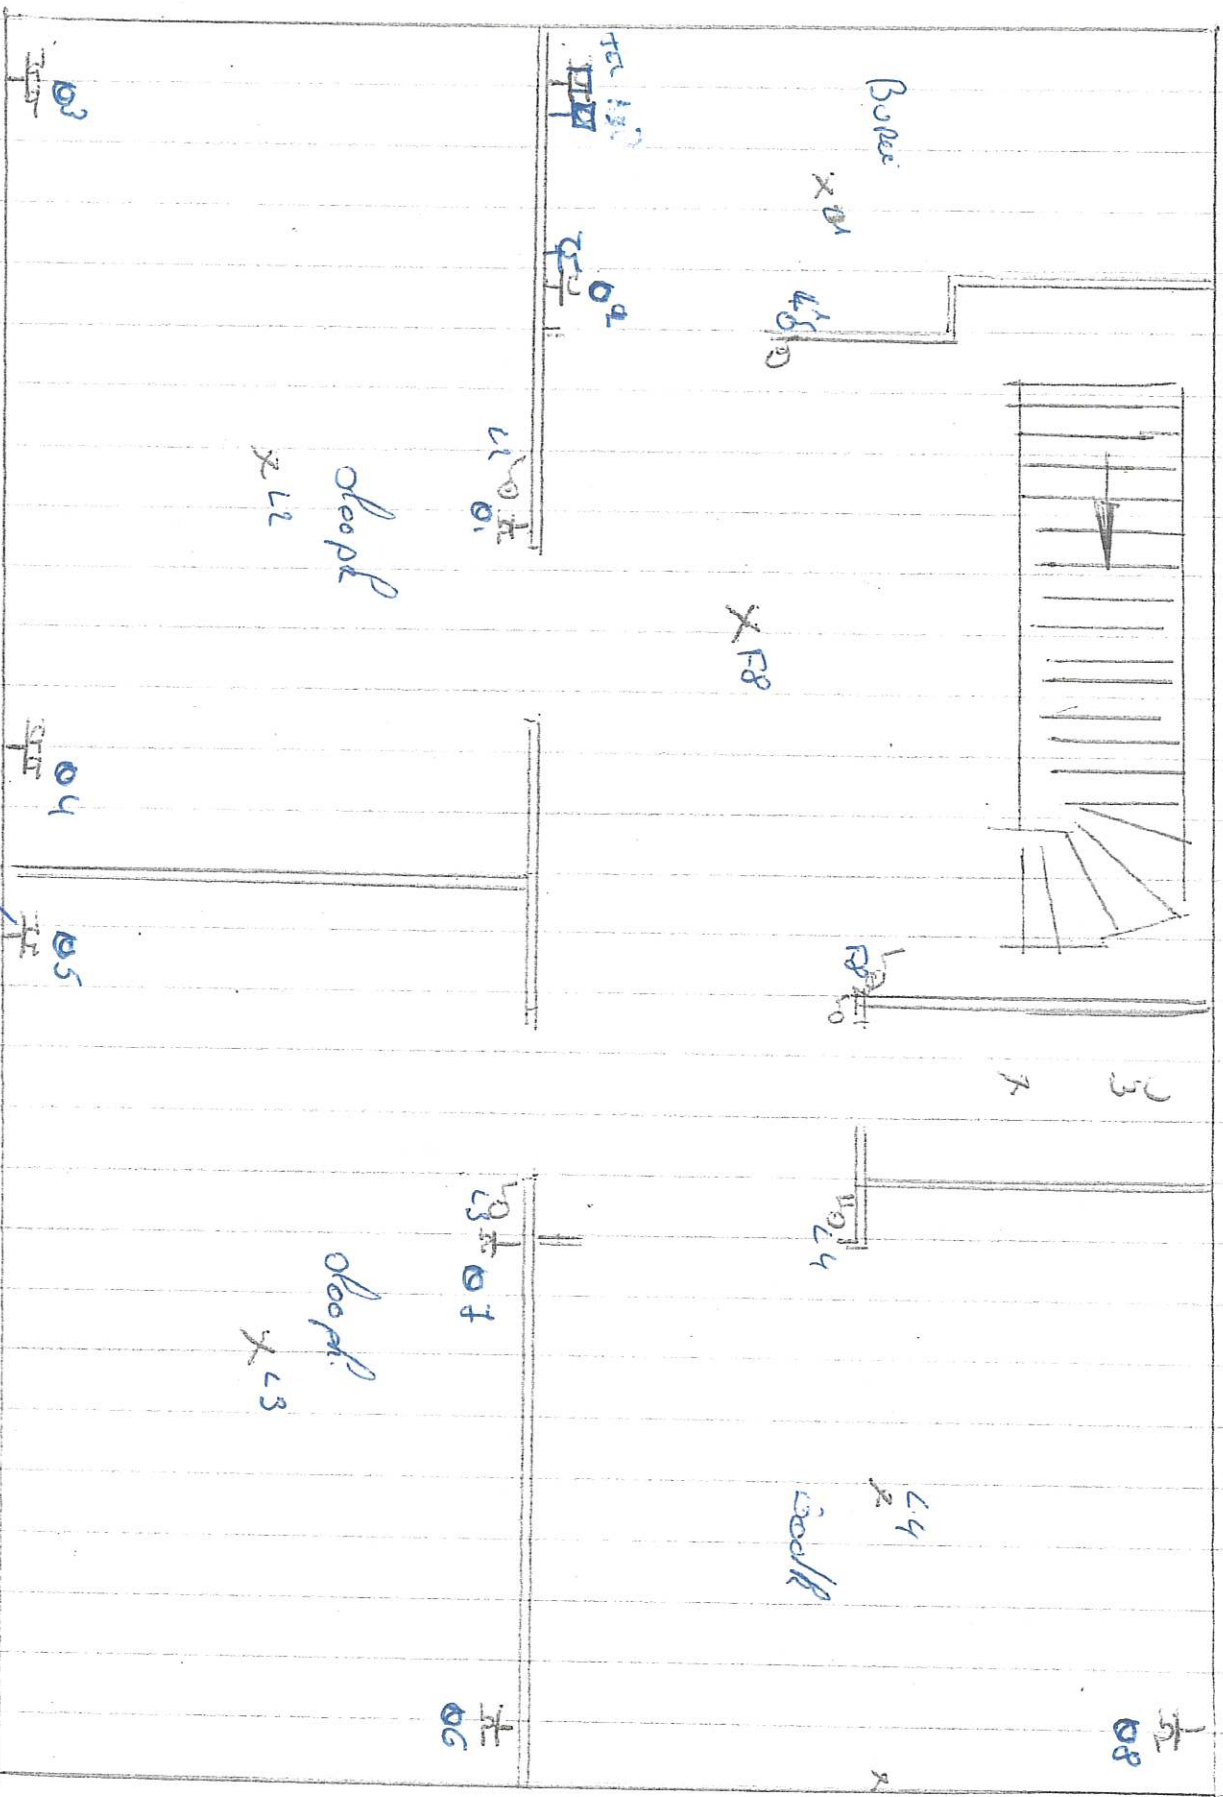

THOMAS NEIRYNCK
KEURTECH VZW
INFO@KEURTECH.BE

Handwritten signature/initials.


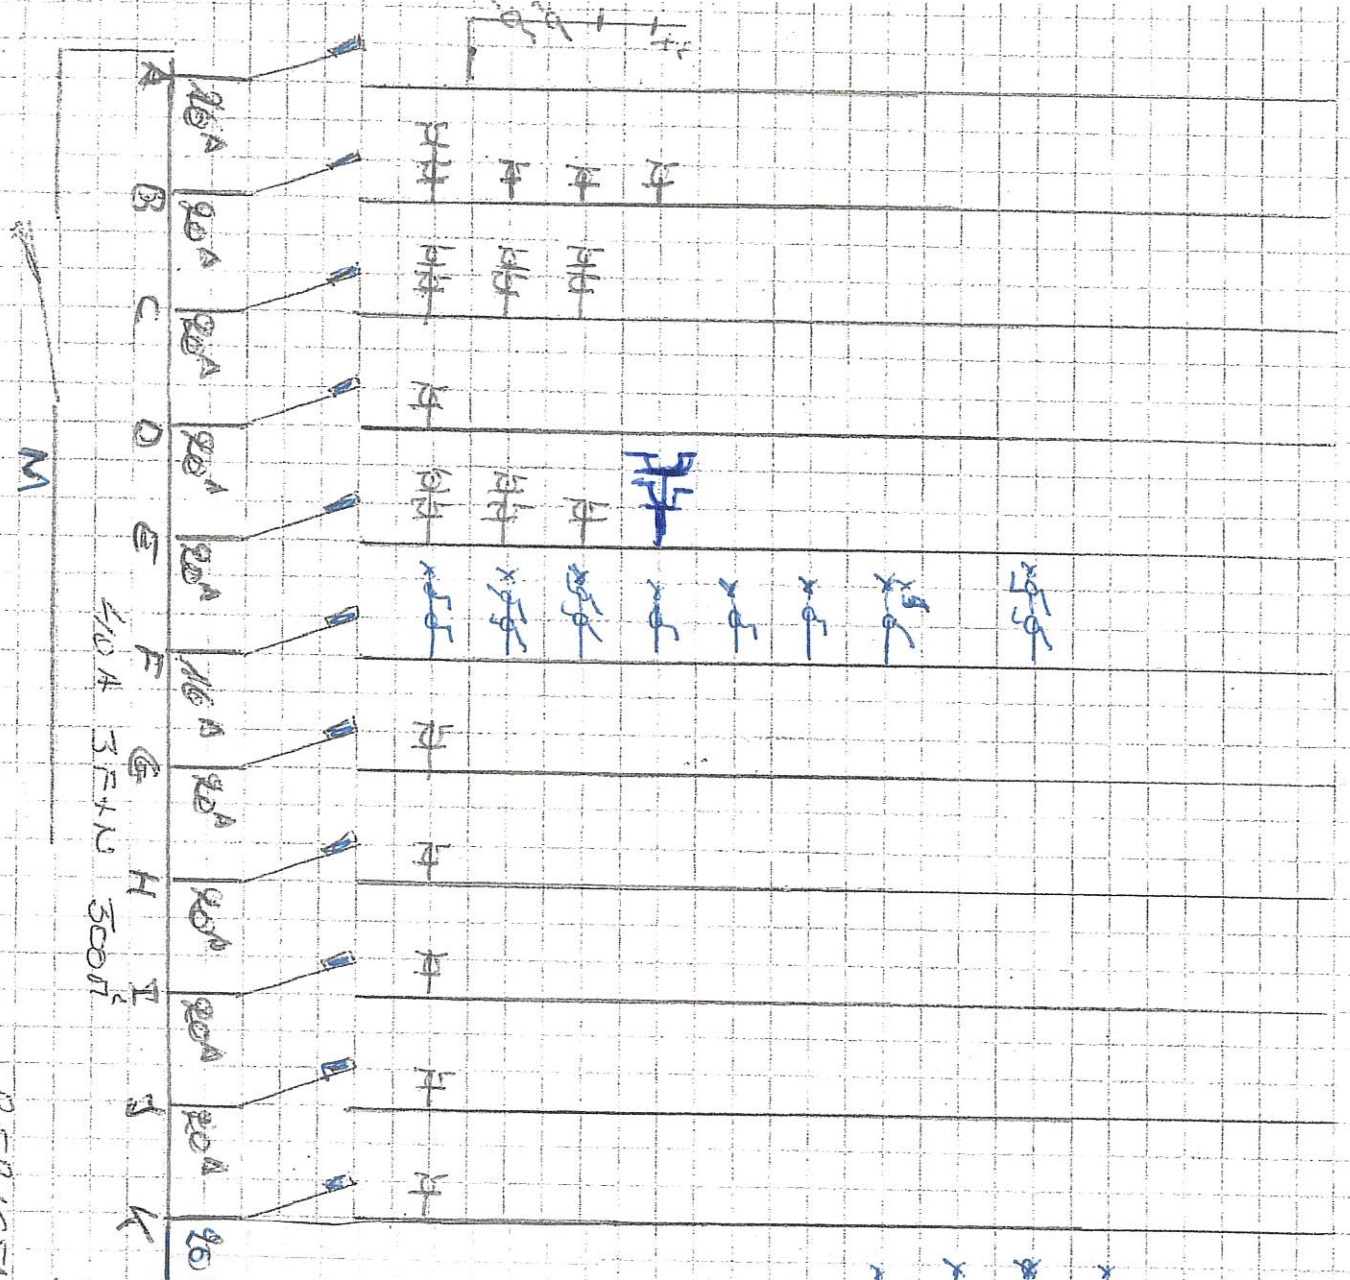


M

410A 3F+N 300H

3F+N 380 000T 25A

BERNENLAU 87 KAPPEL

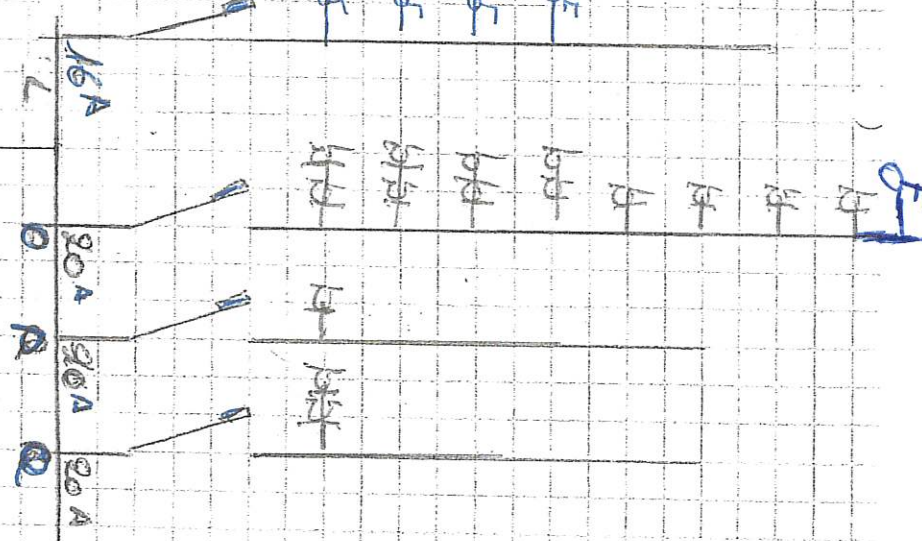

HONO 40A 80H

THOMAS NEIRYNCK
KEURTECH VZW
INFO@KEURTECH.BE