




# Symbolenlijst

|  |                         |
|--|-------------------------|
|  | Contactdoos met aarding |
|  | contactdoos             |
|  | Lichtpunt               |
|  | Lichtschakelaar         |
|  | Trekkordschakelaar      |
|  | Automatische schakelaar |
|  | Scheidingsschakelaar    |
|  | Elektrische leiding     |

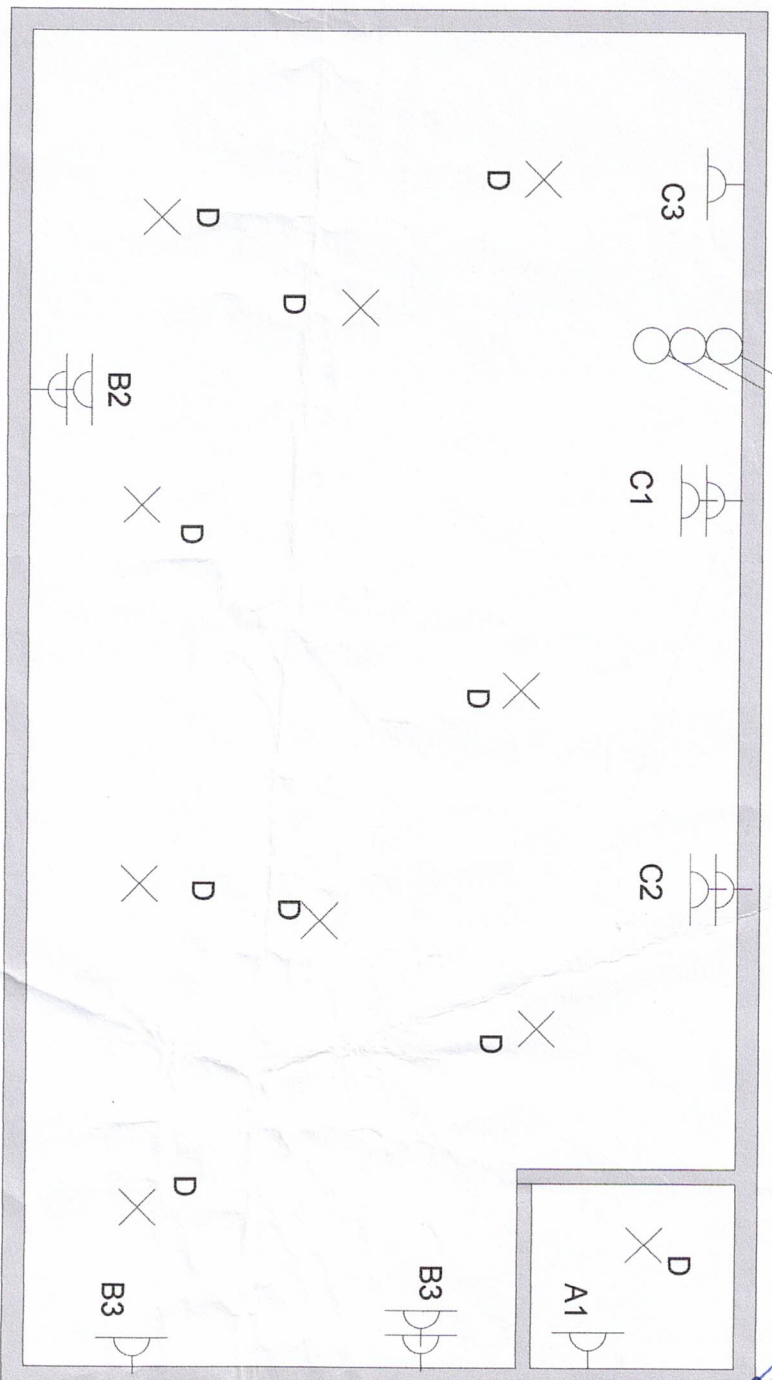

|                                                |  |
|------------------------------------------------|--|
| Opgesteld door agentonderzoeker:               |  |
| Zie keuringsrapport                            |  |
| Omschrijving:                                  |  |
| Elektrische schema's                           |  |
| Deze schema is een bijlage van keuringsrapport |  |

Keurtech vzw, steenstraat 103, 2180 Ekeren  
Tel. Nr.: 0470507992, keurtech@telenet.be

$E_1 \quad E_2$

**ELECTROTEST**  
Bilgin Aytemir  
inspector  
bilgin\_aytemir@electro-testbo  
Csm 0475-750 811

Leathers

Ε 2

X

4 D 1

C2 B2  
Y Y

C2 C3 C4

$\frac{1}{2}$  ✓  
F2 F2

$$A_2 X$$

W.C.

$A_2$   
 $A_3$   
 $A_1$   
 $X$   
 $A_3$


X F 2

A2X

John E.

20.12.18

**ELECTROTEST**  
Bilgin Aytemir  
Gsm 0545 753 811

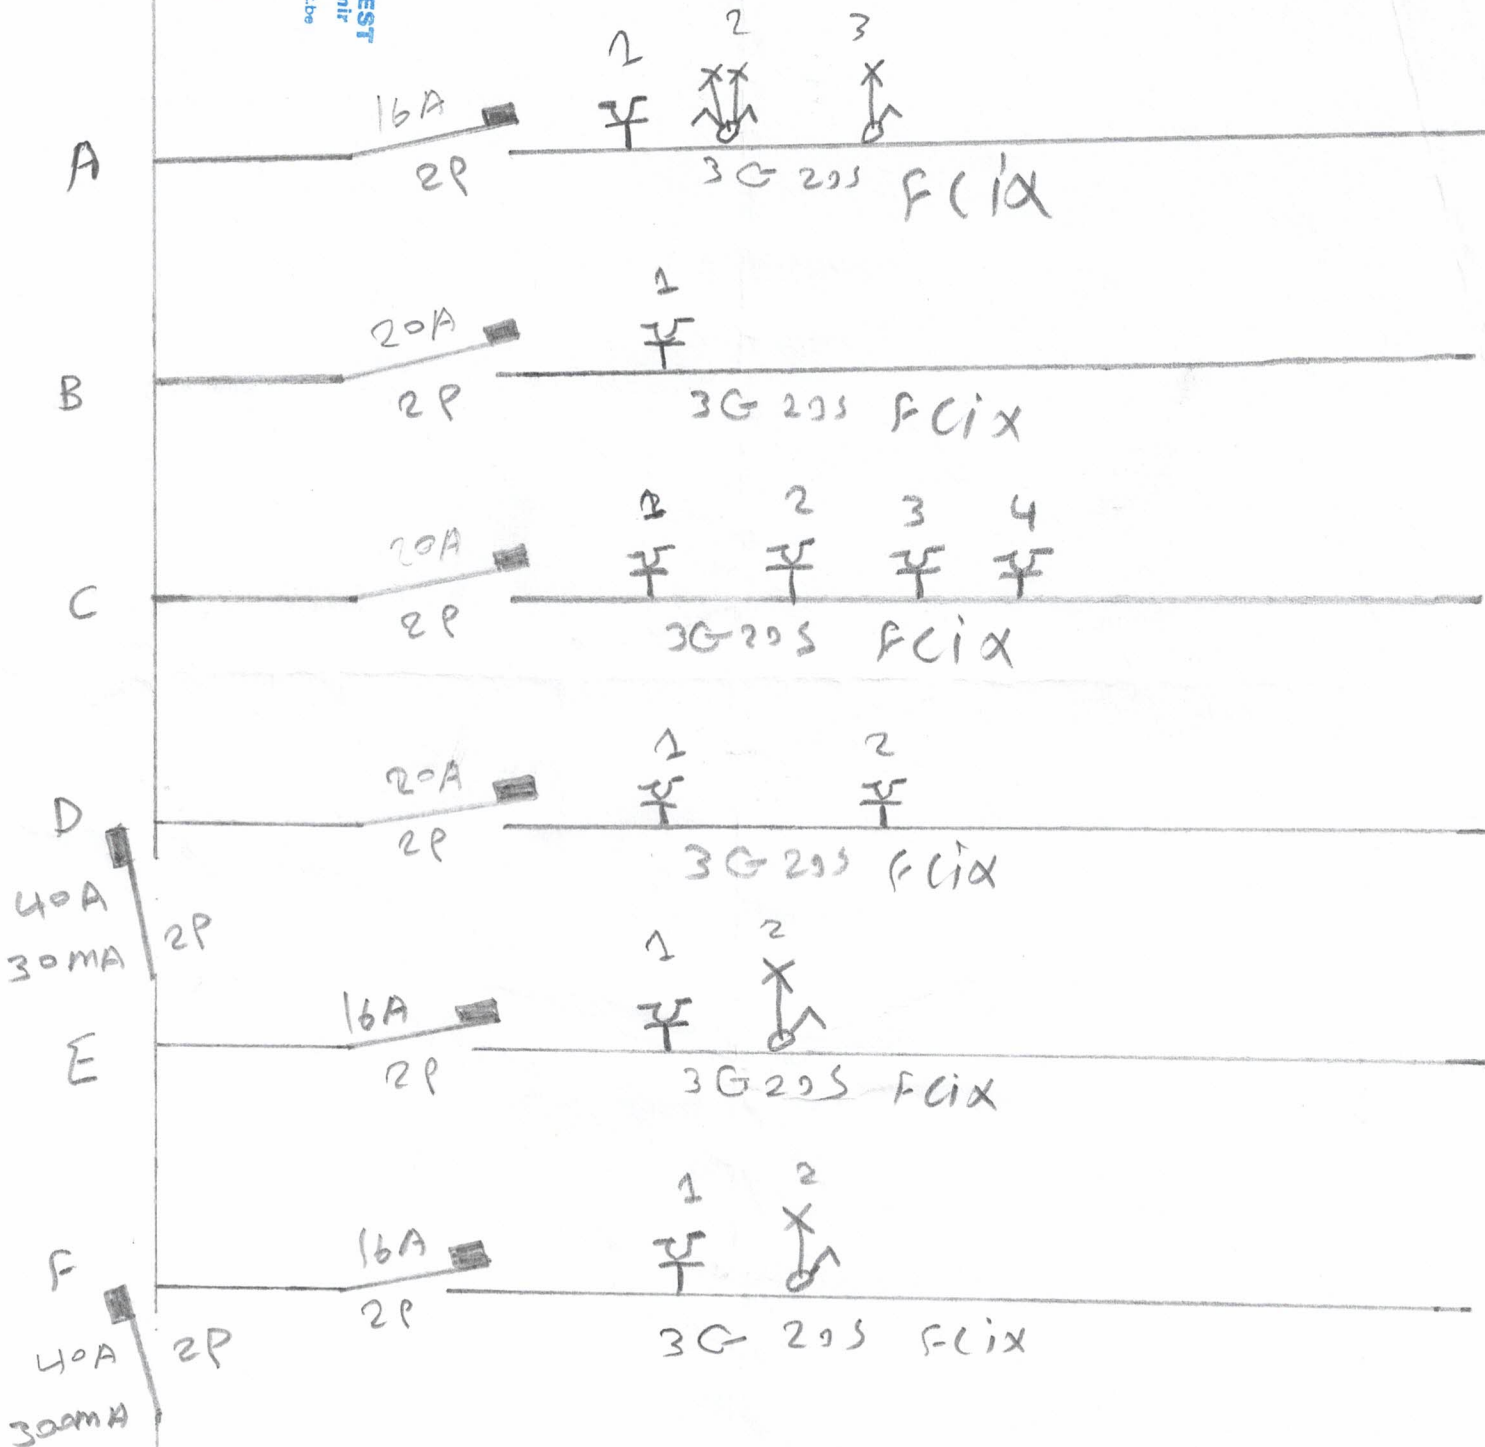


GASSTRAAT 136  
2060 ANTW.

1<sup>e</sup> + 2<sup>e</sup> v.

Symbolenlijst

- Contactdoos met aarding
- contactdoos
- Lichtpunt
- Lichtschakelaar
- Trekkorschakelaar
- Automatische schakelaar
- Scheidingsschakelaar
- Elektrische leiding

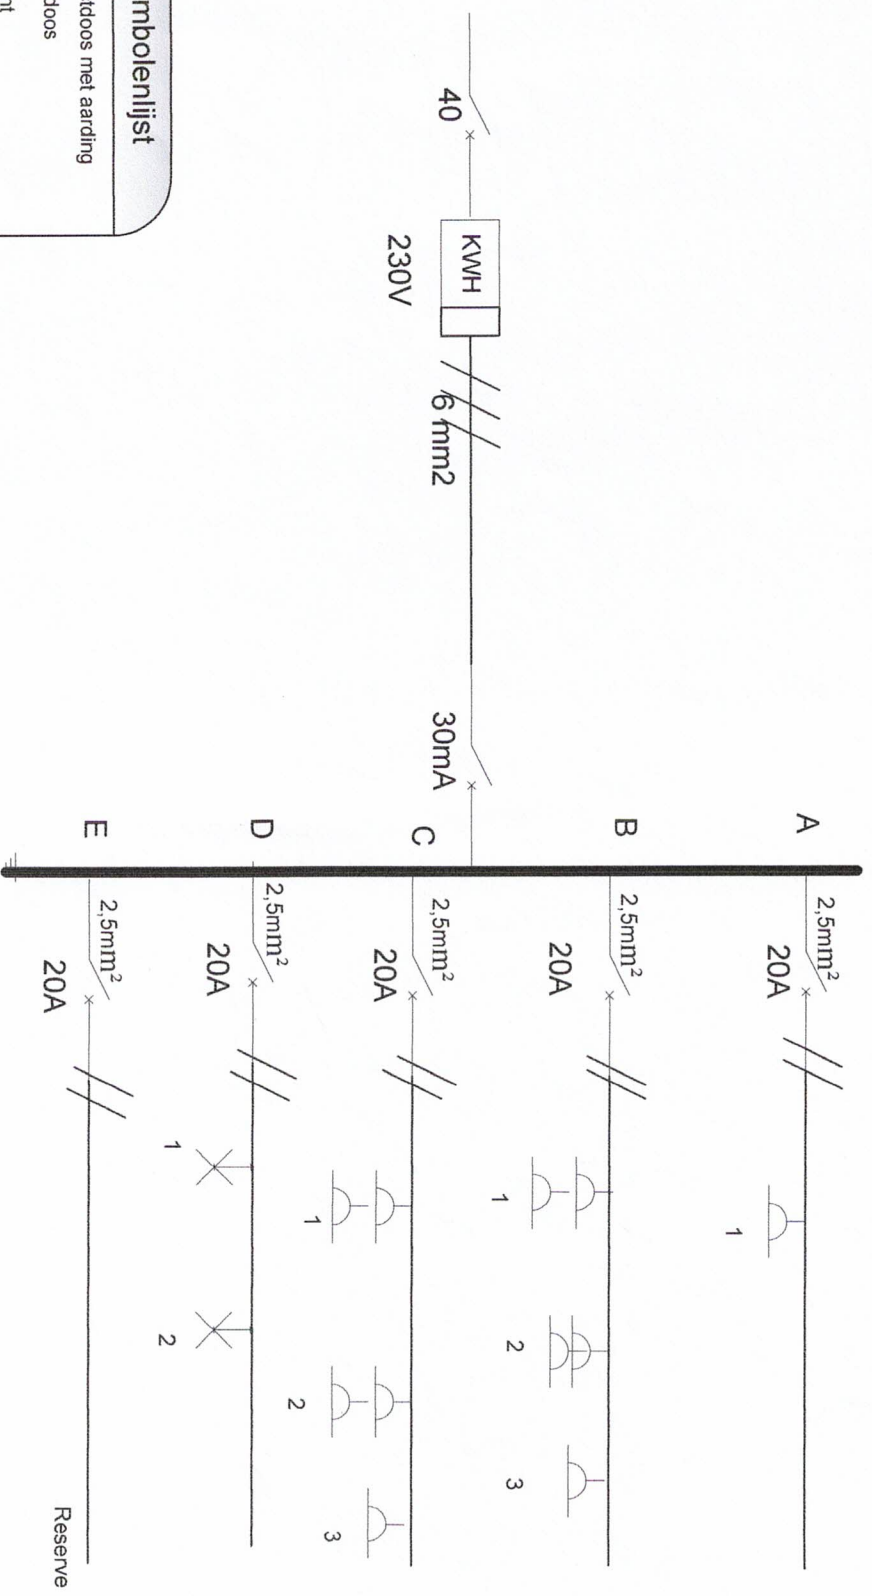


Alle leidingen hebben een doorsnede van 2,5mm<sup>2</sup>.

MZA H331B03A  
INNOVIA



|                                                                                         |                      |
|-----------------------------------------------------------------------------------------|----------------------|
| Opgesteld door agentonderzoeker:                                                        |                      |
| Zie keuringsrapport                                                                     | Omschrijving:        |
| Keurtech vzw, steenstraat 103, 2180 Ekeren<br>Tel. Nr.: 0470507992, keurtech@telenet.be | Elektrische schema's |
| Deze schema is een bijlage van keuringsrapport                                          |                      |

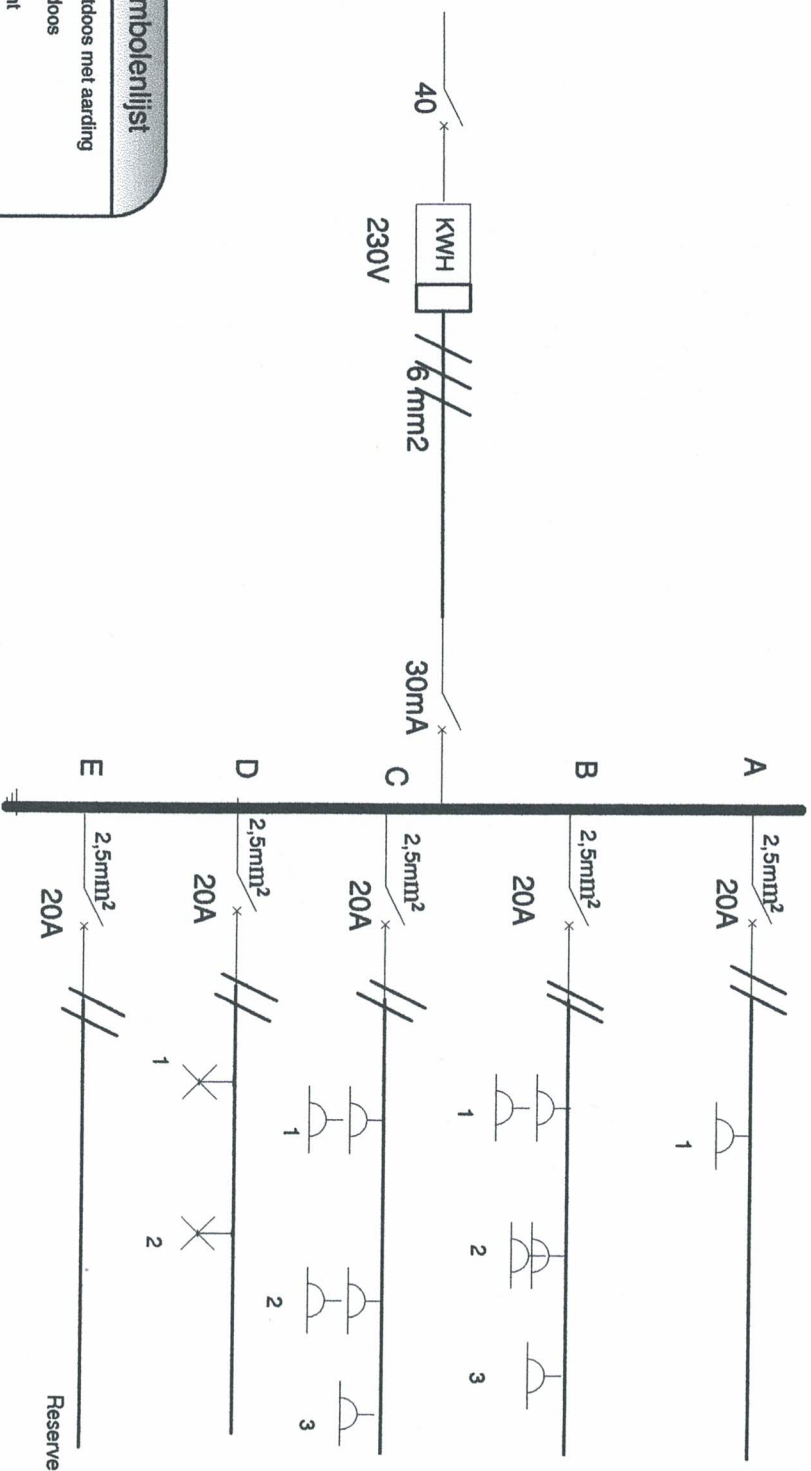


Alle leidingen hebben een doorsnede van 2,5mm<sup>2</sup>.

### Symbolenlijst

|  |                         |
|--|-------------------------|
|  | Contactdoos met aarding |
|  | Contactdoos             |
|  | Lichtpunt               |
|  | Lichtschakelaar         |
|  | Trekkordschakelaar      |
|  | Automatische schakelaar |
|  | Scheidingsschakelaar    |
|  | Elektrische leiding     |



|                                                                                          |                                                |
|------------------------------------------------------------------------------------------|------------------------------------------------|
| Opgesteld door agentbinder/zakker:                                                       | Omschrijving:                                  |
| Zie keuringsrapport                                                                      | Elektrische schema's                           |
| Keurtech vzw, steenstraat 103, 2180 Ekeeren<br>Tel. Nr.: 0470507992, keurtech@telenet.be | Deze schema is een bijlage van keuringsrapport |

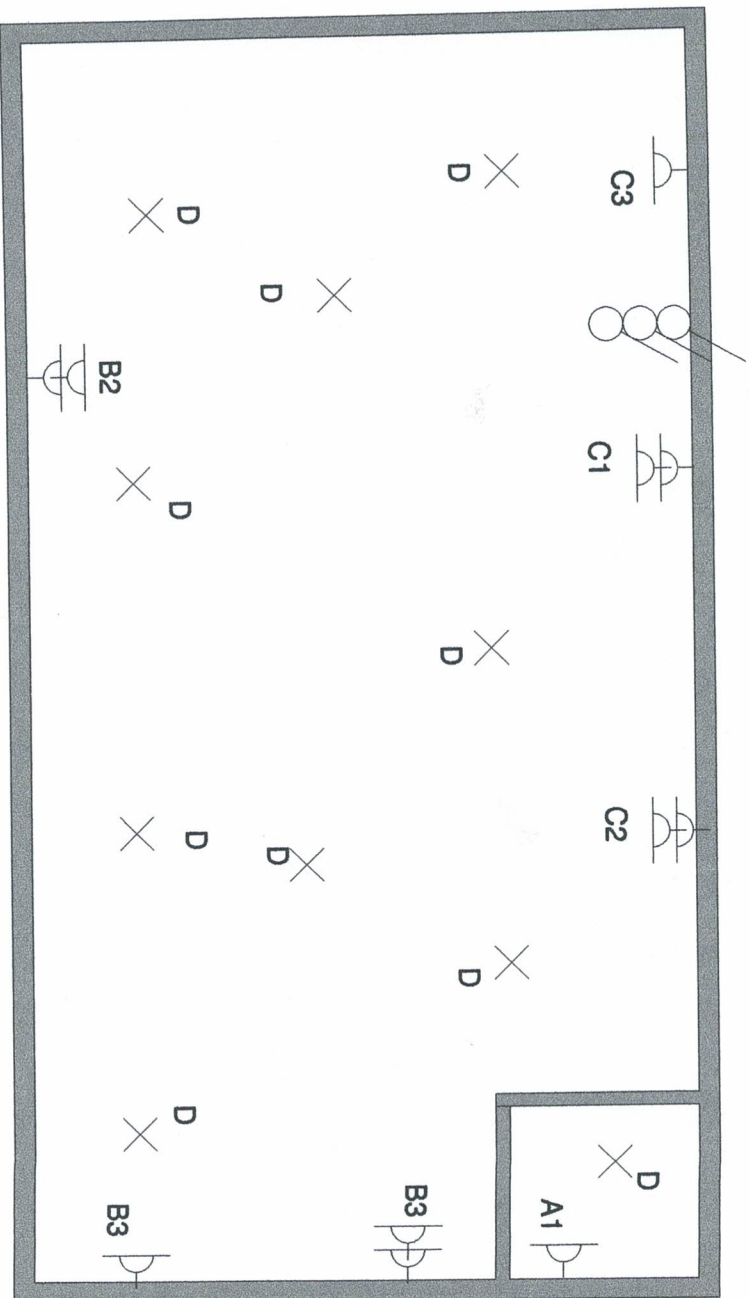

### Symbolenlijst

|  |                         |
|--|-------------------------|
|  | Contactdoos met aarding |
|  | contactdoos             |
|  | Lichtpunt               |
|  | Lichtschakelaar         |
|  | Trekkooreschakelaar     |
|  | Automatische schakelaar |
|  | Scheidingsschakelaar    |
|  | Elektrische leiding     |



Opgesteld door agentonderzoeker:

Zie keuringrapport

Omschrijving:

Elektrische schema's

Keurtech vzw, steenstraat 103, 2180 Ekeren  
Tel. Nr.: 0470507992, keurtech@telenet.be

Deze schema is een bijlage van keuringrapport