

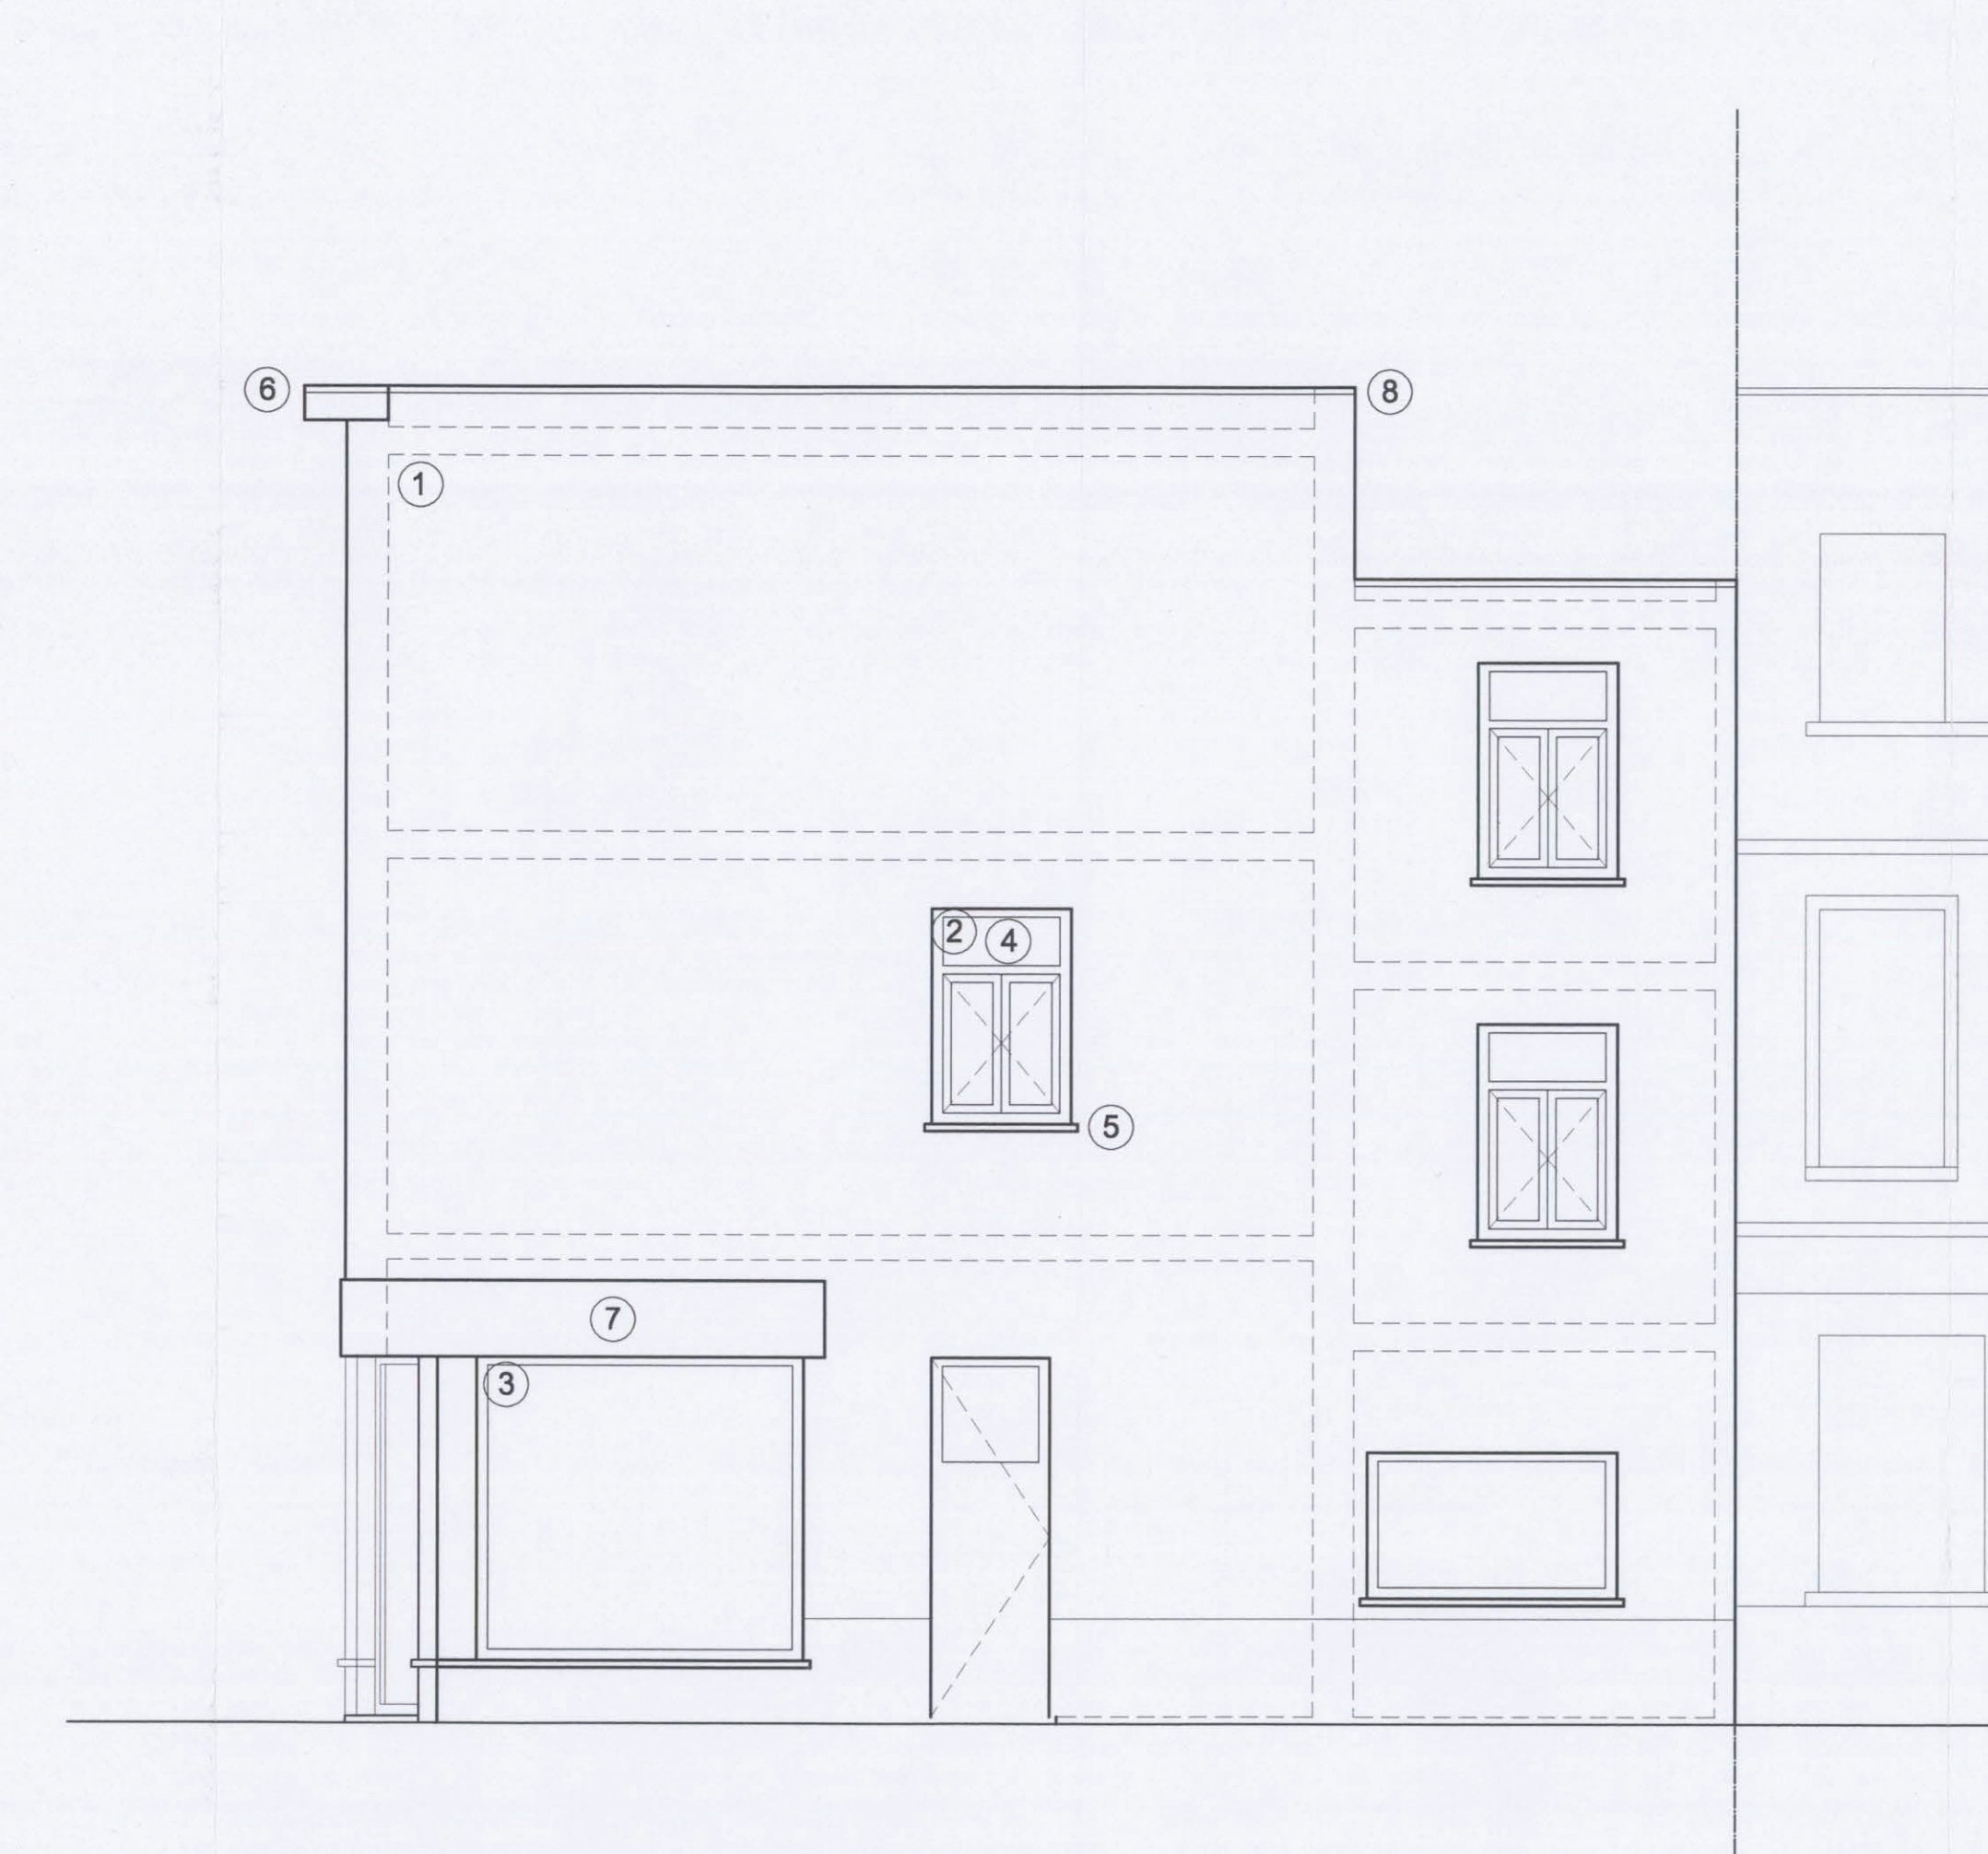
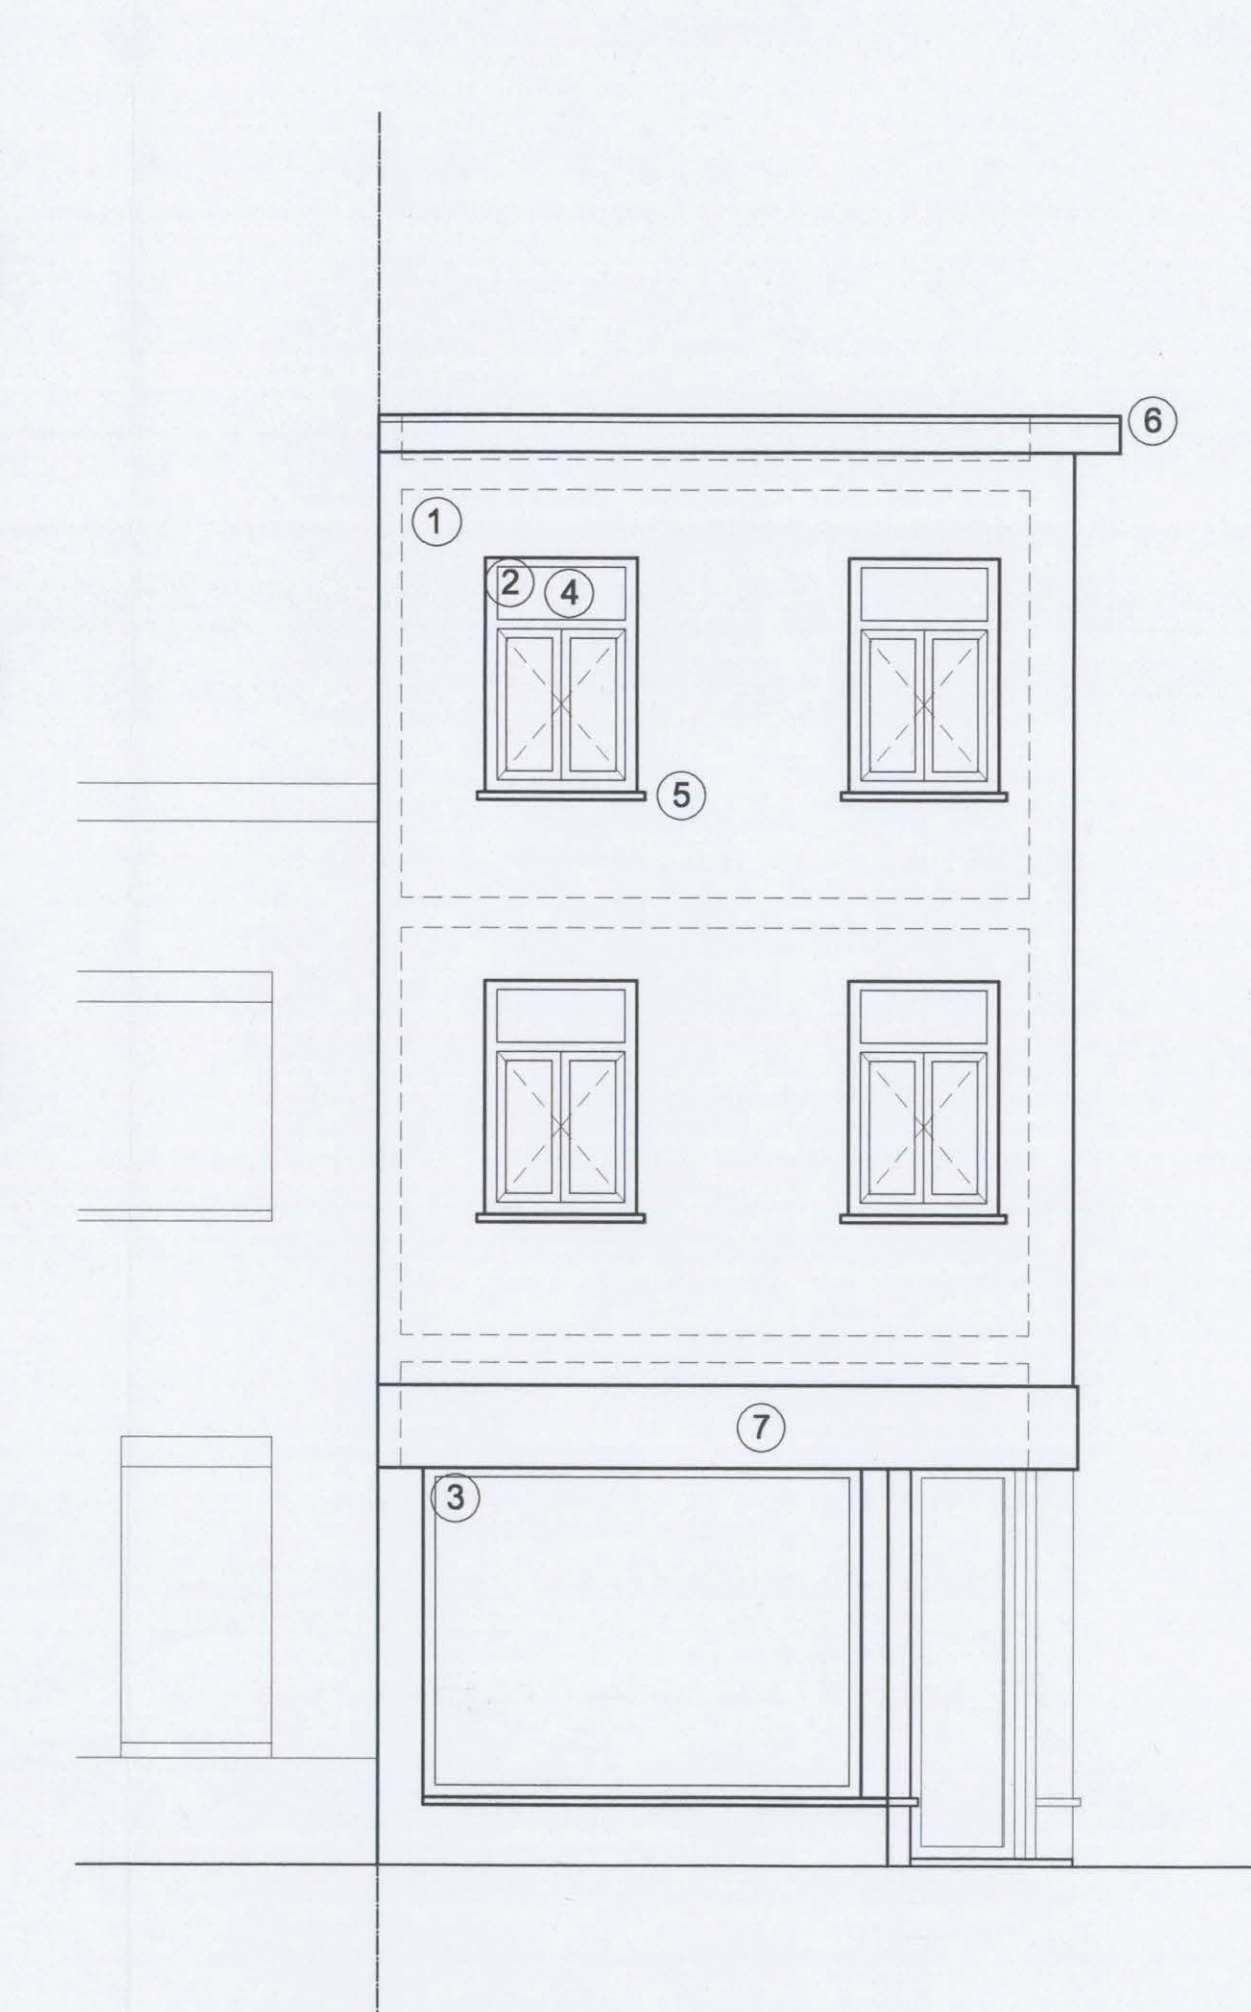
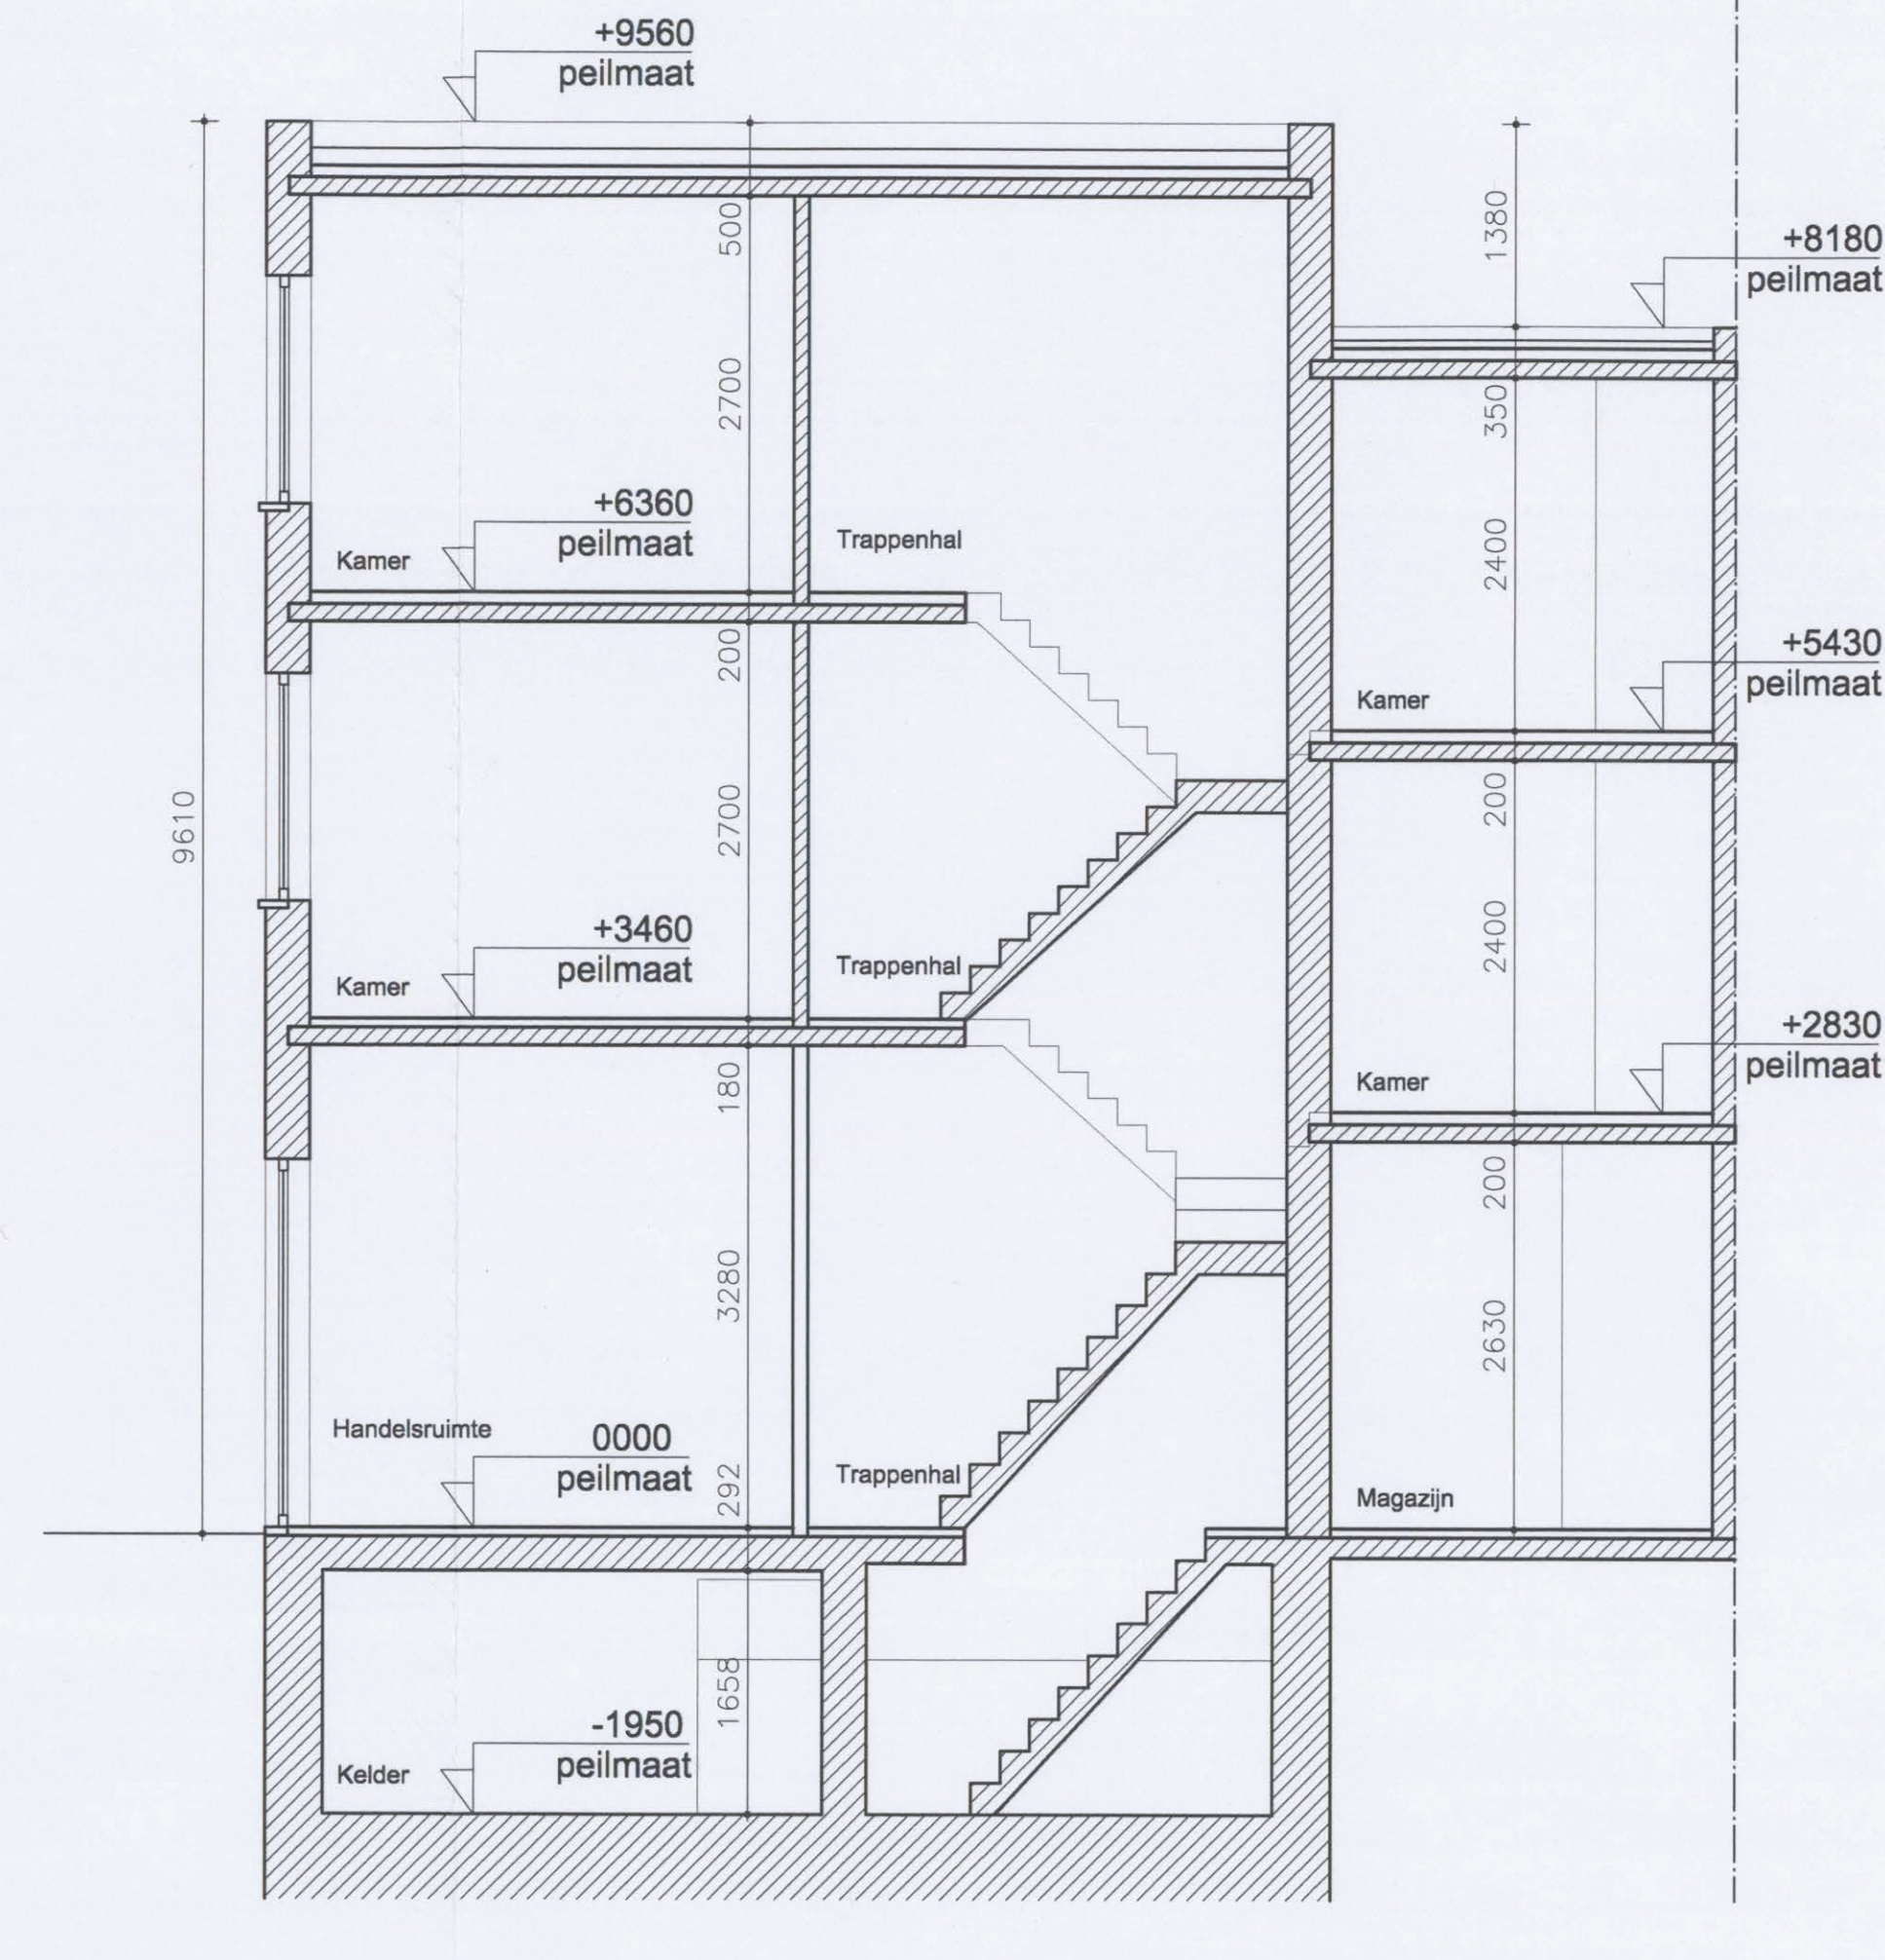
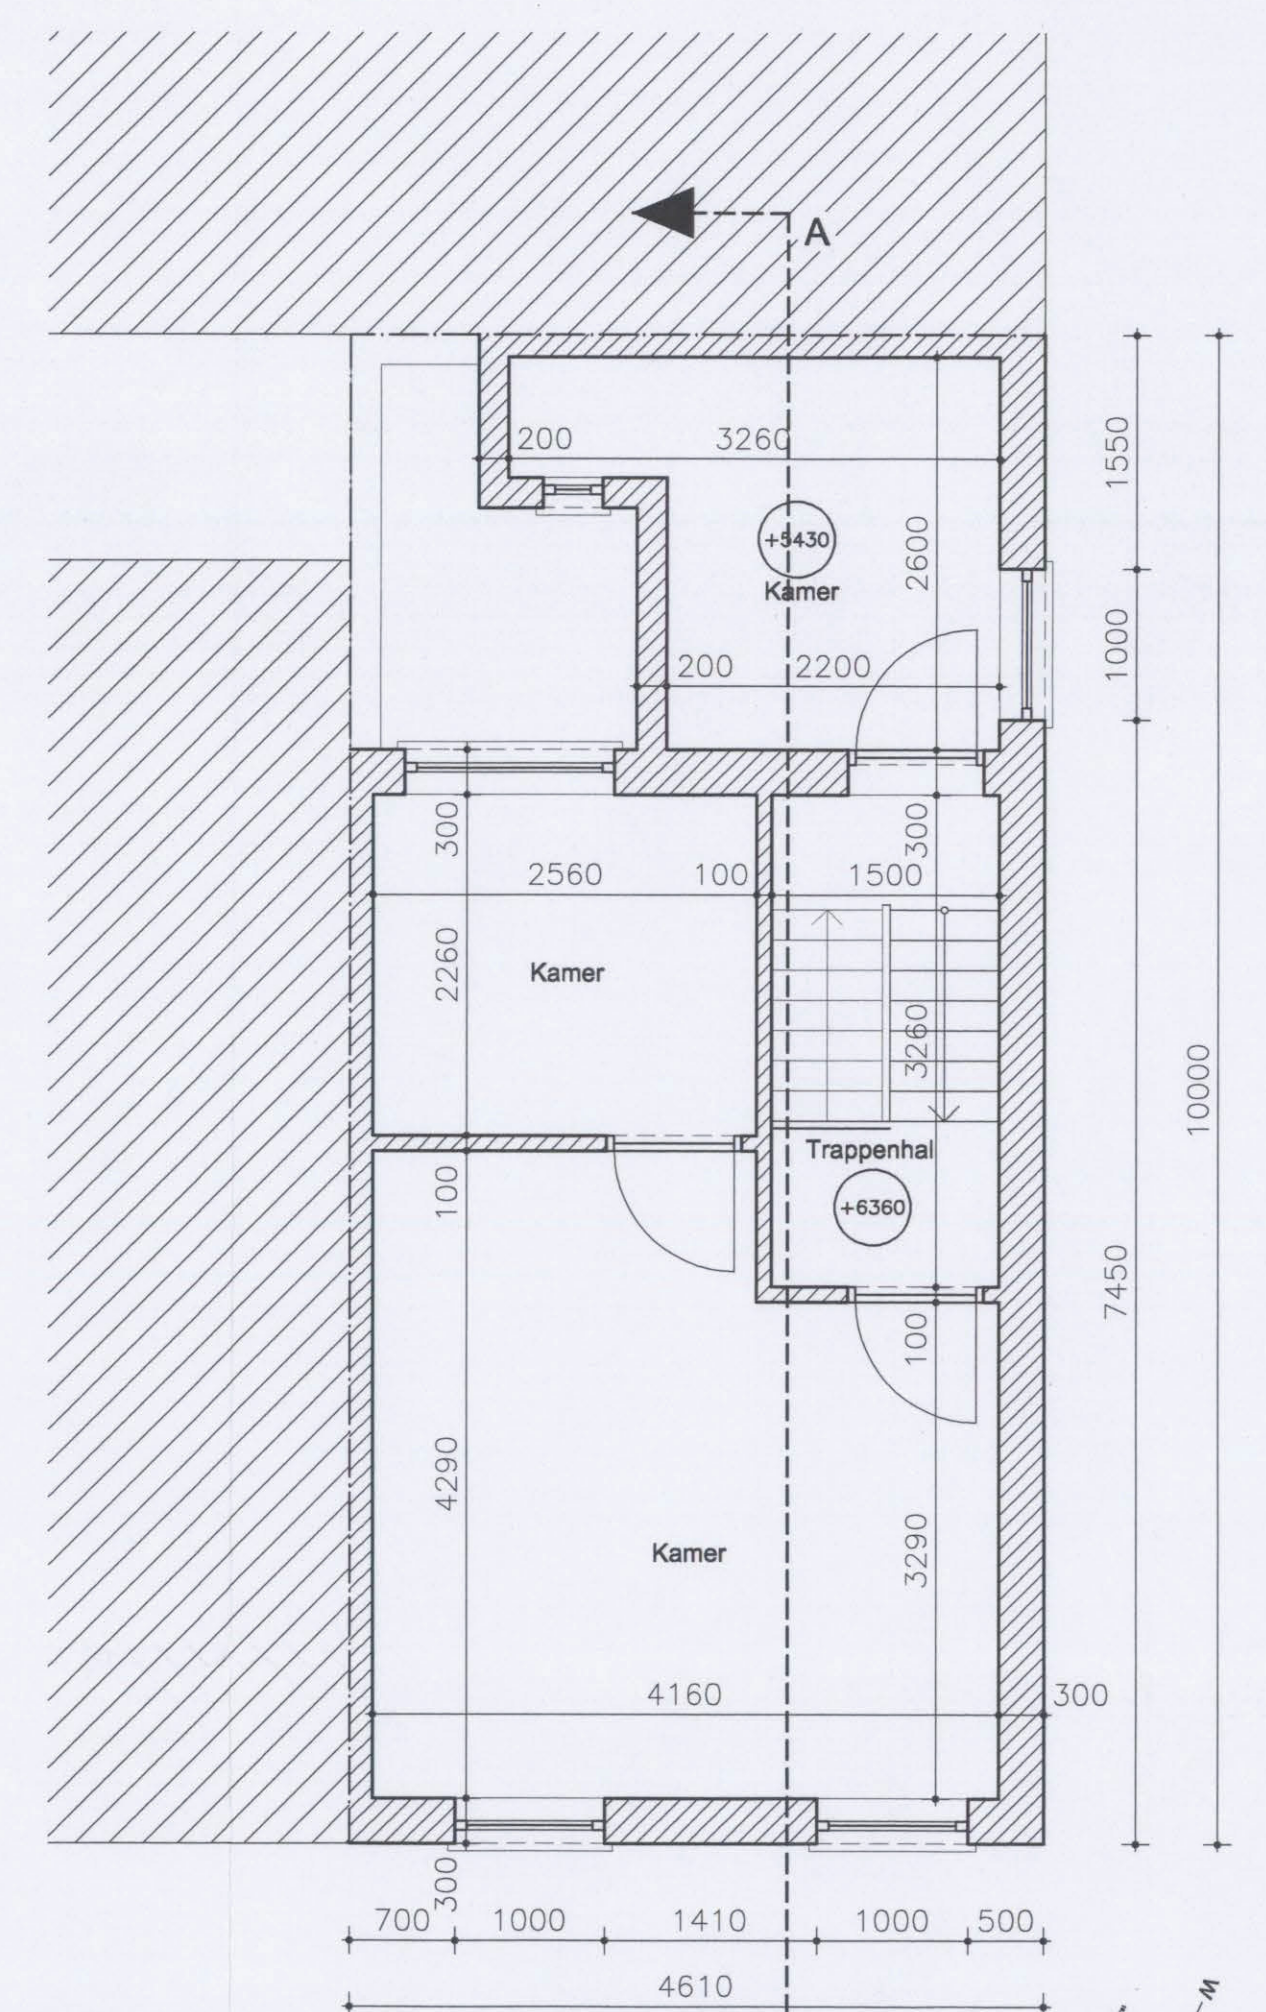
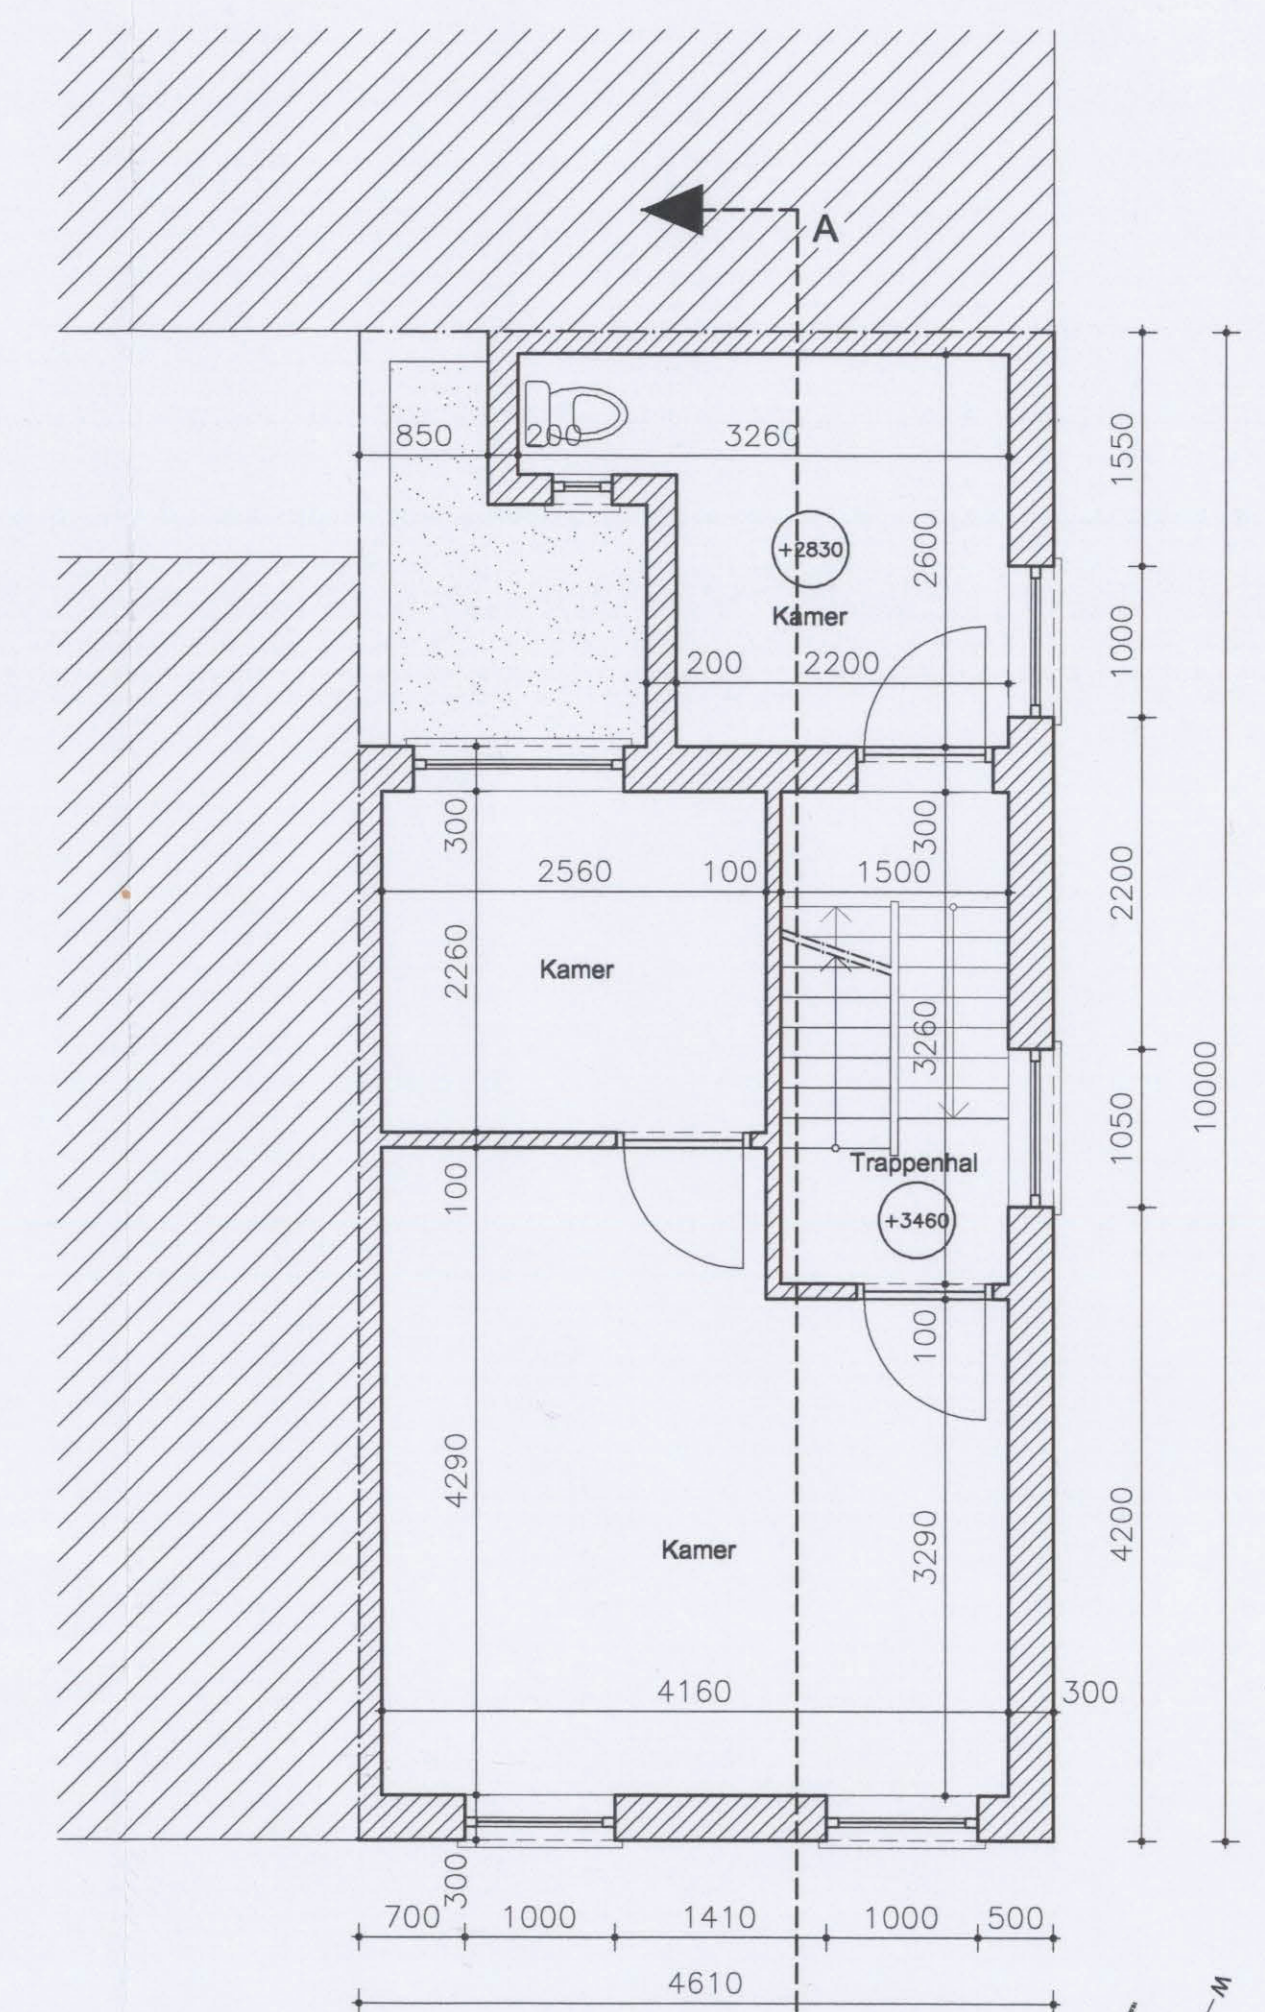
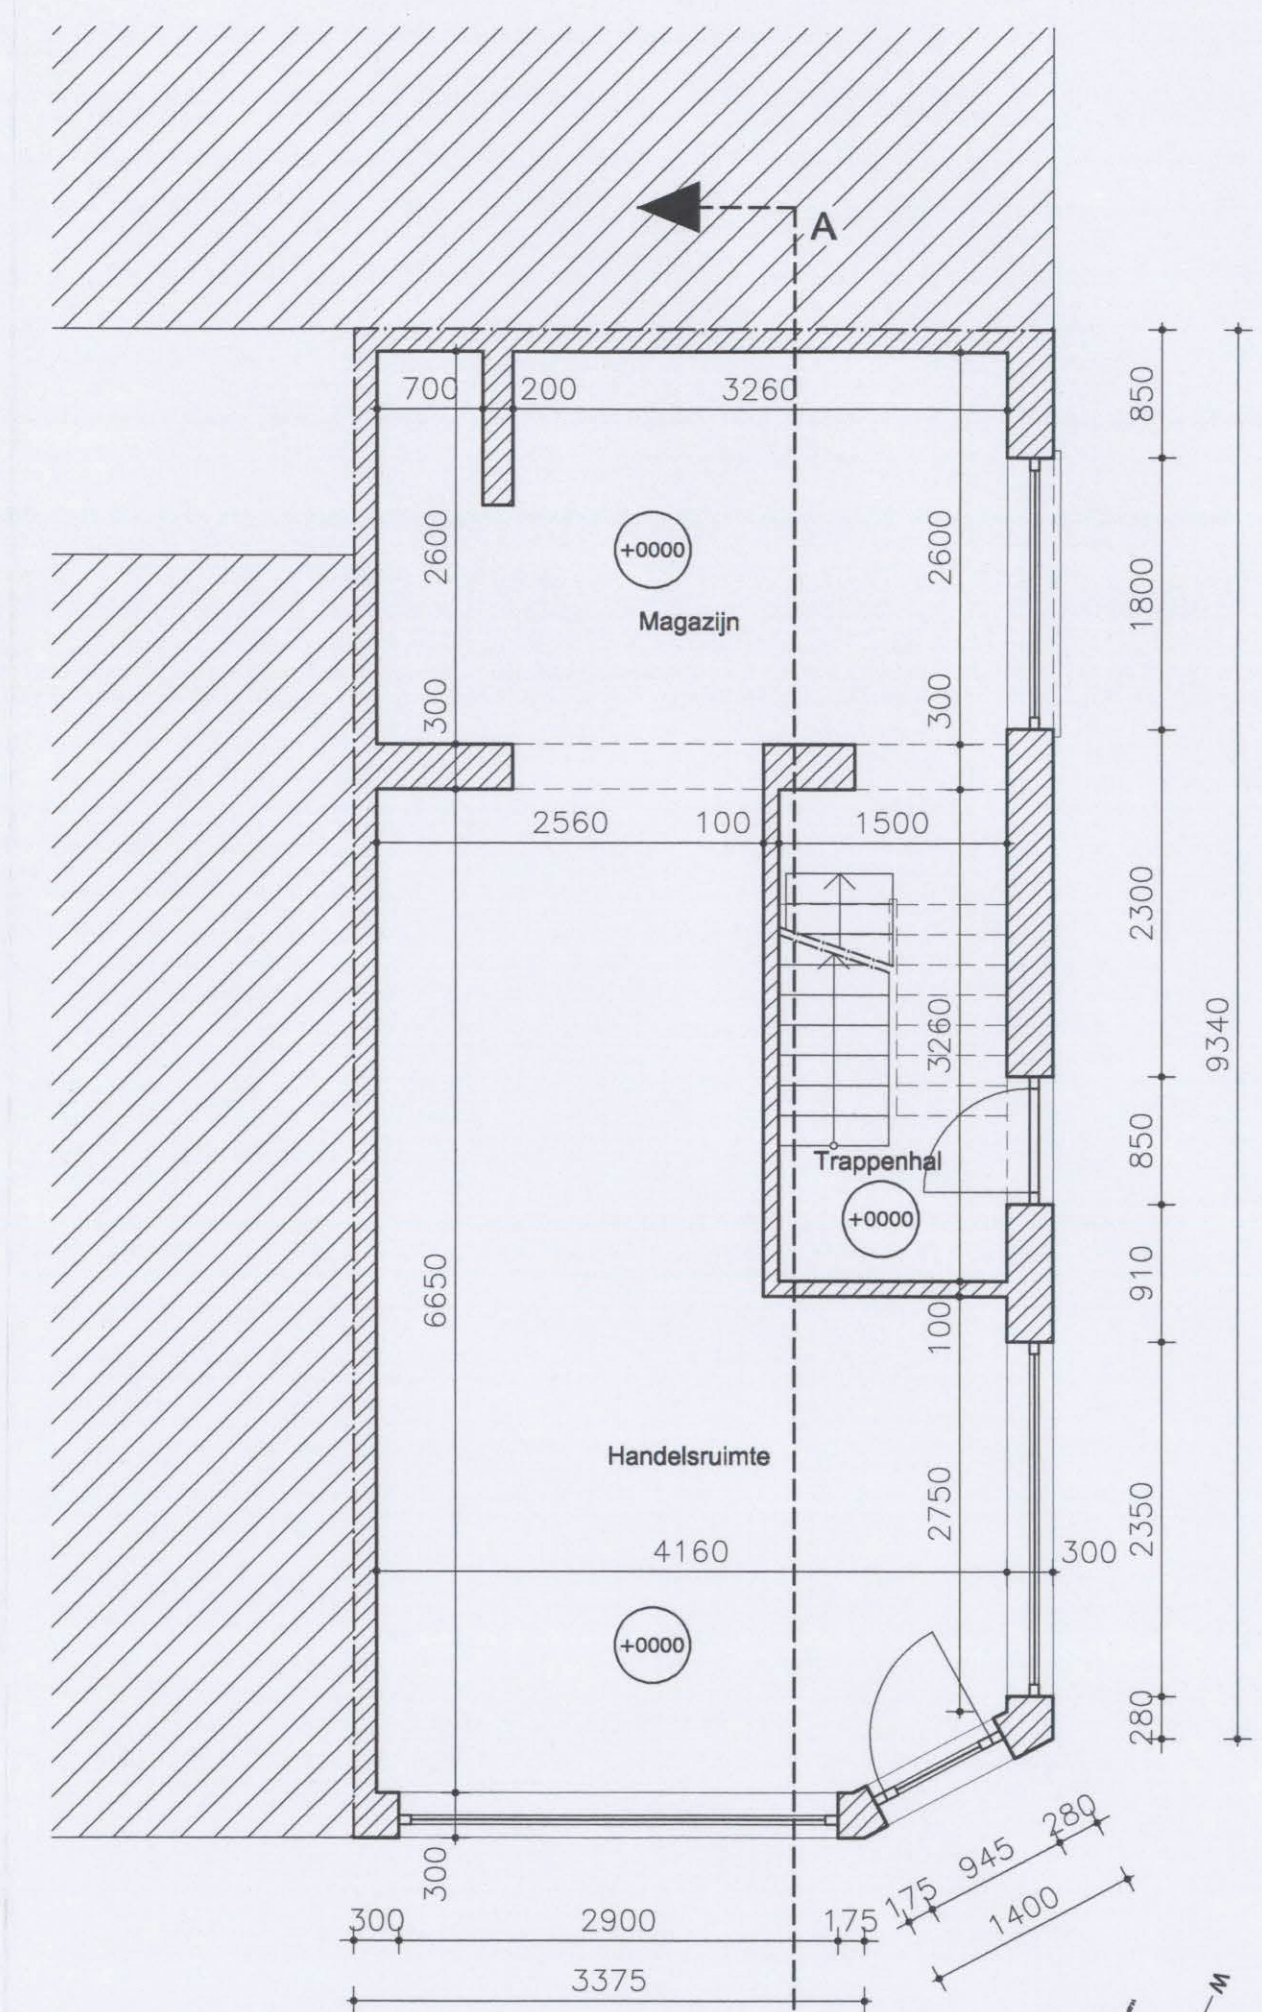
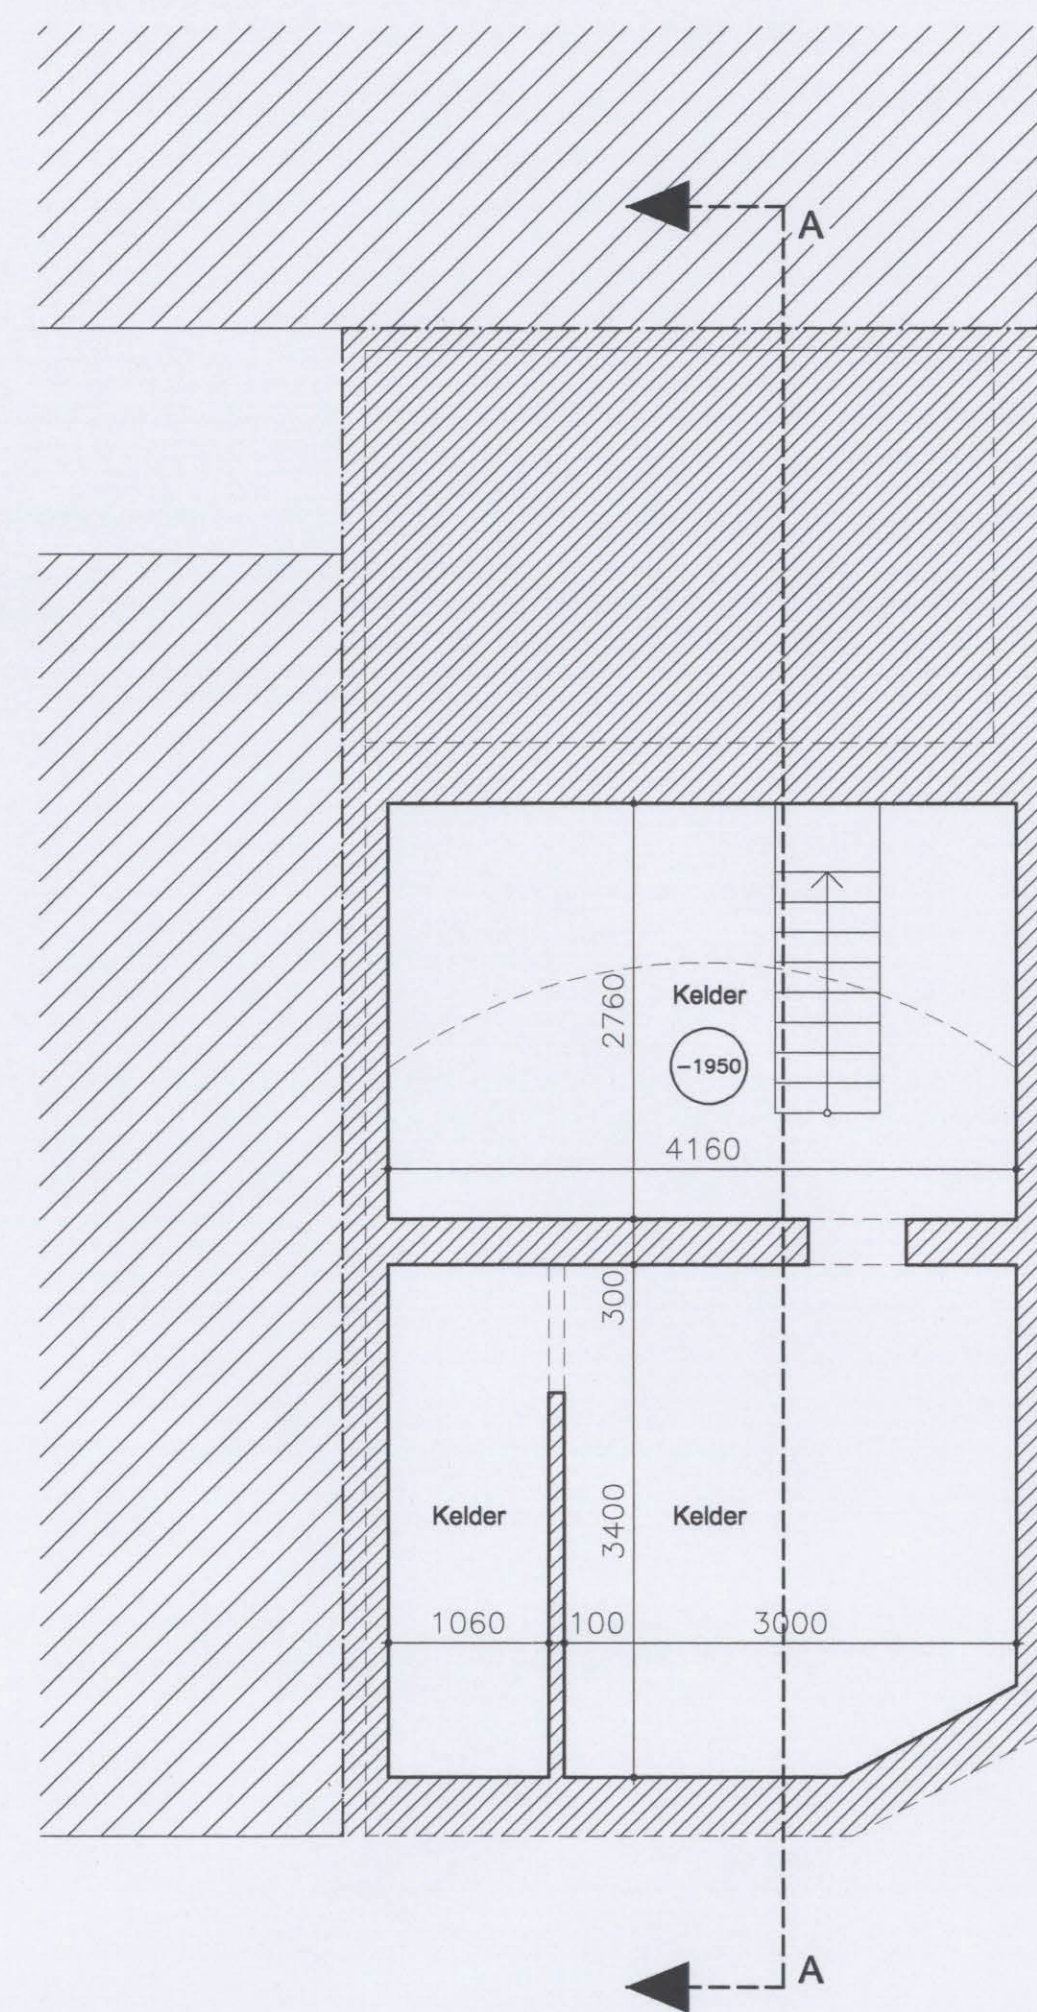
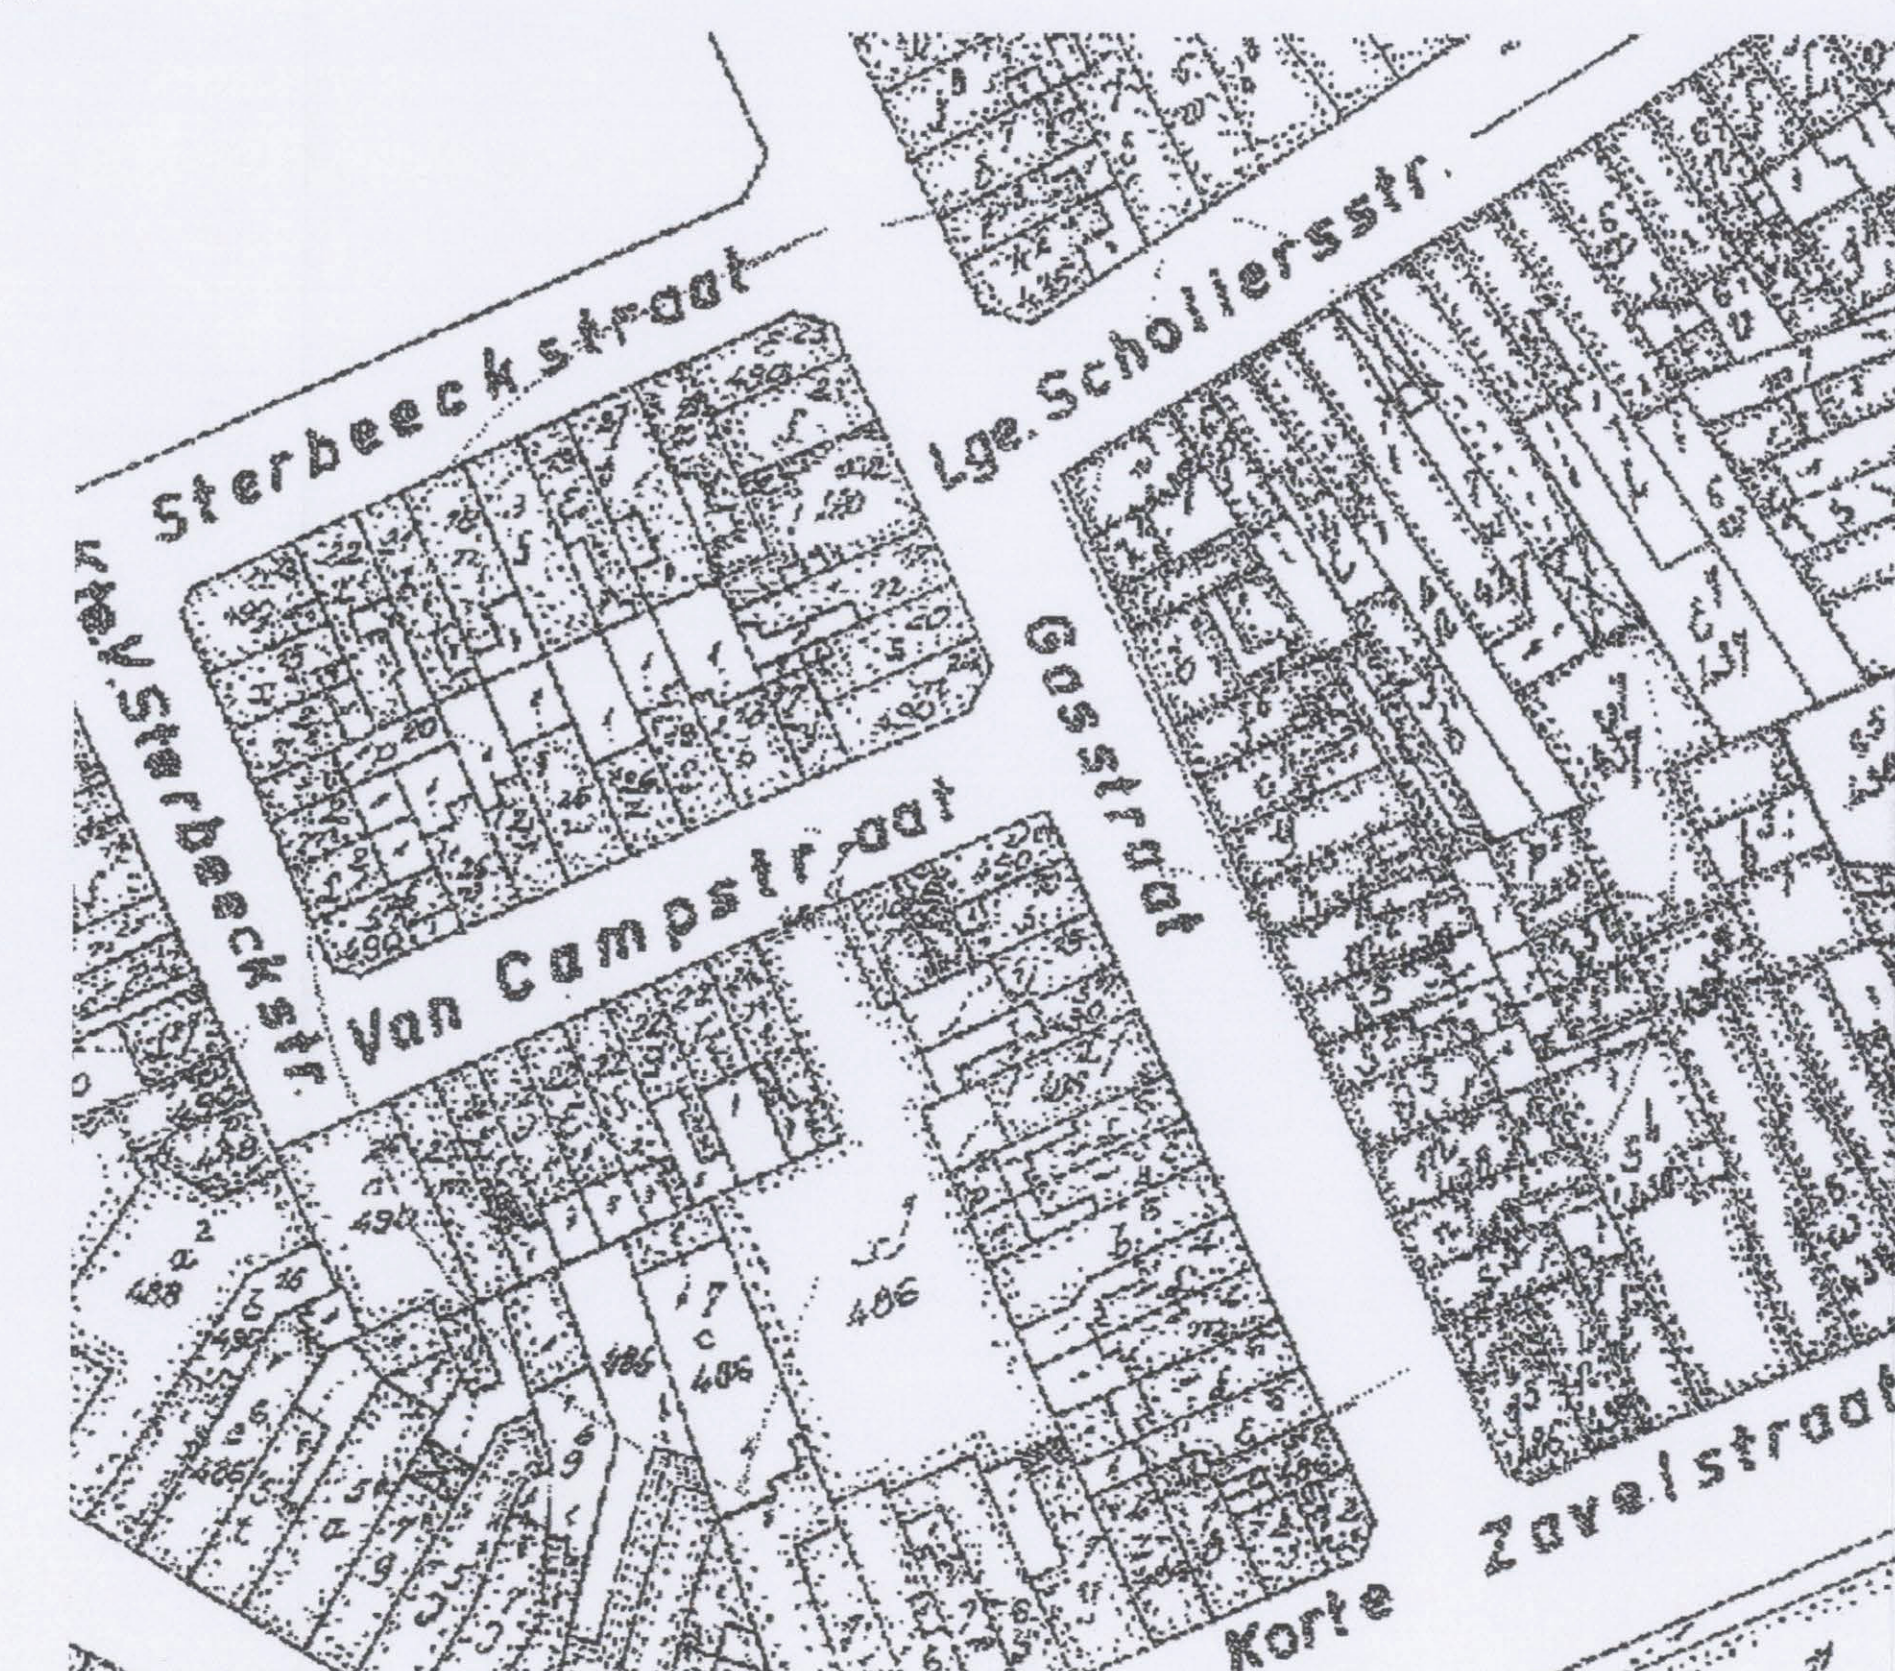
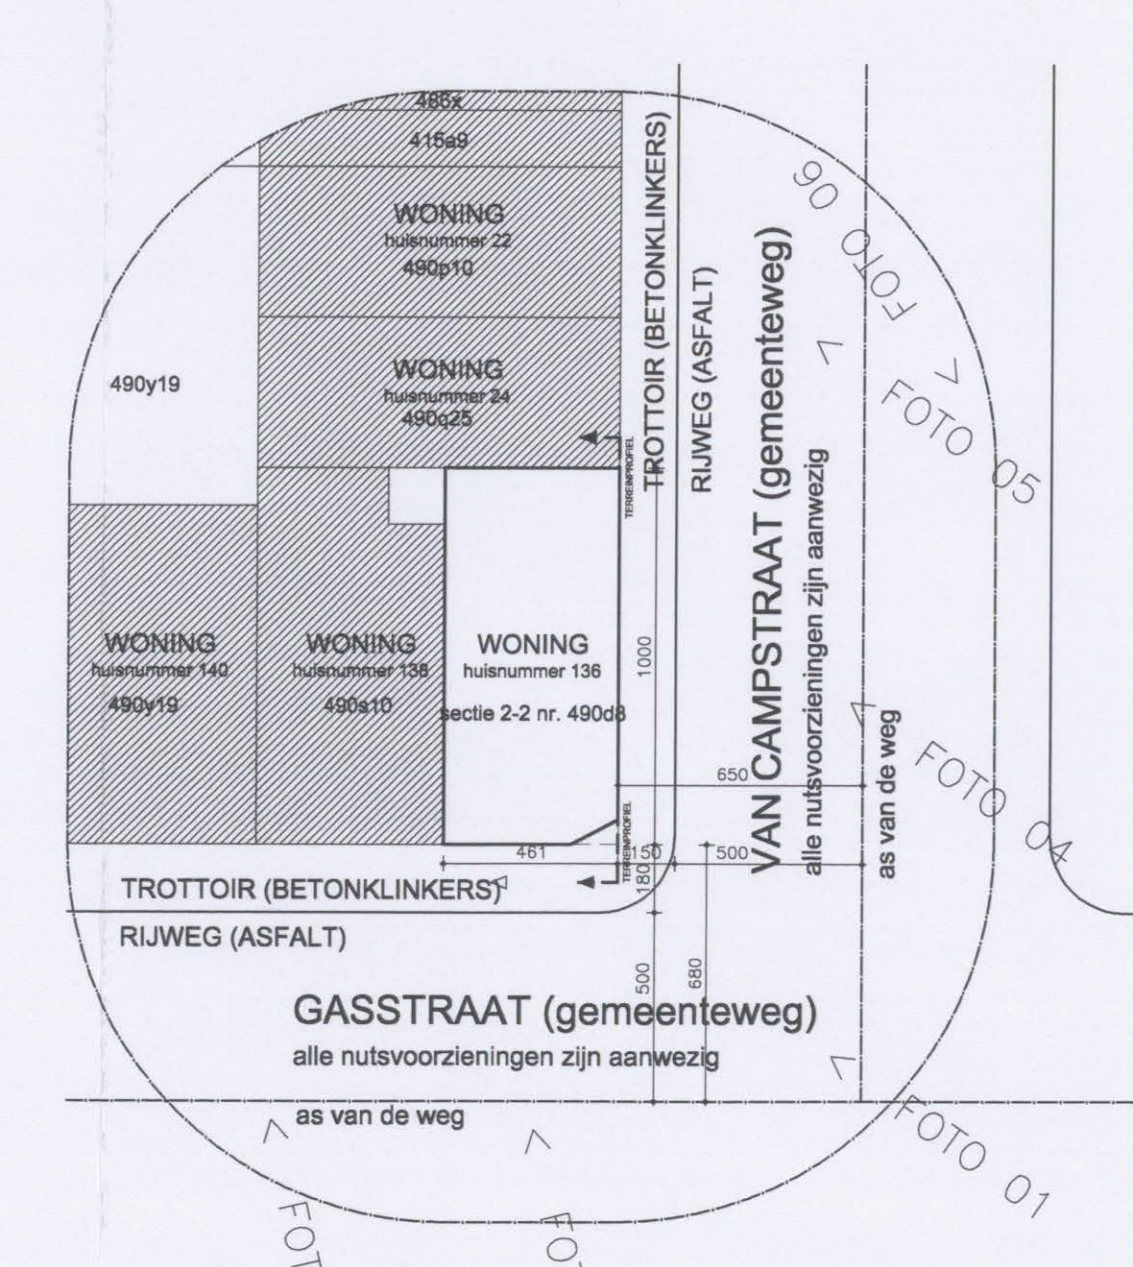
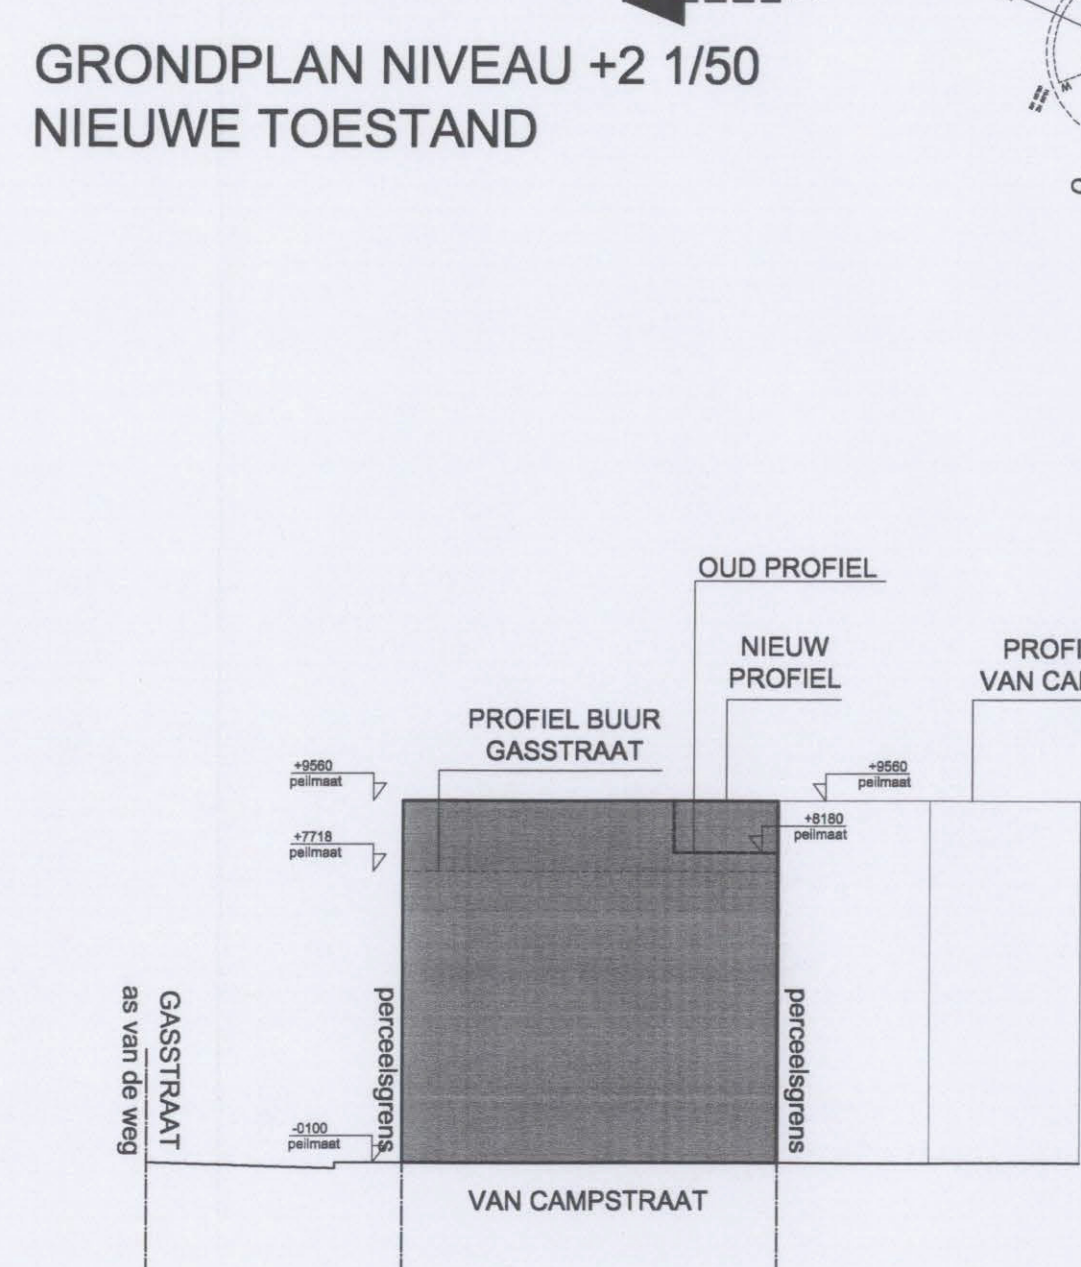
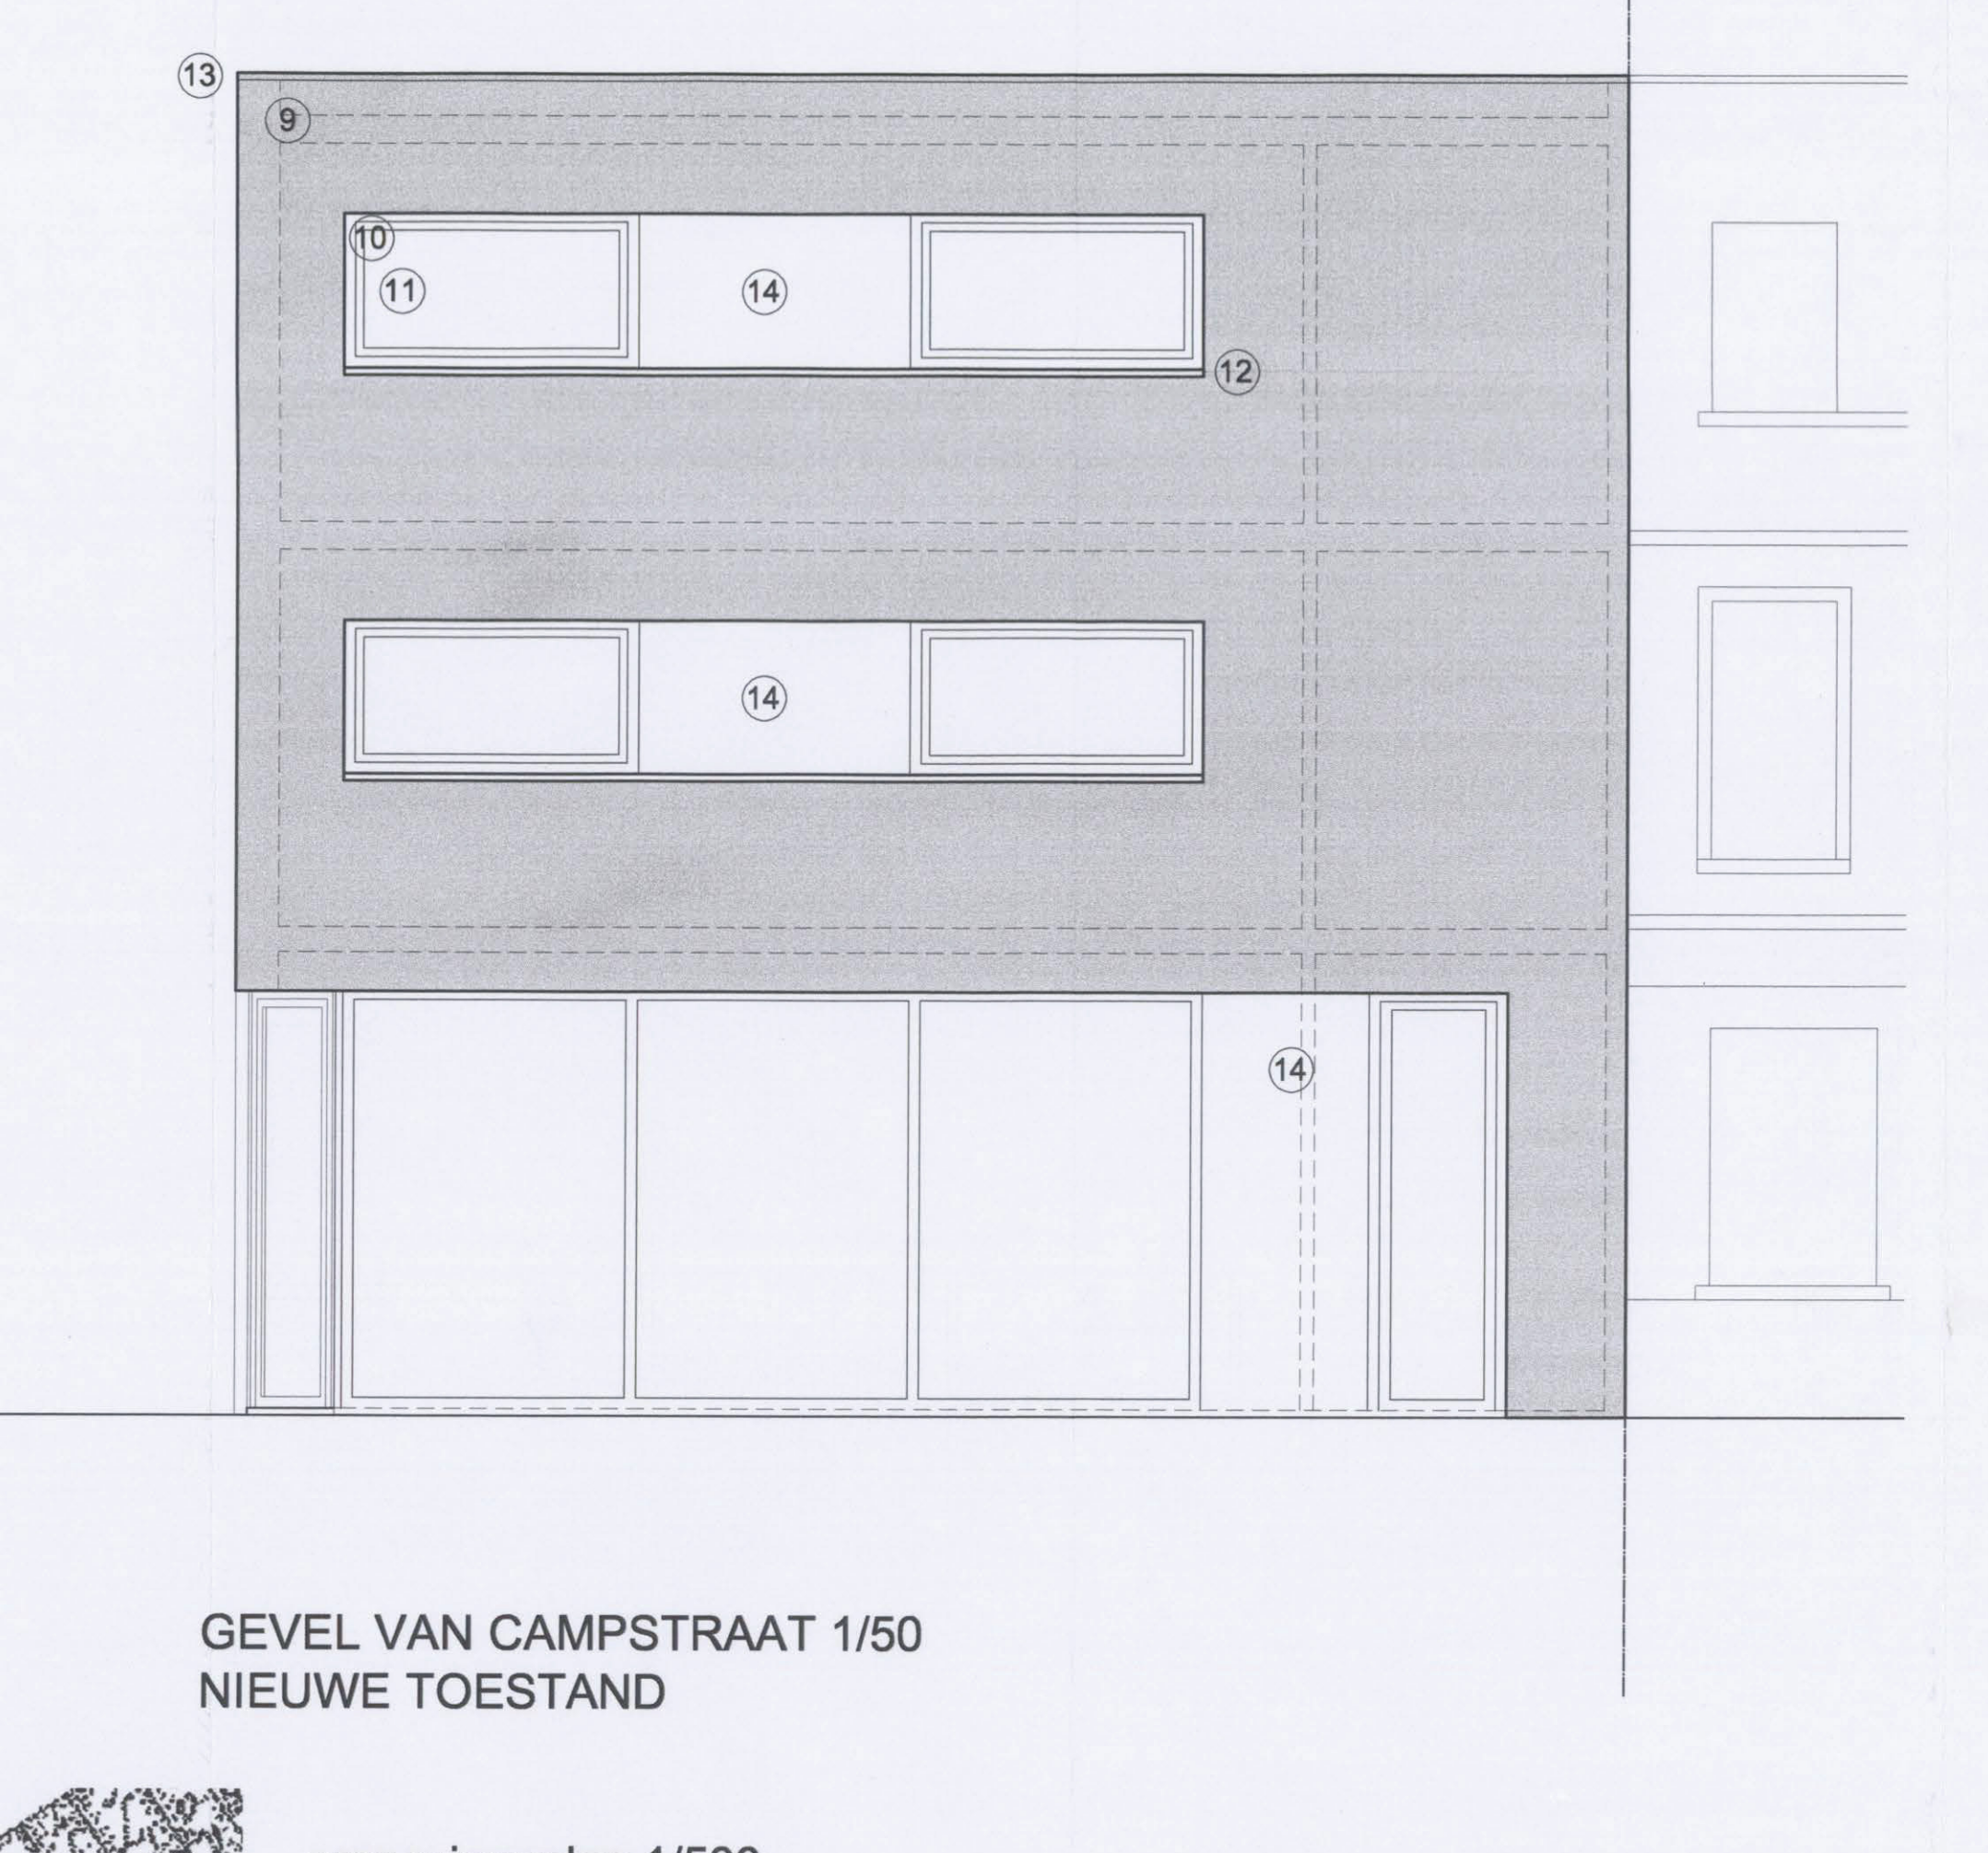
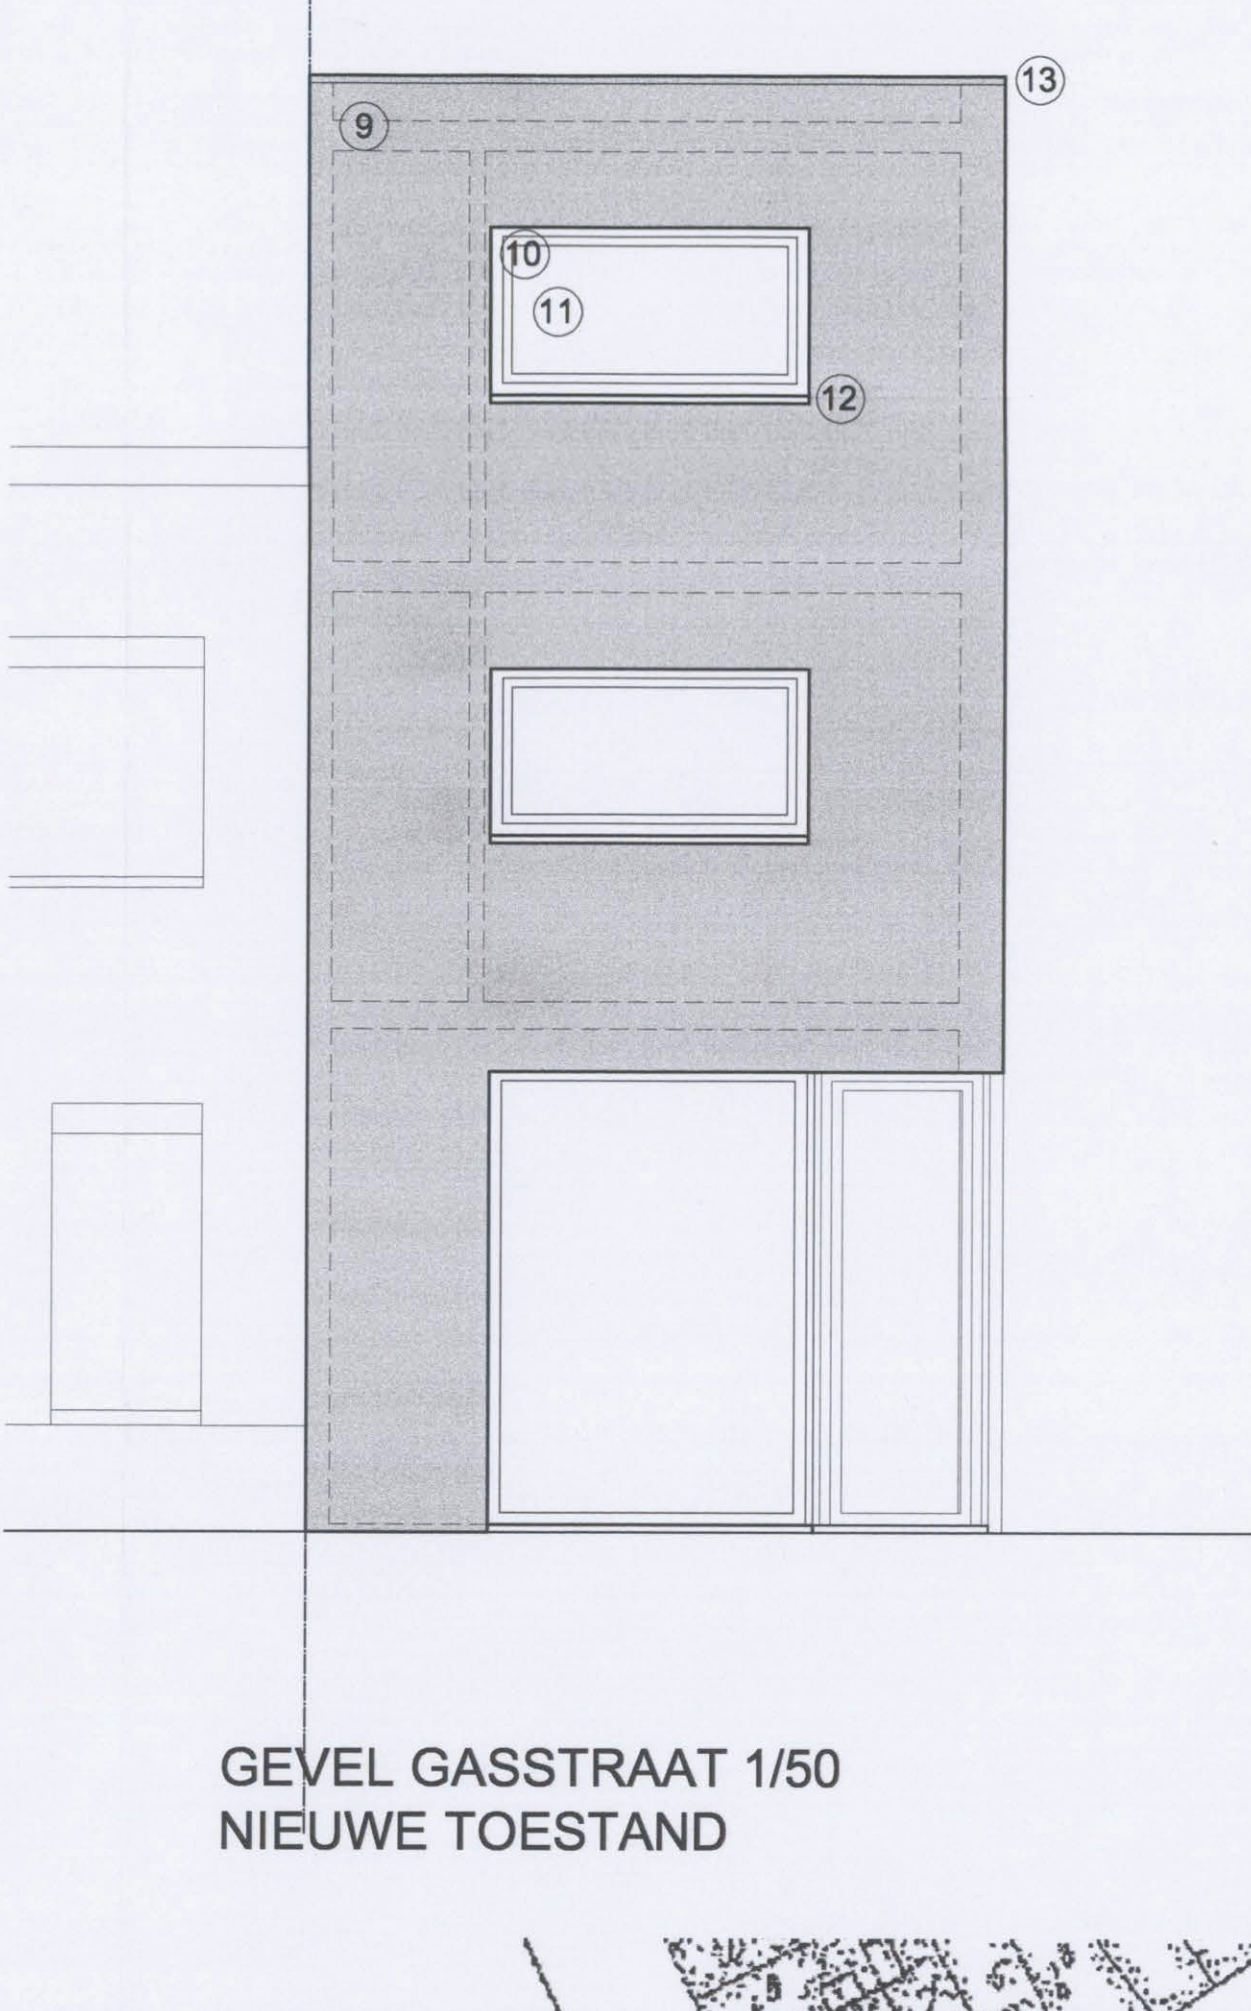
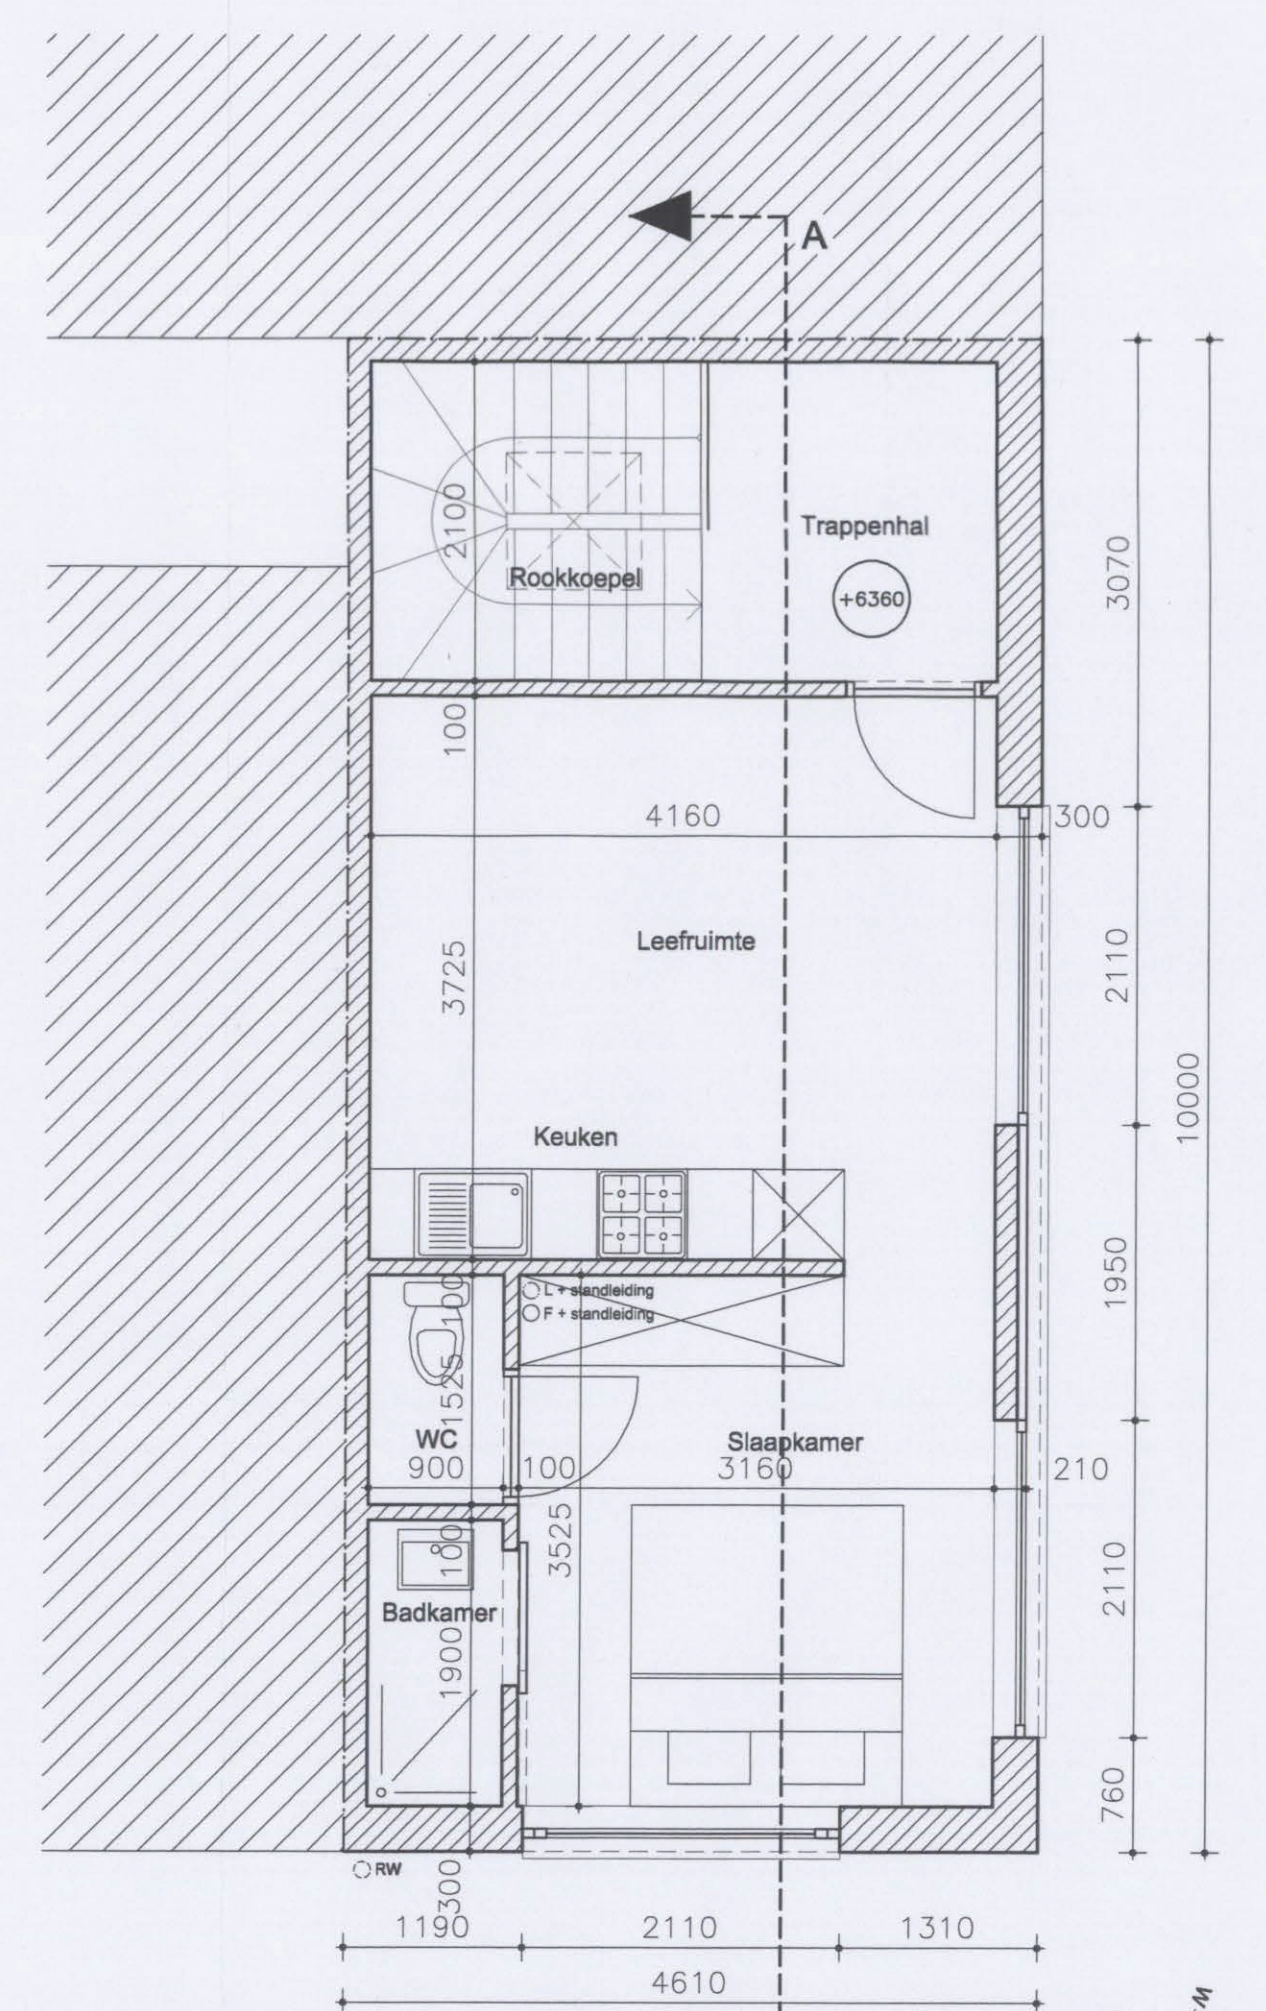
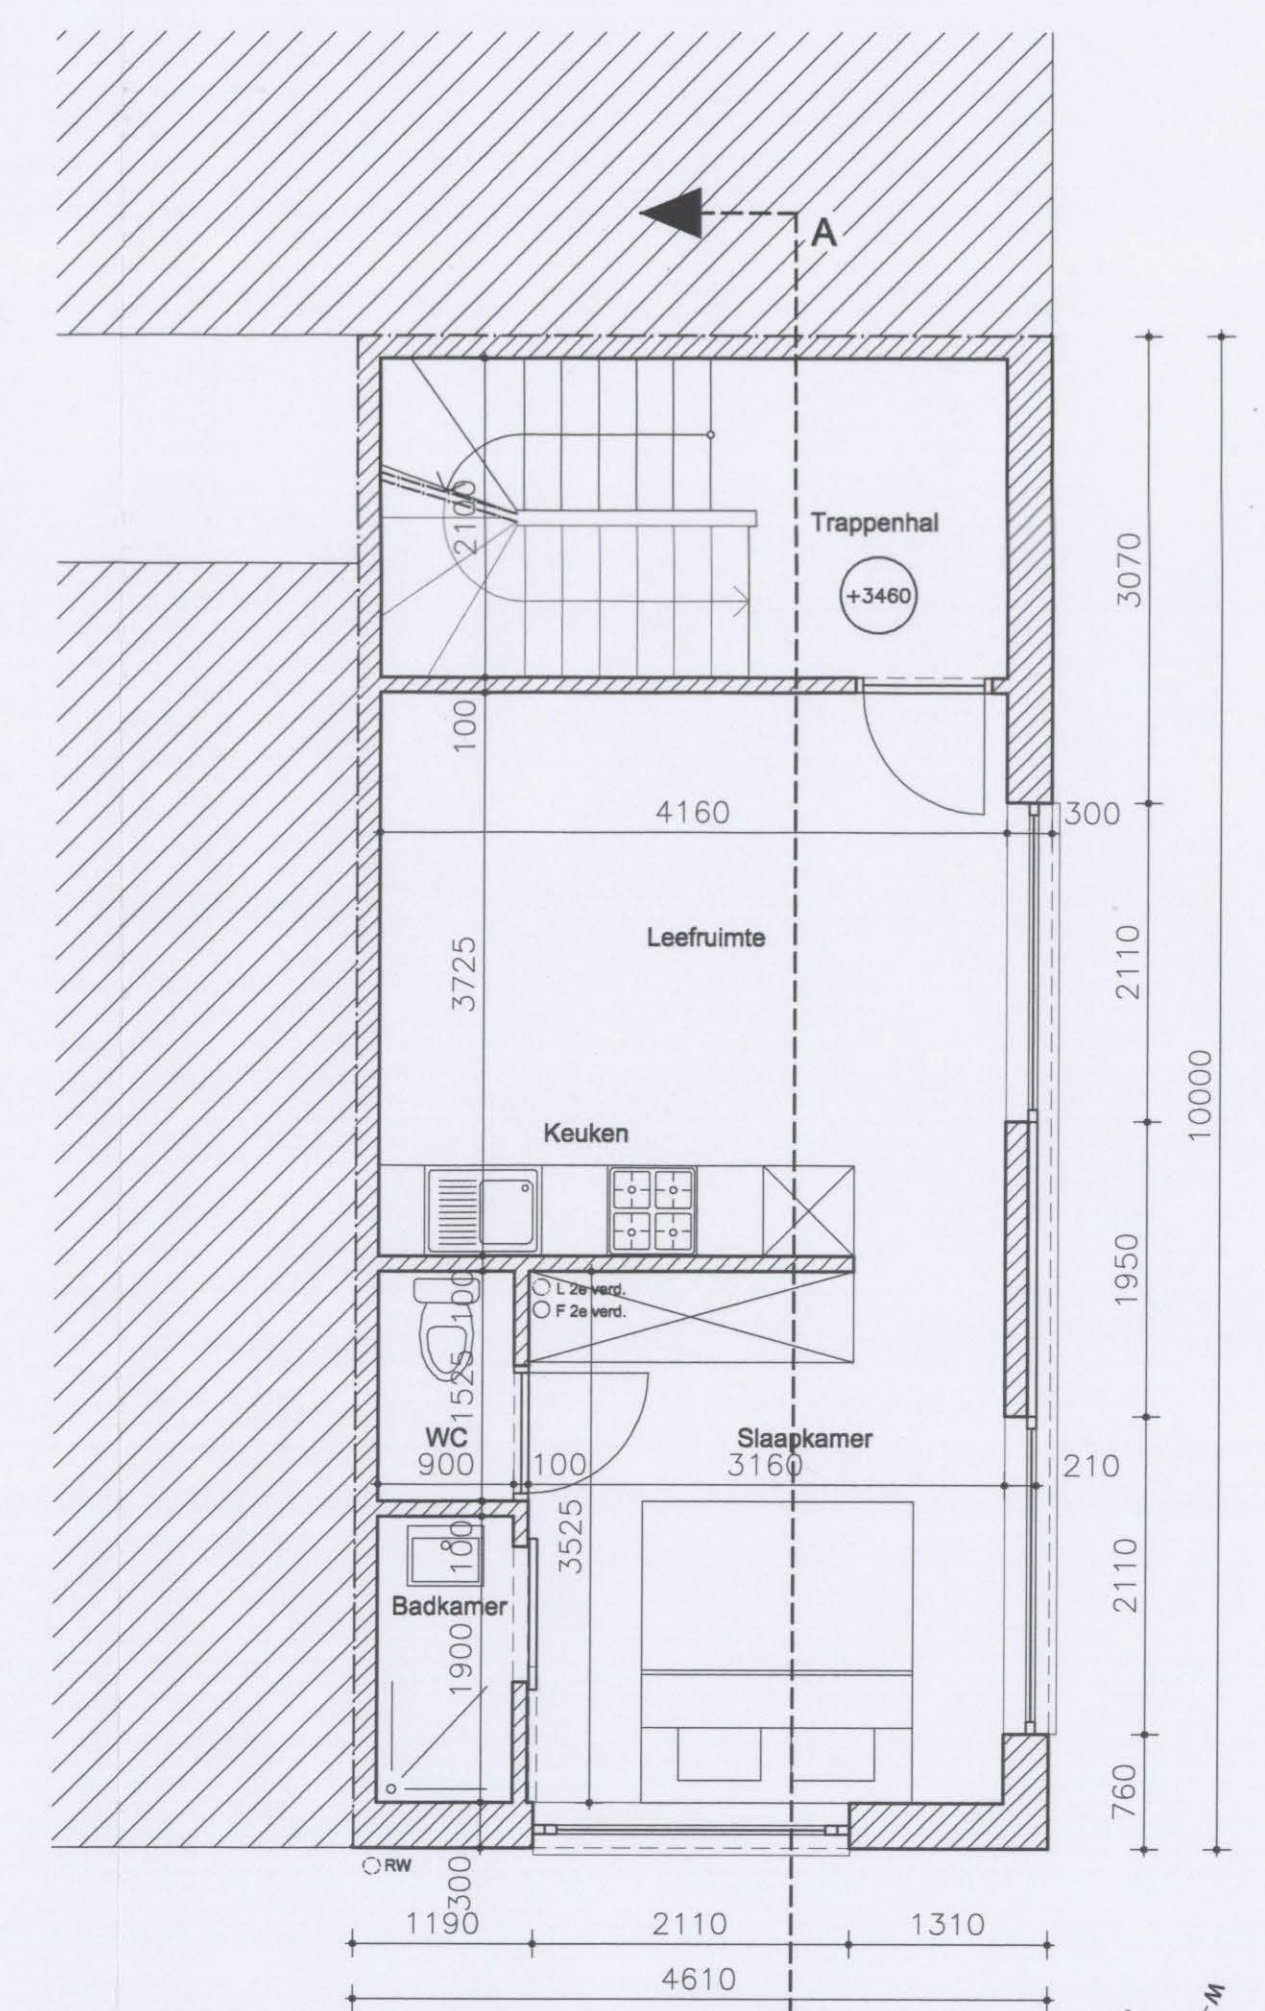
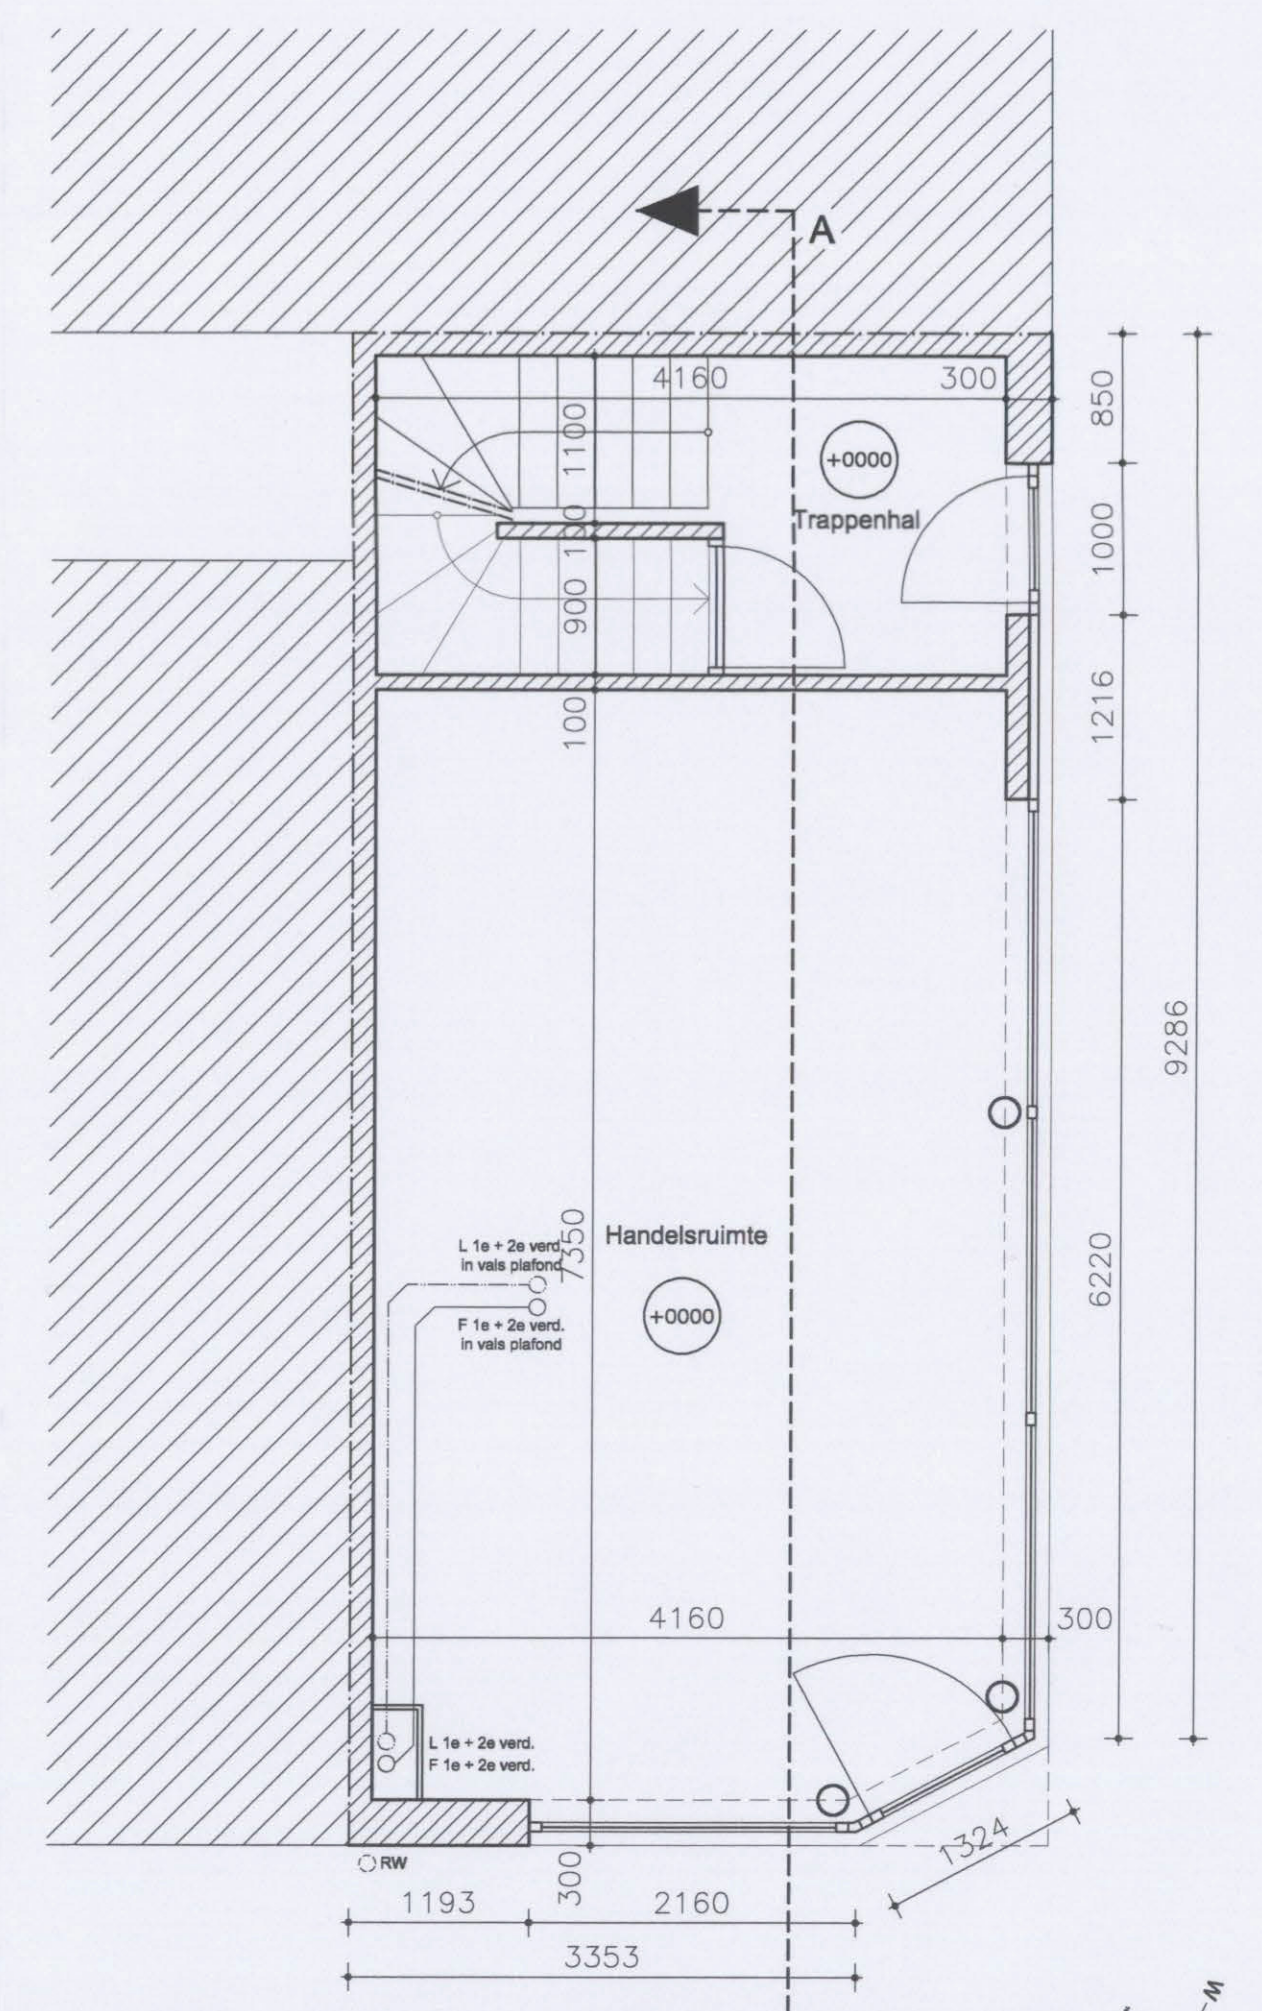


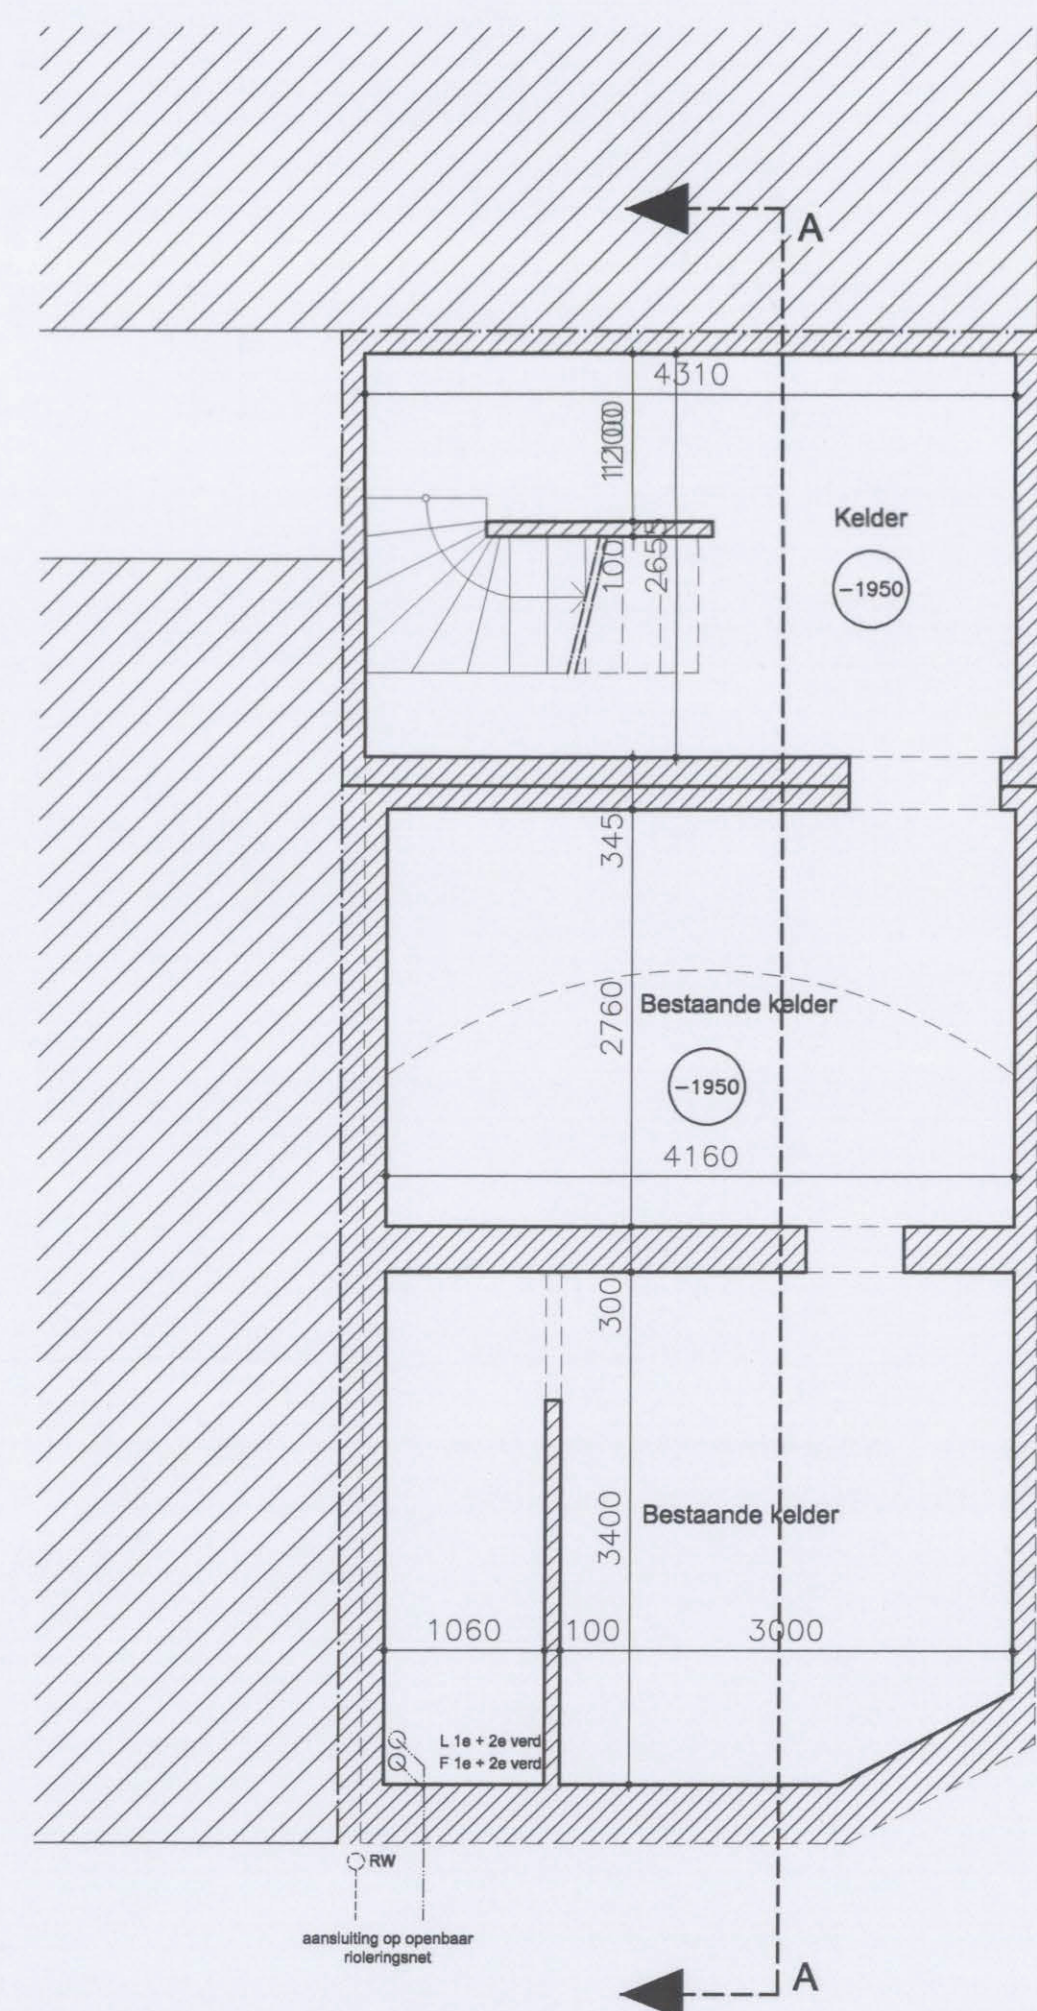

GEVELMATERIALEN
01 Bestaande bepleistering, geelbeige
02 Bestaand schrijnwerk, aluminium, natuurkleurig
03 Bestaand schrijnwerk, hout, wit geschilderd
04 Bestaande heldere beglazing
05 Bestaand dorpel, arduin
05 Bestaande dakrand, pvc, zwart
07 Bestaande luifel, pvc, wit
08 Bestaande dakrand, beton
09 Bepleistering, lichtgrijs
10 Schrijnwerk, aluminium, ral 9006
11 Helder dubbele beglazing
12 Dorpel, aluminium, ral 9006
13 Dakrand, aluminium, ral 9006
14 Vulpaneel, aluminium, ral 9006

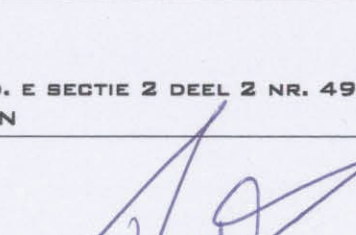

VOORWERP	DOORBUKENUMMER 16
VERKOOP VAN EEN BESTAAND PAND MET HANDELSRUIMTE	060358
LIJSTING	
DROEGSCHIEDEN	
	
KARLALE RACHID DEUNERSTRAAT 133 B = 2640 MORTSEL	
STUDIE	PLANNUMMER 01/01
ARCHITECTUUR	
FAZE	SCHAAL 1/50
BOUWAANVRAAG	
PLAN	DATUM 25.04.2008
PLAN - SNEDE - BEVEL	
WIJZIGINGEN	

Plan gezien om gevoegd te worden bij onze beslissing van heden.

Dossiernummer: AN3120061B10358

Antwerpen, 14 juli

Namens het college van burgemeester en schepenen
voor de stadsecretaris

bij machtiging van 29 juli 2005
de adjunct-coördinator architectuur

voor de burgemeester
de afgevaardigde schepenen

MINUUT

Martin Thijs

Ludo Van Campenhout