




DOORSNEDE - A-A'

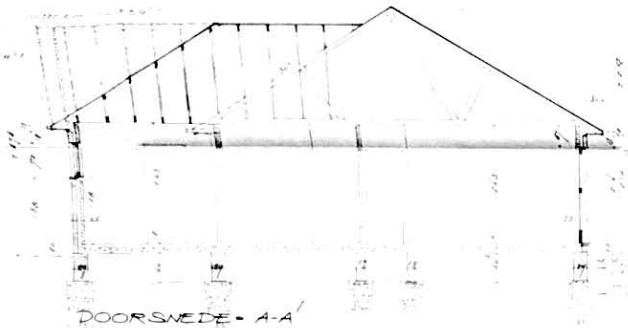

DOORSNEDE - B-B'

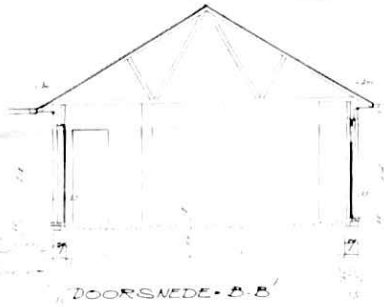


ZIJGEVEL - ENTRÉE

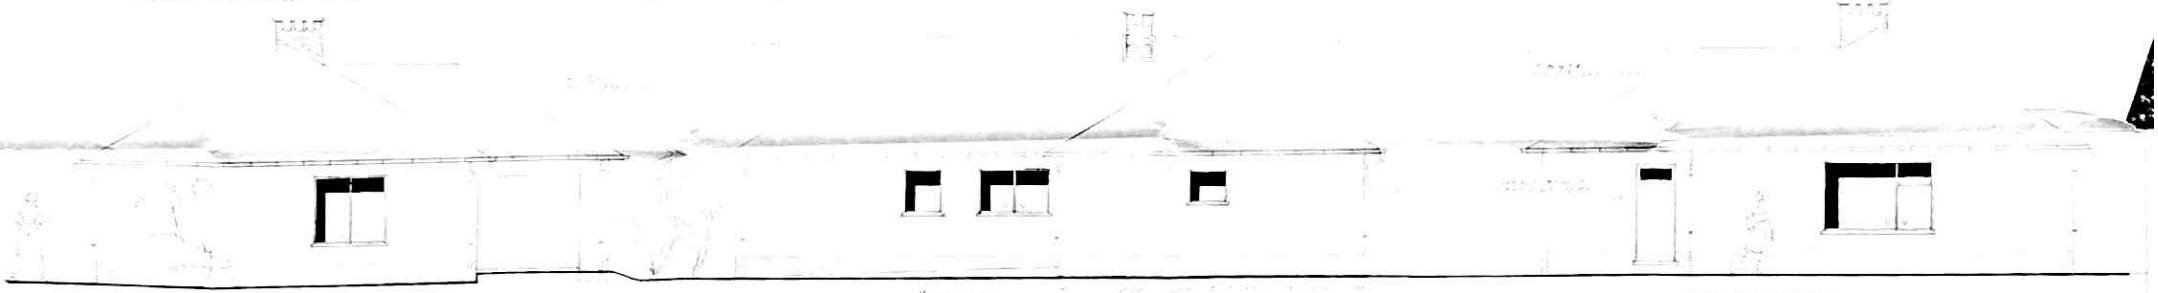


VOORGEVEL

ZIJGEVEL

ACHTERGEVEL

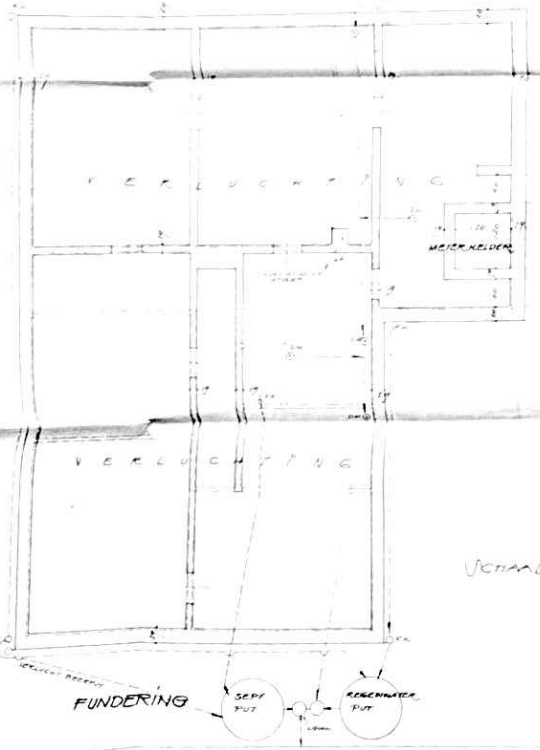

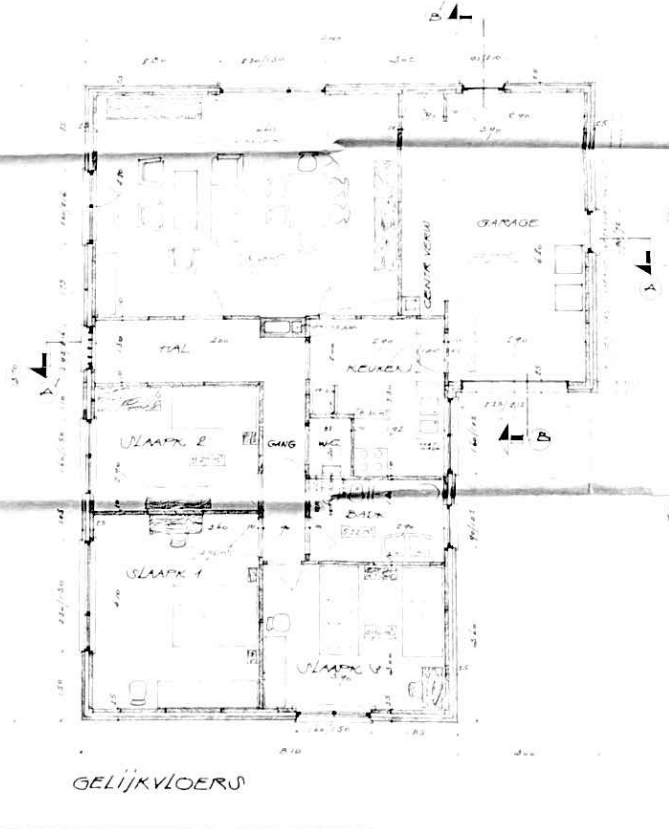

GELIJKVLOERS


CONSTRUCTEUR
GEBR. VAN VELTHOVEN P.V.B.A.
HOFDREEF 5 LOENHOUT 2171
TEL. 014/64 64 99

NATIONALE LANDMAATSCHAPPIJ
GULDENVLIESLAAN 72 1000 BRUSSEL

TYPE · P.B. 9/1 V
" P.B. 9/1 V

PLANNEN
GEVELS
DOORSNEDEN

ZIJGEVEL

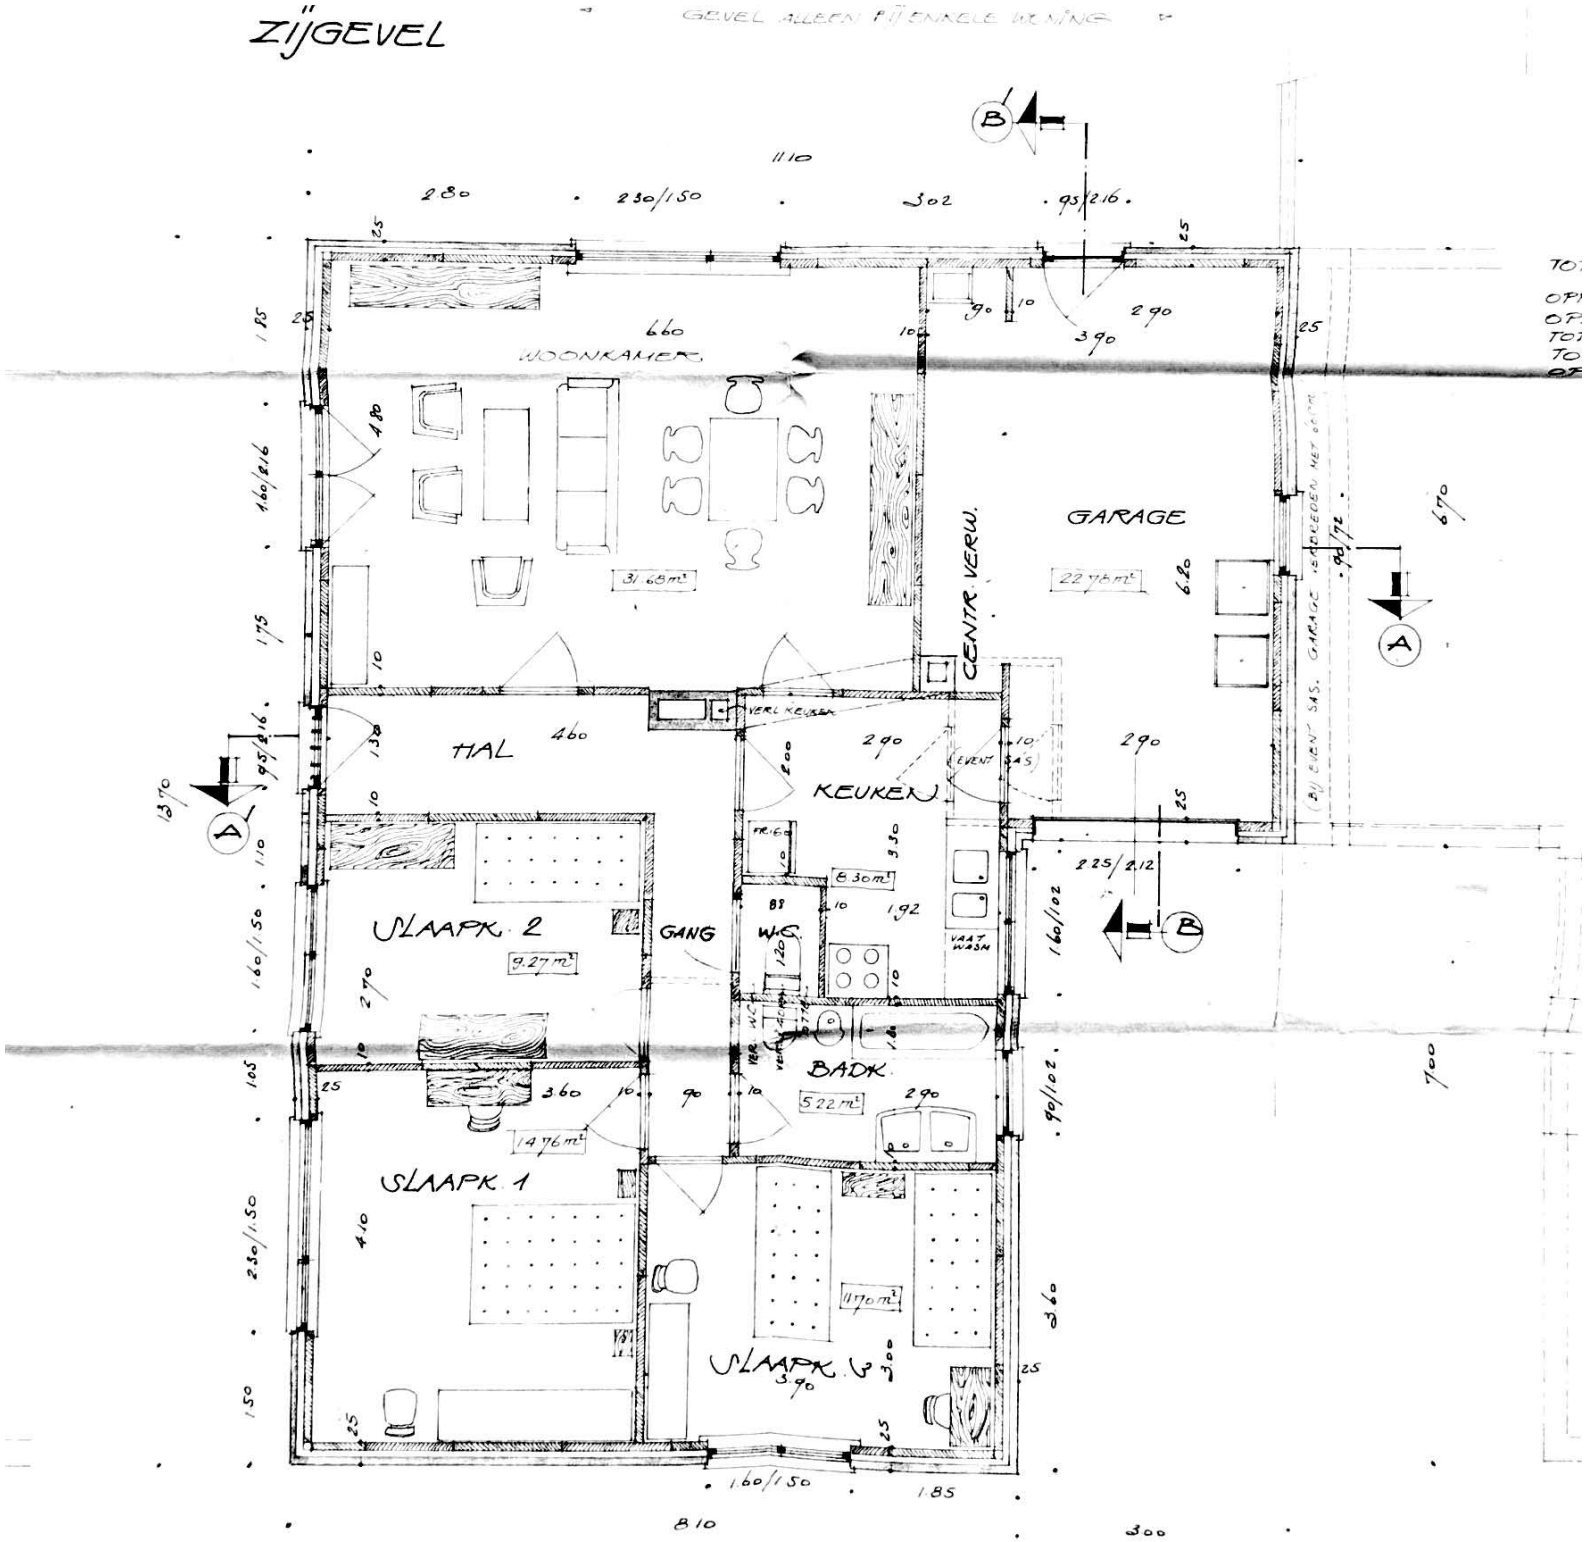

GELIJKVLOERS